


LEGENDA


- proj. krawężł drogi
- proj. krawężł pobocza
- proj. granica terenu
- naw. bitumiczna
- pobocze gruntowe
- Isnt drzewa do wycinki

Budowa drogi gminnej w Grąbnicy


Projekt zagospodarowania terenu			
Investor:	Gmina Ustronie Morskie	Opracował:	Upr. Bud. Nr 9 - 2001/150/71 Kraków
Zakład Projektowania i Nadzoru Budowlanego "MIE - MARY" s.c. W Grzywek, Łanów 78 - 200 Białogard	Projektował:	Upr. Bud. Nr UAN N/ 7210/847/88 Koszalin	DATA V 2015
	Sprawił:	Upr. Bud. Nr ZAP/0046/POOD/07	SKALA 1:500
			NR RYSUNKU 1.1

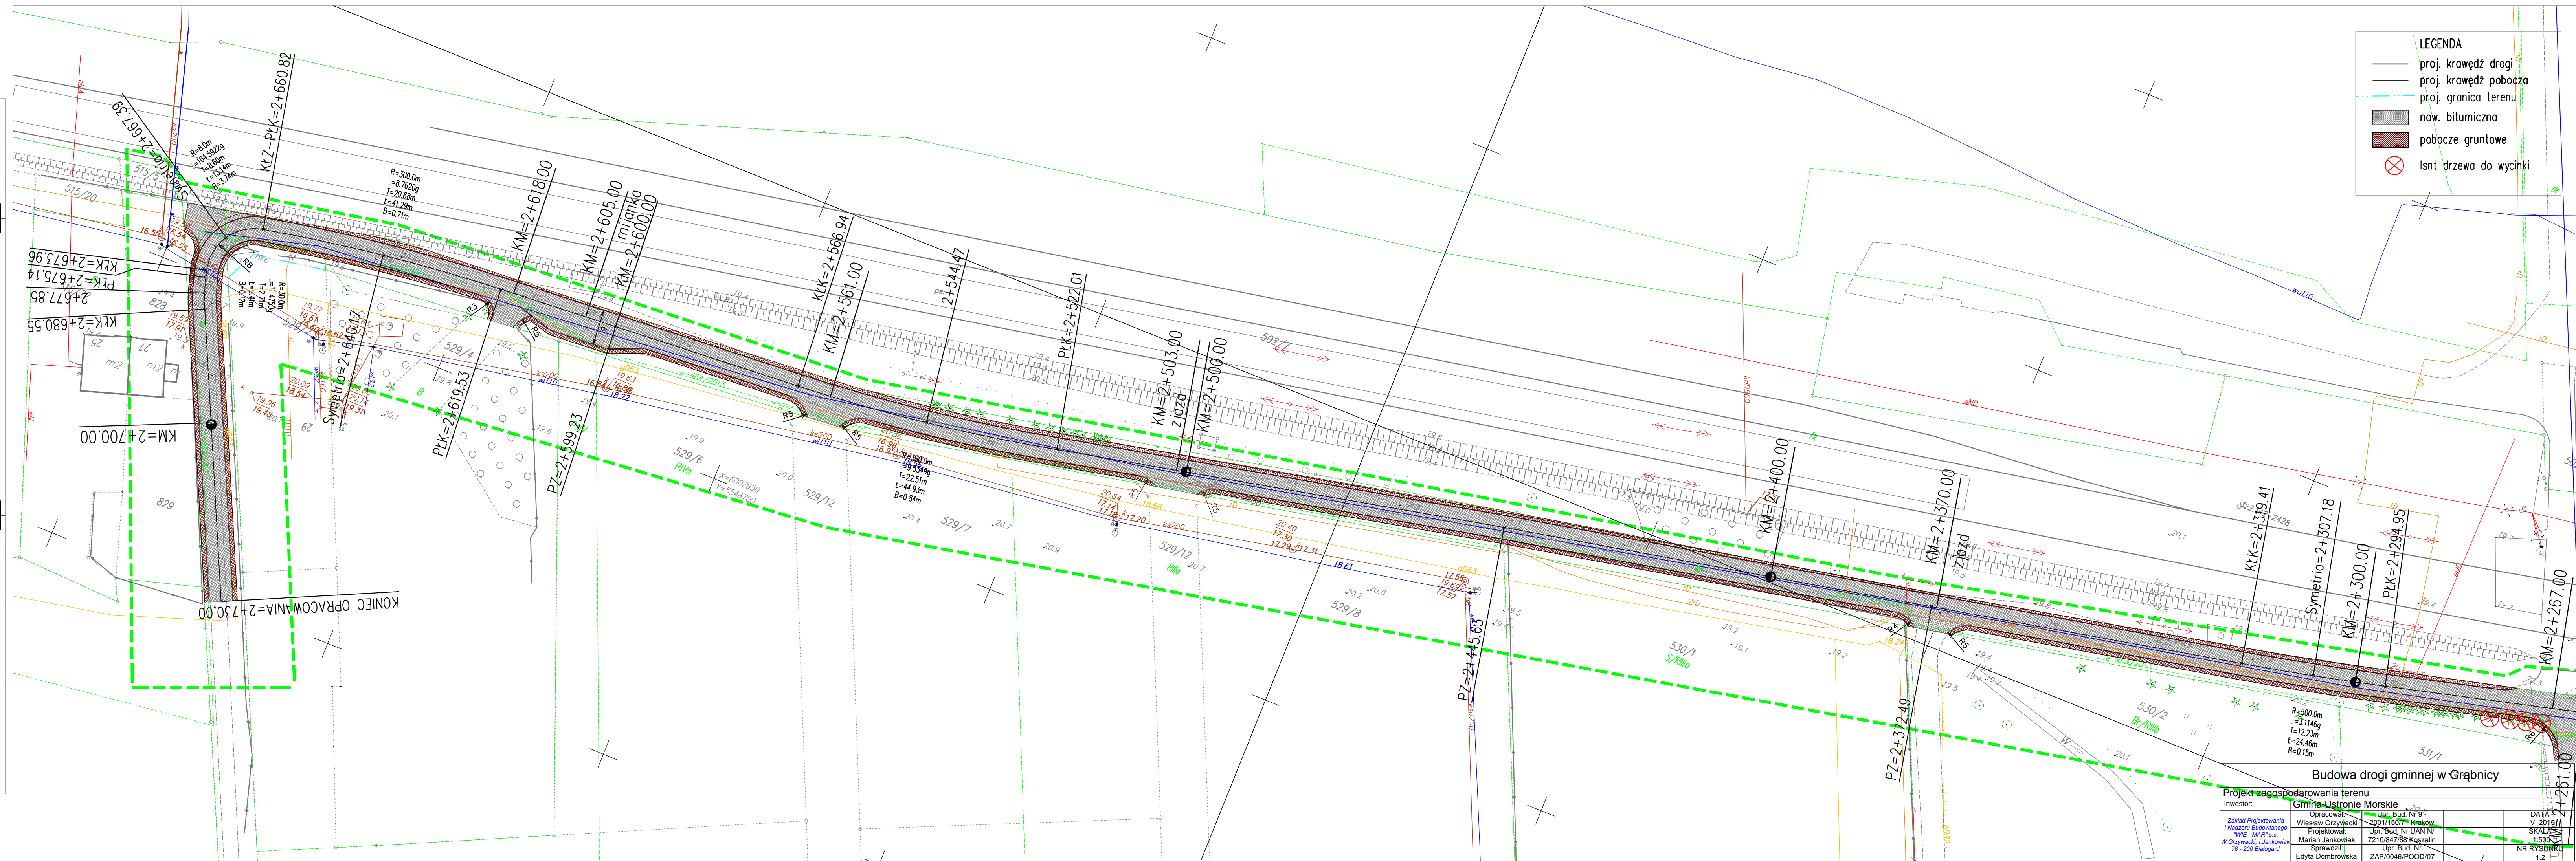


od km 1+875.00 do km 2+026.00

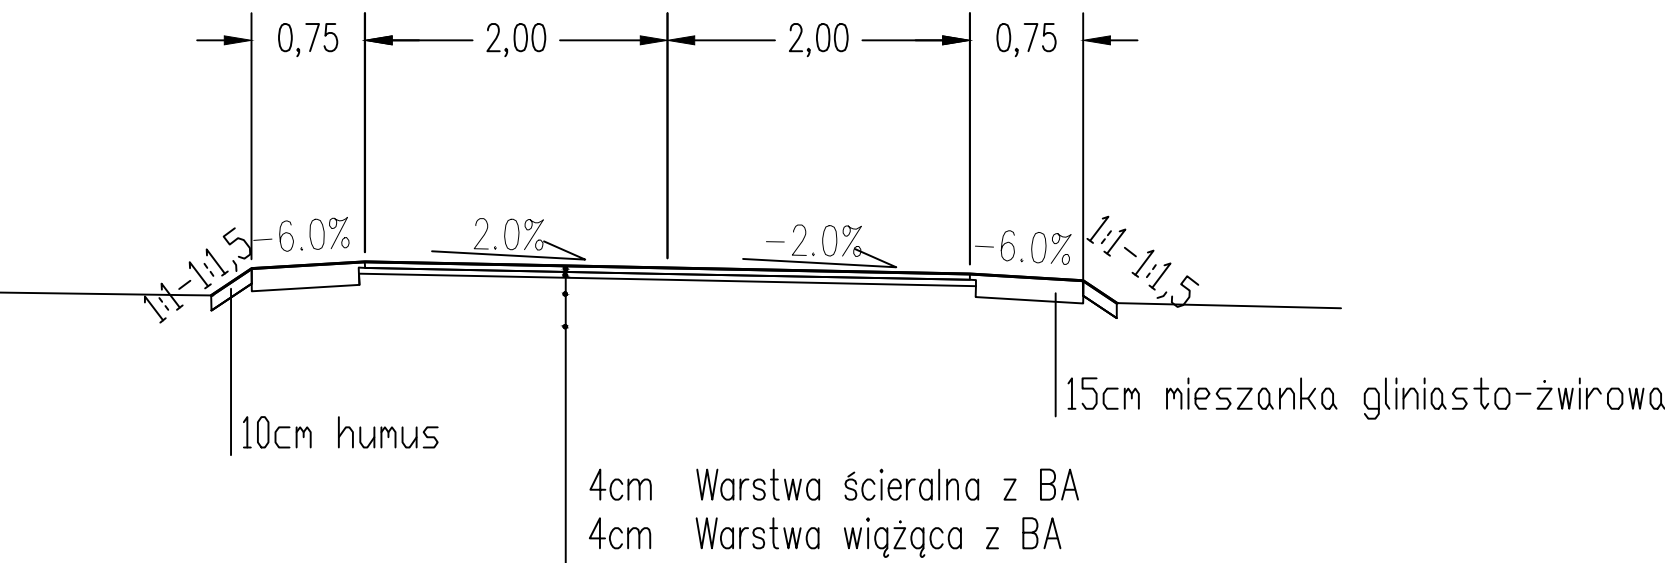











od km 2+026.00 do km 2+730.00

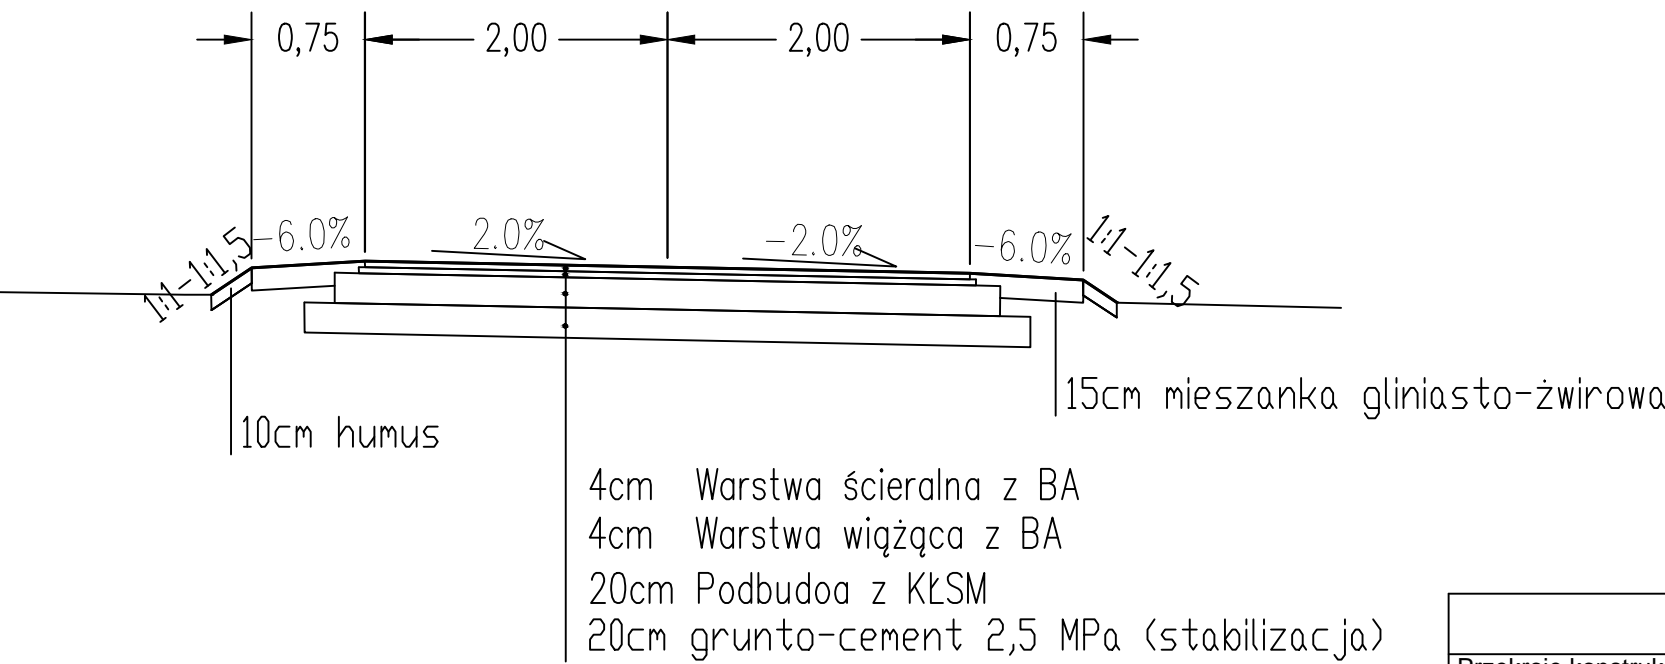

Budowa drogi gminnej w Grąbnicy				
Przekroje konstrukcyjne				
Inwestor:	Gmina Ustronie Morskie			
Zakład Projektowania i Nadzoru Budowlanego "WIE - MAR" s.c. W.Grzywacki, I.Jankowiak 78 - 200 Białogard	Opracował:	Upr. Bud. Nr 9 -		DATA
	Wiesław Grzywacki	2001/150/71 Kraków		V 2015
	Projektował:	Upr. Bud. Nr UAN N/		SKALA
	Marian Jankowiak	7210/847/88 Koszalin		1:50
	Sprawił:	Upr. Bud. Nr		NR RYSUNKU
	Edyta Dombrowska	ZAP/0046/POOD/07		2.0

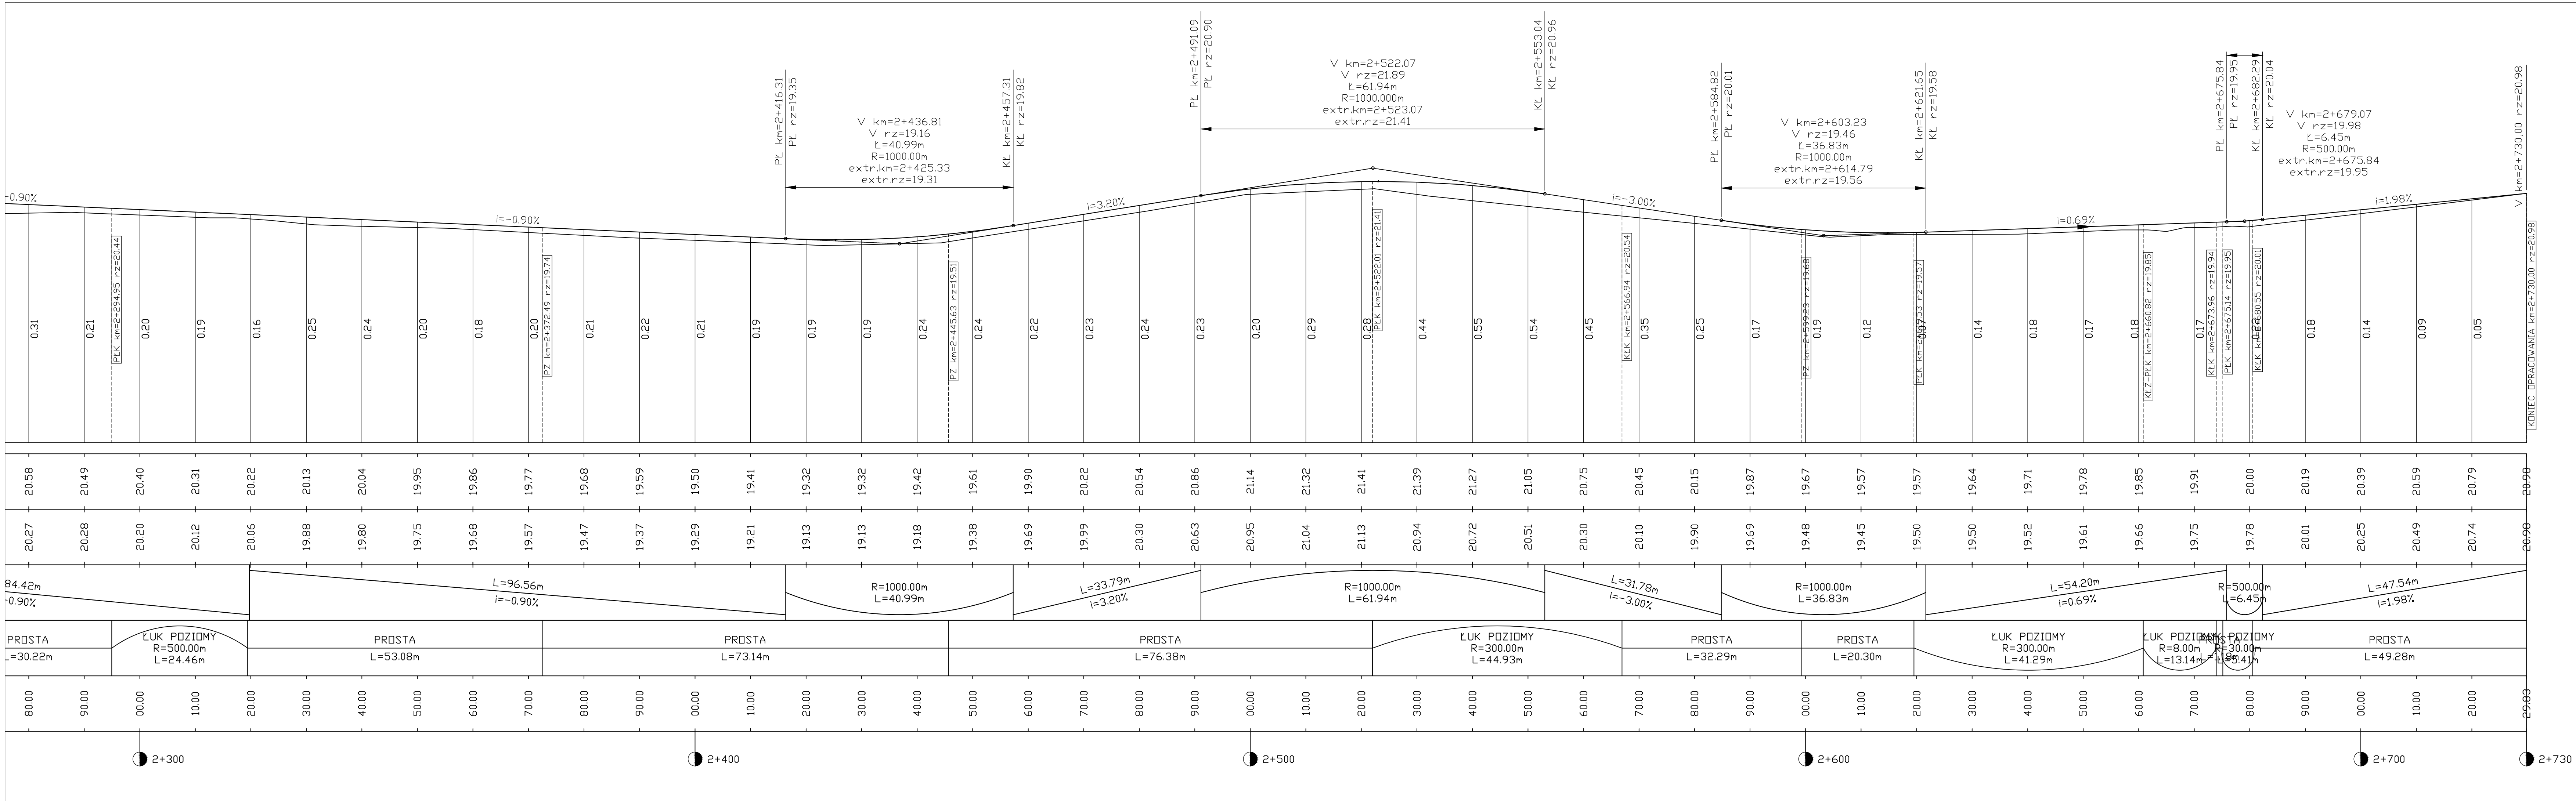


Budowa drogi gminnej w Grabńcu					
Profil podłużny		Gmina Ustronie Morskie			
Inwestor: Zakład Projektowania i Nadzoru Budowlanego w Grzyweku 78-200 Białogard	Projektant: Marek Janowski Sprawdził: Edyta Domagala	Upr. Bud. Nr 9-2011/50/71 Kraków		DATA: V 2015	
		Upr. Bud. Nr 721/08/788 Kossalin		SKALA: 1:100/500	
		Upr. Bud. Nr 24/08/788 Kossalin		NR RYSUNKU: 32	
		Upr. Bud. Nr 24/08/788 Kossalin		NR RYSUNKU: 32	

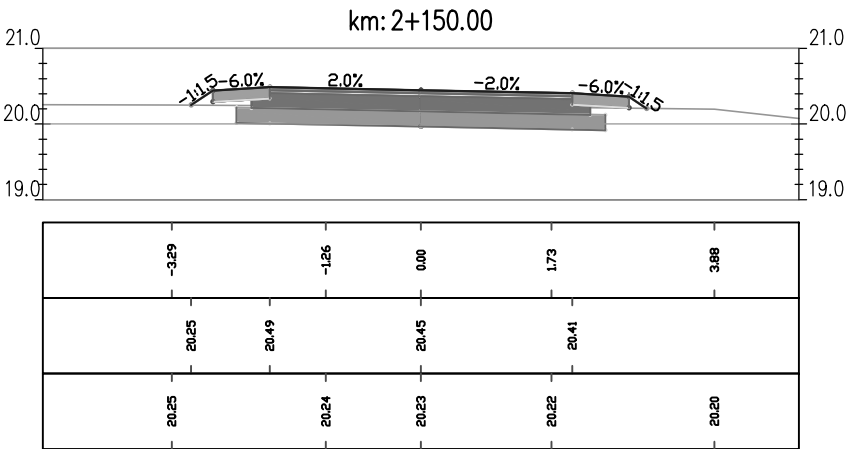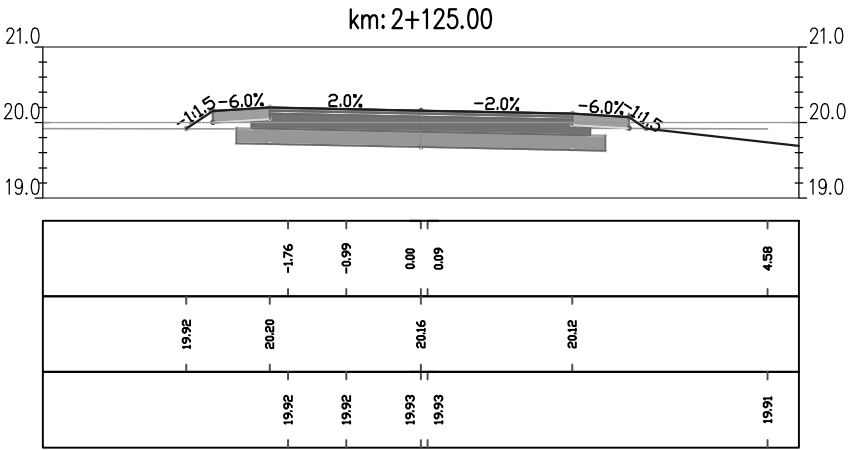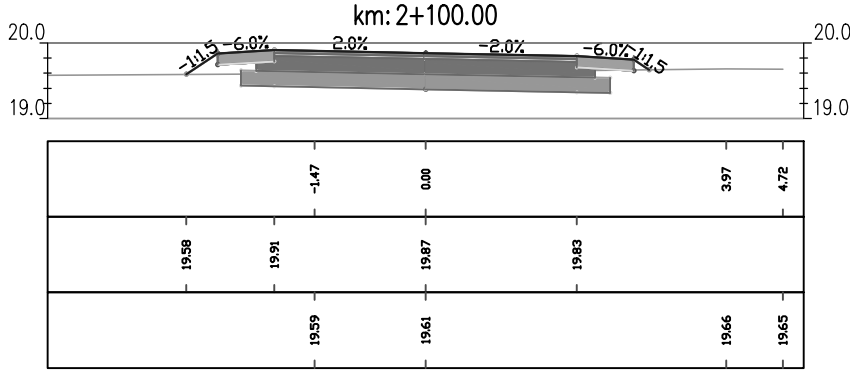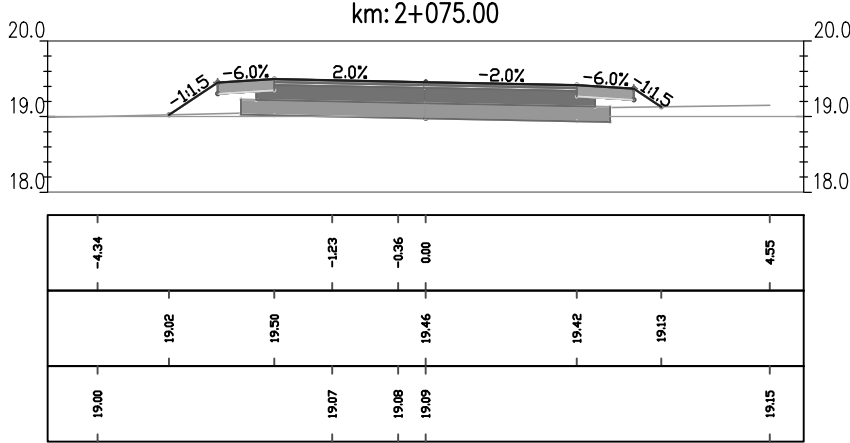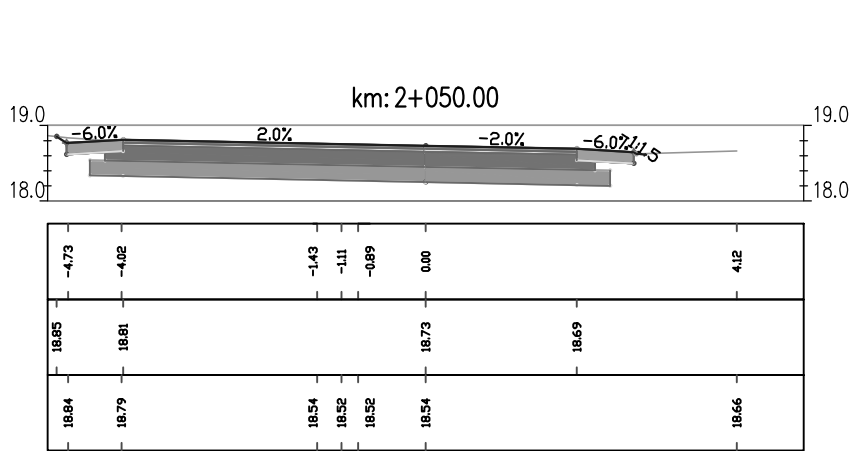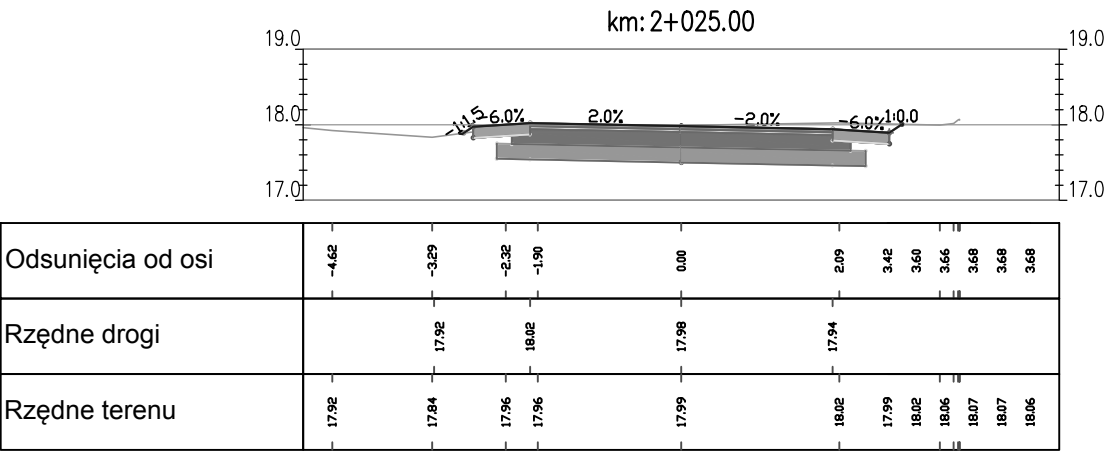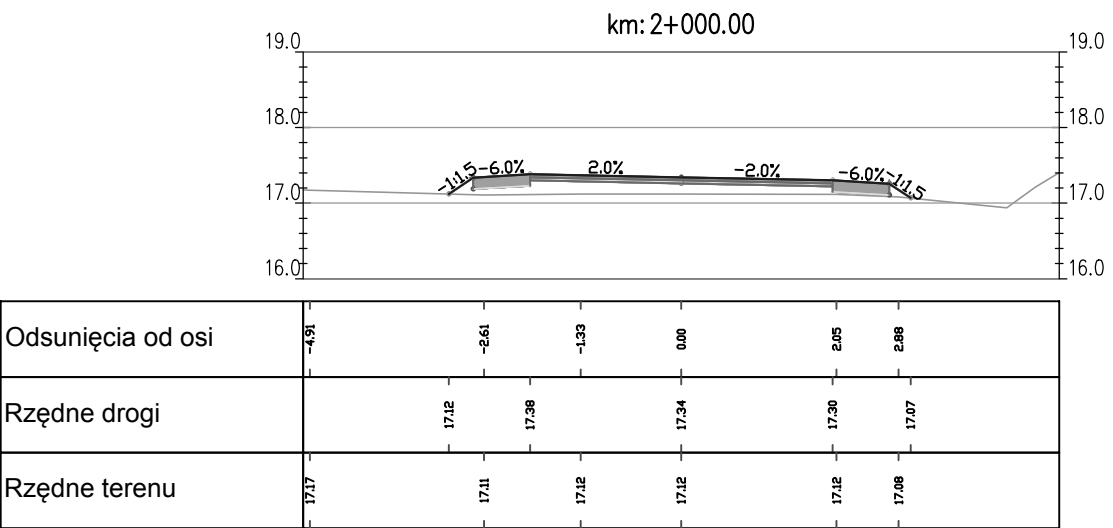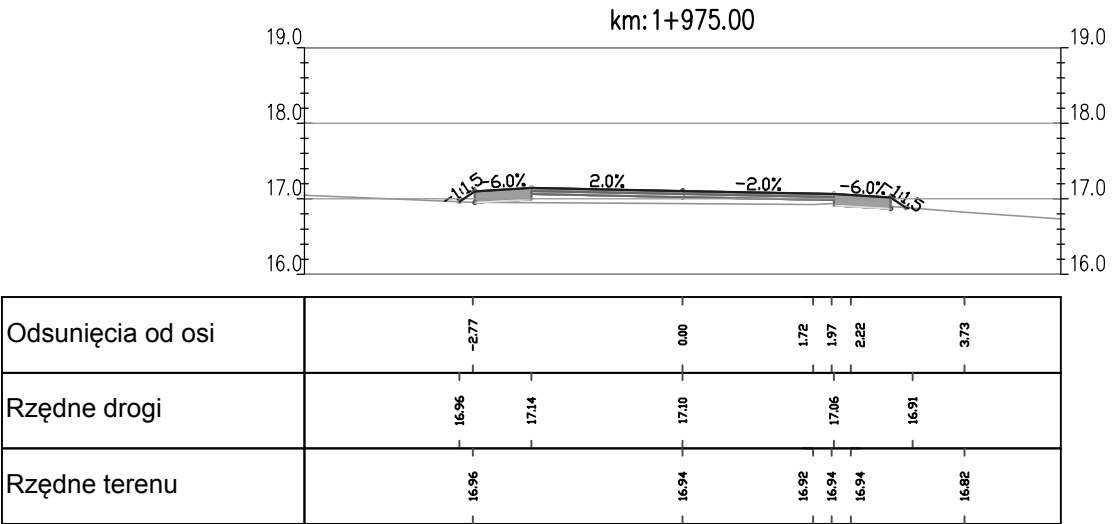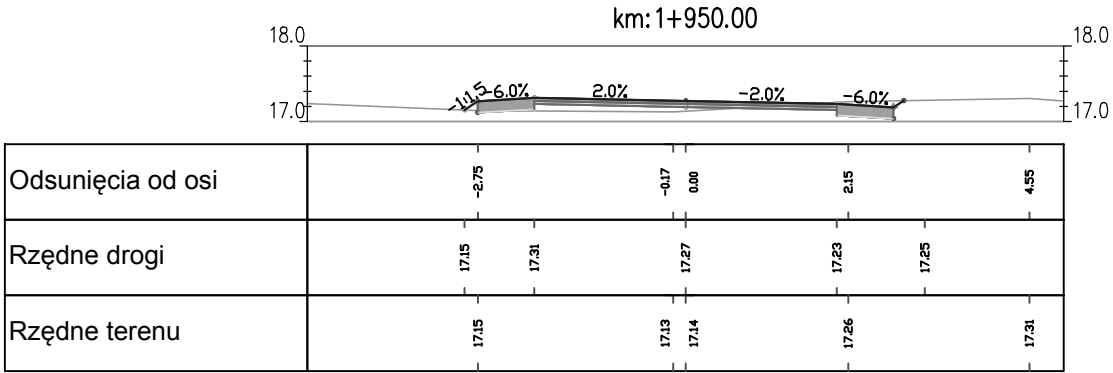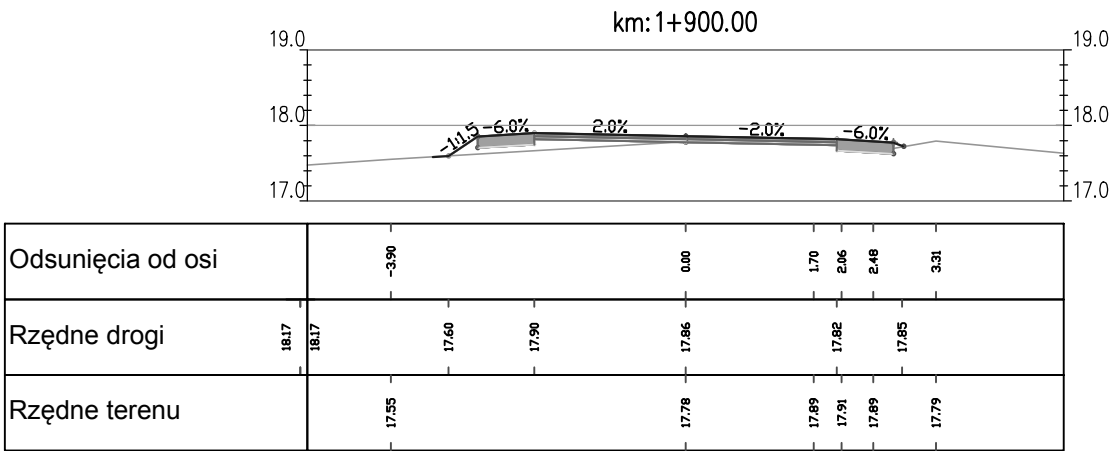


Budowa drogi gminnej w Grąbnicy				
Przekroje poprzeczne				
Investor:	Gmina Ustronie Morskie			
Zakład Projektowania i Nadzoru Budowlanego "WIE - MAR" s.c. W.Grzywacki, I.Jankowiak 78 - 200 Białogard	Opracował:	Upr. Bud. Nr 9 -		DATA
	Wiesław Grzywacki	2001/150/71 Kraków		V 2015
	Projektował:	Upr. Bud. Nr UAN N/		SKALA
	Marian Jankowiak	7210/847/88 Koszalin		1:100
	Sprawił:	Upr. Bud. Nr		NR RYSUNKU
	Edyta Dombrowska	ZAP/0046/POOD/07		4.1

km: 2+175.00

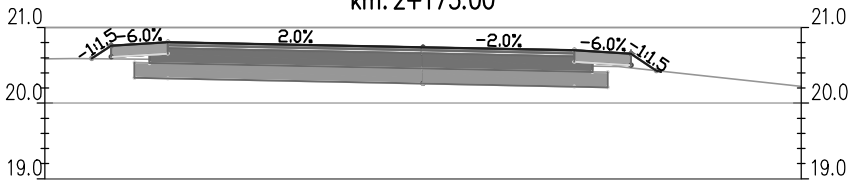


Odsunięcia od osi	-4.62		-1.91	0.00	1.48	2.59
Rzędne drogi	20.59	20.81		20.74	20.70	20.43
Rzędne terenu	20.59		20.57	20.53	20.50	20.49

km: 2+300.00

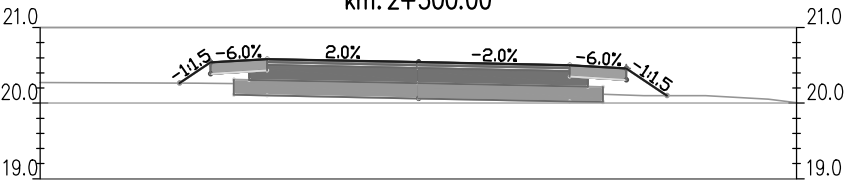


	-2.92	-1.40	0.00		2.98	3.80	4.63
	20.26	20.58	20.54	20.50	20.10	20.10	20.05
	20.26	20.25	20.20		20.10	20.10	20.05

km: 2+200.00

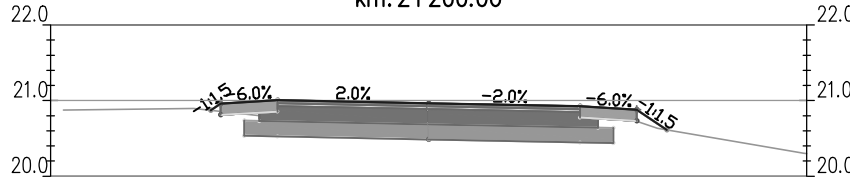


Odsunięcia od osi	-4.83	-3.11	-1.76	0.00	0.98	2.61	3.03
Rzędne drogi		20.87	21.01	20.97		20.93	20.61
Rzędne terenu	20.88	20.90	20.75	20.76	20.77	20.77	20.64

km: 2+325.00

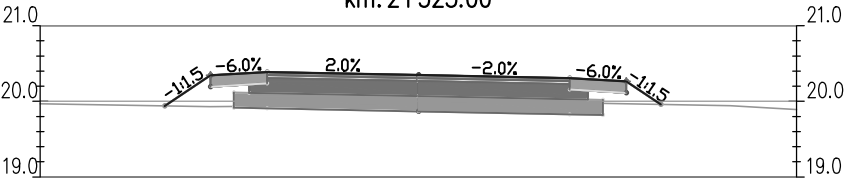


	-2.75	-1.37	0.00	0.31	1.83		4.12
	19.94	20.39	20.35		20.31	19.96	
	19.93	19.94	19.98	19.99	19.98		19.94

km: 2+225.00

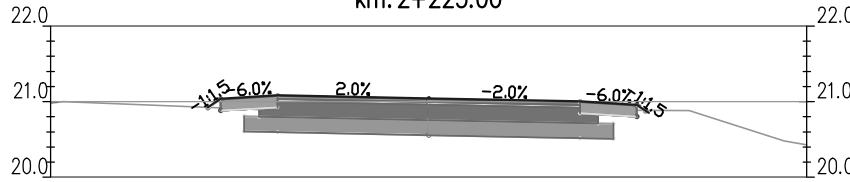


Odsunięcia od osi	-4.83	-2.39	-2.26	-2.03	-0.54	0.00	3.44	4.70
Rzędne drogi		20.92		21.08		21.04	21.00	20.79
Rzędne terenu	21.00	20.90	20.90	20.89	20.90	20.90	20.88	20.48

km: 2+350.00

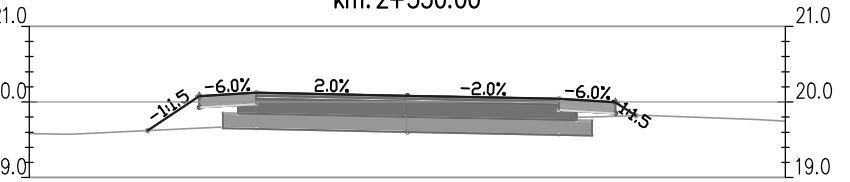


	-4.46		-1.25	0.00		2.43	3.15	4.63
	19.62		20.12	20.08		20.04	19.82	
	19.57		19.72	19.75		19.80	19.82	19.77

km: 2+250.00

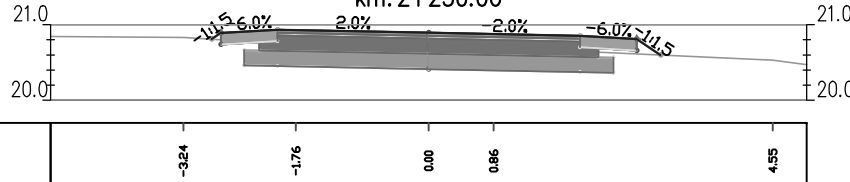


Odsunięcia od osi		-3.24		-1.76	0.00	0.86		4.55
Rzędne drogi		20.81		20.93	20.89		20.85	20.60
Rzędne terenu		20.83		20.74	20.71	20.70		20.53

km: 2+375.00

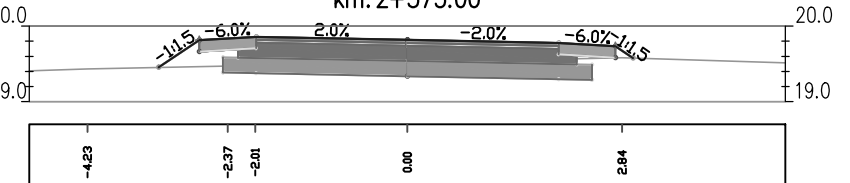


	-4.23	-2.37	-2.01	0.00		2.84		
	19.45		19.86		19.82		19.78	
	19.43	19.47	19.47		19.52		19.58	

km: 2+275.00

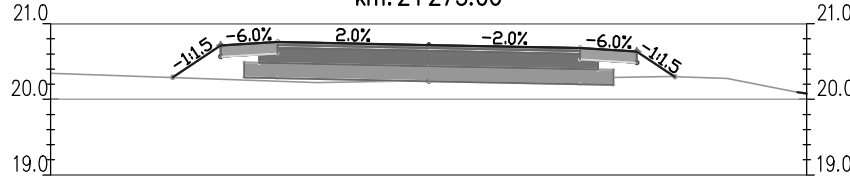


Odsunięcia od osi			-1.48	0.00		3.19	3.94	
Rzędne drogi		20.29		20.76	20.72		20.68	20.30
Rzędne terenu			20.22	20.25		20.30	20.27	

km: 2+400.00

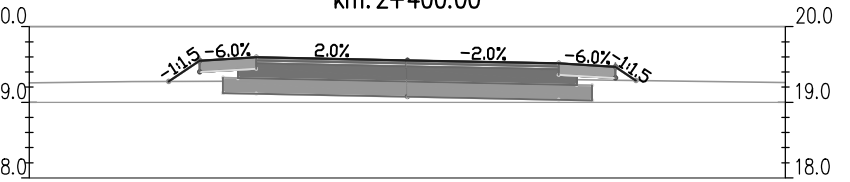


	-3.64		-1.20	0.00		1.34	1.71	1.79	1.85
	19.27		19.59		19.55		19.51	19.29	
	19.27		19.28	19.29		19.30	19.30	19.30	19.30


Budowa drogi gminnej w Grąbnicy				
Przekroje poprzeczne				
Inwestor:	Gmina Ustronie Morskie			
Zakład Projektowania i Nadzoru Budowlanego "WIE - MAR" s.c. W.Grzywacki, I.Jankowiak 78 - 200 Białogard	Opracował:	Upr. Bud. Nr 9 -		DATA
	Wiesław Grzywacki	2001/150/71 Kraków		V 2015
	Projektował:	Upr. Bud. Nr UAN N/		SKALA
	Marian Jankowiak	7210/847/88 Koszalin		1:100
	Sprawił:	Upr. Bud. Nr		NR RYSUNKU 4.2
Edyta Dombrowska	ZAP/0046/POOD/07			

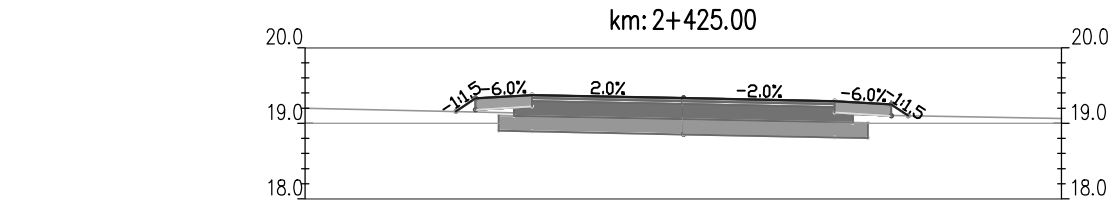


Odsunięcia od osi			-1,74	-0,81	-0,64	0,00		2,18
Rzędne drogi	19,15	19,37				19,33	19,29	19,10
Rzędne terenu		19,13	19,11	19,11	19,11		19,11	

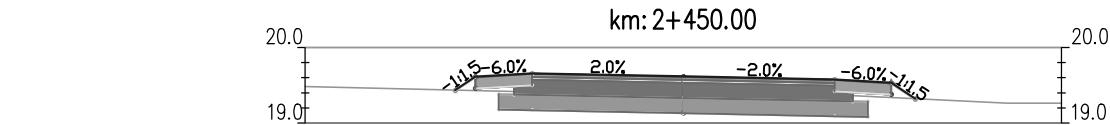


Odsunięcia od osi			-0,54	0,00		1,36	2,11	4,28
Rzędne drogi	19,44	19,66		19,62		19,58	19,32	
Rzędne terenu			19,38	19,38	19,37	19,37		19,26

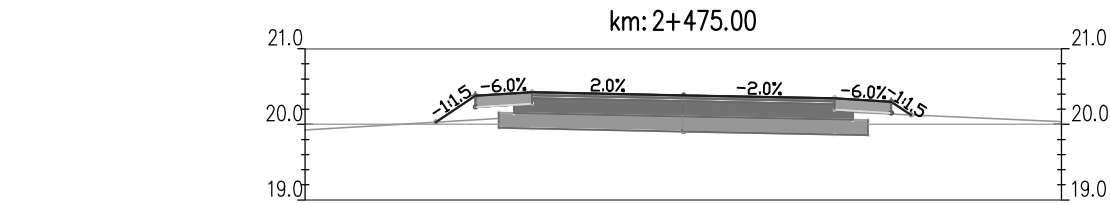


Odsunięcia od osi			-1,16	0,00	0,63		2,08	
Rzędne drogi	20,03	20,42		20,38		20,34	20,13	
Rzędne terenu			20,15	20,15	20,14	20,17		

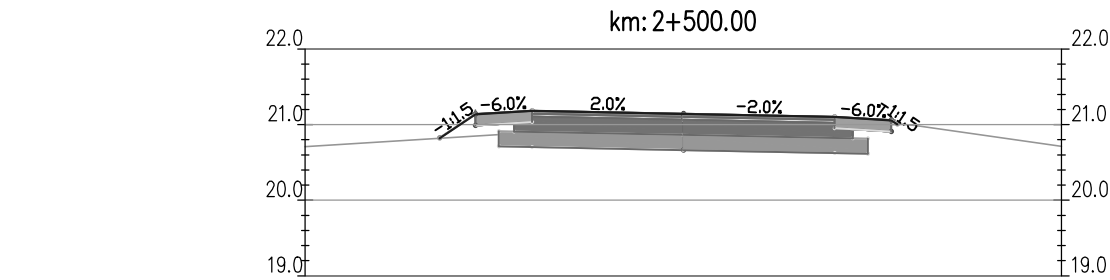


Odsunięcia od osi			-1,81	0,00		2,75	2,90	3,07
Rzędne drogi	20,82	21,18		21,14		21,10	21,00	
Rzędne terenu		20,91		20,95		21,00	21,01	20,99

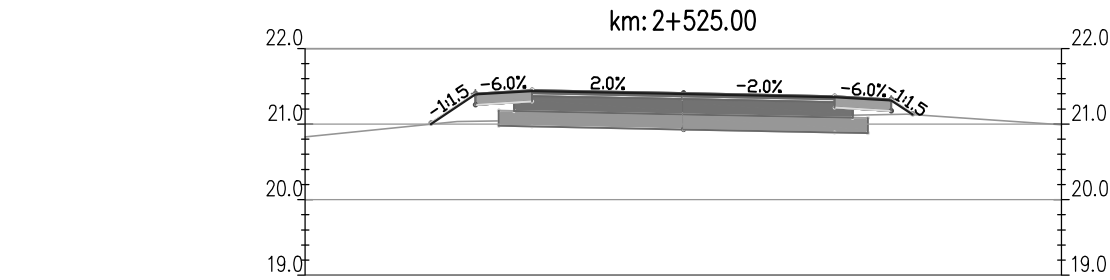


Odsunięcia od osi		-2,99	-2,43	-1,86	0,00		2,95	
Rzędne drogi	21,00	21,44		21,40		21,36	21,13	
Rzędne terenu	21,03	21,04	21,04		21,08		21,13	

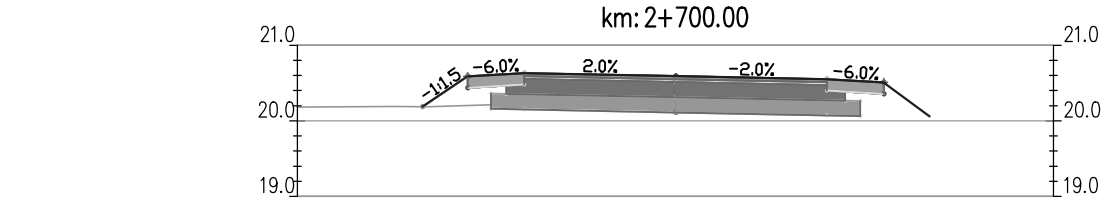


	-3,71	-3,29		-1,23	-0,02	0,00	1,71	
	20,19	20,19	20,63		20,59		20,55	20,51
	20,19	20,19	20,25	20,25	20,25	20,28		

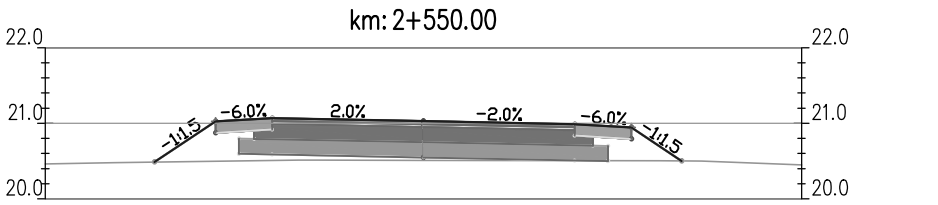


	-4,08		-1,65	-1,42	0,00		3,12	3,68
	20,49		21,07		21,03		20,50	20,50
	20,48		20,51	20,51	20,51		20,50	20,50

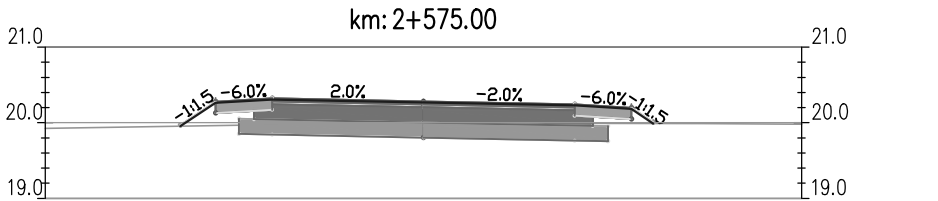


			-0,32	0,00	1,28		3,69	
	19,95	20,31		20,27		20,23	19,99	
			20,00	20,00	19,99		19,99	

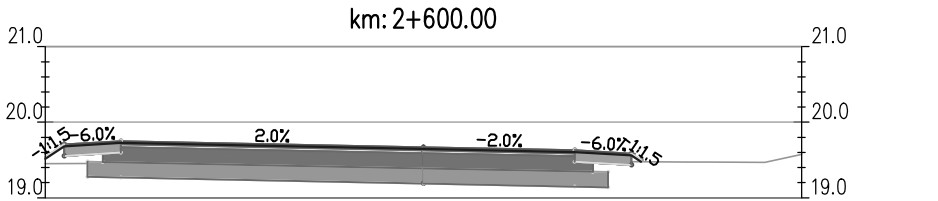


			-0,84	0,00	0,53		3,49	3,78	4,52
	19,73		19,65		19,61	19,48			
		19,47	19,48	19,49		19,47	19,47	19,47	

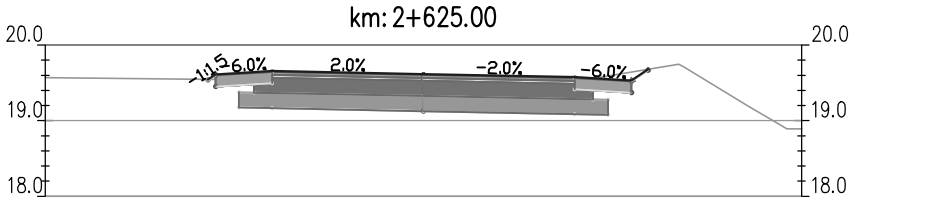

			-1,39	0,00	0,09	1,63	2,15	3,38	3,45	4,27	4,81
	19,66		19,62		19,58	19,68					
	19,53	19,50	19,50	19,50	19,54	19,75	19,71	19,80	18,89		

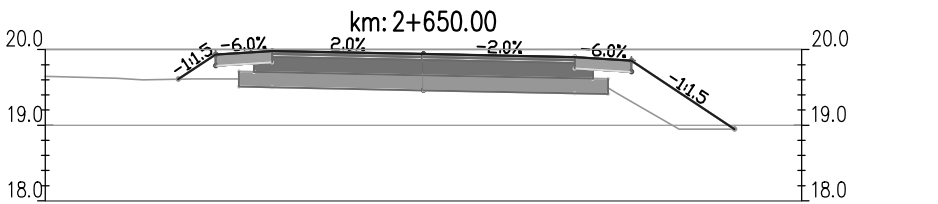

	-4,05	-3,71	-3,03		0,00	1,13	1,69	2,07	2,19	2,53	3,38	4,13
	19,61	19,61	19,98		19,94		19,90				18,95	
	19,62	19,60	19,61		19,61	19,61	19,65	19,71	19,65	19,44	18,95	18,95

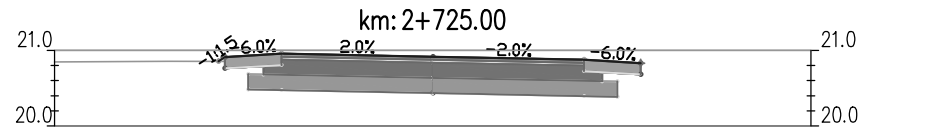

	-3,48		-1,58	-1,20	0,00	1,50	1,82					
	20,96		20,96		20,92		20,88	20,83				
	20,86	20,85	20,86	20,86	20,86	20,86	20,87					

Budowa drogi gminnej w Grąbnicy				
Przekroje poprzeczne				
Investor:	Gmina Ustronie Morskie			
Zakład Projektowania i Nadzoru Budowlanego "WIE - MAR" s.c. W.Grzywacki, I.Jankowiak 78 - 200 Białogard	Opracował:	Upr. Bud. Nr 9 - 2001/150/71 Kraków		DATA V 2015
	Projektował:	Upr. Bud. Nr UAN N/ 7210/847/88 Koszalin		SKALA 1:100
	Sprawił:	Upr. Bud. Nr		NR RYSUNKU 4.3
	Edyta Dombrowska	ZAP/0046/POOD/07		