


STAROSTWO POWIATOWE
w Krotkowie
Techn. 01/2019/02/00/01
L. 01/2019/02/00/01
ZA ZGODNOŚĆ
Z ORYGINAŁEM

PRZEBUDOWA UL. OSIEDLEJ I SŁONECZNEJ W USTRONIU MORSKIM
PROJEKT ZAGOSPODAROWANIA TERENU
INWESTOR : GMINA USTRONIE MORSKIE

Projekt zagospodarowania
skala 1:500
Nr rys. 3

Projektant	Prof. dr inż. Andrzej Kozłowski
Opis projektu	Opis projektu
Opis projektu	Opis projektu
Opis projektu	Opis projektu

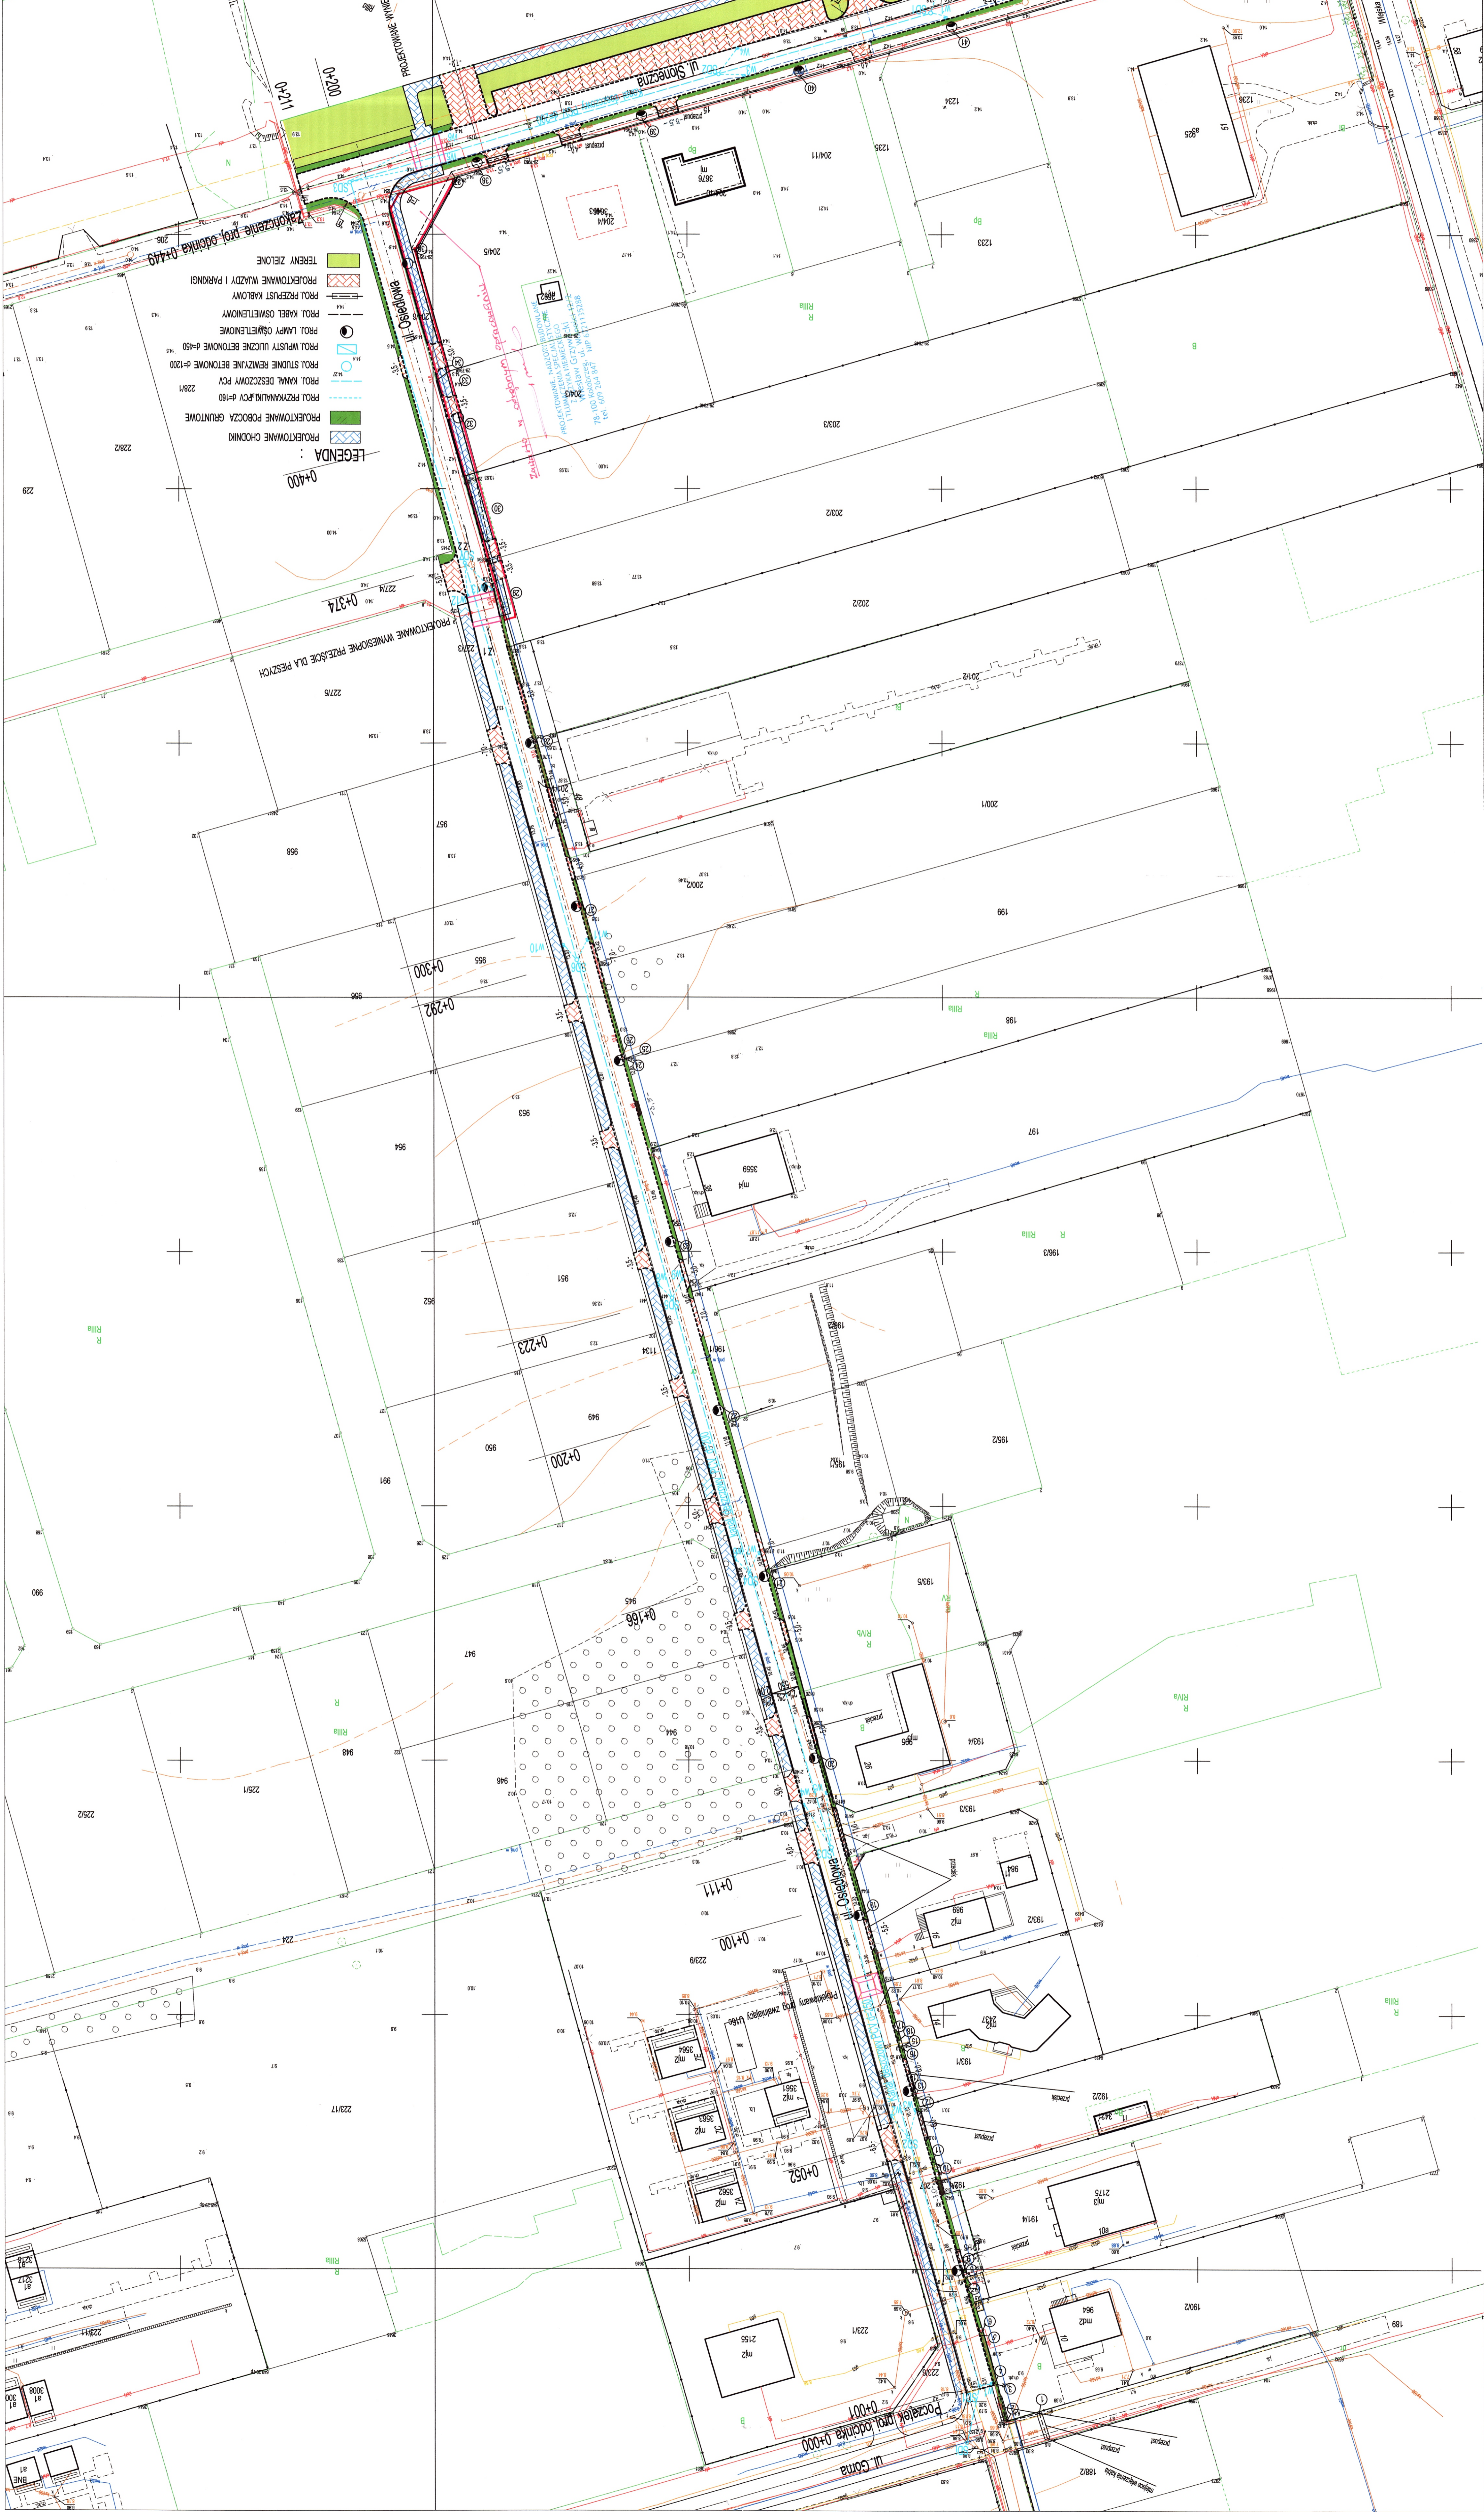

- LEGENDA :
- PROJEKTOWANE CHODNIKI
 - PROJEKTOWANE POBOCZA GRUNTOWE
 - PROJEKTOWANE PRZYKRYCIĄCE PCV
 - PROJEKTOWANE REWIZYJNE BETONOWE $\phi=1200$
 - PROJEKTOWANE WYJŚCIE BETONOWE $\phi=650$
 - PROJEKTOWANE LAMPY OŚWIETLENIA
 - PROJEKTOWANE KABLOWE
 - PROJEKTOWANE WYJŚCIE I PARKINGI
 - TERENY ZIELONE

PROJEKTOWANE WNIOSKOWANE PRZESIECIE DLA PIESZCHY
0+400

PROJEKTOWANE WNIOSKOWANE PRZESIECIE DLA PIESZCHY
0+374

PROJEKTOWANE WNIOSKOWANE PRZESIECIE DLA PIESZCHY
0+300

PROJEKTOWANE WNIOSKOWANE PRZESIECIE DLA PIESZCHY
0+292

PROJEKTOWANE WNIOSKOWANE PRZESIECIE DLA PIESZCHY
0+223

PROJEKTOWANE WNIOSKOWANE PRZESIECIE DLA PIESZCHY
0+200

PROJEKTOWANE WNIOSKOWANE PRZESIECIE DLA PIESZCHY
0+166

PROJEKTOWANE WNIOSKOWANE PRZESIECIE DLA PIESZCHY
0+111

PROJEKTOWANE WNIOSKOWANE PRZESIECIE DLA PIESZCHY
0+100

PROJEKTOWANE WNIOSKOWANE PRZESIECIE DLA PIESZCHY
0+052

PROJEKTOWANE WNIOSKOWANE PRZESIECIE DLA PIESZCHY
0+001

PROJEKTOWANE WNIOSKOWANE PRZESIECIE DLA PIESZCHY
0+000