


USTRONIE MORSKIE

ETAP 1 - ZESPÓŁ BASENOWY

RZUT PIWNIC skala 1:50

WENTYLACJA MECHANICZNA

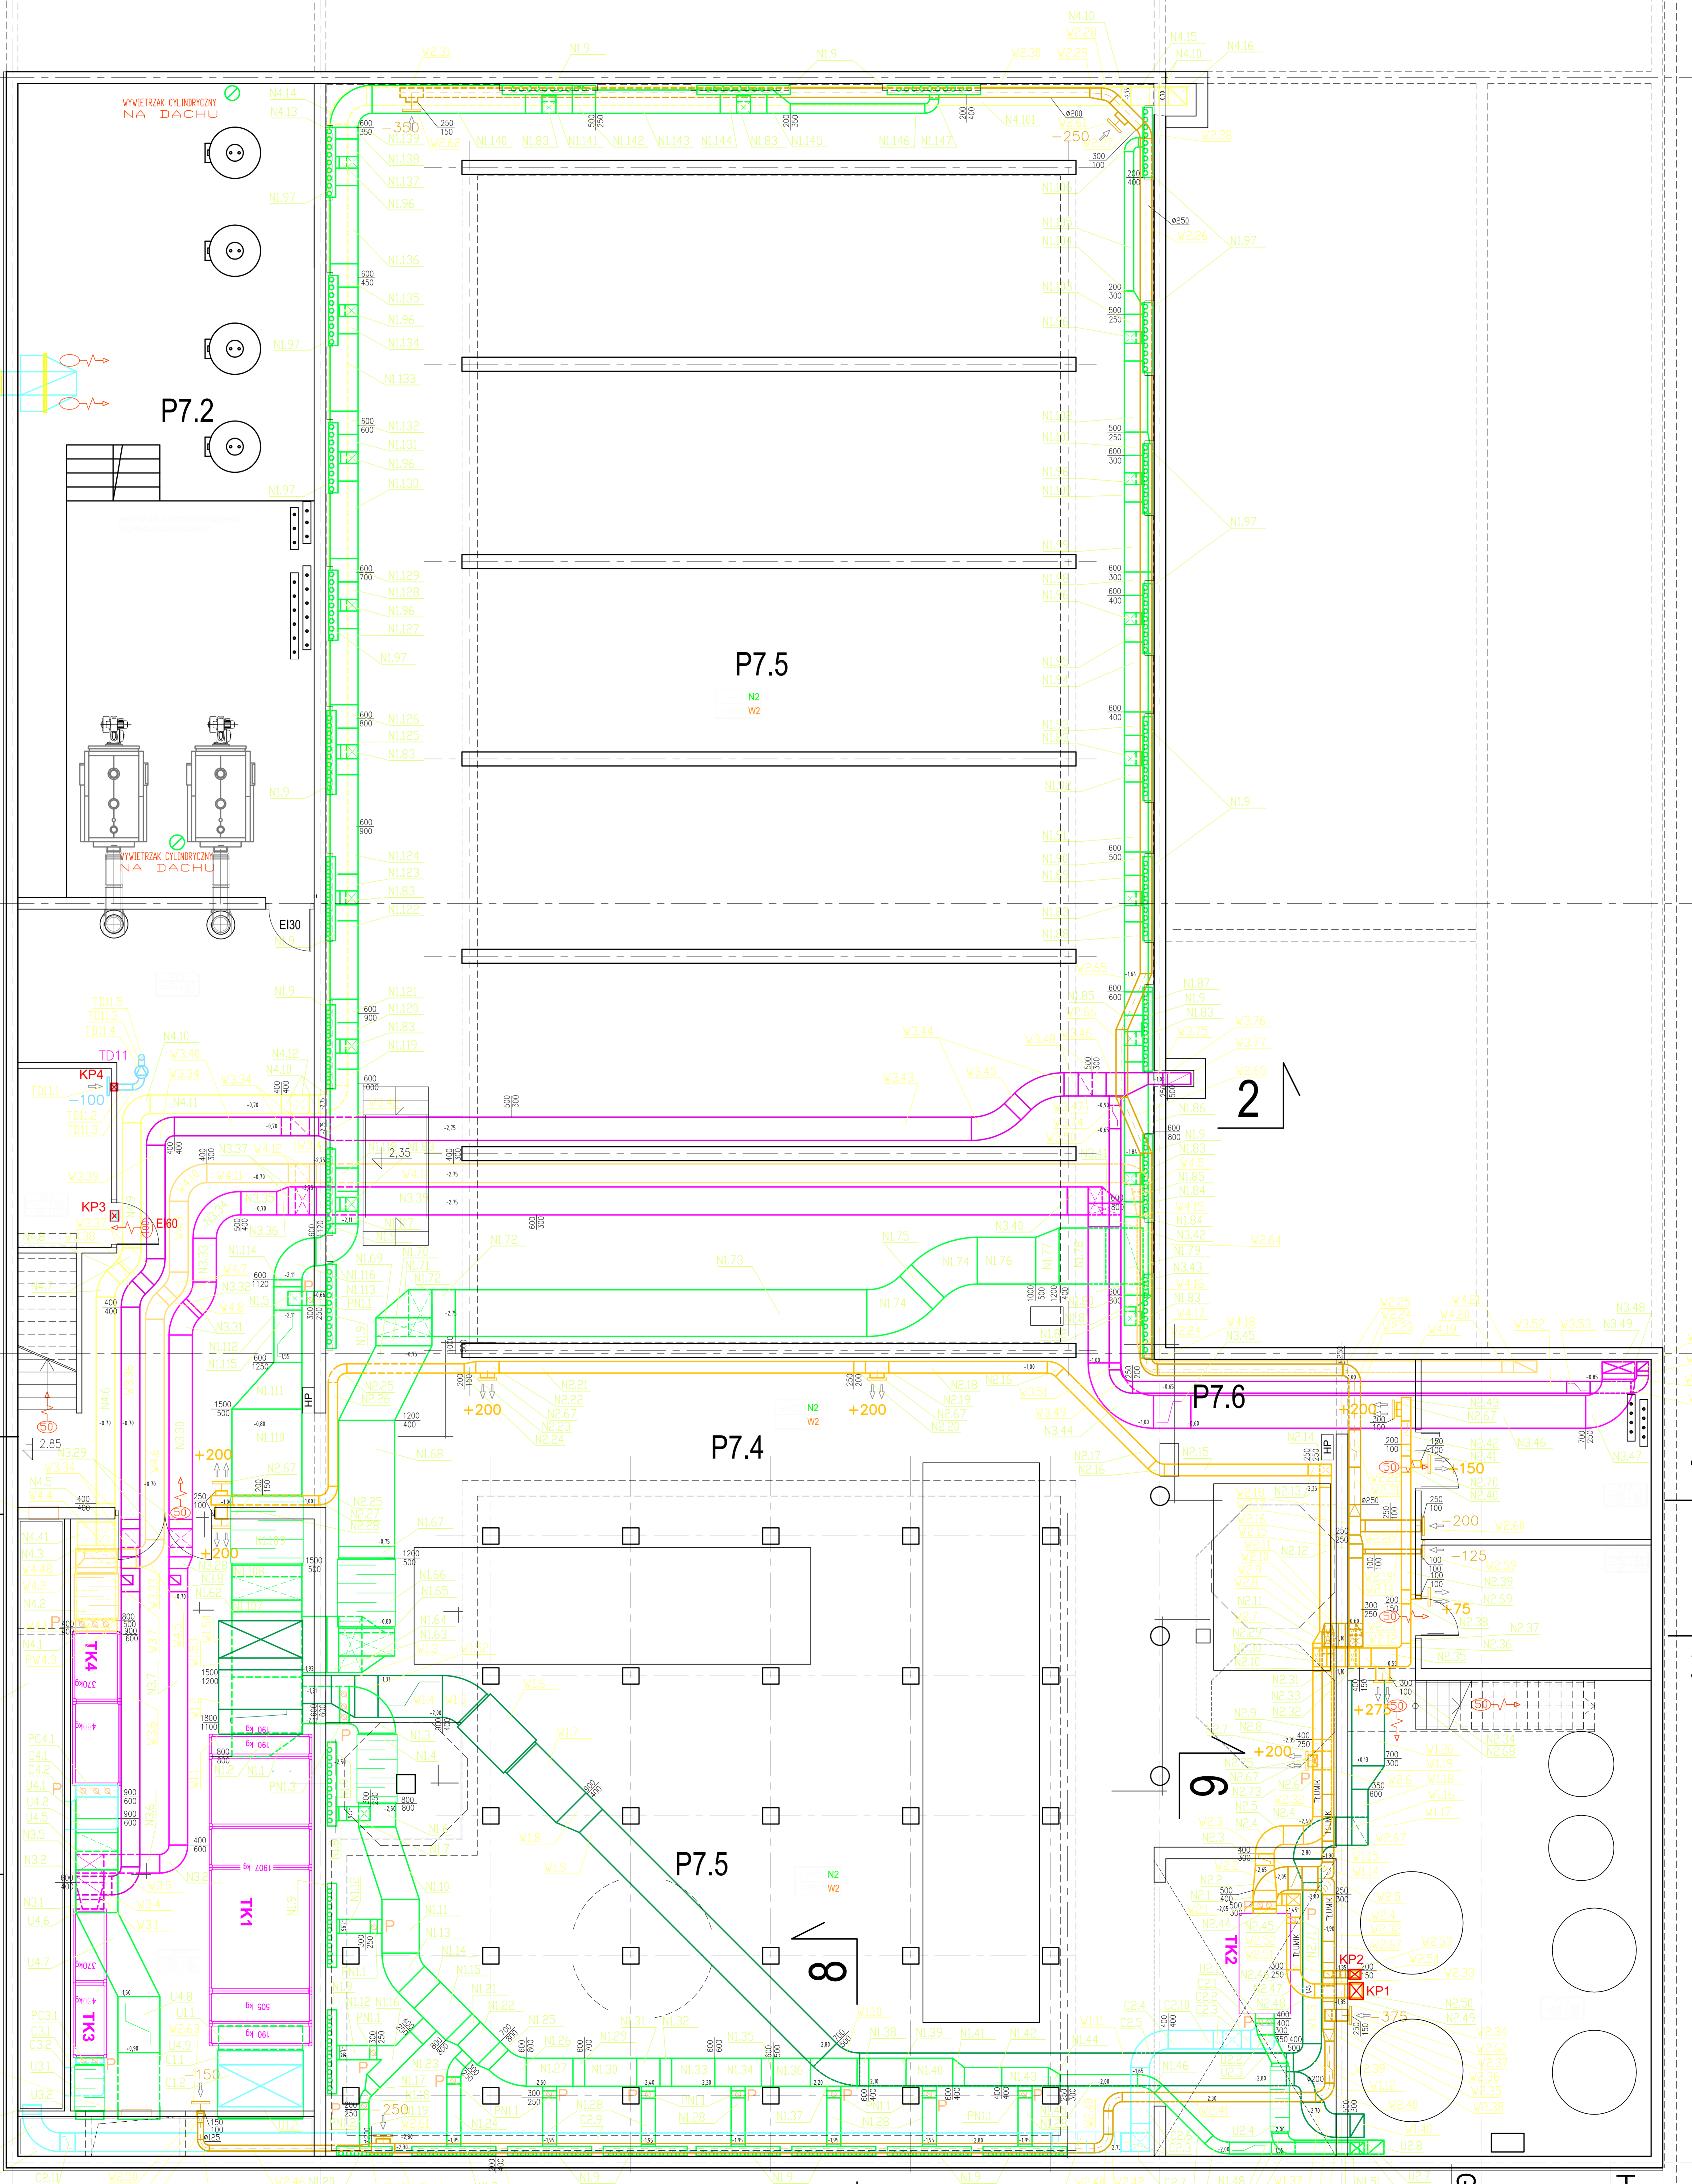

PAWEŁ TRZĘCZAK - PRACOWNIA PROJEKTOWA
ul. Wolności 27-25, 84-200 Żelazna
tel. 71 422 10 00

URZĄD GMINY USTRONIE MORSKIE
ul. Wolności 27-25, 84-200 Żelazna

INWESTOR:
CENTRUM SPORTOWO-REKREACYJNE
ETAP 1 - ZESPÓŁ BASENOWY
mgr inż. Emilia Łaskowska

PROJEKTOWY:
mgr inż. Piotr Skrzypek

SPRACOWY:
mgr inż. Piotr Skrzypek

DATA:
09.2008

SKALA:
1:50

WYKONAWCY:
PROJEKT WYKONAWCZY

WYKONAWCA:
RZUT PIWNIC
WENTYLACJA MECHANICZNA