

ZESTAWIENIE POMIESZCZEŃ - PARTER
 Etap CZĘŚĆ BASENOWA


Lp.	Zespół funkcjonalny, nazwa pomieszczenia	Stc	Stk	Stw	Stp	Sts
P.1 ZESPÓŁ FUNKCJONALNY P. GÓLNE						
P.1.1	WENTYLACJA MECHANICZNA	48,00	0	0	0	0
P.1.2	PROSTOKĄTNIK	1,00	0	0	0	0
P.1.3	ISOLACJA	28,00	0	0	0	0
P.1.4	PODŁOGA	7,00	0	0	0	0
P.1.5	ŚCIANA WYKONANA Z CIEPŁOCIEPNOŚCIOWYCH	1,50	0	0	0	0
P.1.6	ŚCIANA WYKONANA Z CIEPŁOCIEPNOŚCIOWYCH	1,50	0	0	0	0
P.1.7	ŚCIANA WYKONANA Z CIEPŁOCIEPNOŚCIOWYCH	1,50	0	0	0	0
P.1.8	ŚCIANA WYKONANA Z CIEPŁOCIEPNOŚCIOWYCH	1,50	0	0	0	0
P.2 ZESPÓŁ BASENOWY						
P.2.1 WENTYLACJA MECHANICZNA						
P.2.1.1	WENTYLACJA MECHANICZNA	10,00	0	0	0	0
P.2.1.2	PROSTOKĄTNIK	1,00	0	0	0	0
P.2.1.3	ISOLACJA	28,00	0	0	0	0
P.2.1.4	PODŁOGA	7,00	0	0	0	0
P.2.1.5	ŚCIANA WYKONANA Z CIEPŁOCIEPNOŚCIOWYCH	1,50	0	0	0	0
P.2.1.6	ŚCIANA WYKONANA Z CIEPŁOCIEPNOŚCIOWYCH	1,50	0	0	0	0
P.2.1.7	ŚCIANA WYKONANA Z CIEPŁOCIEPNOŚCIOWYCH	1,50	0	0	0	0
P.2.1.8	ŚCIANA WYKONANA Z CIEPŁOCIEPNOŚCIOWYCH	1,50	0	0	0	0
P.3 ZESPÓŁ ODNOWY BIOLOGICZNEJ						
P.3.1	WENTYLACJA MECHANICZNA	42,00	0	0	0	0
P.3.2	PROSTOKĄTNIK	1,00	0	0	0	0
P.3.3	ISOLACJA	28,00	0	0	0	0
P.3.4	PODŁOGA	7,00	0	0	0	0
P.3.5	ŚCIANA WYKONANA Z CIEPŁOCIEPNOŚCIOWYCH	1,50	0	0	0	0
P.3.6	ŚCIANA WYKONANA Z CIEPŁOCIEPNOŚCIOWYCH	1,50	0	0	0	0
P.3.7	ŚCIANA WYKONANA Z CIEPŁOCIEPNOŚCIOWYCH	1,50	0	0	0	0
P.3.8	ŚCIANA WYKONANA Z CIEPŁOCIEPNOŚCIOWYCH	1,50	0	0	0	0
P.4 ZESPÓŁ GASTRONOMICZNY						
P.4.1	WENTYLACJA MECHANICZNA	50,00	0	0	0	0
P.4.2	PROSTOKĄTNIK	1,00	0	0	0	0
P.4.3	ISOLACJA	28,00	0	0	0	0
P.4.4	PODŁOGA	7,00	0	0	0	0
P.4.5	ŚCIANA WYKONANA Z CIEPŁOCIEPNOŚCIOWYCH	1,50	0	0	0	0
P.4.6	ŚCIANA WYKONANA Z CIEPŁOCIEPNOŚCIOWYCH	1,50	0	0	0	0
P.4.7	ŚCIANA WYKONANA Z CIEPŁOCIEPNOŚCIOWYCH	1,50	0	0	0	0
P.4.8	ŚCIANA WYKONANA Z CIEPŁOCIEPNOŚCIOWYCH	1,50	0	0	0	0
P.5 ZESPÓŁ FUNKCJONALNY ADMINISTRACYJNY						
P.5.1	WENTYLACJA MECHANICZNA	10,00	0	0	0	0
P.5.2	PROSTOKĄTNIK	1,00	0	0	0	0
P.5.3	ISOLACJA	28,00	0	0	0	0
P.5.4	PODŁOGA	7,00	0	0	0	0
P.5.5	ŚCIANA WYKONANA Z CIEPŁOCIEPNOŚCIOWYCH	1,50	0	0	0	0
P.5.6	ŚCIANA WYKONANA Z CIEPŁOCIEPNOŚCIOWYCH	1,50	0	0	0	0
P.5.7	ŚCIANA WYKONANA Z CIEPŁOCIEPNOŚCIOWYCH	1,50	0	0	0	0
P.5.8	ŚCIANA WYKONANA Z CIEPŁOCIEPNOŚCIOWYCH	1,50	0	0	0	0
P.6 KUCHENIA						
P.6.1	WENTYLACJA MECHANICZNA	50,00	0	0	0	0
P.6.2	PROSTOKĄTNIK	1,00	0	0	0	0
P.6.3	ISOLACJA	28,00	0	0	0	0
P.6.4	PODŁOGA	7,00	0	0	0	0
P.6.5	ŚCIANA WYKONANA Z CIEPŁOCIEPNOŚCIOWYCH	1,50	0	0	0	0
P.6.6	ŚCIANA WYKONANA Z CIEPŁOCIEPNOŚCIOWYCH	1,50	0	0	0	0
P.6.7	ŚCIANA WYKONANA Z CIEPŁOCIEPNOŚCIOWYCH	1,50	0	0	0	0
P.6.8	ŚCIANA WYKONANA Z CIEPŁOCIEPNOŚCIOWYCH	1,50	0	0	0	0
P.7 ZESPÓŁ TECHNICZNY						
P.7.1	WENTYLACJA MECHANICZNA	50,00	0	0	0	0
P.7.2	PROSTOKĄTNIK	1,00	0	0	0	0
P.7.3	ISOLACJA	28,00	0	0	0	0
P.7.4	PODŁOGA	7,00	0	0	0	0
P.7.5	ŚCIANA WYKONANA Z CIEPŁOCIEPNOŚCIOWYCH	1,50	0	0	0	0
P.7.6	ŚCIANA WYKONANA Z CIEPŁOCIEPNOŚCIOWYCH	1,50	0	0	0	0
P.7.7	ŚCIANA WYKONANA Z CIEPŁOCIEPNOŚCIOWYCH	1,50	0	0	0	0
P.7.8	ŚCIANA WYKONANA Z CIEPŁOCIEPNOŚCIOWYCH	1,50	0	0	0	0
POW. ŁĄCZONA CZ. BASENOWEJ						
107,25						

Legenda oznaczeń w tabeli
 Zestawienie pomieszczeń

Posadzki: G - gres, L - linoleum, S - sportowa syntetyczna, Sw - sportowa wykładana, W - wykładzina dywanowa, C - ceramika, T - tynk gipsowy, Tc - tynk cementowo-wapienny, Suf - sufit podwieszony, Sps - sufit pomieszczeń akustyczny, B - betonowa

LEGENDA OZNACZEŃ
 2a - basen pływak 25,0 x 12,5m (1,20 - 1,80m)
 2b - trybuna - 51 miejsc
 2c - stolica dla odnowy basenu - 45 miejsc
 2d - stół siatkowy 200 x 100 (0,90 - 1,25m)
 2e - stół siatkowy 200 x 100 (0,90 - 1,25m)
RZUT PIĘTRA
 START ZJEZDZALNI

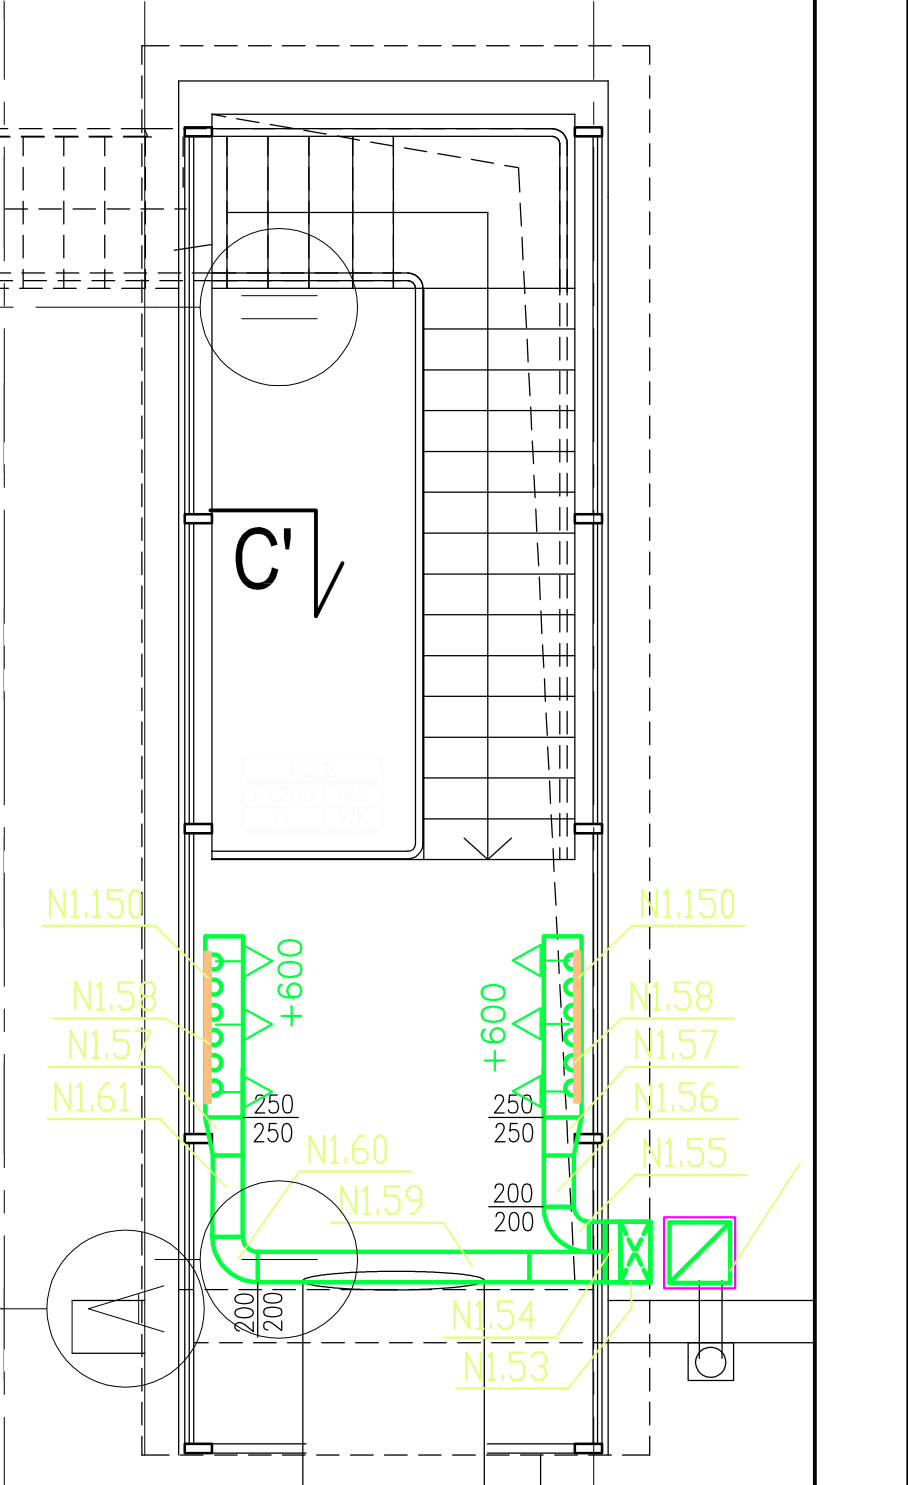

USTRONIE MORSKIE
ETAP 1 - ZESPÓŁ BASENOWY
RZUT PARTERU skala 1:50
WENTYLACJA MECHANICZNA

PAWEŁ TRĘPŁÓW - PRACOWNIA PROJEKTOWA
 ul. ... 10-11 ...
 URZĄD GMINY USTRONIE MORSKIE
 ul. ... 10-11 ...
 CENTRUM SPORTOWO-REKREACYJNE
 ETAP 1 - ZESPÓŁ BASENOWY
 mgr inż. Piotr Skrzypek
 mgr inż. Piotr Skrzypek
 mgr inż. ...
 DATA: 09.2006
 SKALA: 1:50
RZUT PARTERU
WENTYLACJA MECHANICZNA