


**HALA BASENOWA - ETAP I  
RZUT PARTERU - INSTALACJA  
WODNO-KANALIZACYJNA  
SKALA 1:100**

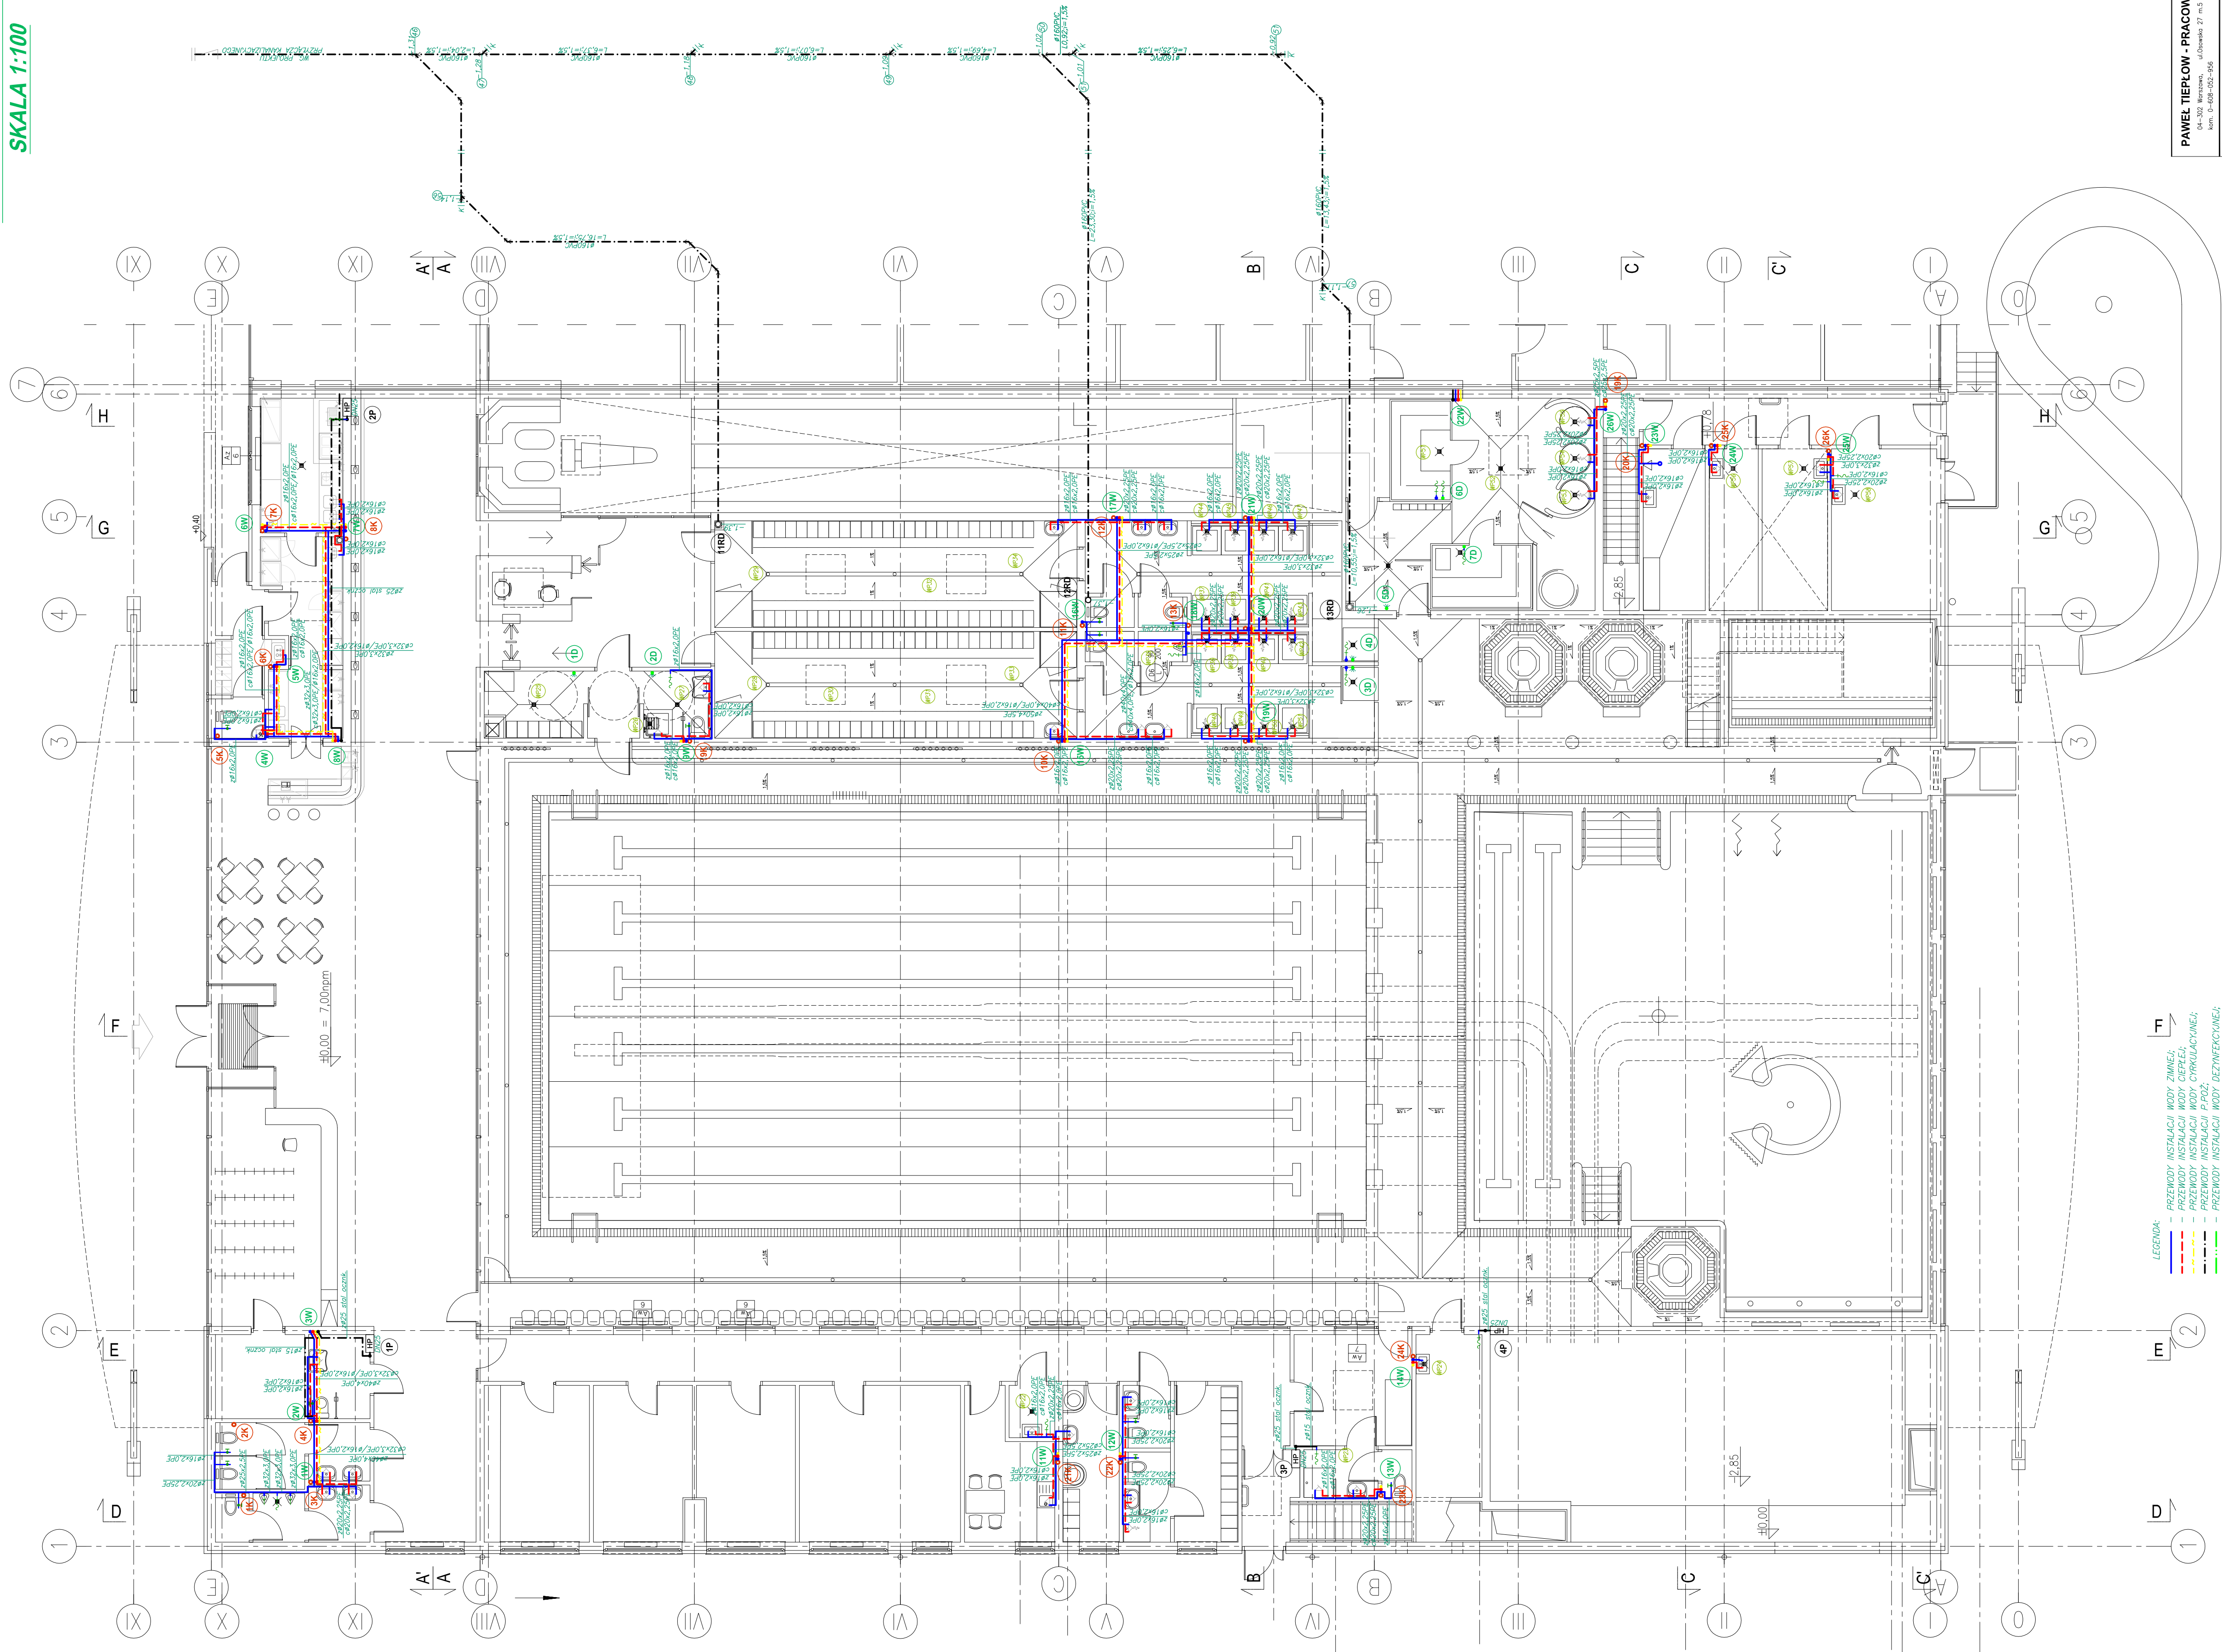

- LEGENDA:
- PRZEWODY INSTALACJI WODY ZIMNEJ;
  - PRZEWODY INSTALACJI WODY CIEPŁEJ;
  - PRZEWODY INSTALACJI WODY CIEPŁOCYRKULACYJNEJ;
  - PRZEWODY INSTALACJI P.POZ.
  - PRZEWODY INSTALACJI WODY DEZYNFEKCYJNEJ;
  - PION INSTALACJI WODOCIĄGOWEJ;
  - PION INSTALACJI PRZECIWM. POZAROWEJ;
  - WPŁYST. PODŁOGOWY;

- (GW)
- (PW)
- (PW)

- (F)

- (D)

- (E)

- (2)

- (F)

- (3)

- (4)

- (5)

- (6)

- (7)

- (A)

- (B)

- (C)

- (C)

- (III)

- (IV)

- (V)

- (VI)

- (VII)

- (VIII)

- (IX)

- (X)

- (A')

- (A)

- (B)

- (C)

- (C)

- (III)

- (IV)

- (V)

- (VI)

- (VII)

- (VIII)

- (IX)

- (X)

- (A')

- (A)

- (B)

- (C)

- (C)

- (III)

- (IV)

- (V)

- (VI)

- (VII)

- (VIII)

- (IX)

- (X)

- (A')

- (A)

- (B)

- (C)

- (C)

- (III)

- (IV)

- (V)

- (VI)