


ETAP1-PŁYWALNIA

RZUT dachu skala 1:100

ETAP2-HALA SPORTOWA

RZUT dachu skala 1:100

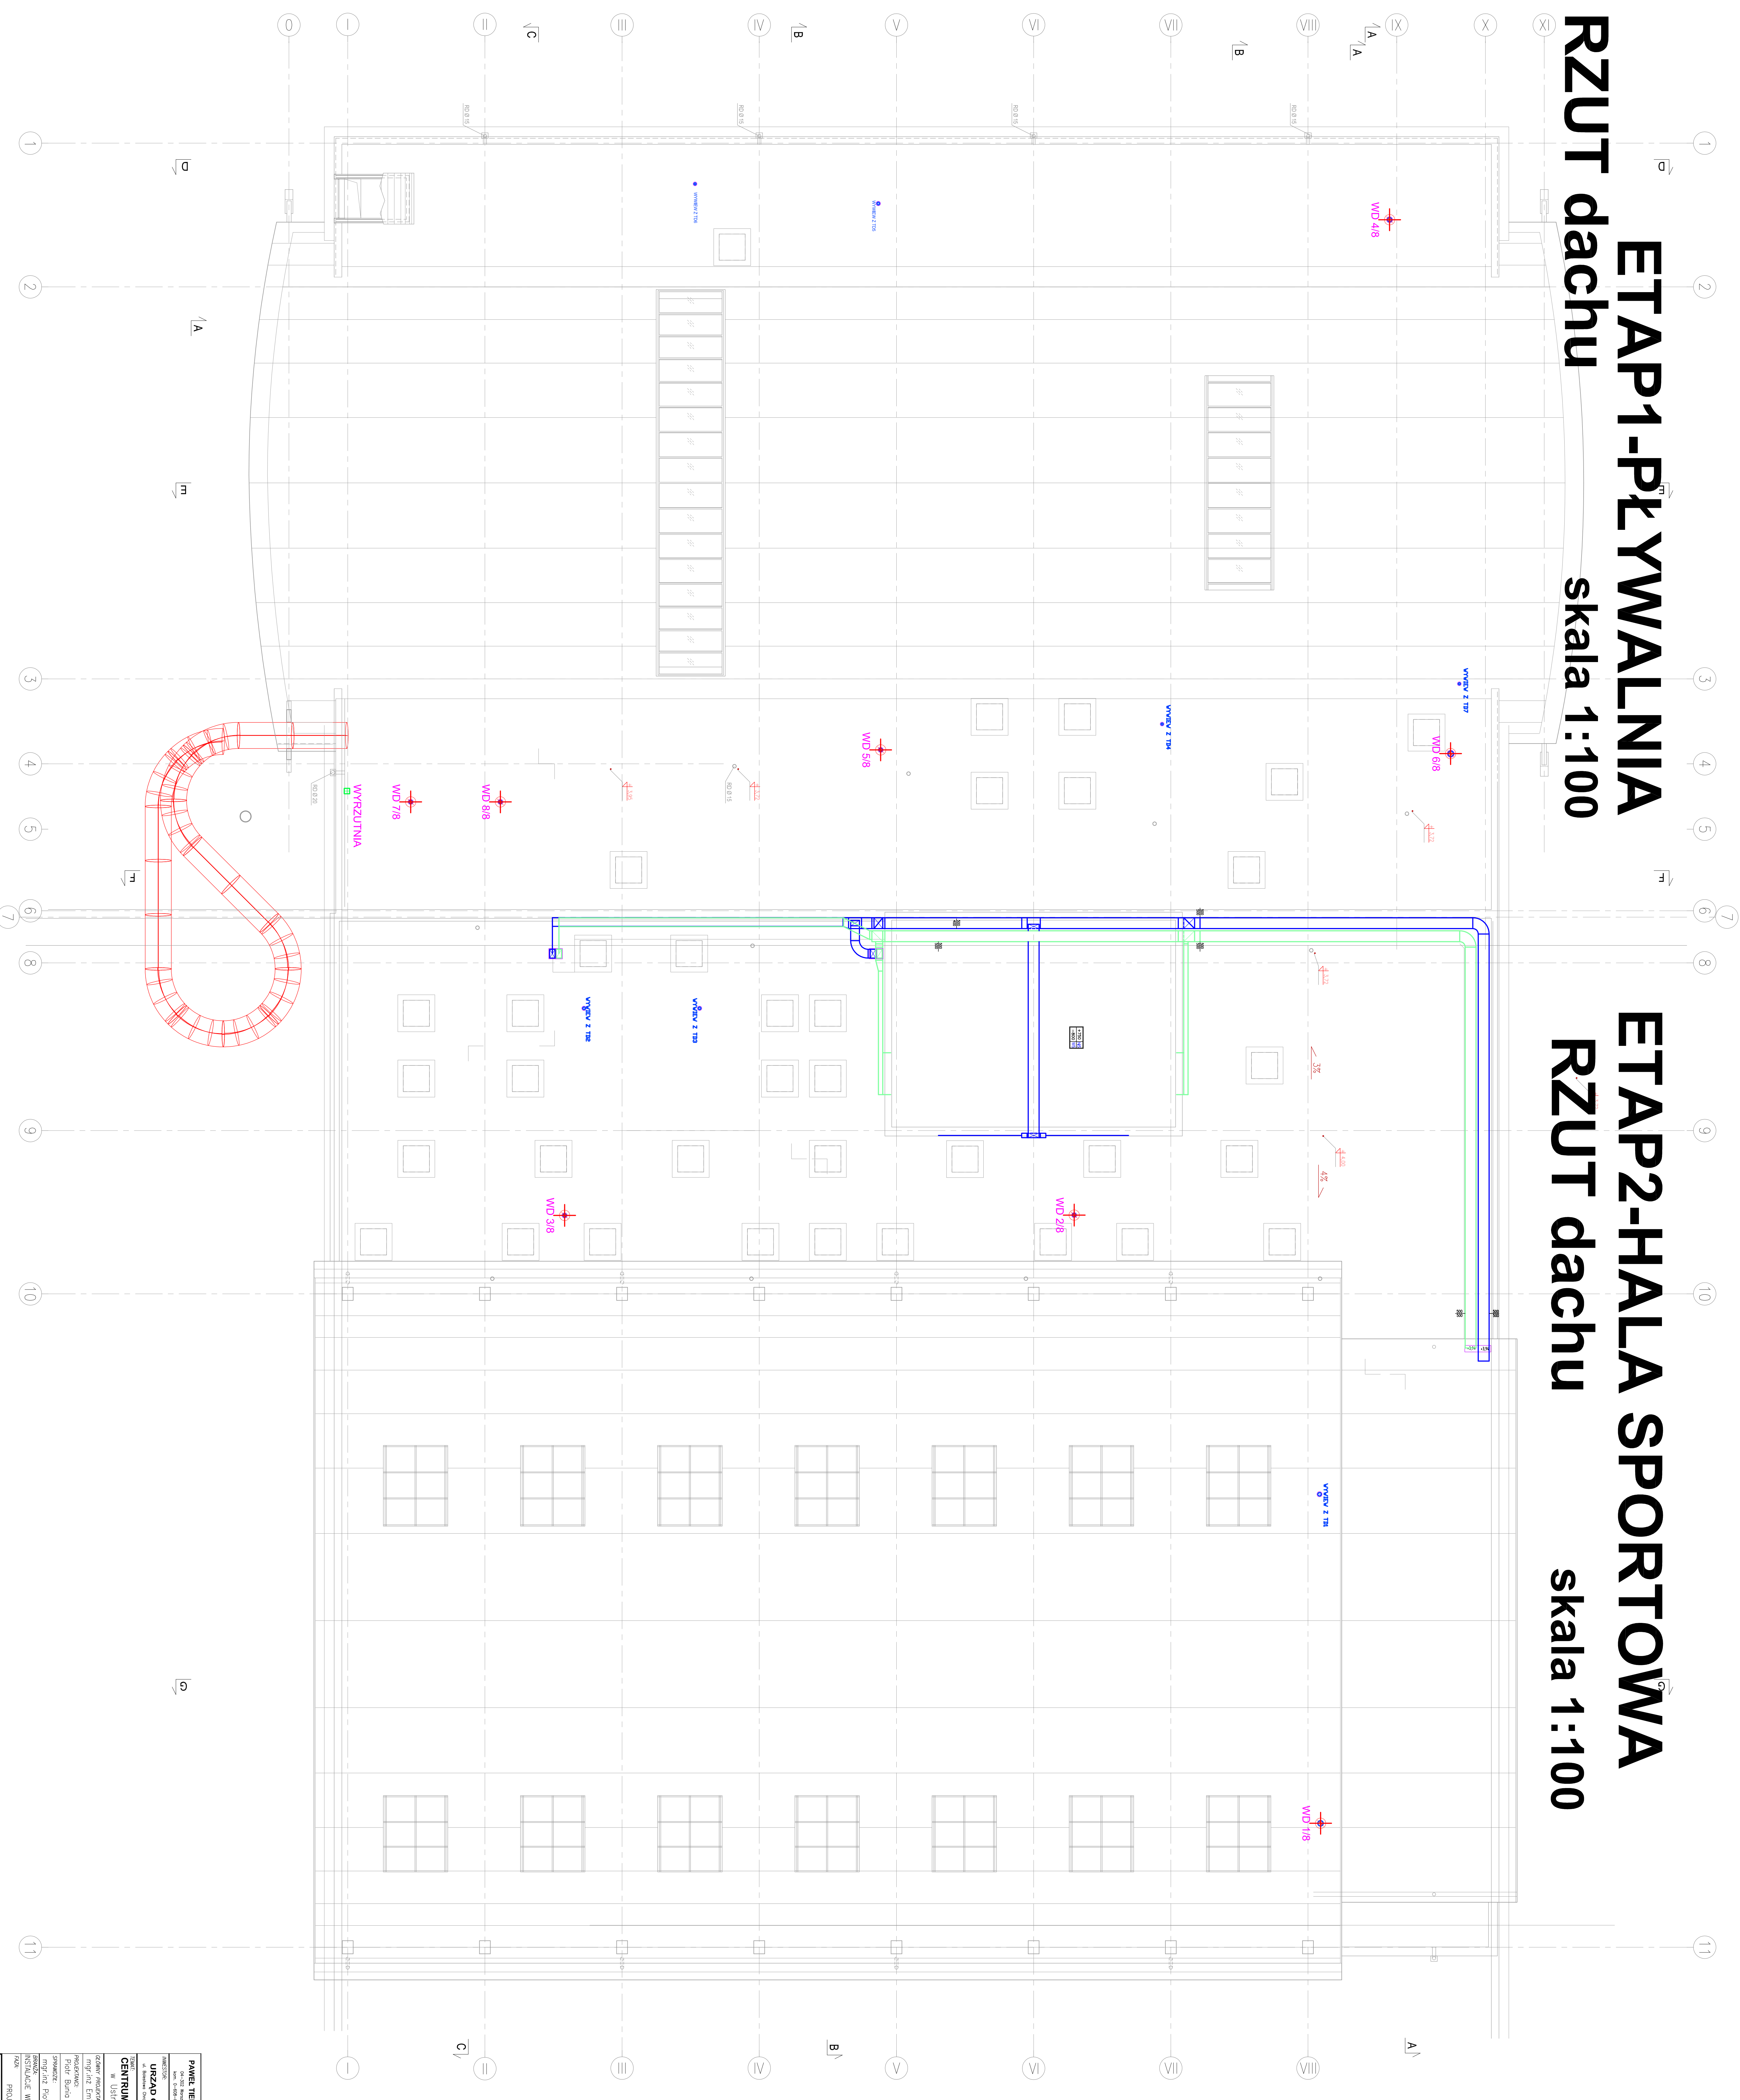

PANEL TERENOW - PRACOWNIA PROJEKTOWA	
ul. 100 Maja 100, 80-001 Katowice, tel. 71 73 32 00	
REGON: 142382670, NIP: 525-253-22-11, KRS: 0000381251	
INSTRUKCJA: URZĄD GMINNY USTRONIE MORSKIE	
ul. Ustronie Morskie 1, 80-001 Ustronie Morskie	
REGON: 142382670, NIP: 525-253-22-11, KRS: 0000381251	
INSTRUKCJA: CENTRUM SPORTOWO-REKREACYJNE	
ul. Ustronie Morskie 1, 80-001 Ustronie Morskie	
REGON: 142382670, NIP: 525-253-22-11, KRS: 0000381251	
INSTRUKCJA: PROJEKT BUDOWY	
ul. Ustronie Morskie 1, 80-001 Ustronie Morskie	
REGON: 142382670, NIP: 525-253-22-11, KRS: 0000381251	
INSTRUKCJA: RZUT DACHOW	
ul. Ustronie Morskie 1, 80-001 Ustronie Morskie	
REGON: 142382670, NIP: 525-253-22-11, KRS: 0000381251	
INSTRUKCJA: WENTYLACJA MECHANICZNA	
ul. Ustronie Morskie 1, 80-001 Ustronie Morskie	
REGON: 142382670, NIP: 525-253-22-11, KRS: 0000381251	