

---

# **PROJEKT WYKONAWCZY CENTRUM REKREACYJNO - SPORTOWEGO w Ustroniu Morskim**

Rodzaj obiektu / robót bud. – 45.21.20.20.

**Adres obiektu:** Ustronie Morskie, ul. Wojska Polskiego

Nr ewidencyjny działek :378, 380, 381 – obręb ul, ul. Wojska Polskiego,  
Okrzei, Górnej, Polnej.

**Inwestor:** Urząd Gminy w Ustroniu Morskim  
Ul. Bolesława Chrobrego 68  
78-111 Ustronie Morskie

**Gen. Projektant:** arch. Paweł Tiepłow – Pracownia Projektowa  
04-302 Warszawa, ul. Osowska 27 m. 5

## **ETAP I Kryta Pływalnia ARCHITEKTURA**

**Projektował:** mgr inż. arch. Paweł Tiepłow  
Nr uprawnień projektowych – St – 884/87  
Członek MOIA Nr MA-0851

**Projektowała:** inż. arch. Elżbieta Grabowska

**Sprawdził:** mgr inż. arch. Szymon Wierzbicki  
Nr uprawnień projektowych – St – 713/86  
Członek MOIA Nr MA-0908

# SPIS ZAWARTOŚCI OPRACOWANIA

1. Uwagi ogólne
2. Podstawa opracowania
3. Przedmiot inwestycji, projekt
4. Cel opracowania i zakres opracowania
5. Charakterystyka wielkościowa krytej pływalni i terenu
  - 5.1. Podstawowe parametry wielkościowe
  - 5.2. Zdolność usługowa
6. Etapowanie
7. Warunki geotechniczne
8. Materiały nie konstrukcyjne stanu surowego zamkniętego.
  - 8.1. Przegrody.
    - 8.1.1 Ścianki działowe.
    - 8.1.2 Ślusarka zewnętrzna elewacyjna i okienna.
  - 8.2. Izolacje.
    - 8.2.1 Przeciwwodne i przeciwwilgociowe.
    - 8.2.2 Termoizolacje
    - 8.2.3 Izolacje akustyczne
9. Materiały wykończeniowe wewnętrzne
  - 9.1. Płytki ceramiczne
    - 9.1.1 Niecki basenowe
    - 9.1.2 Posadzki
    - 9.1.3 Ściany
    - 9.1.4 Słupy i ławeczka
  - 9.2. Wykładziny.
  - 9.3. Posadzki w pomieszczeniach technicznych
  - 9.4. Tynki
  - 9.5. Malowania
  - 9.6. Sufity powieszzone.
  - 9.7. Okna i drzwi wewnętrzne.
    - 9.7.1 Ślusarka aluminiowa wewnętrzna.
    - 9.7.2 Ścianki z poliwęglanu komorowego.
    - 9.7.3 Drzwi wewnętrzne
    - 9.7.4 Ścianki i kabiny systemowe HPL.
  - 9.8. Bariery i pochwyty.
  - 9.9. Parapety.
10. Materiały wykończeniowe elewacyjne i zewnętrzne.
  - 10.1. Blacha aluminiowa.
  - 10.2. Blacha dachowa
  - 10.3. Tynki.
  - 10.4. Beton elewacyjny.
  - 10.5. Cokoły
  - 10.6. Żaluzje.
  - 10.7. Elementy ślusarki.
    - 10.7.1 Drzwi stalowe zewnętrzne
    - 10.7.2 Konstrukcja wsporcza wyrzutni oraz wieży zjeżdżalni.
    - 10.7.3 Zjeżdżalnia.
11. Wyposażenie.
  - 11.1. Ławy
  - 11.2. Szafki przebieralniowe.
  - 11.3. Sauna :
  - 11.4. Wyposażenie bowlingu 2 - torowego
12. Uwagi końcowe

## **Zestawienie rysunków**

AB – 1 Rzut piwnic  
AB – 2 Rzut parteru  
AB – 3 Rzut dachu  
AB – 4 Przekrój A-A  
AB – 5 Przekrój A'-A'  
AB – 6 Przekrój B-B  
AB – 7 Przekrój C-C  
AB – 8 Przekrój C'C'  
AB – 9 Przekrój DD  
AB – 10 Przekrój EE  
AB – 11 Przekrój FF  
AB – 12 Przekrój F'F'  
AB – 13 Przekrój GG  
AB – 15 Elewacja północna frontowa  
AB – 16 Elewacja wschodnia  
AB – 17 Elewacja południowa - tylna  
AB – 18 Elewacja zachodnia  
AWB – 1 Rzut posadzek  
AWB – 2 Rozwinięcia ścian  
AWB – 3 Rzut sufitów podwieszanych  
AWB – 4 Lada szatniowa  
AWB – 5 Lada bufetowa  
AWB – 6 Lada kasowa  
ZB– 1-4 – Zestawienie ślusarki i stolarki

## **Uzupełnienie – kręgielnia**

- opis
- warunki przygotowania pomieszczenia
- Rzut - rys. AB-2/2
- Rzut - rys. AB-6/2

## **Schemat umiejscowienia wycieraczek**

# OPIS TECHNICZNY PROJEKTU WYKONAWCZEGO

## 1. Uwagi ogólne

- Szczegółowa podstawa opracowania, dokumenty formalno-prawne, uprawnienia projektantów, dokładny opis funkcji obiektu i inne – zostały wyczerpująco omówione w Projekcie Budowlanym,
- Przed przystąpieniem do robót Wykonawca jest zobowiązany do zapoznania się z całą dokumentacją wielobranżową (zarówno opisy jak i rysunki). Wykryte niezgodności, niejasności, propozycje zamienne należy uzgadniać z projektantem,
- Projektant przekaze Wykonawcy wersję cyfrową rysunków na CD-R w systemie pdf. Wykonawca we własnym zakresie będzie drukować niezbędne fragmenty rysunków w niezbędnej skali dla potrzeb budowy,
- Wszystkie roboty należy wykonać zgodnie ze Specyfikacją Technicznych Warunków Wykonania i Obioru Robót Budowlanych oraz zgodnie z zasadami sztuki budowlanej, BHP i PPOŻ
- Detali typowych typu: izolacje, ocieplenia, obróbki blacharskie, dylatacje, cokoły, mocowania, przelewy basenowe itp. nie pokazywano. Podano detale istotne dla architektury. Większość detali powstanie przy współpracy z Wykonawcą w trakcie nadzorów autorskich. Dostawcy ślusarki aluminiowej są zobowiązani do uzgodnienia rysunków warsztatowych z projektantem.

## 2. Podstawa opracowania

- Umowa na prace projektowe Nr 2Z181/03.06/001 z 14.03.2006.
- Pozwolenie na budowę B.7351-416/2006 z 01.08.2006.
- Zatwierdzony projekt budowlany inwestycji – arch. Paweł Tiepłow, lipiec 2006. wykonany na podstawie specyfikacji istotnych warunków zamówienia Gminy Ustronie Morskie.
- Dokumentacja geodezyjna – Geocomp, 12.05.2006.
- Dokumentacja geotechniczna – Gator, kwiecień 2006.
- Warunki techniczne przyłączenia do sieci.
- Uzgodnienie ZUD 318/2006 z 28.06.2006.

## 3. Przedmiot inwestycji, projekt

Przedmiotem inwestycji jest realizacja Centrum Sportowo-Rekreacyjnego w Ustroniu Morskim składającego się z zespołu krytej pływalni, kąpieliska otwartego i zespołu hali sportowej wraz z infrastrukturą towarzyszącą. W pierwszej kolejności, jako zadanie pierwsze etapu I będzie realizowane kąpielisko otwarte z pawilonem usługowym. Drugim zadaniem inwestycyjnym etapu I będzie kryta pływalnia.

Projekt indywidualny. Technologia realizacji uprzemysłowiona i tradycyjna, adekwatna do tego typu obiektów, wykorzystująca elementy systemowe i wysoko specjalistyczne.

## 4. Cel opracowania i zakres opracowania

Celem niniejszego opracowania jest dokumentacja techniczna w fazie wykonawczej, zgodna z wymaganiami Zamawiającego, zatwierdzonym projektem budowlanym oraz uzyskanie optymalnego rozwiązania techniczno – budowlanego obiektu i zagospodarowania terenu w rejonie lokalizacji drugiego zadania inwestycji etapu I – krytej pływalni z otaczającym terenem.

Projekt Wykonawczy będzie podstawą do realizacji tej części inwestycji.

Zakres niniejszego opracowania obejmuje Projekt Wykonawczy Architektury krytej pływalni oraz niezbędne Projekty Wykonawcze branżowe.



## 5. Charakterystyka wielkościowa krytej pływalni i terenu

### 5.1. Podstawowe parametry wielkościowe

- 33.300 m<sup>2</sup> – powierzchnia terenu, w tym:
- **14.009 m<sup>2</sup>** – **pow. 1. Etapu (basen kryty i kąpielisko otwarte)**
- 10.109 m<sup>2</sup> – w tym pow. zakresu opracowania krytej pływalni
- 11.118 m<sup>2</sup> – pow. 2. Etapu (hala sportowa)
- 8.173 m<sup>2</sup> – pow. rezerwy terenu pod ew. przyszłą rozbudowę
- 13.020 m<sup>3</sup> – kubatura obiektu
- 1.892 m<sup>2</sup> – powierzchnia zabudowana
- 3.201 m<sup>2</sup> – powierzchnia całkowita
- 2.286 m<sup>2</sup> – powierzchnia netto

### 5.2. Zdolność usługowa

- Ilość osób jednorazowo korzystających z obiektów ..... 959 + 513 dod.
- w tym: ilość os. zespołu krytej pływalni ..... 162 + 50 trybuny
  - w tym: ilość os. boisk zewnętrznych ..... 25 - 30

- Ilość pracowników całego zespołu ..... 42
- w tym ilość pracowników krytej pływalni ..... 21

## 6. Etapowanie

Przedsięwzięcie zostanie zrealizowane w dwóch etapach.

### ETAP I :

- Budowa kąpieliska otwartego i pawilonu usługowego
- Zagospodarowanie terenu jw.

- Budowa krytej pływalni
- Zagospodarowanie pozostałego terenu I etapu.

### ETAP II :

- Budowa hali sportowej wraz z pozostałym zakresem zagospodarowania (boiska sportowe)

## 7. Warunki geotechniczne

Warunki posadowienia obiektu są trudne. Obszar lokalizacji projektowanych obiektów budują grunty nienośne, słabe oraz zdolne do przenoszenia obciążeń bezpośrednich. W zależności od podobszaru zastosuje się różne systemy posadowienia.

Wodę gruntową nawiercono na głębokości 0,5 – 1,5 m ppt. W okresie roztopów woda utrzymuje się na powierzchni terenu.

Powyższe warunki gruntowo-wodne powodują konieczność nietypowego podejścia do fundamentowania obiektów, jak też zabezpieczenia przeciwwodnego. Szczegóły w opracowaniu – Badania Geotechniczne oraz w części konstrukcyjnej Projektu Architektoniczno – Budowlanego oraz w części konstrukcyjnej niniejszego Projektu Wykonawczego.

## 8. Materiały nie konstrukcyjne stanu surowego zamkniętego.

(Materiały konstrukcyjne są podane w towarzyszącym Projekcie Wykonawczym Konstrukcyjnym).

### 8.1. Przegrody.

#### 8.1.1 Ścianki działowe.

- zasadniczo gr. 12 cm murowane z cegły ceramicznej kratówki lub pełnej wg uznania Wykonawcy na zaprawie cementowo-wapiennej z wyjątkiem:

- a) pomieszczeń mokrych – natryskowni, zespołu saunowego oraz WC w natryskowniach,
- b) w miejscach wykonania bruzd na prowadzenie rur instalacyjnych
- c) ścianek działowych oddzielenia przeciwpożarowego – ścianki działowe w magazynach chemii basenowej oraz w pomieszczeniu rozdzielni elektrycznej (obustronnie otynkowane)  
gdzie powinna być stosowana cegła pełna;
- w miejscach prowadzenia kanałów wentylacyjnych ścianki domurowywać po montażu tych kanałów,
- ścianki działowe gr. 12 cm na piętrze nie są mocowane u góry gdyż stykają się z blachą pokrycia dachowego. Ścianki te należy zbroić bednarką lub  $2 \times \varnothing 6$  co 3 warstwa.
- w pomieszczeniach suchych możliwe jest stosowanie systemowych ścianek gipsowo-kartonowych na ruszcie min. C50 co 30 cm. Stosowanie takich ścianek w pomieszczeniach mokrych jest niedopuszczalne, niezależnie od stosowanego typu płyt wypełniających;
- przed wykonaniem ścian działowych należy opracować scenariusz dostawy i montażu urządzeń wielkogabarytowych, pozostawiając odpowiednie drogi i otwory montażowe.

### 8.1.2 Ślusarka zewnętrzna elewacyjna i okienna.

W całym budynku zaprojektowano ślusarkę aluminiową. Fasady w systemie słupowo-ryglowym. Profile anodowane w kolorze naturalnego aluminium, trzykomorowe z wkładką termoizolacyjną, np. firmy Alumil lub Schuco.

Pozostałe wymogi:

- współczynnik przenikania ciepła przez słup i rygiel szklenia stałego  $U_R = 1,7 \text{ W/m}^2\text{K}$
- izolacyjność akustyczna  $R_w = 42\text{dB}$  – część przezroczysta
- izolacyjność akustyczna  $R_w = 56\text{dB}$  – część nieprzezroczysta
- szerokość wizualna profili 55mm
- szklenie elewacyjne: zestaw SUNCOOL CLASSIC BLUE 30/39 HART 6/14A/4-4-1/T. Współczynnik izolacyjności  $k=1.3 \text{ W/m}^2\text{K}$ .
- 
- W kilku miejscach zamiast szkła zastosowano poliwęglan komorowy ( $k \leq 1.5 \text{ W/m}^2\text{C}$  – poliwęglan 5-komorowy, gr. 32mm) :
- w systemowych świetlikach dachowych w hali sportowej,  
systemowe świetliki dachowe 120x120, 2 świetliki z wyłazami na dach. Zagadnienie omówić z projektantem,
- systemowe świetliki dachowe 120x120,

#### Uwaga:

- rozwiązania konstrukcyjne dla oparcia fasad aluminiowych, usztywnienia ścian fasadowych, oparcia i mocowania w strefie konstrukcji dachu należy rozpatrywać jako rozwiązanie systemowe łącznie z dostawą ślusarki aluminiowej,
- dostawca jest zobowiązany do uzgadniania rysunków warsztatowych z projektantem budynku,
- na drogach ewakuacyjnych zastosować dźwignie antypaniczne wg oznaczeń na rzucie,
- szczególnej uwagi i dbałości wymaga przeszklona obudowa startu zjeżdżalni.

## 8.2. Izolacje.

### 8.2.1 Przeciwwodne i przeciwwilgociowe.

- a) Hydroizolacje rulonowe elastomerowe zgrzewalne papy bitumiczne odpowiedniego przeznaczenia, np. firmy ICOPAL:
  - podłogi na gruncie, ściany podziemia - ICOPAL BASE 400P,
  - wierzchnie krycie dachów - ICOPAL TOP 400P,
  - paroizolacja dachu łukowego (nad halą sportową) oraz dachu sal treningowych - ICOPAL BASE 400P.
- b) Hydroizolacje powłokowe bitumiczne:

- ściany podziemia (jako podkład) i fundamenty, np. firmy SOPRO – Emulsja bitumiczna SUPERFLEX 10, Podkład gruntujący EUROLAN3K;
- c) Hydroizolacje powłokowe dwuskładnikowe (np. AQUAFIN) – podłogi na gruncie, pomieszczenia mokre, niecki basenowe.
- d) Folia kubełkowa np. ONDULINE  
ochrona hydroizolacji I termoizolacji ścian piwnic.
- e) Paroizolacje dachów betonowych - Folia PE 0.2mm;
- f) Folia PE x2 z posypką talkową między warstwami-warstwa poślizgowa.

### 8.2.2 Termoizolacje

- wełny mineralne hydrofobowe twarde i miękkie stosowane wg technologii - dachy
- styropian - ściany zewnętrzne otynkowane, ocieplenie komory wyrzutni i czerpni, wypełnienie betonu spadkowego na dachach płaskich betonowych, posadzki na gruncie, posadzki z grzaniem podłogowym. Grubości wg projektu, marka i mocowanie wg dopuszczenia i technologii,
- styrodur- ściany piwnic,
- kształtki termoizolacyjne – termoizolacja wewnętrznych rur spustowych,
- wełna mineralna z folią aluminiową – termoizolacja kanałów wentylacyjnych – wg projektu wentylacji.

### 8.2.3 Izolacje akustyczne

- wełna mineralna na ścianie wentylatorni sąsiadującej z halą basenową,
- wodoodporne sufity akustyczne w hali basenowej, np. firmy ROCKFON. Krawędź E. Wzdłuż dźwigarów i płatwi drewnianych należy pozostawić szczelinę wentylacyjną szer. 8 – 12cm (wszędzie jednakową).

## 9. Materiały wykończeniowe wewnętrzne

Szczegółowy zakres wykończenia podłóg, ścian i sufitów podano w tabeli „Zestawienie Pomieszczeń” na rys. AB-2.

Szczegółowa kolorystykę materiałów wykończeniowych uzgadniać z projektantem po wyborze dostawcy.

### 9.1. Płytki ceramiczne

#### 9.1.1 Niecki basenowe

Basen pływacki . W niecce basenu pływackiego zastosować ceramikę basenową klasy „Buchtal”. Ułożyć oznaczenie torów na ścianach i dnie basenu zgodnie z wymaganiami FINA. W basenie do nauki pływania również oznaczyć tory pływackie. Kolor dna – biały, ścian – niebieski, pasów torowych – granatowy.

Basen rekreacyjny – ceramika basenowa Buchtal, kolorystyka w strefie do nauki pływania jak basen pływacki, pozostała części niebieski, stopnie wykańczać dedykowanymi kształtkami basenowymi. Murki wokół basenu – również ceramika basenowa, zastosować dedykowane kształtki na krawędzie i narożniki. Kolor murków – niebieski. Półokrągłe murki w basenie rekreacyjnym okładać mozaiką typu Bisazza.

#### 9.1.2 Posadzki

##### Posadzki basenowe:

- wszędzie tam gdzie ludzie chodzą na boso, czyli hala basenowa, korytarze i hol w zespole saunowym, natryskownie – stosować ceramikę basenową klasy Buchtal, Floorgres o antypoślizgowości bosej stopy B . Stosować specjalne kształtki do rynienek zbiorczych. Kolor posadzek – średni biały (kość słoniowa). Jako obwódka wzdłuż przelewów zastosować kolor ochra lub niebieski ciemny. ,
- w natryskowniach również zaprojektowano posadzkę z ceramiki basenowej przeciwpoślizgowej z wyznaczeniem miejsc natryskowych. Kolor – średni biały.

- brodziki dla dezynfekcji stóp (2 szt.+ 1szt. przy wyjściu na zewnątrz) mają głębokość 10 cm. Pochylnie brodzików wykonać z płytek o antypoślizgowości bosej stopy C. Uwaga: Zwrócić szczególną uwagę na hydroizolację brodzików. Pod płytą dociskową wykonać szczelną wannę z papy termozgrzewalnej.
- w pomieszczeniach z posadzką z ceramiki basenowej stosować cokoliki z ceramiki gładkiej o identycznym kolorze. Na styku posadki i ściany stosować kształtki narożne wklęsłe. Jako chemię (szpachlówki, hydroizolacje powłokowe, kleje, fugi itd.) należy zastosować materiały sprawdzone np. firmy Sopro.

#### **Schody na zjeżdżalnię:**

Okładać ceramiką basenową kształtkami do stopni. Płaszczyzna stopni ma nachylenie poprzeczne 1% w kierunku duszy, gdzie należy wykonać rynienkę zbiorczą do odprowadzenia wody. Boki biegów schodowych oklejać ceramiką jak na ścianach hali basenowej. Szczególną uwagę zwrócić na kapinos. Wykonać go z taśmy plastikowej białej lub aluminiowej o przekroju około 4x0.5cm, wklejonej na głębokość ok. 1.5cm od spodu na zewnętrznej krawędzi biegów i spoczników schodowych pomiędzy betonem a wykańczającymi płytkami płaszczyzn bocznych. Odcinki taśmy powinny być szczelnie stykowane.

#### **Główny hol wejściowy:**

Stosować płytki gresowe polerowane 30x30cm, monokolory kość słoniowa i szary układane wg wzoru patrz rys. AWB - 2. Układanie zaczynać od osi wejścia głównego. Kolory płytek uzgodnić z projektantem przed wyborem dostawcy.

#### **Komunikacja ogólna:**

Płytki gresowe półmatowe 30x30cm, monokolory identyczne jak w holu głównym.

#### **Przebieganie:**

Płytki gresowe półmatowe 30x30cm na zaprawie wodoodpornej, monokolor kość słoniowa. Zastosować pasy przeciwpoślizgowe R9 z płytek gresowych 30x30cm z fakturą w postaci wystających kólek lub kwadracików – kolor niebieski. Szczegółowa kolorystyka do uzgodnienia z projektantem.

#### **Schody:**

Na stopniach stosować dedykowane płytki gresowe o kolorystyce identycznej z posadzkami.

W pozostałych pomieszczeniach stosować płytki półmat monokolor kość słoniowa jw. wg wzoru na rys. AW-2.

### **9.1.3 Ściany**

- w pomieszczeniach o dużej wilgotności: hala basenowa, natryskownie, WC w natryskowniach, hol saunowy, natrysk i WC w zespole rodzinnym-niepełnosprawnych, magazyn basenowy – stosować ceramikę małonasiąkliwą ( 3%), o wym. modułowych 10x10 i 20x20cm, półmat (silk), monokolory o bogatej palecie kolorów pastelowych – np. Vouge, Cerim – na pełną wysokość pomieszczenia (do sufitu podwieszonego). Wzór układania oraz kolorystykę podano na rysunkach. Przed układaniem przestudiować zasady rozmierzania dla poszczególnych sytuacji.
- W pozostałych pomieszczeniach powinny być wykorzystane płytki o podobnej kolorystyce i wymiarach jw.
- W zespole saunowym na kolistych ścianach natrysków i biczy wodnych układać mozaikę typu Bisazza. Uwaga: koliste kształty na podłodze układać pojedynczymi paskami układanymi koncentrycznie.

### **9.1.4 Słupy i ławeczka**

Słupy okrągłe oklejać mozaiką typu Bisazza lub ceramiką nienasiąkliwą drobnowymiarową (max 5 cm). Mozaiką należy okleić również ławeczkę żelbetową dla zawodników.

## **9.2. Wykładziny.**

Wykładzina dywanowa – z kompletem cech do zastosowań w obiektach publicznych, na szlizie samopoziomującej się. Kolor granatowy. Zastosowanie - w pokojach administracji,

### 9.3. Posadzki w pomieszczeniach technicznych

Posadzki betonowe w piwnicach wykonać jako beton zatarty na gładko impregnowany środkiem przeciwpylowym. W pomieszczeniach chemii basenowej beton impregnowany farbami chemoodpornymi lub płytki gresowe kwasoodporne.

### 9.4. Tynki

Na ścianach i sufitach wszędzie tam gdzie nie występuje ceramika i sufity podwieszane.

a) Tynki cementowo-wapienne III kategorii - dotyczy wszystkich ścian i sufitów oprócz pomieszczeń w podziemiu technicznym,

d) W pomieszczeniach technicznych – II kat.

e) gładzie gipsowe na ścianach i sufitach w pomieszczeniach reprezentacyjnych i administracyjnych (wykaz podano w tabeli na rys. AB2 „Rzut Parteru”),

### 9.5. Malowania

Uwaga ogólna: Wykonawca jest zobowiązany do stosowania farb zgodnie z technologią producenta, tzn. stosować odpowiednie podkłady, grunty, ilość warstw itd.

– wszystkie tynki oprócz podziemia technicznego – farby akrylowe lub akrylowo-lateksowe takich firm jak STO, BECKERS, DULUX,

Kolorystyka będzie ustalona po wyborze ceramiki podłogowej i ściennej. Generalne założenia: sufity białe, ściany holu głównego, korytarza-suszarni włosów i korytarz personelu – średni pomarańczowy (pom.6.6). W pozostałych pomieszczeniach podobna paleta kolorów.

– w podziemiu technicznym w pomieszczeniach użytkowych, komunikacji i klatkach schodowych wykonać lamperię na ścianach farbą akrylowo-lateksową lub olejną w identycznym kolorze. Powyżej malować farbą emulsyjną,

– wszystkie powierzchnie oprócz już omówionych lub niedostępnych – białkować,

– sufity i ściany w pomieszczeniach mokrych malować specjalistyczną farbą kopolimerowo-akrylową np. BECKERS RESISTENT TACKFARG z dedykowanym podkładem RESISTENT SPARRGRUND.

Osobnym zagadnieniem jest malowanie elementów drewnianych konstrukcji dachu. Powinny być fabrycznie zabezpieczone środkami odpornymi na działanie wilgoci i innych szkodliwych czynników (należy zwrócić na to uwagę przy zamawianiu i odbiorze tych elementów). Jeżeli tak nie jest, lub wykonawca był zmuszony tą warstwę naruszyć (np. docinaniem, wycinaniem itp.), lub jeśli ta warstwa jest niewystarczająca (szczególnie to dotyczy fragmentów umieszczonych na zewnątrz) – należy tą warstwę stworzyć lub uzupełnić lakierami bezbarwnymi dwuskładnikowymi wg zaleceń producenta. Malowanie elementów zewnętrznych musi gwarantować niezmienny wygląd drewna przez określoną ilość lat eksploatacji. Powinien być przekazany użytkownikowi dokument określający sposób i terminy konserwacji tych elementów. Malowanie należy przeprowadzić przed montażem dachu.

### 9.6. Sufity podwieszane.

– sufity akustyczne w hali basenowej, np. firmy ROCKFON. Krawędź E. Wzdłuż dźwigarów i płatwi drewnianych należy pozostawić szczelinę wentylacyjną szer. 8 – 12cm (wszędzie jednakową).

– sufity podwieszane zasadniczo panelowe o wym. 60x60cm z krawędzią typu E, białe, typu ROCKFON,

– uzupełnieniem sufitów są płaszczyzny pełne, kieszenie na oświetlenie, uskoki poziomów itp. wkonane z płyt gipsowo-kartonowych.

– Oraz obudowy kanałów wentylacyjnych, które w pomieszczeniach mokrych powinny być wykonane z płyt wodoodpornych (cementowych lub innych – nie zaleca się płyt g-k). Pomieszczenia z dużą ilością kanałów należy przesklepić w całości płytą wodoodporną (z ew. perforacją w przypadku występowania kratki wentylacyjnych),

- podbitka dachu nad wejściem głównym oraz z w tylnej części - listwy aluminiowe szer. 10-15 cm. np. firmy LUXALON.

## **9.7. Okna i drzwi wewnętrzne.**

### **9.7.1 Ślusarka aluminiowa wewnętrzna.**

W kolorze naturalnego aluminium. Szklenie bezpieczne. System powinien umożliwić wykonanie przegrody pomiędzy holem wejściowym a halą basenową wys.7,0m.

### **9.7.2 Ścianki z poliwęglanu komorowego.**

Są wykorzystane przy wyjściach z natryskowni do hali basenowej, oraz w holu saunowym. Należy zastosować poliwęglan komorowy bezbarwny gr.10-16mm w ramce z profilu aluminiowego.

### **9.7.3 Drzwi wewnętrzne**

W pomieszczeniach suchych – laminowane, wzmocnione np. firmy BKT (kolory niebieski, zielony, pomarańczowy), ościeżnice stalowe. Klamki uzgodnić z projektantem. Drzwi są zasadniczo wyposażone w samozamykacz i zamek z kluczem zgodnie z oznaczeniami na rzucie.

#### **Drzwi w pomieszczeniach mokrych**

Wodoodporne z litego laminatu grub. 10-15mm np.HPL na zawiasach aluminiowych. Futryny aluminiowe. Kolorystyka będzie ustalona po wybraniu dostawcy.

#### **Drzwi pożarowe**

Jako oddzielenie stref pożarowych zastosowano drzwi stalowe klasy EI 60 oraz EI30 wg projektu. Kolorystykę uzgodnić z projektantem.

#### **Drzwi w pomieszczeniach technicznych**

Należy stosować drzwi stalowe

Drzwi ewakuacyjne wyjściowe są wyposażone w dźwignie antypaniczne wg oznaczeń na rzucie.

Drzwi do WC wyposażone w tzw. wandaloodporny zamykacz z sygnalizacją zamknięcia.

### **9.7.4 Ścianki i kabiny systemowe HPL.**

Są to ścianki z drzwiami w WC, kabiny oraz ścianki w przebieralniach, stosować ścianki na nóżkach oraz okucia aluminiowe lub ze stali nierdzewnej. Kolorystykę uzgodnić z projektantem.

## **9.8. Barierki i pochyty.**

- Zasadniczo wykonane ze stali nierdzewnej. Markę stali nierdzewnej uzgodnić z projektantem.
- Barierki przy wyjściu na zewnątrz - stal nierdzewna lub malowana proszkowo
- Barierki i pochyty schodów do podziemia technicznego mogą być wykonane ze stali ocynkowanej.

## **9.9. Parapety.**

- parapety okien wykonać z kamienia sztucznego. Kolorystykę uzgodnić z projektantem.
- parapety na ścianach wykończonych glazurą wykonywać z glazury. Wzór i kolorystykę uzgodnić z projektantem.

## **10. Materiały wykończeniowe elewacyjne i zewnętrzne.**

### **10.1. Blacha aluminiowa.**

- Z blachy gr.2 mm anodowanej w kolorze naturalnego aluminium wykonać:
  - szczytowe obróbki dachu łukowego, nadbudówki wentylacyjnej oraz wieży zjeżdżalni. Na wykonanie tych obróbek należy zwrócić szczególną uwagę – wybrana technologia ma

zapewnić gładką powierzchnię i uniknąć „pofalowania” powierzchni – (blachę zaleca się zastąpić Alucobondem)

- wszelkie inne obróbki blacharskie,
- parapety zewnętrzne

Dopuszczalne jest stosowanie blachy powlekanej w miejscach niewidocznych.

Podbitka dachu nad wejściem głównym oraz z w tylnej części - listwy aluminiowe szer. 10-15 cm. np. firmy LUXALON.

## **10.2. Blacha dachowa**

Na dachach łukowych – blacha typu Prefalz firmy Prefa

## **10.3. Tynki.**

Stosować mineralny tynk cienkowarstwowy, np. STO. Wstępną kolorystykę podano w części rysunkowej, dokładną kolorystykę oraz fakturę uzgodnić z projektantem.

Boniowanie uzyskiwać przez stosowanie odmiennej faktury tynku. Płaszczyzna podstawowa - tynk fakturowy (uzgodnić z projektantem), tynk boni - gładki szer. 3cm

## **10.4. Beton elewacyjny.**

Powierzchnia betonowa występuje w następujących miejscach - murki oporowe przy budynku, murek przy wejściu do zaplecza bufetowego, ew. na stopniach terenowych.

Elementy te wykonać jako beton architektoniczny, czyli bez ubytków, szpachlowania, pęknięć itd. Beton mrozoodporny F=150, min. B20, z domieszką włókien polipropylenowych 60dkg na 1m<sup>3</sup> mieszanki. Elementy zbrojone (murki oporowe) dylatować co 15-20m, nie zbrojone (stopnie schodów zewnętrznych) – co 3m.

## **10.5. Cokoły**

Cokoły wykonać z płytek ceramicznych mrozoodpornych, matowych, w kolorze wiśniowym. Kolor i format uzgodnić z projektantem.

## **10.6. Żaluzje.**

Żaluzje występują na otworach czerpni i wyrzutni. Stosować żaluzje aluminiowe typu Renson w kolorze aluminiowym. Rysunki warsztatowe uzgadniać z projektantem (szczególnej uwagi wymaga obudowa wyrzutni).

Uwaga: za żaluzjami mocować siatkę nylonową oczko ok. 2x2cm przeciwko ptakom.

## **10.7. Elementy ślusarki.**

### **10.7.1 Drzwi stalowe zewnętrzne**

Do bloku technicznego, do magazynów kwasów. Są to drzwi pełne, ocieplone, malowane proszkowo na kolor aluminiowy.

### **10.7.2 Konstrukcja wsporcza wyrzutni oraz wieży zjeżdżalni.**

Wykonać z rur kwadratowych 10x10cm stalowych ocynkowanych. Rysunki robocze uzgodnić z projektantem. Uwaga: projekt podaje zasady użycia i kształtowania materiałów oraz zasady wykończenia. Wykonawca powinien zapewnić stabilność konstrukcji oraz pewność jej zamocowania.

### **10.7.3 Zjeżdżalnia.**

Poziom mocowania elementu startowego +4,70. Długość zjeżdżalni około 45mb. Lądowisko – wyprofilowana wanna z tworzywa sztucznego o wym. 3x6m. Kolor rury i lądowiska – niebieski. Kolor elementów metalowych konstrukcji wsporczej rury – srebrny RAL 9006.

## **11. Wyposażenie.**

Poniżej podano wyposażenie stałe. Wyposażenie ruchome wg zestawienia wyposażenia.

Uwaga: Wszystkie meble i akcesoria powinny być odporne na zniszczenie, przeznaczone do budynków użyteczności publicznej.

Pozostałe wyposażenie wg towarzyszących Projektów Branżowych Wykonawczych.

### **11.1. Lady**

Ladę kasową, szatniową i bufetową wykonać jako murowaną, oklejaną ceramiką ścienną. Błaty z kamienia sztucznego gr. 3cm. Wzór kamienia uzgodnić z projektantem.

### **11.2. Szafki przebieralniowe.**

- W przebieralniach basenowych– szafki podwójne 33.3x50cm, wykonane z laminatu, okucia aluminiowe, wyposażone w zamek zgodny z ESOK.

### **11.3. Sauna :**

- kabiny saunowe oraz ich wyposażenie - renomowanych firm np. KLAFS.

### **11.4. Wyposażenie bowlingu 2 - torowego**

Wyposażenie kręgielni np wg systemu Eurobowling lub Gemax

## **12. Uwagi końcowe**

- Niniejszy Projekt Wykonawczy stanowi podstawę do realizacji I etapu inwestycji Centrum Rekreacyjno – Sportowego w Ustroniu Morskim
- Niniejszy Projekt Wykonawczy należy rozpatrywać łącznie z Projektami Architektoniczno – Budowlanymi oraz Projektem Zagospodarowania Terenu jak również z projektami branżowymi, wykonawczymi.
- Przed przystąpieniem do robót Wykonawca jest zobowiązany do zapoznania się z całą dokumentacją wielobranżową (zarówno opisy jak i rysunki). Wykryte niezgodności, niejasności, propozycje zamienne należy uzgadniać z projektantem;
- Wszystkie roboty należy wykonać zgodnie ze Specyfikacją Techniczną Wykonania i Obioru Robót Budowlanych oraz zgodnie z zasadami Sztuki Budowlanej, BHP i PPOŻ;
- Niniejszy Projekt jest objęty Prawami Autorskimi.

Opracował: arch. Paweł Tieptow  
arch. Elżbieta Grabowska

Warszawa, sierpień 2006r.





---

# **PROJEKT WYKONAWCZY CENTRUM REKREACYJNO - SPORTOWEGO w Ustroniu Morskim**

Rodzaj obiektu / robót bud. – 45.21.20.20.

Adres obiektu: Ustronie Morskie, ul. Wojska Polskiego

Nr ewidencyjny działek :378, 380, 381 – obręb ul, ul. Wojska Polskiego,  
Okrzei, Górnej, Polnej.

Inwestor: Urząd Gminy w Ustroniu Morskim  
Ul. Bolesława Chrobrego 68  
78-111 Ustronie Morskie

Gen. Projektant: arch. Paweł Tiepłow – Pracownia Projektowa  
04-302 Warszawa, ul. Osowska 27 m. 5

## **ETAP I Kryta Pływalnia ARCHITEKTURA**

Projektował: mgr inż. arch. Paweł Tiepłow  
Nr uprawnień projektowych – St – 884/87  
Członek MOIA Nr MA-0851

Projektowała: inż. arch. Elżbieta Grabowska

Sprawdził: mgr inż. arch. Szymon Wierzbicki  
Nr uprawnień projektowych – St – 713/86  
Członek MOIA Nr MA-0908

# SPIS ZAWARTOŚCI OPRACOWANIA

1. Uwagi ogólne
  2. Podstawa opracowania
  3. Przedmiot inwestycji, projekt
  4. Cel opracowania i zakres opracowania
  5. Charakterystyka wielkościowa krytej pływalni i terenu
    - 5.1. Podstawowe parametry wielkościowe
    - 5.2. Zdolność usługowa
  6. Etapowanie
  7. Zagospodarowanie terenu
    - 7.1. Dokumenty lokalizacyjne
    - 7.2. Położenie terenu
    - 7.3. Granice terenu
    - 7.4. Wielkość terenu
    - 7.5. Istniejące ukształtowanie i zainwestowanie terenu
    - 7.6. Projektowane zainwestowanie terenu
    - 7.7. Zieleń
    - 7.8. Drobne formy architektoniczne
    - 7.9. Komunikacja
  8. Kąpielisko otwarte z pawilonem usługowym – Zadanie 1, Etap I.
  9. Kryta pływalnia – Zadanie 2, Etap I.
    - 9.1. Układ funkcjonalny
  10. Technologia uzdatniania wody basenowej
  11. Technologia gastronomii bufetu w krytej pływalni
    - 11.1. Dane ogólne
    - 11.2. Program użytkowy
    - 11.3. Wyposażenie technologiczne
    - 11.4. Wytyczne technologiczne
  12. Warunki geotechniczne
  13. Materiały nie konstrukcyjne stanu surowego zamkniętego.
  14. Materiały wykończeniowe wewnętrzne
  15. Materiały wykończeniowe elewacyjne i zewnętrzne.
  16. Wyposażenie.
  17. Uwagi końcowe
- OŚWIADCZENIE PROJEKTANTA I PROJEKTANTA SPRAWDZAJĄCEGO

## Zestawienie rysunków

PZTB – 1 – Zagospodarowanie terenu 1:500  
PZTB – 2 – Ogrodzenie  
PZTB – 3 – Brama  
PZTB – 4 – Boisko wielofunkcyjne  
PZTB – 5 – Boisko do siatkówki plażowej  
PZTB – 6 – Korty tenisowe  
PZTB – 7 – Korty tenisowe – schemat drenażu  
PZTB – 7 – Korty tenisowe – przekrój przez nawierzchnię  
AB – 1 Rzut piwnic  
AB – 2 Rzut parteru  
AB – 3 Rzut dachu  
AB – 4 Przekrój A-A  
AB – 5 Przekrój A'-A'  
AB – 6 Przekrój B-B  
AB – 7 Przekrój C-C  
AB – 8 Przekrój C'C'  
AB – 9 Przekrój DD  
AB – 10 Przekrój EE  
AB – 11 Przekrój FF  
AB – 12 Przekrój F'F'  
AB – 13 Przekrój GG  
AB – 15 Elewacja północna frontowa  
AB – 16 Elewacja wschodnia  
AB – 17 Elewacja południowa - tylna  
AB – 18 Elewacja zachodnia  
AWB – 1 Rzut posadzek  
AWB – 2 Rozwinięcia ścian  
AWB – 3 Rzut sufitów podwieszanych  
AWB – 4 Lada szatniowa  
AWB – 5 Lada bufetowa  
AWB – 6 Lada kasowa  
ZB– 1-4 – Zestawienie ślusarki i stolarki

# OPIS TECHNICZNY PROJEKTU WYKONAWCZEGO

## 1. Uwagi ogólne

- Szczegółowa podstawa opracowania, dokumenty formalno-prawne, uprawnienia projektantów, dokładny opis funkcji obiektu i inne – zostały wyczerpująco omówione w Projekcie Budowlanym,
- Przed przystąpieniem do robót Wykonawca jest zobowiązany do zapoznania się z całą dokumentacją wielobranżową (zarówno opisy jak i rysunki). Wykryte niezgodności, niejasności, propozycje zamienne należy uzgadniać z projektantem,
- Projektant przekaże Wykonawcy wersję cyfrową rysunków na CD-R w systemie pdf. Wykonawca we własnym zakresie będzie drukować niezbędne fragmenty rysunków w niezbędnej skali dla potrzeb budowy,
- Wszystkie roboty należy wykonać zgodnie ze Specyfikacją Technicznych Warunków Wykonania i Obioru Robót Budowlanych oraz zgodnie z zasadami sztuki budowlanej, BHP i PPOŻ
- Detali typowych typu: izolacje, ocieplenia, obróbki blacharskie, dylatacje, cokoły, mocowania, przelewy basenowe itp. nie pokazywano. Podano detale istotne dla architektury. Większość detali powstanie przy współpracy z Wykonawcą w trakcie nadzorów autorskich. Dostawcy ślusarki aluminiowej są zobowiązani do uzgodnienia rysunków warsztatowych z projektantem.

## 2. Podstawa opracowania

- Umowa na prace projektowe Nr Z2181/03.06/001 z 14.03.2006.
- Pozwolenie na budowę B.7351-416/2006 z 01.08.2006.
- Zatwierdzony projekt budowlany inwestycji – arch. Paweł Tiepłow, lipiec 2006. wykonany na podstawie specyfikacji istotnych warunków zamówienia Gminy Ustronie Morskie.
- Dokumentacja geodezyjna – Geocomp, 12.05.2006.
- Dokumentacja geotechniczna – Gator, kwiecień 2006.
- Warunki techniczne przyłączenia do sieci.
- Uzgodnienie ZUD 318/2006 z 28.06.2006.

## 3. Przedmiot inwestycji, projekt

Przedmiotem inwestycji jest realizacja Centrum Sportowo-Rekreacyjnego w Ustroniu Morskim składającego się z zespołu krytej pływalni, kąpieliska otwartego i zespołu hali sportowej wraz z infrastrukturą towarzyszącą. W pierwszej kolejności, jako zadanie pierwsze etapu I będzie realizowane kąpielisko otwarte z pawilonem usługowym. Drugim zadaniem inwestycyjnym etapu I będzie kryta pływalnia.

Projekt indywidualny. Technologia realizacji uprzemysłowiona i tradycyjna, adekwatna do tego typu obiektów, wykorzystująca elementy systemowe i wysoko specjalistyczne.

## 4. Cel opracowania i zakres opracowania

Celem niniejszego opracowania jest dokumentacja techniczna w fazie wykonawczej, zgodna z wymaganiami Zamawiającego, zatwierdzonym projektem budowlanym oraz uzyskanie optymalnego rozwiązania techniczno – budowlanego obiektu i zagospodarowania terenu w rejonie lokalizacji drugiego zadania inwestycji etapu I – krytej pływalni z otaczającym terenem.

Projekt Wykonawczy będzie podstawą do realizacji tej części inwestycji.

Zakres niniejszego opracowania obejmuje Projekt Wykonawczy Architektury krytej pływalni oraz niezbędne Projekty Wykonawcze branżowe.

## 5. Charakterystyka wielkościowa krytej pływalni i terenu

### 5.1. Podstawowe parametry wielkościowe

- 33.300 m<sup>2</sup> – powierzchnia terenu, w tym:
- 14.009 m<sup>2</sup> – pow. 1. Etapu (basen kryty i kąpielisko otwarte)
- 10.109 m<sup>2</sup> – w tym pow. zakresu opracowania krytej pływalni
- 11.118 m<sup>2</sup> – pow. 2. Etapu (hala sportowa)
- 8.173 m<sup>2</sup> – pow. rezerwy terenu pod ew. przyszłą rozbudowę
- 13.020 m<sup>3</sup> – kubatura obiektu
- 1.892 m<sup>2</sup> – powierzchnia zabudowana
- 3.201 m<sup>2</sup> – powierzchnia całkowita
- 2.286 m<sup>2</sup> – powierzchnia netto

### 5.2. Zdolność usługowa

Ilość osób jednorazowo korzystających z obiektów ....	959 + 513 dod.
-w tym: ilość os. zespołu krytej pływalni .....	162 + 50 trybuny
-w tym: ilość os. boisk zewnętrznych .....	25 - 30
Ilość pracowników całego zespołu .....	..... 42
-w tym ilość pracowników krytej pływalni .....	..... 21

## 6. Etapowanie

Przedsięwzięcie zostanie zrealizowane w dwóch etapach. Realizacja 1-go etapu pod klucz, z pełnym wyposażeniem, umożliwiającym uzyskanie pozwolenia na użytkowanie nastąpi w 2007 roku.

Podział zadania na etapy:

### ETAP I :

- Budowa kąpieliska otwartego i pawilonu usługowego
- Zagospodarowanie terenu jw.
- Budowa krytej pływalni

-Zagospodarowanie pozostałego terenu I etapu.

## **ETAP II :**

-Budowa hali sportowej wraz z pozostałym zakresem zagospodarowania.

## **7. Zagospodarowanie terenu**

### **7.1. Dokumenty lokalizacyjne**

Inwestor jest właścicielem przedmiotowego terenu. Wypis i wyrys z Miejscowego Planu Zagospodarowania Przestrzennego potwierdzają możliwość realizacji Zespołu Rekreacyjno - Sportowego w tym miejscu. Projekt Budowlany inwestycji został zatwierdzony. Inwestor uzyskał Pozwolenie na budowę.

### **7.2. Położenie terenu**

Projektowana inwestycja zostanie zrealizowana na działkach nr 378, 380 i 381 przy ul. Polnej, Wojska Polskiego, Okrzei, Górnej w Ustroniu Morskim.

- główne wejście do Centrum projektuje się od strony ul. Wojska Polskiego, jednej z głównych i spinających ulic Ustronia. Ulicą przebiega linia autobusowa,
- ulica Polna jest jedną z dróg łączących miasto z trasą 11 Koszalin – Kołobrzeg. Tą drogą będą przyjeżdżać goście spoza miasta. Przy ul. Polnej zlokalizowano wejście do kąpieliska oraz pawilon obsługi, komunikację obsługi technicznej, parkingi.
- ulica Okrzei jest lokalną uliczką boczną, dopiero przeznaczoną do utwardzenia. Przy tej uliczce rozmieszczono boiska oraz dojazdy do ich obsługi,
- ulica Górna jest najbardziej oddalona od głównego ruchu pieszego i kołowego, teren przy niej ma największy spadek. Dlatego teren w tej części pozostawiono jako rezerwę pod ewentualną przyszłą rozbudowę,

### **7.3. Granice terenu**

Teren na projekcie zagospodarowania oznaczono w części graficznej literami ABCDEFA.

- od północy teren inwestycji jest ograniczony ul. Wojska Polskiego,
- od wschodu – ul. Okrzei i działką usługową nie należącą do inwestora
- od południa – ul. Górna
- od zachodu – ul. Polną.

### **7.4. Wielkość terenu**

Powierzchnia całej działki w granicach ABCDEFA wynosi 3,33 ha, w tym:

- 10.109 m<sup>2</sup> – powierzchnia opracowania zespołu krytej pływalni w ramach 1. Etapu
- 14.009 m<sup>2</sup> – powierzchnia 1. etapu,
- 11.118 m<sup>2</sup> – powierzchnia 2. etapu,
- 8.173 m<sup>2</sup> – powierzchnia rezerwy terenu

## 7.5. Istniejące ukształtowanie i zainwestowanie terenu

Teren przyszłej inwestycji opada od ul. Wojska Polskiego w kierunku południowym o ok. 2 m, by w rejonie środka działki, gdzie planuje się zlokalizować obiekty osiągnąć poziom najniższy i zacząć się podnosić, osiągając przy południowej granicy ok. 5 m.

Całą powierzchnię działki zajmuje zieleń wysoka i niska, boiska sportowe, rów melioracyjny, staw retencyjny, nasyp nad kanalizacją deszczową, w środkowej części znaczne zróżnicowania w postacigórek i skarp, dwa małe budynki (do rozbiórki), napowietrzna sieć elektroenergetyczna (do demontażu)

Istniejące drzewa, zgodnie z inwentaryzacją i projektem gospodarki istniejącą zielenią, tu gdzie nie koliduje to z przyszłą inwestycją pozostaną, zaś chore, suche i kolidujące z obiektami, zostaną wycięte. Dotyczy to głównie linii wysokich drzew biegnącej w poprzek działki przed budynkami projektowanymi. Są to głównie topole, nie kwalifikujące się jako drzewa wartościowe.

Przez teren przyszłej inwestycji przebiegają też sieci uzbrojenia podziemnego. Istotne znaczenie ma w szczególności kanał deszczowy  $\varnothing$  600. Pozostałe sieci zostaną zdemontowane lub pozostawione pod ziemią, jako nie użytkowane.

## 7.6. Projektowane zainwestowanie terenu

Przewiduje się przeprowadzenie robót ziemnych w celu wyplaszczenia terenu w rejonie kąpieliska i boisk oraz podniesienia terenu posadowienia budynków do poziomu przyległej ulicy Polnej. Uwaga: ziemia do usunięcia nie może służyć do podniesienia poziomu posadowienia budynków ze względu na słabą nośność.

Planuje się również pozostawienie rowu melioracyjnego, stawu i nasypu nad kanalizacją deszczową, po ich konserwacji.

Realizacja obiektów kubaturowych, otwartych i towarzyszących nastąpi etapowo.

Przewiduje się podłączenie obiektów do sieci uzbrojenia na warunkach wynikających z zapotrzebowania i danych technicznych uzyskanych od gestorów poszczególnych mediów.

Planuje się wykonanie infrastruktury komunikacyjnej: dróg, parkingów, dojazdów.

Zakłada się również nowe nasadzenia zieleni wysokiej, średniej i niskiej jako uzupełnienia i nowe formy ozdobne.

## 7.7. Zieleń

Zapewniono 60% powierzchni zieleni na działce. Przyjęto iż dominującą rolę będą miały trawniki uzupełnione w 20% powierzchni o kwiaty i rośliny jednoroczne, w 20% średniopienne kwitnące krzewy wieloletnie i 10% powierzchni w drzewa parkowe stanowiące naturalną barierę akustyczno -architektoniczną.

Ponadto zaprojektowano plażę trawiastą wokół kąpieliska otwartego o powierzchni 2000 m<sup>2</sup>

Szczegółowe informacje w części 7. PZT – Projekcie Zieleni

## 7.8. Drobne formy architektoniczne

Wokół krytej pływalni projektuje się dojazdy, parkingi, tereny zielone i oświetlenie terenu.

Teren będzie wyposażony ponadto w:

- kosze na śmieci – 50 szt.
- ławki parkowe – 50 szt.
- stoiska dla rowerów,
- stoiska dla skuterów,
- maszty flagowe łamane z linką do podciągania,
- tablice informacyjne na wjazdach i wejściach podświetlane
- znaki drogowe kierunku ruchu.

Wzór powyższych elementów wyposażenia uzgodnić z projektantem.

Część terenu (jak pokazano na planszy podstawowej Projektu Zagospodarowania Terenu - boiska oraz kąpielisko) będzie ogrodzona typowymi przęsłami ze stali profilowanej, ocynkowanej.

Murki oporowe.

Nie przewiduje się wykańczania murków oporowych płytkami ceramicznymi. Elementy te wykonać jako beton architektoniczny, czyli bez ubytków, szpachlowania, pęknięć itd. Beton mrozoodporny F=150, min. B20, z domieszką włókien polipropylenowych 60dkg na 1m<sup>3</sup> mieszanki.

Murek przy wejściu do pomieszczeń gastronomii - beton jak wyżej.

Stopnie

wykonywać z betonu jak wyżej. Dylatować co około 3m. Dopuszczalne jest wykonanie stopni z kamiennych elementów prefabrykowanych po uzgodnieniu z projektantem.

Inne elementy DFA.

Lampy oświetlenia dekoracyjnego (słupki wzdłuż budynku, lampy chodnikowe) oraz słupy i lampy oświetlenia terenu – podano w Projekcie Elektryki,

## 7.9. Komunikacja

Dojazd do krytej pływalni projektuje się od strony ul. Wojska Polskiego, gdzie zlokalizowano główny parking (86 mp). Z boku pływalni od strony ul. Polnej znajduje się dodatkowy parking (22 mp w tym 2 mp dla osób niepełnosprawnych). W ul. Polnej zaprojektowano zatokę postojową dla 2 autokarów. Podjazd gospodarczy od ul. Okrzei.

Szczegóły techniczne w projekcie drogowym.

Układ komunikacji pieszej kieruje strumienie ruchu od strony ul. Wojska Polskiego w kierunku pływalni ulicami Polną i Okrzei, a dalej ciągami pieszymi do wejścia głównego.

Na głównym ciągu pieszym od strony gł. parkingu w kierunku wejścia, w miejscu, gdzie ciąg przechodzi nad rowem melioracyjnym, zakłada się zlokalizowanie mostka parkowego. Specjalistyczny dostawca powinien uzgodnić jego formę w trybie nadzoru autorskiego z projektantem.



Na ciągach pieszych, szczególnie w rejonie wejścia głównego, projektuje się pochylnie ułatwiające dostęp osobom niepełnosprawnym.

## **7.10. Zespół boisk sportowych**

### **7.9.1 Boisko zewnętrzne**

Boisko zewnętrzne o wymiarach 44 x 24 m stanowi uzupełnienie programu otwartego kąpieliska i rezerw boiska hali sportowej. Nawierzchnia boiska - punktowo elastyczna np. Poliuretanowa dwuwarstwowa. Oznaczenie boiska wg rysunków dla boisk piłki siatkowej, nożnej, koszykówki. W poprzek boiska będą zamontowane 4 kosze do koszykówki. Boisko jest obsługiwane przez przebieralnię, WC i natryski rozmieszczone w budynku hali sportowej – zapewniono dogodne połączenie.

### **7.9.2 Korty tenisowe – 2 szt.**

Korty tenisowe zaprojektowano w miejscu najmniejszego natężenia ruchu. Nawierzchnia kortów - sztuczna trawa uzupełniona piaskiem kwarcowym.

Ogrodzone panele kratowe na ruszcie metalowym, w szczytach do wysokości 8 m. Przewidziano sztuczne oświetlenie na słupach.

### **7.9.3 Boisko do piłki plażowej**

Nawierzchnia z piasku min. 40 cm, wyposażenie i oliniowanie zgodnie z oficjalnymi przepisami gry.

Pomieszczenia usługowe boisk zewnętrznych i utrzymania terenu wchodzi w zakres drugiego etapu i tym samym nie są objęte niniejszym projektem.

Zaprojektowano w obrębie hali sportowej następujące pomieszczenia:

- magazyn sprzętu sportowego - 15 m<sup>2</sup>;
- magazyn sprzętu ogrodniczego i porządkowego - 8 m<sup>2</sup>;
- magazyn maszyn ogrodniczych i porządkowych - 12 m<sup>2</sup>,
- śmietnik.

Wszystkie w/w pomieszczenia dla obniżenia kosztów realizacji rozmieszczono w obrębie budynku hali sportowej. Na okres przed ukończeniem realizacji 2. etapu zakłada się prowizoryczną lokalizację śmietnika dla 1. etapu w rejonie placu gospodarczego. W sytuacji, gdyby zespół kąpieliska otwartego uruchomiono przed oddaniem do użytku zespołu basenu krytego na zagospodarowaniu pokazano ewentualną czasową lokalizację kontenerów dla pracowników obsługi i dla chemii basenowej.

## **8. Kąpielisko otwarte z pawilonem usługowym – Zadanie 1, Etap I.**

Kąpielisko jest niezależnie działającym obiektem (z możliwością wejścia na basen kryty). Głównym elementem programu kąpieliska jest wielofunkcyjna niecka basenowa, wokół znajduje się utwardzona, wygradzona żywopłotem plaża – obejście, obok znajduje się pawilon obsługujący z zapleczeniami sanitarnymi oraz plaża trawiasta z wydzielonym placem zabaw dla dzieci.

W związku z planowanym oddaniem zespołu kąpieliska do użytku w pierwszej kolejności, zakłada się tymczasowo zlokalizować w rejonie kąpieliska, w miejscach pokazanych na projekcie zagospodarowania terenu, kontenerów : socjalnego dla pracowników i na chemię basenową oraz śmietnika. Swe docelowe miejsce znajdą po zakończeniu realizacji krytej pływalni.

Szczegółowe informacje dotyczące kąpieliska otwartego są zawarte w wielobranżowym projekcie wykonawczym i w opracowaniach branżowych niniejszego projektu.

## **9. Kryta pływalnia – Zadanie 2, Etap I.**

### **9.1. Układ funkcjonalny**

Budynek pływalni składa się z następujących zespołów funkcjonalnych:

- zespół wejściowy, w skład którego wchodzi hol wejściowy, szatnia, bufet, WC, kasa, stanowiska suszenia włosów. Po wybudowaniu II etapu - hali sportowej, zespoły wejściowe obu etapów zostaną połączone w jeden, łączący funkcje całego Centrum co pozwoli obniżyć koszty wykonawstwa, gdyż niektóre funkcje mogą być wspólne: WC, bufet, szatnia, kiosk, ochrona. W projekcie założono możliwość osobnego korzystania z pływalni i hali sportowej, zaprojektowano więc dwa wejścia główne. Z zespołu wejściowego mamy dostęp do zespołu basenowego i saunowego poprzez zespół przebieralniowo-natryskowy, do zespołu bufetowo-rekreacyjnego oraz zespołu dla personelu,
- zespół basenowy, w skład którego wchodzi hala basenowa z niecką sportową i rekreacyjną oraz pomieszczenia personelu basenowego (ratownika/lekarza),
- zespół przebieralniowo-natryskowy, ściśle związany z zespołem basenowym, z podziałem na damski, męski i dla niepełnosprawnych,
- zespół bufetowo-rekreacyjny w skład którego wchodzi bufet z zapleczem obsługującym stoliki również w hali sportowej, kręgielnia połączona funkcjonalnie z bilardem znajdującym się w budynku hali sportowej,
- zespół saunowy połączony funkcjonalnie z zespołem odnowy biologicznej w hali sportowej, dostępny zarówno z basenu jak i z hali. W zespole tym znajdują się kabiny saunowe, natryski schładzające, solarium, miejsce do wypoczynku z kozetkami, pomieszczenie masażu, przebieralnia oraz pomieszczenia personelu. Użytkownicy sauny mogą korzystać z przebieralni ogólnych,
- zespół personelu i administracji przeznaczony dla całego personelu technicznego i administracyjnego

-zespół pomieszczeń technicznych przeznaczonych na wentylatornię, kotłownię, oraz technologię basenową, mieszczący się w piwnicy części basenowej.

## **10. Technologia uzdatniania wody basenowej**

Sposób uzdatniania wody basenowej: filtrowanie wstępne przez łapacz włókien, koagulacja, filtrowanie przez filtry warstwowe, ogrzewanie, korekta pH, chlorowanie konserwujące.

Uzdatnianie wody odbywa się według schematów technologicznych w obiegu zamkniętym w oddzielnych obiegach filtracyjnych.

Proces uzdatniania rozpoczyna się od odprowadzenia wody z basenu przy pomocy górnego czynnego przelewu w sposób grawitacyjny z przerwą powietrzną do zbiorników. Zbiorniki te przyjmują również (z przerwą powietrzną) świeżą wodę wodociągową pokrywającą ubytki eksploatacyjne. Woda ze zbiorników podawana jest na filtry warstwowe za pomocą pomp obiegowych. Za pompami dozowany jest koagulant, a za filtrami woda jest podgrzewana w wymiennikach ciepła. Przed wprowadzeniem wody do basenów podawany jest korektor pH i podchloryn sodu w celu dezynfekcji konserwującej. Woda uzdatniona wprowadzana jest do basenów za pomocą dysz dennych.

Dozowanie korektora pH i podchlorynu sodu odbywa się automatycznie i jest sterowane przy pomocy sond pH oraz Cl<sub>2</sub>.

Szczegółowe informacje w projekcie wykonawczym technologii uzdatniania wody basenowej.

## **11. Technologia gastronomii bufetu w krytej pływalni**

### **11.1. Dane ogólne**

Przedmiotem opracowania jest projekt technologiczny dla dwu barów zlokalizowanych przy wejściu do budynku basenu od strony północnej. Bary zlokalizowane w budynku działają w oparciu o wspólne zaplecze;

### **11.2. Program użytkowy**

Bary zlokalizowane są w strefie wejściowej do budynku, powierzchnie konsumpcyjne zlokalizowane są przy wejściach na teren budynku, w środku pomiędzy barami zaprojektowano zaplecze obsługujące oba bary. Przyjęto, że prowadzone będą przez jednego użytkownika.

Zaplecze stanowią pomieszczenia:

- toaleta z szatnią, aneks porządkowy,
- kuchnia,
- aneks magazynowy,
- aneks mycia warzyw

Przyjęto, że w barze położonym z lewej strony sprzedawane będą napoje zimne i gorące oraz wybrany asortyment towarów handlowych. Napoje ekspediowane będą w

naczyniach jednorazowych. Na zapleczu baru przewidziano umywalkę, zlewozmywak do mycia drobnego sprzętu oraz chłodziarkę.

Bar z prawej strony wejścia serwował będzie:

- dania gorące , kanapki, sałatki,
- napoje gorące i zimne
- towary handlowe w ograniczonym asortymencie.

Założono, że w tym barze napoje zimne i gorące wydawane będą w naczyniach trwałych (szkło, porcelana), zmywarę i zlewozmywak umieszczono w barze.

Pozostałe dania ekspediowane będą w naczyniach jednorazowych. W kuchni może być przygotowywany dość szeroki asortyment dań, pod warunkiem, że dostarczane będą półprodukty nie wymagające obróbki wstępnej. Przewiduje się także dostawę gotowych dań, np. pierogi, naleśniki, krostki, które wymagać będą podgrzania. Przewidziane na zapleczu stanowisko mycia warzyw pozwoli na przygotowywanie kanapek, sałatek i surówek we własnym zakresie.

Istnieje także możliwość sprzedaży na zewnątrz wybranego asortymentu dań bezpośrednio z baru poprzez okienko.

### **11.3. Wyposażenie technologiczne**

Specyfikacja wyposażenia zamieszczona została w dalszej części opracowania.

Urządzenia zasilane energią elektryczną.

Meble kuchenne (stoły, zlewozmywaki, baseny, umywalki, regały) wykonane z blachy nierdzewnej. Przyjęto wg katalogu DORA METAL.

Podstawowe wymiary i założenia projektowe powinny być uwzględnione niezależnie od źródeł zakupu urządzeń.

Wyposażenie i wystrój przestrzeni przeznaczonych do konsumpcji, rodzaj stolików i krzeseł, standard wykończenia i wyposażenia, lady barowe, itp. powinien określić projekt wnętrz.

Należy stosować materiały trwałe, zmywalne, posiadające wymagane atesty.

Drobny sprzęt produkcyjny (garnki, deski, miski, pojemniki gastronomiczne, itp.), zastawa stołowa, odzież pracownicza, itp. nie wchodzi w zakres opracowania.

UWAGA:

1. Meble kuchenne i zapleczowe należy zamówić po dokonaniu pomiarów z natury.
2. Maszyny i urządzenia techniczne powinny posiadać obowiązujące certyfikaty i znaki bezpieczeństwa przewidziane przepisami bhp.
3. Szczegółowe wytyczne do podłączeń instalacyjnych określi wybrany przez Inwestora dostawca urządzeń w trakcie realizacji.

### **11.4. Wytyczne technologiczne**

Wymagania dotyczące wnętrz

#### a) Ściany

Glazura do wysokości min. 2,0 m w pomieszczeniach:

kuchnia, zaplecza, zespoły sanitarne, aneksy porządkowe.

#### b) Podłogi

Zmywalne, wykonane z materiałów ceramicznych nieśliskich.

Rozmieszczenie wpustów podłogowych podano na rysunku, spadki 1,0 ÷ 1,5 %.

Należy wykonać cokoliki przypodłogowe. Zaleca się wykonanie zaokrągleń połączenia ścian i podłóg w kuchni.

#### Instalacja wod - kan

Zapotrzebowanie wody:

- a) woda na cele technologiczne ok.1.000 l/dobę, w tym 50 % wody ciepłej +55°C.
- b) woda na cele socjalne - przewiduje się łącznie 4 osoby w barach przy basenie oraz dwie osoby w pawilonie, praca w systemie dostosowanym do potrzeb.

#### Ścieki

Stanowią 95 % zużycia wody technologicznej oraz 100 % wody pozostałej.

Ścieki z barów przy basenie należy odprowadzić do kanalizacji poprzez separator tłuszczu.

#### Wentylacja

Wentylacja pomieszczeń zgodnie z obowiązującą normą.

Wentylacja mechaniczna nawiewno-wywiewna w następujących pomieszczeniach:

- sala konsumpcyjna - bilans zysków
- kuchnia - bilans zysków, okap, wyciąg ponad dach
- szatnia, zespoły sanitarne - wg wymagań ogólnych
- zaplecza - 4 – 6 wym/h

Krotności wymian powietrza w pomieszczeniach produkcyjnych oraz powierzchni konsumpcyjnej należy ustalić na podstawie bilansu zysków ciepła i wilgoci od urządzeń, przebywających osób, oświetlenia oraz nasłonecznienia.

Specyfikację urządzeń do obróbki termicznej z jednostkowym poborem mocy podano na rysunku. Współczynnik jednoczesności pracy urządzeń 0,7.

Nad urządzeniami grzewczymi przewiduje się okap wyciągowy wyposażony w filtry tłuszczowe. Zaleca się, aby okap był szerszy od obrysu urządzeń ok. 20 cm, zainstalowany na wys. 2.0 m. Kanał wyciągowy z okapów powinien być odprowadzony ponad dach.

#### Instalacja elektryczna

Urządzenia zasilane energią elektryczną, jednostkowy pobór mocy, napięcie zasilania podano w specyfikacji wyposażenia. Współczynnik jednoczesności pracy urządzeń 0,7

## **12. Warunki geotechniczne**

Warunki posadowienia obiektu są trudne. Obszar lokalizacji projektowanych obiektów budują grunty nienośne, słabe oraz zdolne do przenoszenia obciążeń bezpośrednich. W zależności od podobszaru stosuje się różne systemy posadowienia.

Wodę gruntową nawiercono na głębokości 0,5 – 1,5 m ppt. W okresie roztopów woda utrzymuje się na powierzchni terenu.

Powyższe warunki gruntowo-wodne powodują konieczność nietypowego podejścia do fundamentowania obiektów, jak też zabezpieczenia przeciwwodnego. Szczegóły w opracowaniu – Badania Geotechniczne oraz w części konstrukcyjnej Projektu Architektoniczno – Budowlanego oraz w części konstrukcyjnej niniejszego Projektu Wykonawczego.

## **13. Materiały nie konstrukcyjne stanu surowego zamkniętego.**

(Materiały konstrukcyjne są podane w towarzyszącym Projekcie Wykonawczym Konstrukcyjnym).

### **13.1. Przegrody.**

#### **13.1.1 Ścianki działowe.**

a) zasadniczo gr. 12 cm murowane z cegły ceramicznej kratówki lub pełnej wg uznania Wykonawcy na zaprawie cementowo-wapiennej z wyjątkiem:

- pomieszczeń mokrych – natryskownie, WC w natryskowniach, hala basenowa, hol saunowy i kabiny saun,
- w miejscach wykonania bruzd na prowadzenie rur instalacyjnych,
- ścianek działowych oddzielenia przeciwpożarowego – ścianki działowe w magazynach chemii basenowej oraz w pomieszczeniu rozdzielni elektrycznej (obustronnie otynkowane),

gdzie powinna być stosowana cegła pełna;

b) w miejscach prowadzenia kanałów wentylacyjnych ścianki domurowywać po montażu tych kanałów. Ścianki działowe gr. 12 cm, które ze względu na gęstą sieć kanałów wentylacyjnych nie są „dociągnięte” do stropu należy zbroić bednarką lub 2x□6 co 3 warstwa,

c)w pomieszczeniach suchych możliwe jest stosowanie systemowych ścianek gipsowo-kartonowych na ruszcie min. C50 co 30 cm. Stosowanie takich ścianek w pomieszczeniach mokrych jest niedopuszczalne, niezależnie od stosowanego typu płyt wypełniających;

d)przed wykonaniem ścian działowych należy opracować scenariusz dostawy i montażu urządzeń wielkogabarytowych, pozostawiając odpowiednie drogi i otwory montażowe;

#### **13.1.2 Ślusarka zewnętrzna elewacyjna i okienna.**

a)w całym budynku zaprojektowano ślusarkę aluminiową. Fasady w systemie słupowo-ryglowym. Profile anodowane w kolorze naturalnego aluminium, trzykomorowe z wkładką termoizolacyjną, np. firmy Alumil lub Schuco.

Pozostałe wymogi:

- współczynnik przenikania ciepła przez słup i rygiel szklenia stałego  $U_R = 1,7$  W/m<sup>2</sup>K
- izolacyjność akustyczna  $R_w = 42$ dB – część przezroczysta
- izolacyjność akustyczna  $R_w = 56$ dB – część nieprzezroczysta
- szerokość wizualna profili 55mm

b)szklenie elewacyjne: zestaw SUNCOOL CLASSIC BLUE 30/39 HART 6/14A/4-4-1/T. Współczynnik izolacyjności  $k=1.3 \text{ W/m}^2\text{K}$ .

c)szczególnej uwagi i dbałości wymaga przeszklona obudowa startu zjeżdżalni.

d)systemowe świetliki dachowe 120x120, 2 świetliki z wyłazami na dach. Zagadnienie omówić z projektantem,

e)Świetliki w hali basenowej z poliwęglanu 5-komorowego ( $k \leq 1.5 \text{ W/m}^2\text{C}$  – poliwęglan 5-komorowy, gr. 32mm),

Uwaga: Dostawca jest zobowiązany do uzgadniania rysunków warsztatowych z projektantem budynku.

### **13.1.3 Ślusarka wewnętrzna.**

Zastosować ślusarkę aluminiową, szklenie szkłem bezpiecznym. Kolor ślusarki jak wyżej.

## **13.2. Izolacje.**

### **13.2.1Przeciwwodne i przeciwwilgociowe.**

a) hydroizolacje rulonowe - elastomerowe zgrzewalne papy bitumiczne odpowiedniego przeznaczenia:

- podłogi na gruncie,
- podłogi przybasenia,
- ściany podziemia,
- wierzchnie krycie dachów,
- paroizolacja dachów łukowych;

b) hydroizolacje powłokowe bitumiczne:

- ściany fundamentowe (jako podkład) i fundamenty;

c)hydroizolacje powłokowe dwuskładnikowe (np. AQUAFIN) –

- podłogi na gruncie, pomieszczenia mokre, niecki basenowe

d)folia kubełkowa, np. Onduline –

- ochrona hydroizolacji i termoizolacji ścian piwnic

e)folia PE- paroizolacje dachów betonowych;

f)folia PE x 2 z posypką talkową między warstwami-warstwa poślizgowa;

### **13.2.2Termoizolacje**

- wełny mineralne hydrofobowe twarde i miękkie stosowane wg technologii,
- styropian - ściany zewnętrzne otynkowane, ocieplenie komory wyrzutni i czerpni, wypełnienie betonu spadkowego na dachach płaskich betonowych, posadzki na

gruncie, posadzki z grzaniem podłogowym. Grubości wg projektu, marka i mocowanie wg dopuszczenia i technologii,

- styrodur- ściany piwnic,
- kształtki termoizolacyjne – termoizolacja wewnętrznych rur spustowych,
- wełna mineralna z folią aluminiową – termoizolacja kanałów wentylacyjnych – wg projektu wentylacji.

### **13.2.3 Izolacje akustyczne**

- wełna mineralna na ścianie wentylatorni sąsiadującej z halą basenową,
- wodoodporne sufity akustyczne w hali basenowej, np. firmy ROCKFON. Krawędź E. Wzdłuż dźwigarów i płatwi drewnianych należy pozostawić szczelinę wentylacyjną szer. 8 – 12cm (wszędzie jednakową).

## **14. Materiały wykończeniowe wewnętrzne**

Szczegółowy zakres wykończenia podłóg, ścian i sufitów podano w tabeli „Zestawienie Pomieszczeń” na rys. AB-2.

### **14.1. Płytki ceramiczne**

#### **14.1.1 Niecki basenowe**

Basen pływacki . W niecce basenu pływackiego zastosować ceramikę basenową klasy „Buchtał”. Ułożyć oznaczenie torów na ścianach i dnie basenu zgodnie z wymaganiami FINA. W basenie do nauki pływania również oznaczyć tory pływackie. Kolor dna – biały, ścian – niebieski, pasów torowych – granatowy.

Basen rekreacyjny i murki wokół – ceramika basenowa Buchtał, kolorystyka w strefie do nauki pływania jak basen pływacki, pozostała części niebieski, stopnie wykańczać dedykowanymi kształtkami basenowymi. Murki wokół basenu – również ceramika basenowa, zastosować dedykowane kształtki na krawędzie i narożniki. Kolor murków – niebieski

#### **14.1.2 Posadzki**

##### Posadzki basenowe.

-wszędzie tam gdzie ludzie chodzą na bosą, czyli hala basenowa, korytarze i hol w zespole saunowym, natryskownie – stosować ceramikę basenową klasy „Buchtał”, o antypoślizgowości bosa stopy B . Stosować specjalne kształtki do rynienek zbiorczych. Kolor posadzek – średni biały (kość słoniowa). Jako obwódka wzdłuż przelewów zastosować kolor ochra lub niebieski ciemny. ,

-w natryskowniach również zaprojektowano posadzkę z ceramiki basenowej przeciwpoślizgowej z wyznaczeniem miejsc natryskowych. Kolor – średni biały.

-brodziki dla dezynfekcji stóp (2 szt.+ 1szt. Przy wyjściu na zewnątrz) mają głębokość 10 cm. Pochylnie brodzików wykonać z płytek o antypoślizgowości bosa stopy C. Uwaga: Zwrócić szczególną uwagę na hydroizolację brodzików. Pod płytą dociskową wykonać szczelną wannę z papy termozgrzewalnej.

-W pomieszczeniach z posadzką z ceramiki basenowej stosować cokoliki z ceramiki gładkiej o identycznym kolorze. Na styku posadzki i ściany stosować kształtki narożne wklęsłe. Jako chemię (szpachlówki, hydroizolacje powłokowe, kleje, fugi itd.) należy zastosować materiały sprawdzone np. firmy Sopro.

##### Schody na zjeżdżalnię.

Okładać ceramiką basenową kształtkami do stopni. Płaszczyzna stopni ma pochylenie poprzeczne 1.5% w kierunku duszy, gdzie należy wykonać rynienkę zbiorczą do



odprowadzenia wody. Boki biegów schodowych oklejać ceramiką jak na ścianach hali basenowej. Szczególną uwagę zwrócić na kapinos. Wykonać go z taśmy plastikowej białej lub aluminiowej o przekroju około 4x0.5cm, wklejonej na głębokość ok.1.5cm od spodu na zewnętrznej krawędzi biegów i spoczników schodowych pomiędzy betonem a wykańczającymi płytkami płaszczyzn bocznych. Odcinki taśmy powinny być szczelnie stykowane.

#### Główny hol wejściowy.

Stosować płytki gresowe polerowane 30x30cm, monokolory kość słoniowa i szary układane wg wzoru patrz rys. AWB - 2. Układanie zaczynać od osi wejścia głównego. Kolory płytek uzgodnić z projektantem przed wyborem dostawcy.

#### Komunikacja ogólna.

Płytki gresowe półmatowe 30x30cm, monokolory identyczne jak w holu głównym.

#### Przebiegarnie.

Płytki gresowe półmatowe 30x30cm na zaprawie wodoodpornej, monokolor kość słoniowa. Zastosować pasy przeciwpoślizgowe R9 z płytek gresowych 30x30cm z fakturą w postaci wystających kółek lub kwadracików – kolor niebieski. Szczegółowa kolorystyka do uzgodnienia z projektantem.

#### Schody

Na stopniach stosować dedykowane płytki gresowe o kolorystyce identycznej z posadzkami.

W pozostałych pomieszczeniach stosować płytki półmat monokolor kość słoniowa jw. wg wzoru na rys. AW-2.

### **14.1.3 Ściany.**

-w pomieszczeniach o dużej wilgotności: hala basenowa, natryskownie, WC w natryskowniach, hol saunowy, natrysk i WC w zespole rodzinnym-niepełnosprawnych, magazyn basenowy – stosować ceramikę małonasiąkliwą ( 3%), o wym. modułowych 10x10 i 20x20cm, półmat (silk), monokolory o bogatej paletce kolorów pastelowych – np. Rako – na pełną wysokość pomieszczenia (do sufitu podwieszonego). Wzór układania oraz kolorystykę podano na rys. Uwaga: Szczegółową kolorystykę płytek uzgodnić z projektantem przed wyborem dostawcy. Przed układaniem przestudiować zasady rozmierzania dla poszczególnych sytuacji.

-W pozostałych pomieszczeniach powinny być wykorzystane płytki o podobnej kolorystyce i wymiarach jw.

-W zespole saunowym na kolistych ścianach natrysków i biczów wodnych układać mozaikę typu Bisazza. Uwaga: koliste kształty na podłodze układać pojedynczymi paskami układanymi koncentrycznie. Kolorystykę uzgodnić z projektantem.

### **14.1.4 Słupy.**

Słupy okrągłe do wysokości min. 1,7 oklejać kształtkami gresowymi „Cygaro” produkcji fabryki „Paradyż „(kość słoniowa, ochra, niebieski) lub ceramiką nienasiąkliwą drobnowymiarową (max 5 cm).

## **14.2. Wykładziny.**

Wykładzina dywanowa – z kompletem cech do zastosowań w obiektach publicznych, na szlichcie samopoziomującej się. Kolor granatowy. Zastosowanie - w pokojach administracji,

## **14.3. Posadzki w pomieszczeniach technicznych**

Posadzki betonowe w piwnicach wykonać jako beton zatarty na gładko impregnowany środkiem przeciwpyłowym. W pomieszczeniach chemii basenowej beton impregnowany farbami chemoodpornymi lub płytki gresowe kwasoodporne.

## **14.4. Tynki.**

Na ścianach i sufitach wszędzie tam gdzie nie występuje ceramika i sufity podwieszane.

- Tynki cementowo-wapienne III kategorii - dotyczy wszystkich ścian i sufitów oprócz pomieszczeń w podziemiu technicznym,
- W pomieszczeniach technicznych – II kat.
- gładzie gipsowe na ścianach i sufitach w pomieszczeniach reprezentacyjnych i administracyjnych (wykaz podano w tabeli na rys. AB2 „Rzut Parteru”),

## **14.5. Malowania.**

Uwaga ogólna: Wykonawca jest zobowiązany do stosowania farb zgodnie z technologią producenta, tzn. stosować odpowiednie podkłady, grunty, ilość warsw itd.

- wszystkie tynki oprócz podziemia technicznego – farby akrylowe lub akrylowo-lateksowe takich firm jak STO, BECKERS, DULUX,
- Kolorystyka będzie ustalona po wyborze ceramiki podłogowej i ściiennej. Generalne założenia: sufity białe, ściany holu głównego, korytarza-suszarni włosów i korytarz personelu– średni pomarańczowy (pom.6.6), administracja – zielony. W pozostałych pomieszczeniach podobna paleta kolorów.
- w podziemiu technicznym w pomieszczeniach użytkowych, komunikacji i kłatkach schodowych wykonać lamperię na ścianach farbą akrylowo-lateksową lub olejną w identycznym kolorze. Powyżej malować farbą emulsyjną,
- wszystkie powierzchnie oprócz już omówionych lub niedostępnych – białkować,
- sufity i ściany w pomieszczeniach mokrych malować specjalistyczną farbą kopolimerowo-akrylową np. BECKERS RESISTENT TACKFARG z dedykowanym podkładem RESISTENT SPARRGRUND.
- osobnym zagadnieniem jest malowanie elementów drewnianych konstrukcji dachu. Powinny być fabrycznie zabezpieczone środkami odpornymi na działanie wilgoci i innych szkodliwych czynników (należy zwrócić na to uwagę przy zamawianiu i odbiorze tych elementów). Jeżeli tak nie jest, lub wykonawca był zmuszony tą warstwę naruszyć (np. docinaniem, wycinaniem itp.), lub jeśli ta warstwa jest niewystarczająca (szczególnie to dotyczy fragmentów umieszczonych na zewnątrz) – należy tą warstwę stworzyć lub uzupełnić lakierami bezbarwnymi dwuskładnikowymi wg zaleceń producenta. Malowanie elementów zewnętrznych musi gwarantować niezmienny

wygląd drewna przez określoną ilość lat eksploatacji. Powinien być przekazany użytkownikowi dokument określający sposób i terminy konserwacji tych elementów. Malowanie należy przeprowadzić przed montażem dachu.

#### 14.6. Sufity podwieszane.

-sufity akustyczne w hali basenowej, np. firmy ROCKFON. Krawędź E. Wzdłuż dźwigarów i płatwi drewnianych należy pozostawić szczelinę wentylacyjną szer. 8 – 12cm (wszędzie jednakową).

-sufity podwieszane zasadniczo panelowe o wym. 60x60cm z krawędzią typu E , białe, typu ROCKFON,

-uzupełnieniem sufitów są płaszczyzny pełne, kieszenie na oświetlenie, uskoki poziomów itp. wkonane z płyt gipsowo-kartonowych.

-Oraz obudowy kanałów wentylacyjnych, które w pomieszczeniach mokrych powinny być wykonane z płyt wodoodpornych (cementowych lub innych – nie zaleca się płyt g-k). Pomieszczenia z dużą ilością kanałów należy przesklepić w całości płytą wodoodporną (z ew. perforacją w przypadku występowania kratki wentylacyjnych),

-podbitka dachu nad wejściem głównym oraz z w tylnej części - listwy aluminiowe szer. 12 cm. np. firmy LUXALON.

#### 14.7. Okna i drzwi wewnętrzne.

Ślusarka aluminiowa wewnętrzna.

W kolorze naturalnego aluminium. Szklenie bezpieczne. System powinien umożliwić wykonanie przegrody pomiędzy holem wejściowym a halą basenową wys.7,0m.

Ścianki z poliwęglanu komorowego.

Są wykorzystane przy wyjściach z natryskowni do hali basenowej, oraz w holu saunowym. Należy zastosować poliwęglan komorowy bezbarwny gr.10-16mm w ramce z profilu aluminiowego.

Drzwi wewnętrzne

W pomieszczeniach suchych– laminowane, wzmocnione np. firmy BKT, laminowanie PERSTORP (wykorzystane w nazewnictwie kolorów drzwi), ościeżnice stalowe. Klamki uzgodnić z projektantem. Drzwi są zasadniczo wyposażone w samozamykacz i zamek z kluczem zgodnie z oznaczeniami na rzucie.

Drzwi w pomieszczeniach mokrych

Wodoodporne z litego laminatu grub. 10-15mm np.HPL na zawiasach aluminiowych. Futryny aluminiowe. Kolorystyka będzie ustalona po wybraniu dostawcy.

Drzwi pożarowe

Jako oddzielenie stref pożarowych zastosowano drzwi stalowe klasy EI 60 oraz EI30 wg projektu. Kolorystykę uzgodnić z projektantem.

Drzwi w pomieszczeniach technicznych

Należy stosować drzwi stalowe

Drzwi ewakuacyjne wyjściowe są wyposażone w dźwignie antypaniczne.

Drzwi do WC wyposażone w tzw. wandaloodporny zamykacz z sygnalizacją zamknięcia.

## **14.8. Drzwi i ścianki i kabiny systemowe HPL.**

Są to ścianki z drzwiami w WC, kabiny oraz ścianki w przebieralniach, stosować ścianki na nóżkach oraz okucia aluminiowe lub ze stali nierdzewnej. Kolorystykę uzgodnić z projektantem. .

## **14.9. Barierki i pochwyt.**

Wykonane ze stali nierdzewnej. Markę stali nierdzewnej uzgodnić z projektantem.

- Barierki w hali basenowej i przy wyjściu na zewnątrz - stal nierdzewna lub malowana proszkowo, konstrukcja – dwie rury fi 50 jedna na wys. 105cm druga 50 cm, słupki co 150 cm.
- Barierka na schodach i podejście zjeżdżalni – stal nierdzewna lub malowana proszkowo, konstrukcja – rura fi 50 na wys. 110 cm, słupki co 150 cm, wypełnienie – pręty systemowe.
- Barierka i pochwyt schodów do podziemia technicznego mogą być wykonane ze stali ocynkowanej.

## **14.10. Parapety.**

- parapety okien wykonać z kamienia sztucznego. Kolorystykę uzgodnić z projektantem.
- parapety na ścianach wykończonych glazurą wykonywać z glazury. Wzór i kolorystykę uzgodnić z projektantem.

## **15. Materiały wykończeniowe elewacyjne i zewnętrzne.**

### **15.1. Blacha aluminiowa.**

Z blachy gr.2 mm anodowanej w kolorze naturalnego aluminium wykonać:

- szczytowe obróbki dachu łukowego, nadbudówki wentylacyjnej oraz wieży zjeżdżalni,
- wszelkie inne obróbki blacharskie,
- parapety zewnętrzne

Dopuszczalne jest stosowanie blachy powlekanej w miejscach niewidocznych.

Podbitka dachu nad wejściem głównym oraz z w tylnej części - listwy aluminiowe szer. 12 cm. np. firmy LUXALON.

### **15.2. Tynki.**

Stosować mineralny tynk cienkowarstwowy. Wstępną kolorystykę podano w części rysunkowej, dokładną kolorystykę oraz fakturę uzgodnić z projektantem.

### **15.3. Beton elewacyjny.**

Powierzchnia betonowa występuje w następujących miejscach - murki oporowe przy budynku, murek przy wejściu do zaplecza bufetowego, ew. na stopniach terenowych.

Elementy te wykonać jako beton architektoniczny, czyli bez ubytków, szpachlowania, pęknięć itd. Beton mrozoodporny F=150, min. B20, z domieszką włókien polipropylenowych 60dkg na 1m<sup>3</sup> mieszanki. Elementy zbrojone (murki oporowe) dylaować co 15-20m, nie zbrojone (stopnie schodów zewnętrznych) – co 3m.

## **15.4. Cokoły.**

Cokoły wykonać z płytek ceramicznych mrozoodpornych, matowych, w kolorze wiśniowym. Kolor i format uzgodnić z projektantem.

## **15.5. Żaluzje.**

Żaluzje występują na otworach czerpni i wyrzutni. Stosować żaluzje aluminiowe typu Renson w kolorze aluminiowym. Rysunki warsztatowe uzgadniać z projektantem (szczególnie dotyczy to wyrzutni).

Uwaga: za żaluzjami mocować siatkę nylonową oczko ok. 2x2cm przeciwko ptakom.

## **15.6. Elementy ślusarki.**

### **15.6.1 Drzwi stalowe zewnętrzne**

Do bloku technicznego, do magazynów kwasów. Są to drzwi pełne, ocieplone, malowane proszkowo na kolor aluminiowy.

### **15.6.2 Konstrukcja wsporcza wyrzutni oraz wieży zjeżdżalni.**

Wykonać z rur kwadratowych 10x10cm stalowych ocynkowanych. Rysunki robocze uzgodnić z projektantem. Uwaga: projekt podaje zasady użycia i kształtowania materiałów oraz zasady wykończenia. Wykonawca powinien zapewnić stabilność konstrukcji oraz pewność jej zamocowania.

### **15.6.3 Zjeżdżalnia.**

Poziom mocowania elementu startowego +4,70. Długość zjeżdżalni około 45mb. Łądowisko – wyprofilowana wanna z tworzywa sztucznego o wym. 3x6m. Kolor rury i ładowiska – niebieski. Kolor elementów metalowych konstrukcji wsporczej rury – srebrny RAL 9006.

## **16. Wyposażenie.**

Wyposażenie stałe i ruchome podano w tabeli niżej. Przed tabelą umieszczono komentarz co do niektórych pozycji.

Pozostałe wyposażenie wg towarzyszących Projektów Branżowych Wykonawczych.

-Ladę kasową, szatniową i bufetową wykonać jako murowaną, oklejaną ceramiką ścienną. Błaty z kamienia sztucznego gr. 3cm. Wzór kamienia uzgodnić z projektantem.

-Szafki przebieralniowe.  
W przebieralniach basenowych– szafki podwójne 33.3x50cm, wykonane z laminatu, okucia aluminiowe, wyposażone w zamek zgodny z ESOK.

-W natryskowniach pomiędzy poszczególnymi stanowiskami nie przewiduje się ścianek. W natryskach indywidualnych (np. trenerów, personelu) będą kabiny natryskowe.

-Stosować duże haczyki metalowe z pewnym mocowaniem na duże obciążenia (są wieszane wypełnione torby sportowe). Wzór uzgodnić z projektantem

-Stosować mydelniczki z otworami, o mocnej konstrukcji i mocowaniu. Wzór uzgodnić z projektantem.

-Sauna : kabiny saunowe oraz ich wyposażenie - renomowanych firm np. KLAFS.

-Wyposażenie budżetu wg projektu technologii gastronomii.

Uwaga:

Wszystkie meble i akcesoria – standard średnio-wysoki europejski - powinny być odporne na zniszczenie, przeznaczone do budynków użyteczności publicznej.

<b>WYPOSAŻENIE WNĘTRZ</b>			
L.P.	Zespół funkcjonalny, nazwa pomieszczenia	Wyposażenie	Ilość
1.1	HOL WEJŚCIOWY, KOMUNIKACJA	Lada bufetowa wg proj.	1 szt.
		stoły bufetowe 80x80	4 szt.
		krzesła bufetowe	16 szt.
		stołki barowe	4 szt.
		Kosz na śmieci	4 szt.
		Suszarki	7 szt.
		Lustro 100 x 100cm	7 szt.
		Błat ze sztucznego kamienia gr. 3cm	10,65mb
1.2	PRZEDSIONEK	mata wycieraczkowa wg rys. AWB1	1szt.
1.3	SZATNIA	Lada szatniowa wg proj.	1 szt.
		wieszaki stojące indywidualne stal nierdz.dłg.250cm	5 szt.
		krzesło	1 szt.
		kosz na śmieci	1 szt.
1.5	W.C. NIEPEŁNOSPRAWNYCH	dozownik mydła w płynie	1
		dozownik ręczników toaletowych	1
		kosz na ręczniki	1
		kosz mały	1
		lustro 60x100	1
		szczotka do sedesu	1
		wieszak	1
		uchwyt na papier toaletowy	1
1.6	W.C. DAMSKI	dozownik mydła w płynie	2
		dozownik ręczników toaletowych	1
		kosz na ręczniki	1
		kosz mały	2
		lustro 140x100	1
		szczotka do sedesu	2
		wieszak	2
		uchwyt na papier toaletowy	2

1.7	W.C. MĘSKI	dozownik mydła w płynie	2
		dozownik ręczników toaletowych	1
		kosz na ręczniki	1
		kosz mały	2
		lustro 140x100	1
		szczotka do sedesu	1
		wieszak	1
		uchwyt na papier toaletowy	1
1.8	KASA	mebel wg. projektu wnętrz	1
		krzesła komputerowe	2
		kosz na śmieci	2
		czytniki ESOK	3
		kołowrotki wejściowe	3
		bramka dla personelu i NP.	1
		tablica ogłoszeń 150x90	1
2.1	HALA BASENOWA	siedziska plastikowe trybun, stałe	52
		Pozostałe wyposażenie wg proj technologii basenowej	
2.	POKÓJ RATOWNIKÓW, LEKARZA	biurko 120x80	1
		biblioteczka	1
		Szafki ubraniowe	3
		krzesła	2
		leżanka medyczna	1
		nosze	1
		szafka na leki	1
		kosz na śmieci	1
2.4	W.C., NATRYSK RATOWNIKÓW, LEKARZA	dozownik mydła w płynie	1
		dozownik ręczników toaletowych	1
		kosz na ręczniki	1
		kosz mały	1
		lustro 60x100	1
		szczotka do sedesu	1
		wieszak	1
		uchwyt na papier toaletowy	1
2.6	PRZEBIERALNIA DAMSKA	szafki ubraniowe z ławką podwójne	52
		Kabiny przebieralniowe z ławką 100x120	2
		dozownik ręczników toaletowych	1
		kosz na ręczniki, mały	1
		dozownik mydła w płynie	1
		lustro 60x100	1
		kosz	1

2.8	Wycieralnia + WC	dozownik ręczników toaletowych	1
		kosz na ręczniki, duży	1
		lustro 140X100	1
		dozownik mydła w płynie	2
		uchwyt na papier toaletowy	2
		szczotka do sedesu	2
		kosz, mały	2
2.8	NATRYSKI DAMSKIE	wieszak na ręczniki (10 haków)	1
		mydelniczka naścienna	8
2.9	PRZEBIERALNIA MĘSKA	szafki ubraniowe z ławką podwójne	52
		Kabiny przebieralniowe z ławką 100x120	2
		dozownik ręczników toaletowych	1
		kosz na ręczniki, mały	1
		dozownik mydła w płynie	1
		lustro 60x100	1
		kosz	1
2.10	Wycieralnia + WC	dozownik ręczników toaletowych	1
		kosz na ręczniki, duży	1
		lustro 140X100	1
		dozownik mydła w płynie	2
		uchwyt na papier toaletowy	1
		szczotka do sedesu	1
		kosz, mały	1
2.11	NATRYSKI MĘSKIE	wieszak na ręczniki (10 haków)	1
		mydelniczka naścienna	8
2.12a	PRZEBIERALNIA DLA NIEPEŁNOSPRAWNYCH	Szafki z ławką	7
2.13	W.C. + NATRYSK NIEPEŁNOSPRAWNYCH	dozownik ręczników toaletowych	1
		kosz na ręczniki, duży	1
		lustro 60x100	1
		wieszak na ręczniki	1
		dozownik mydła w płynie	1
		mydelniczka naścienna	1
		uchwyt na papier toaletowy	1
		szczotka do sedesu	1
kosz, mały	1		
3.1	HOL ZESPOŁU ODNOWY BIOLOGICZNEJ	podwójne wieszaki na ręczniki	1
		Boksy z HPL na odzież	1
3.4	SOLARIUM	Solarium typu Turbo	1
		krzesło	1
5.5	Pokój socjalny	Stół 60x120	1
		Krzesło	4
		Szafki kuchenne stojące	3mb



5.6	Szatnia dla personelu damska	szafki ubraniowe	4
		dozownik ręczników toaletowych	1
		kosz na ręczniki, mały	1
		dozownik mydła w płynie	1
		lustro 60x100	1
		kosz	1
5.7	Szatnia dla personelu męska	szafki ubraniowe	12
		dozownik ręczników toaletowych	1
		kosz	1
5.8	WC, natrysk dla personelu	dozownik ręczników toaletowych	1
		kosz na ręczniki, duży	1
		lustro 60X100	1
		dozownik mydła w płynie	1
		uchwyt na papier toaletowy	1
		szczotka do sedesu	1
		kosz, mały	1
5.9	WC dla personelu	dozownik ręczników toaletowych	1
		kosz na ręczniki, duży	1
		lustro 60X100	1
		dozownik mydła w płynie	1
		uchwyt na papier toaletowy	1
		szczotka do sedesu	1
		kosz, mały	1

Powyższa tabela nie obejmuje wyposażenia ruchomego pokoi administracji i obsługi.

## 17. Uwagi końcowe

- Niniejszy Projekt Wykonawczy należy rozpatrywać łącznie z Projektami Architektoniczno – Budowlanymi oraz Projektem Zagospodarowania Terenu jak również z projektami branżowymi, wykonawczymi.
- Wszelkie rozbieżności i zmiany należy zgłaszać i uzgadniać z Projektantem.
- Niniejszy Projekt Wykonawczy stanowi podstawę do realizacji inwestycji kąpieliska otwartego z pawilonem usługowym.
- Przed przystąpieniem do robót Wykonawca jest zobowiązany do zapoznania się z całą dokumentacją wielobranżową (zarówno opisy jak i rysunki). Wykryte niezgodności, niejasności, propozycje zamienne należy uzgadniać z projektantem;
- Wszystkie roboty należy wykonać zgodnie ze Specyfikacją Techniczną Wykonania i Obioru Robót Budowlanych oraz zgodnie z zasadami Sztuki Budowlanej, BHP i PPOŻ;
- Niniejszy Projekt jest objęty Prawami Autorskimi.

Opracował: arch. Paweł Tiepłow

## **OŚWIADCZENIE PROJEKTANTA I PROJEKTANTA SPRAWDZAJĄCEGO**

Zgodnie z art. 20 ust. 4 Ustawy Prawo Budowlane oświadczam, że:


Projekt Budowlany jest kompletny do celu, dla którego ma służyć i został sporządzony zgodnie z obowiązującymi przepisami oraz zasadami wiedzy technicznej.

Projektant:

mgr inż. arch. Paweł Tiepłow

Sprawdzający:

mgr inż. arch. Szymon Wierzbicki

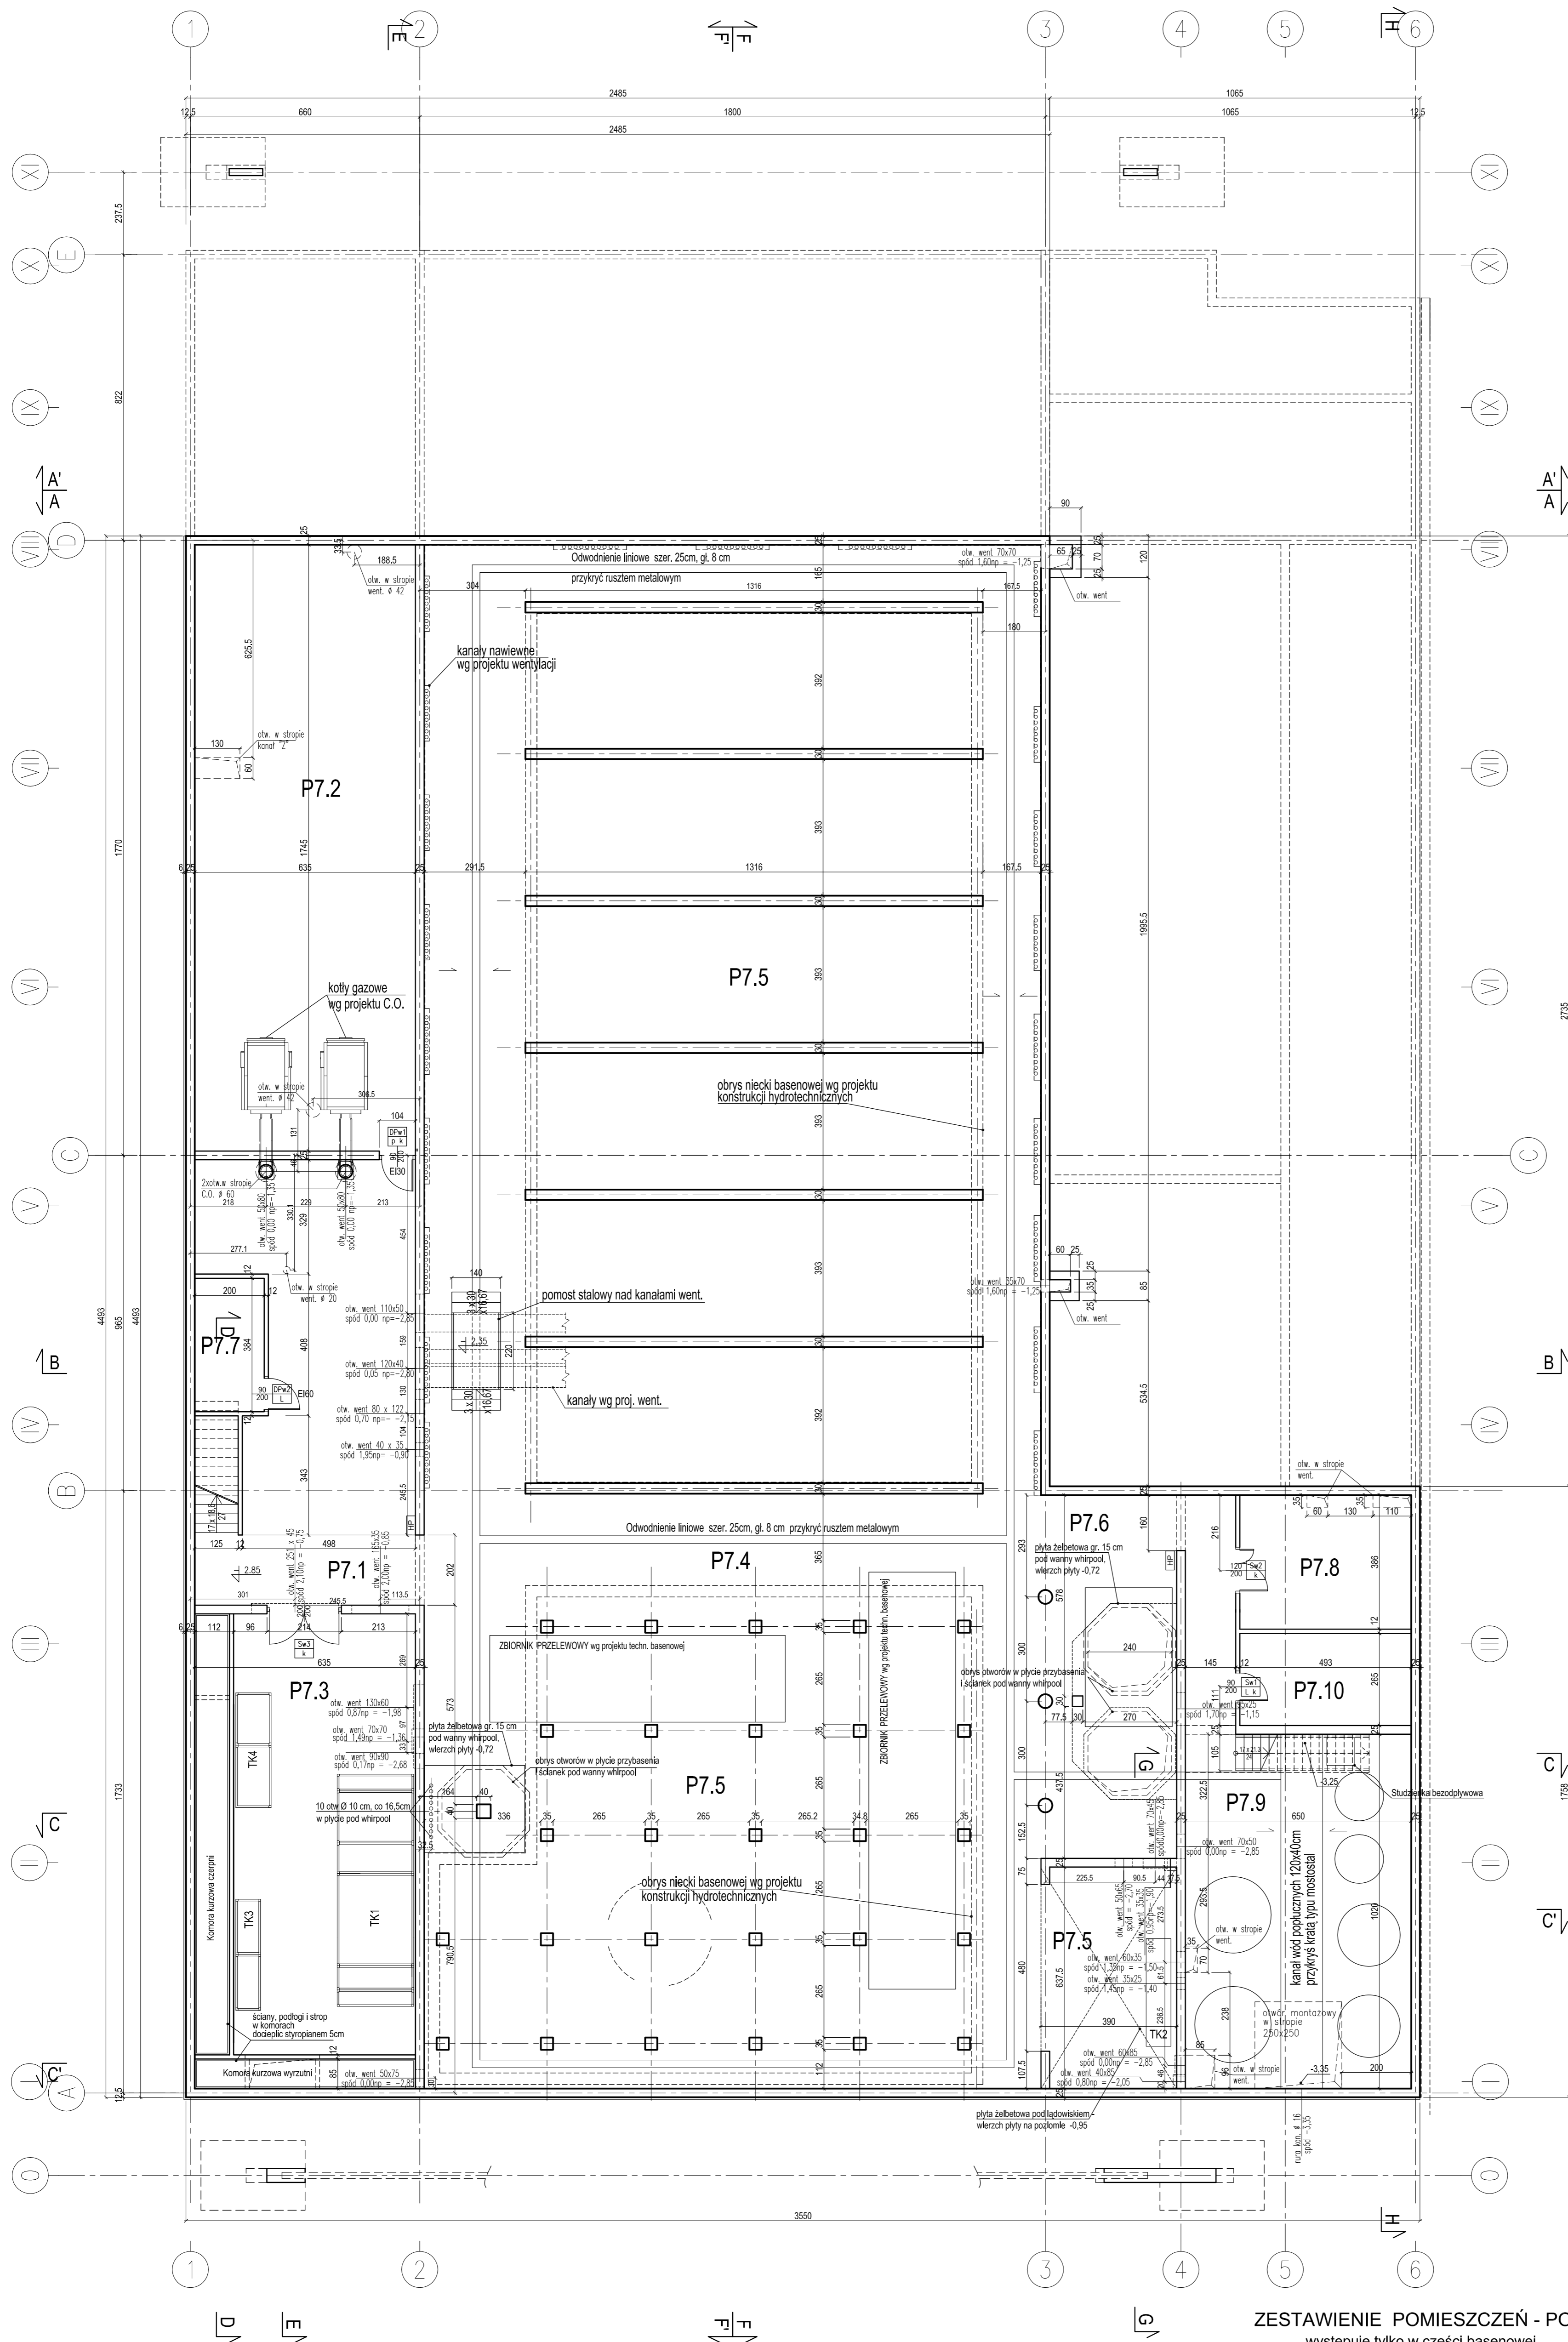

ZESTAWIENIE POMIESZCZEŃ - PODZIEMIE  
występuje tylko w części basenowej

L.P.	Zespół funkcjonalny, nazwa pomieszczenia	P.U. [m <sup>2</sup> ]	posadzka	ściany	sufit	wys.som. [m]
<b>P.7 ZESPÓŁ TECHNICZNY</b>		<b>609,05</b>				
P.7.1	KOMUNIKACJA, PRZESTRZEŃ TECHNICZNA	68,15	G	Tc	Tc	2,60
P.7.2	KOTŁOWNIA	110,80	B	Tc	Tc	2,60
P.7.3	WENTYLATORNA	86,80	B	Tc	Tc	6,13
P.7.4	POBASIENIE	220,95	B	Tc	Tc	2,60
P.7.5	POBASIENIE NIEMUZYKOWE	622,95	B	Tc	Tc	2,60
P.7.6	KOMUNIKACJA	16,25	B	Tc	Tc	2,60
P.7.7	ROZDZIELNIA ELEKTRYCZNA	7,70	B	Tc	Tc	2,60
P.7.8	WEZEŁ C.O. dla II etapu	19,00	B	Tc	Tc	2,60
P.7.9	STACJA UZDATNIANIA WODY	66,30	B	Tc	Tc	3,58
P.7.10	MAGAZYN	2,60	B	Tc	Tc	2,60

**PAWEŁ TIEPŁOW - PRACOWNIA PROJEKTOWA**  
04-302 Warszawa, ul. Ostrowska 27 m.5 tel.fax(22) 612 47 11  
kom. 0-608-052-956 e-mail: tiep@wp.pl

INWESTOR:  
**URZĄD GMINY USTRONIE MORSKIE**  
ul. Boleśława Chrobrego 6B 78-111 Ustronie Morskie

TEMAT:  
**CENTRUM SPORTOWO-REKREACYJNE w Ustroniu Morskim**  
**ETAP I - ZESPÓŁ BASENOWY**  
**KRYTA PŁYWALNIA**

GŁÓWNY PROJEKTANT: nr upr. 31-884/87 PODPIS  
arch. PAWEŁ TIEPŁOW

PROJEKTANT:  
E.Grabowska, M.Sztopka

SPRAWDZĄCY: nr upr. 31-713/86 PODPIS  
arch. SZYMON WIERZBICKI

BRANŻA: ARCHITEKTURA DATA: 09.2006

FAZA: PROJEKT WYKONAWCZY SKALA: 1 : 100

NAZWA RYSUNKU: NR RYSUNKU:  
**RZUT PIWNIC AB-1**

ZESTAWIENIE POMIESZCZEŃ - PARTER

I etap CZĘŚĆ BASENOWA

L.P.	Zespół funkcjonalny, nazwa pomieszczenia	P.U. [m <sup>2</sup> ]	posadzka	ściany	sufit	wys.pom. [m]
<b>P.1 ZESPÓŁ WEJŚCIOWY, P. OGÓLNE</b>		<b>238,45</b>				
P.1.1	HALL WEJŚCIOWY, KOMUNIKACJA	145,65	G	Tg	Sp	2,85-7,00
P.1.2	PRZEDSIÓNEK	6,20	-	-	-	2,60
P.1.3	SZATNIA	28,10	G	Tg	Sp	6,00-7,00
P.1.4	DYZURKA	7,40	Wd	Tc	Tc	3,28
P.1.5	W.C. DLA NIEPEŁNOSPRAWNYCH	5,10	G	C	Sp	3,00
P.1.6	W.C. DAMSKI	8,40	G	C	Sp	3,00
P.1.7	W.C. MĘSKI	7,45	G	C	Sp	3,00
P.1.8	KASA, HALL KASOWY	32,15	G	Tg	Sp	2,90
<b>P.2 ZESPÓŁ BASENOWY</b>		<b>1 034,65</b>				
P.2.1	HALL BASENOWA	856,40	Cb	C/Tc	Sp	3,50-7,00
P.2.2	PODEŚT ZJEZDZALNI + SCHODY	8,65	Cb	C/Tc	Sp	-
P.2.3	POKOJ RATOWNIKÓW, LEKARZA	12,30	Cb	C/Tc	Sp	2,90
P.2.4	WC, NATYRSK RATOWNIKÓW, LEKARZA	4,75	Cb	C	Sp	2,50
P.2.5	SCHOWEK PORZĄDKOWY, MAGAZYN	12,85	G	C/Tc	-	3,28
P.2.6	PRZEBIERALNIA (104 miejsc)	38,20	G	C	Tc	3,28
P.2.7	WYCIERALNIA, WC	9,95	Cb	C	Tc	3,28
P.2.8	NATYRSKI (SITKI), komunikacja	17,35	Cb	C/Tc	Tc	3,28
<b>ZESPÓŁ SZATNIOWY MĘSKI</b>						
P.2.9	PRZEBIERALNIA (104 miejsc)	38,20	G	C	Tg	3,28
P.2.10	WYCIERALNIA, WC	9,95	Cb	C	Tc	3,28
P.2.11	NATYRSKI (SITKI), komunikacja	16,30	Cb	C	Tc	3,28
<b>ZESPÓŁ SZATNIOWY DLA NIEPEŁNOSPRAWNYCH</b>						
P.2.12a	PRZEBIERALNIA (7 szafek)	6,25	G	C	Tc	3,28
P.2.12b	KOMUNIKACJA	3,30	Cb	C	Tc	3,28
P.2.13	WC, NATYRSK	4,20	Cb	C	Tc	3,28
<b>P.3 ZESPÓŁ ODNOWY BIOLOGICZNEJ</b>		<b>42,90</b>				
P.3.1	HALL	28,75	Cb	C	ToSp	3,28
P.3.2	ŁAZIENKA PAROWA	5,75	-	-	-	-
P.3.3	ŁAZIENKA SUCHA	5,75	Ob	-	-	-
P.3.4	SOLARIUM	4,65	Cb	C	Tc	3,28
P.3.5	POM. TECHNICZNE	3,09	Cb	C	Tc	3,28
<b>P.4 ZESPÓŁ GASTRONOMII</b>		<b>59,10</b>				
P.4.1	BUFET	28,45	G	C/Tg	Sp	3,30-7,00
P.4.2	KUCHNIA	24,20	G	C	Tc	3,28
P.4.3	WC PERSONELU	1,80	G	C	Tc	3,28
P.4.4	SZATNIA PERSONELU+POM. PORZĄDKOWE	2,55	G	C	Tc	3,28
P.4.5	PRZEDSIÓNEK	2,10	G	C	Tc	3,28
<b>P.5 ZESPÓŁ PERSONELU I ADMINISTRACJI</b>		<b>152,25</b>				
P.5.1	DYSPOZYTORNE OCHRONA	15,45	G	Tc	Tc	3,28
P.5.2	ADMINISTRACJA 1	14,55	Wd	Tg	Tg	3,28
P.5.3	ADMINISTRACJA 2	14,55	Wd	Tg	Tg	3,28
P.5.4	ADMINISTRACJA 3	23,60	Wd	Tg	Tg	3,28
P.5.5	POKOJ SOCJALNY	10,65	G	C/Tc	Tc	3,28
P.5.6	SZATNIA DAMSKA	7,40	G	C/Tc	Tc	3,28
P.5.7	SZATNIA MĘSKA	9,35	G	C/Tc	Tc	3,28
P.5.8	WC, NATYRSKI MĘSKIE	4,00	G	C	Tc	3,28
P.5.9	WC PERSONELU	2,70	G	C	Tc	3,28
P.5.10	SCHOWEK PORZĄDKOWY	2,25	G	C	Tc	3,28
P.5.11	KOMUNIKACJA 1	38,50	G	C	Sp	2,60
P.5.12	KOMUNIKACJA 2	9,25	G	C	Sp	2,60
<b>P.6 KREĞIELNIA</b>		<b>92,70</b>				
P.6.1	KREĞIELNIA	92,70	Głyst	Tg	Spłyst	2,90
<b>P.7 ZESPÓŁ TECHNICZNY</b>		<b>54,10</b>				
P.7.1	MAGAZYN KWASU	9,90	B	Tc	Tc	3,28
P.7.2	MAGAZYN KOAGULANTA	7,45	B	Tc	Tc	2,50
P.7.3	MAGAZYN ZIEMI OKRĘDKOWEJ	9,90	B	Tc	Tc	3,28
P.7.4	MAGAZYN PODCHLORNY	16,00	B	Tc	Tc	3,28
P.7.5	KORYTARZ	10,85	B	Tc	Tc	3,28
<b>POW. UŻYTKOWA CZ. BASENOWEJ</b>		<b>1677,25</b>				

Legenda oznaczeń w tabeli "Zestawienie pomieszczeń"

Posadzki: G - gres, L - linoleum, Ss - sportowa syntetyczna, Sw - sportowa wylewana, W - wykładzina dywanowa, Cb - ceramika basenowa, B - betonowa

Ściany: C - ceramika, Tg - tynk gipsowy, Tc - tynk cementowo-wapienny

Sufity: Sp - sufit podwieszony, Spa - sufit podwieszony akustyczny

LEGENDA OZNACZEŃ:

2a. basen pływak 25,0 x 12,5m (1,20 - 1,80m)  
 2b. trybuny - 51 miejsc  
 2c. siedzenia dla użytkowników basenu - 45 miejsc  
 2d. basen rekreacyjny 200 m<sup>2</sup> (188) (0,90 - 1,25m)  
 2e. strefa nauki pływania  
 2f. kaskady z szeroką wylewką  
 2g. dysze ściennie  
 2h. gejzery  
 2i. wannę whirlpool 6-cio osobowe  
 2j. schody na zjeżdżalnię 44,5 mb  
 2k. wyjście na podwórze zewnętrzne  
 2l. ładowisko zjeżdżalni

OZNACZENIA:

światliki 120 x 120 cm

- UWAGI:
- Przed przystąpieniem do robót budowlanych wykonawca zobowiązany jest do zapoznania się ze wszystkimi projektami branżowymi.
  - Roboty prowadzić zgodnie z przepisami bhp i p.p.o. oraz zgodnie ze sztuką budowlaną.
  - Wykonawca zobowiązany jest do użycia materiałów posiadających niezbędne dopuszczenia i atesty, sprawdzonych w zastosowaniach analogicznych z projektowanymi.
  - Roboty specjalistyczne powinny być wykonywane przez sprawdzonych wykonawców zgodnie z obowiązującymi normami oraz wytycznymi producentów materiałów i urządzeń.
  - Rysunki pokazują jedynie otwory istotne ze względów konstrukcyjnych, otworów mniejszych niż Ø15 w stropach i ścianach konstr nie zaznaczono. Brakujące wymiary otworów w stropach wziąć z proj. konstrukcji lub wersji elektronicznej.
  - Otworów instalacyjnych w ścianach działowych nie zaznaczono. Ściany działowe przy kanałach went. murać po montażu tych kanałów.
  - Wszelkie niejasności i zmiany wyrytkie w trakcie budowy, uzgadniać z projektantem.
  - Dodatkowe symbole przy oznaczeniu drzwi: da - z dzwigni antypanicyznej, dz - drzwi z samozamykaczem, z - drzwi z zamknięciem do WC, k - drzwi z zamkiem na klucz, SYST. - drzwi systemowe w dostawie urządzenia
  - Wymiary sprawdzać w naturze.
  - Wykonawca ślusarki okiennej i drzwiowej, przed przystąpieniem do wykonania zlecenia zobowiązany jest do sprawdzenia wymiarów otworów w naturze.
  - Ściany działowe 12 cm nie mocowane u góry zbroić bednarką lub 2 x Ø 6 co 3 warstwa

**PAWEŁ TIEPŁOW - PRACOWNIA PROJEKTOWA**  
 04-302 Warszawa, ul. Ostrowska 27, 5 m. tel. (22) 612 47 11  
 kom. 0-608-052-956 e-mail: tiep@wp.pl


INWESTOR:  
**URZĄD GMINY USTRONIE MORSKIE**  
 ul. Boleśława Chrobrego 6B 78-111 Ustronie Morskie

TEMAT:  
**CENTRUM SPORTOWO-REKREACYJNE w Ustroniu Morskim ETAP I - ZESPÓŁ BASENOWY KRYTA PŁYWAŁNIA**

GŁÓWNY PROJEKTANT: nr upr. 31-884/87 PODPIS arch. PAWEŁ TIEPŁOW  
 PROJEKTANT: E. Grabowska, M. Sztompka  
 SPRAWDZIŁ: nr upr. 51-713/86 PODPIS arch. SZYMON WIERZBICKI


BRANŻA: ARCHITEKTURA DATA: 09.2006  
 FAZA: PROJEKT WYKONAWCZY SKALA: 1 : 100  
 NAZWA RYSUNKU: NR RYSUNKU:

**RZUT PARTERU AB-2**

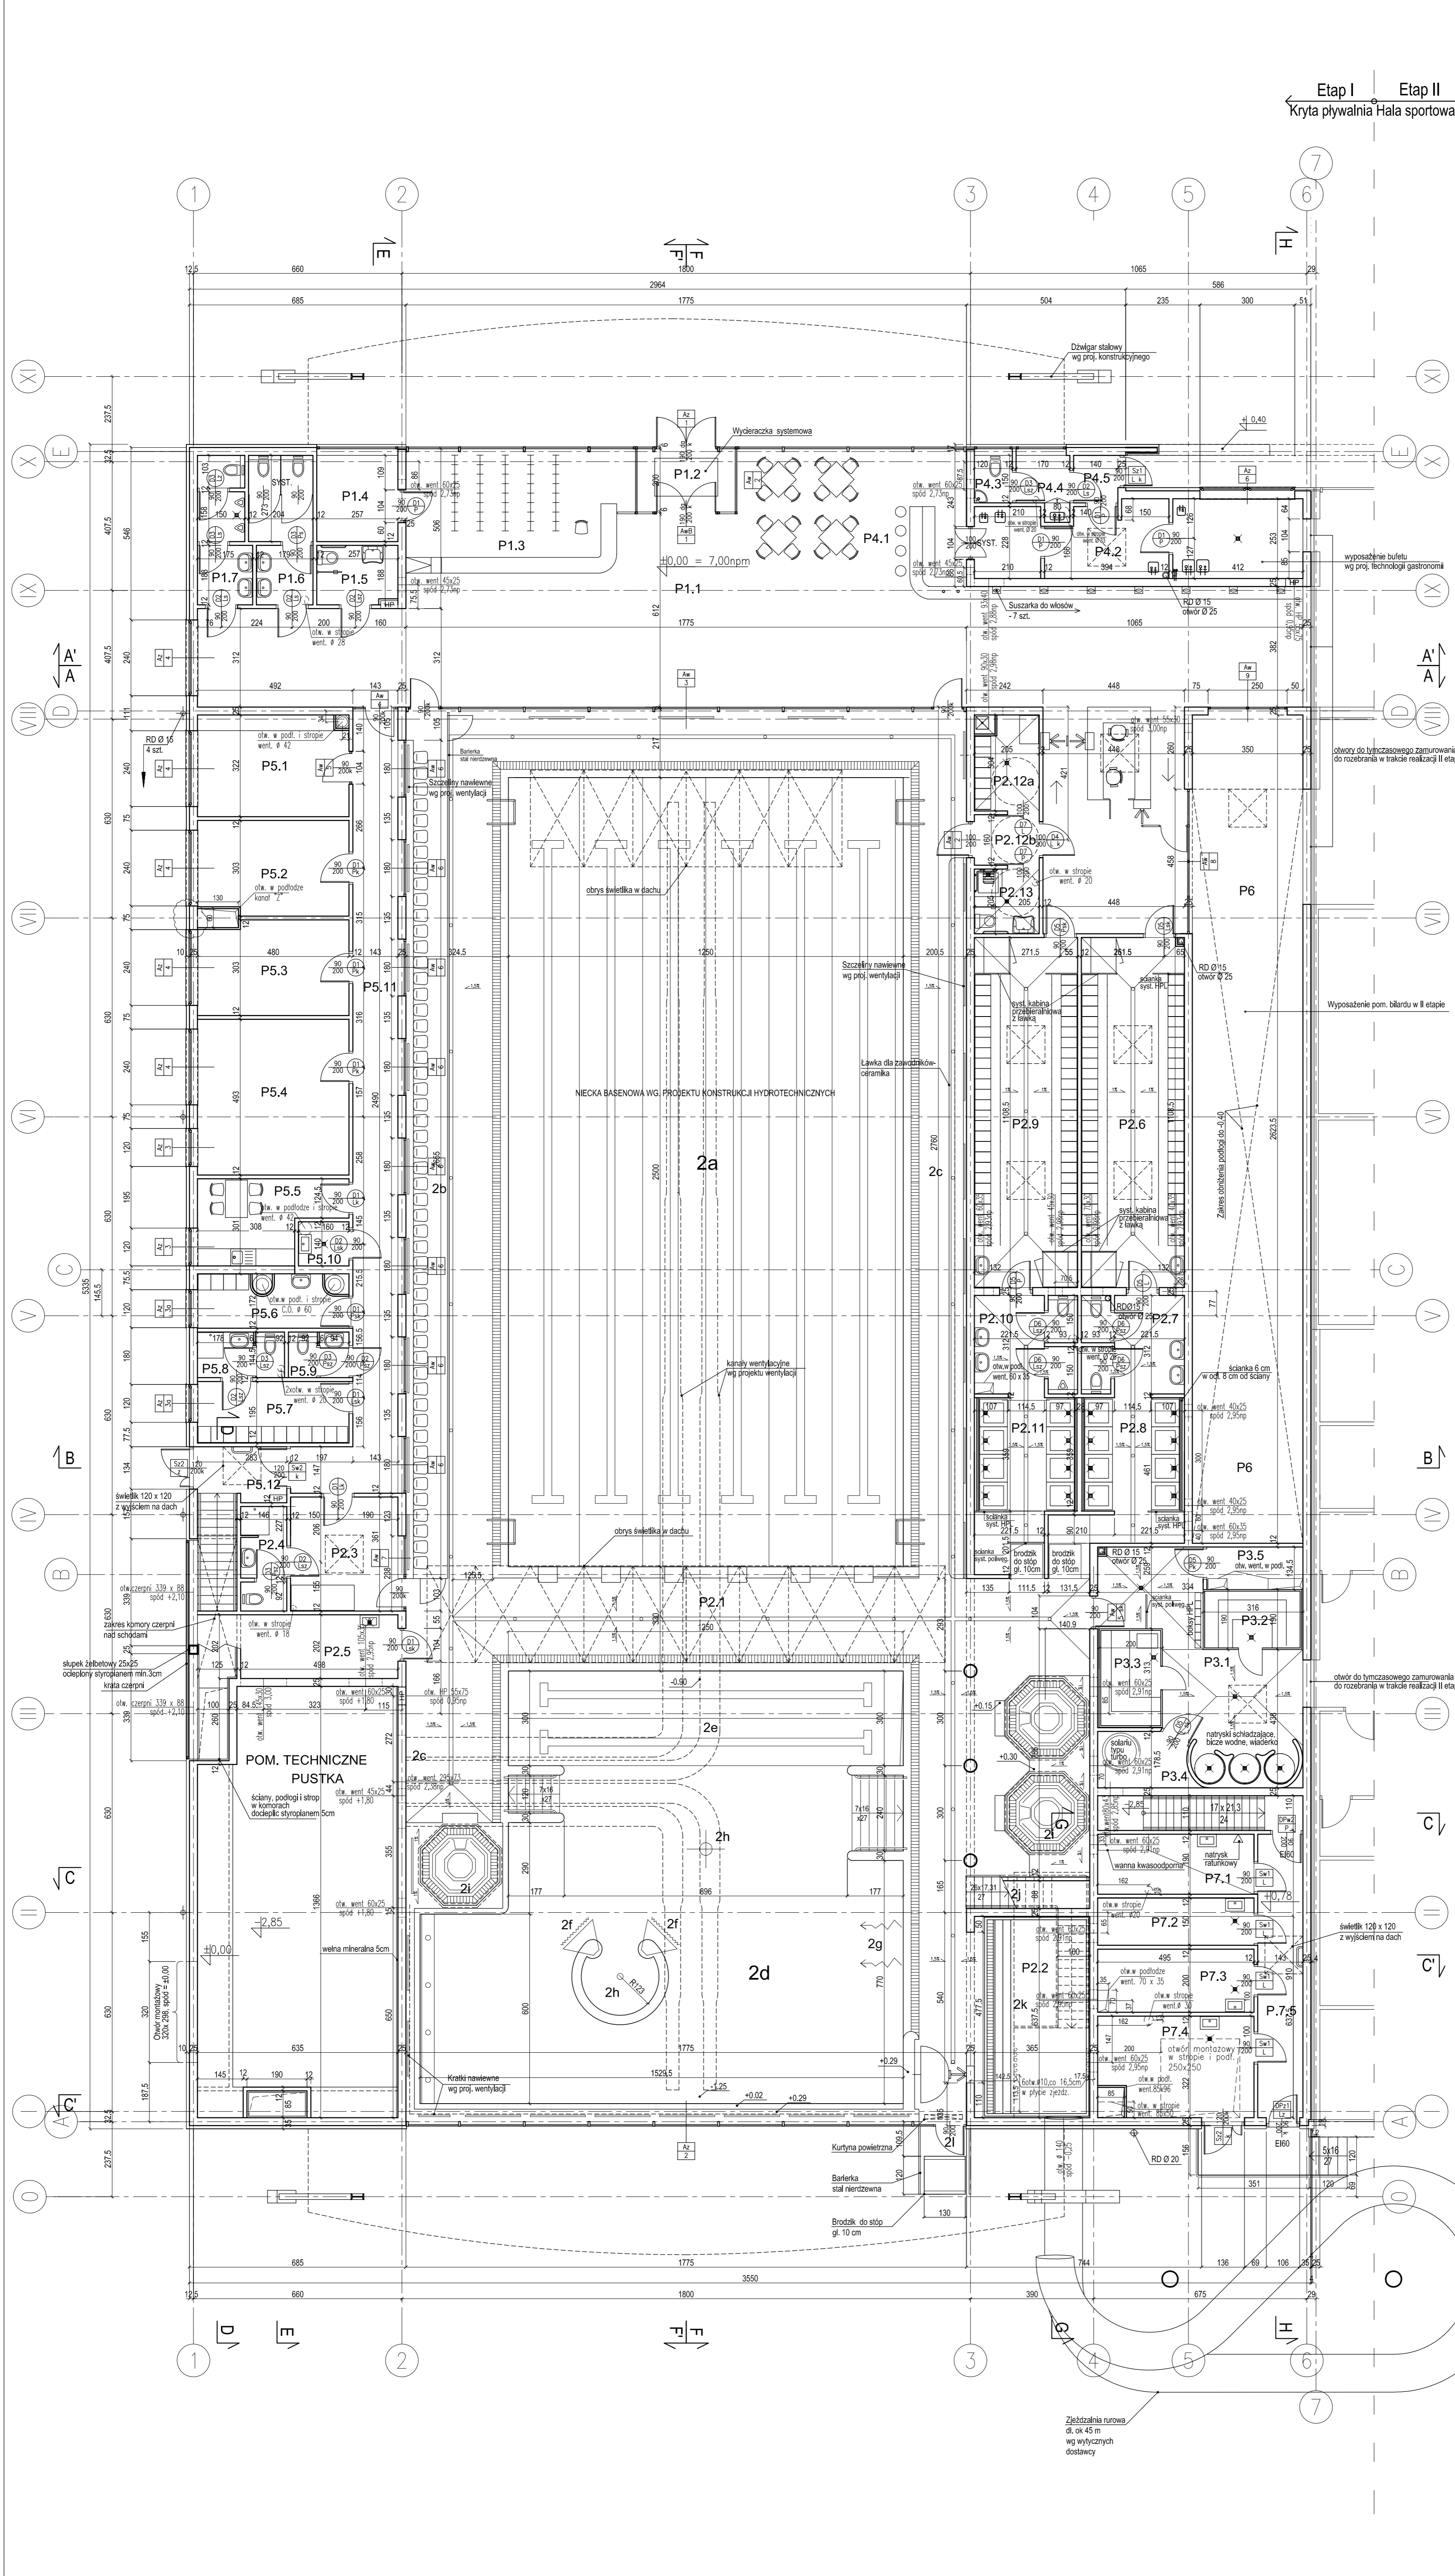


UWAGI:  
Patrz rys. AB-2

Etap I    Etap II  
Kryta pływalnia Hala sportowa

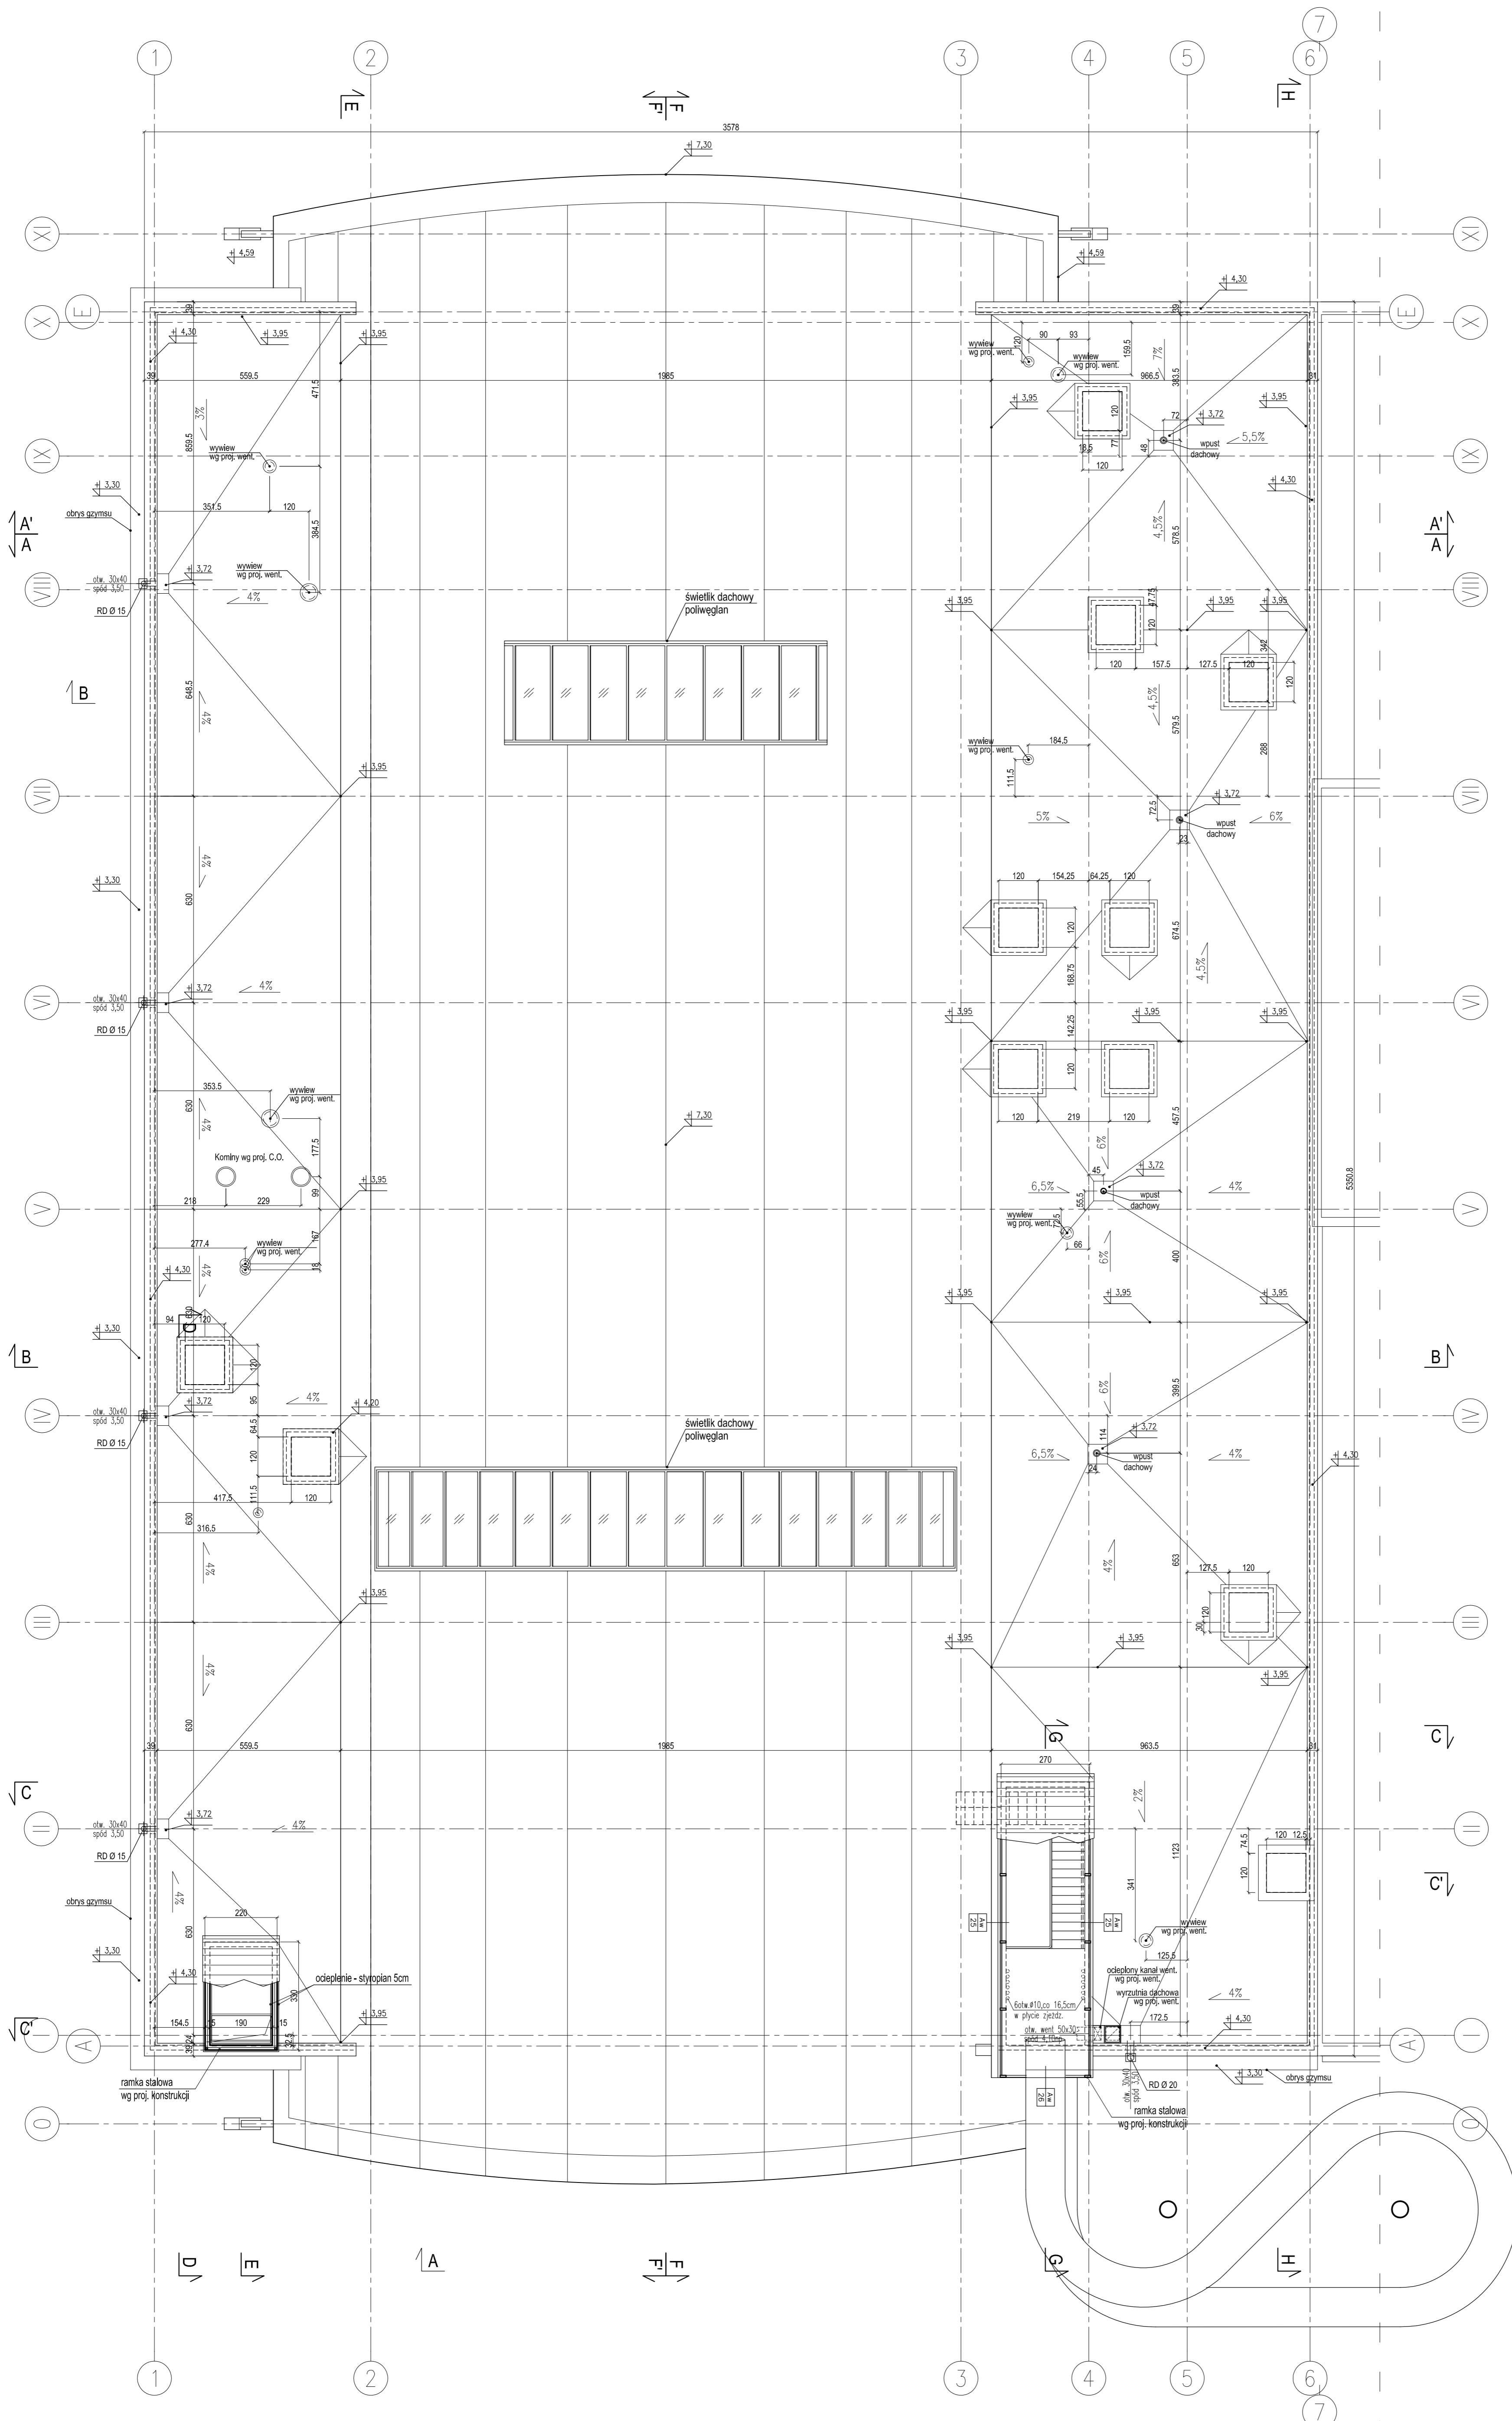

<b>PAWEŁ TIEPŁOW - PRACOWNIA PROJEKTOWA</b> 04-302 Warszawa    ul. Dąbrowska 27 m.3    tel. 604 223 812 47 11 kom. 0-608-052-956    e-mail: tiep@wp.pl	
<b>INWESTOR:</b> URZĄD GMINY USTRONIE MORSKIE ul. Białostawa Chobrego 6B    75-111 Ustronie Morskie	
<b>TEMAT:</b> CENTRUM SPORTOWO-REKREACYJNE w Ustroniu Morskim    ul. Wojska Polskiego <b>ETAP I - ZESPÓŁ BASENOWY</b> <b>KRYTA PŁYWALNIA</b>	
<b>GŁÓWNY PROJEKTANT:</b> nr upr. 51-884/87    PODPIS arch. PAWEŁ TIEPŁOW	
<b>PROJEKTANT:</b> E.Grabowska, M.Sztopka	
<b>SPRAWDZIŁ:</b> nr upr. 51-713/86    PODPIS arch. SZYMON WIERZBICKI	
<b>BRANŻA:</b> ARCHITEKTURA	<b>DATA:</b> 09.2006
<b>FAZA:</b> PROJEKT WYKONAWCZY	<b>SKALA:</b> 1 : 100
<b>NAZWA RYSUNKU:</b>	
<b>RZUT DACHU AB-3</b>	

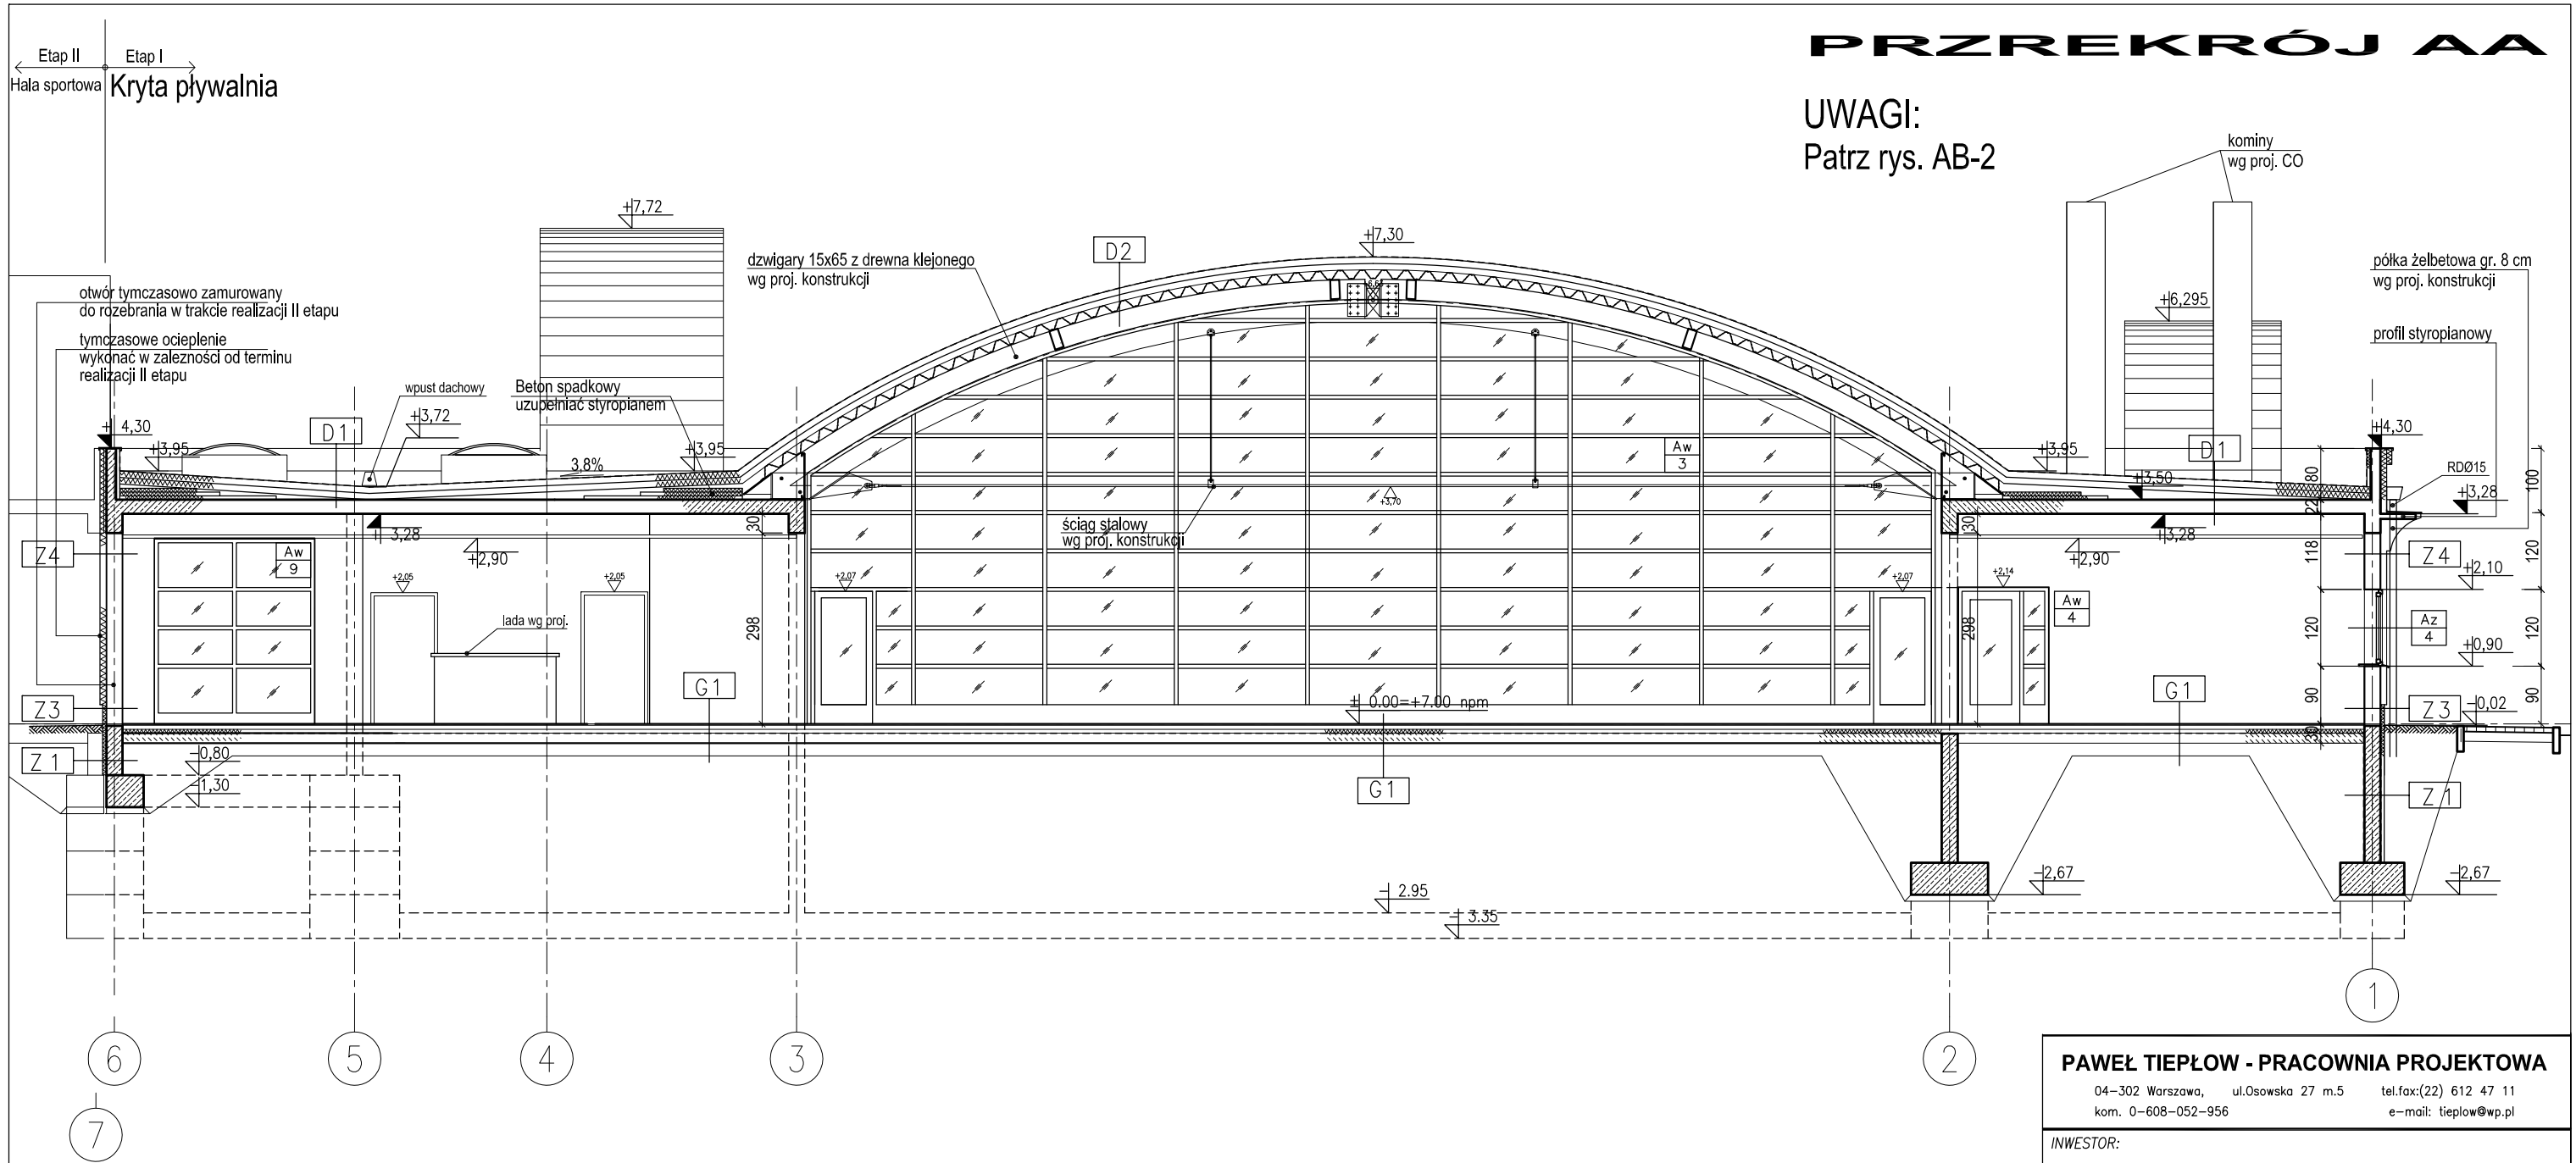

# PRZEREKROJ AA

UWAGI:  
Patrz rys. AB-2

## PODŁOGI NA GRUNCIE (G)

G1	Gres (30x30, silk, monokolor)	
	1. Gres 2. Jastrych betonowy B20, zbrojony fi8 15x15 3. Przekładka posłizgowa 2x folia PE 4. Termoizolacja - styroplan 5. Hydroizolacja, 2x papa zgrzewana 6. Podbudowa z betonu B20 7. Piasek ubity	2 cm 6 cm - 6 cm 1 cm 15 cm 20 cm
G2	Ceramika bas./gres wg oznaczeń na rzucie spadkowa z grzaniem podłogowym	
	1. Ceramika basenowa / gres na zaprawie wodoodpornej 2. Jastrych betonowy B20, zbrojony, spadkowy z grzaniem podł. 3. Przekładka posłizgowa 2x folia PE 4. Termoizolacja - styrodur 5. Hydroizolacja, 2x papa zgrzewana 6. Podbudowa z betonu B20 7. Piasek ubity	2 cm 4-6 cm - 8 cm 1 cm 15 cm 20 cm
G3	Betonowa - piwnice	
	1. Jastrych betonowy spadkowy zatarty na gładko impregnowany środkiem przeciwpływowym 2. Płyta fundamentowa	8-10 cm 40 cm
G6	Wykładzina dywanowa	
	1. Wykładzina dywanowa na szlifie samopoziomującej się 2. - 7. jak w G	2 cm

## PODŁOGI NA STROPIE (S)

S1	Ceramiczna basenowa	
	1. Płytki ceramiczne basenowe, na elastycznej wodoodpornej masie klejowej 2. Jastrych betonowy zbrojony 3. 2 x papa zgrzewana 4. Beton spadkowy 4. Strop żelbetowy nośny	2,5 cm 4 cm 1 cm 0-2,5 cm wg proj.
S2	Gres	
	1. Gres na zaprawie klejowej 2. Strop żelbetowy nośny	2,5 cm wg proj.
S3	Beton	
	1. Beton zatarty na gładko impregnowany środkiem przeciwpływowym 2. Strop żelbetowy nośny	2,0 cm wg proj.

## PRZEGRODY ZEWN. PIONOWE (Z)

Z1	Sciana fundamentowa ocieplana	
	1. Folia tłoczona (np. Onduline) 2. Ocieplenie STYRODUR 3. Hydroizolacja powłokowa (+ papa zgrzewana - w piwnicy) 4. Sciana żelbetowa lub murowana z bloczków betonowych	6 cm
Z2	Sciana fundamentowa nieocieplana	
	1. Folia tłoczona (np. Onduline) 2. Hydroizolacja powłokowa (+ papa zgrzewana - w piwnicy) 3. Sciana żelbetowa lub murowana z bloczków betonowych wg. proj. konstr.	
Z3	Cokół	
	1. Płytki ceramiczne na zbrojonej zapr. klejowej wg technologii 2. Ocieplenie STYRODUR 3. Hydroizolacja powłokowa (+ papa zgrzewana - w piwnicy) 4. Sciana żelbetowa lub murowana z bloczków betonowych	3 cm 6 cm
Z4	Sciana tynkowana	
	1. Tynk mineralny cienkowarstwowy wg. technologii 2. Styroplan w pasach międzyokiennych gr. 6 cm 3. Sciana murowana lub żelbetowa	0,5 cm 10 cm 15-25cm

## DACHY (D)

D1	Dach na płycie żelbetowej	
	1. Elastomerowa zgrzewalna papa bitumiczna wierzchniego krycia mocowana wg technologii 2. Wełna mineralna twarda 3. Paroizolacja - papa j.w. bez posypki 4. Beton spadkowy (grub. ponad 6cm wypełniacz styropianu) 5. Płyta żelbetowa nośna (grubość wg proj. konstr.) 6. Tynk lub sufit podwieszany	1 cm 2 x 10 cm 0,4 cm
D2	Dach na konstrukcji drewnianej lub stalowej	
	1. Elastomerowa zgrzewalna papa wierzchniego krycia wg technologii 2. Wełna mineralna twarda 3. Paroizolacja - papa zgrzewana 4. Pokrycie nośne - blacha trapez. wg proj. konstr. na płatwiach 5. Sufit podwieszany	1 cm 2 x 10 cm 0,4 cm wg proj.
D3	Dach nad wieżą zjeżdżalni i wyrzutnią	
	1. Elastomerowa zgrzewalna papa wierzchniego krycia wg technologii 2. Wełna mineralna twarda (nad wyrzutnią 10 cm) 3. Paroizolacja - papa zgrzewana 4. Pokrycie nośne - blacha trapezowa 5. Blacha w kolorze srebrnym lub beżowym (nad wieżą zjeżdżalni)	1 cm 15 cm 0,4 cm 10 cm

## PAWEŁ TIEPŁOW - PRACOWNIA PROJEKTOWA

04-302 Warszawa, ul. Osowska 27 m.5 tel. fax: (22) 612 47 11  
kom. 0-608-052-956 e-mail: tiepłow@wp.pl

## INWESTOR:

### URZĄD GMINY USTRONIE MORSKIE

ul. Bolesława Chrobrego 68 78-111 Ustronie Morskie

## TEMAT:

### CENTRUM SPORTOWO-REKREACYJNE w Ustroniu Morskim ul. Wojska Polskiego ETAP I - ZESPÓŁ BASENOWY KRYTA PŁYWALNIA

GLÓWNY PROJEKTANT: nr upr. St-884/87 PODPIS  
arch. PAWEŁ TIEPŁOW

PROJEKTANCI:  
E. Grabowska, M. Sztompka

SPRAWDZIŁ: nr upr. St-713/86 PODPIS  
arch. SZYMON WIERZBICKI

BRANŻA: ARCHITEKTURA DATA: 09.2006

FAZA: PROJEKT WYKONAWCZY SKALA: 1 : 100

NAZWA RYSUNKU: NR RYSUNKU:


**Przekrój A-A AB-4**





# PRZEREKROJ B-B

UWAGI:  
Patrz rys. AB-2

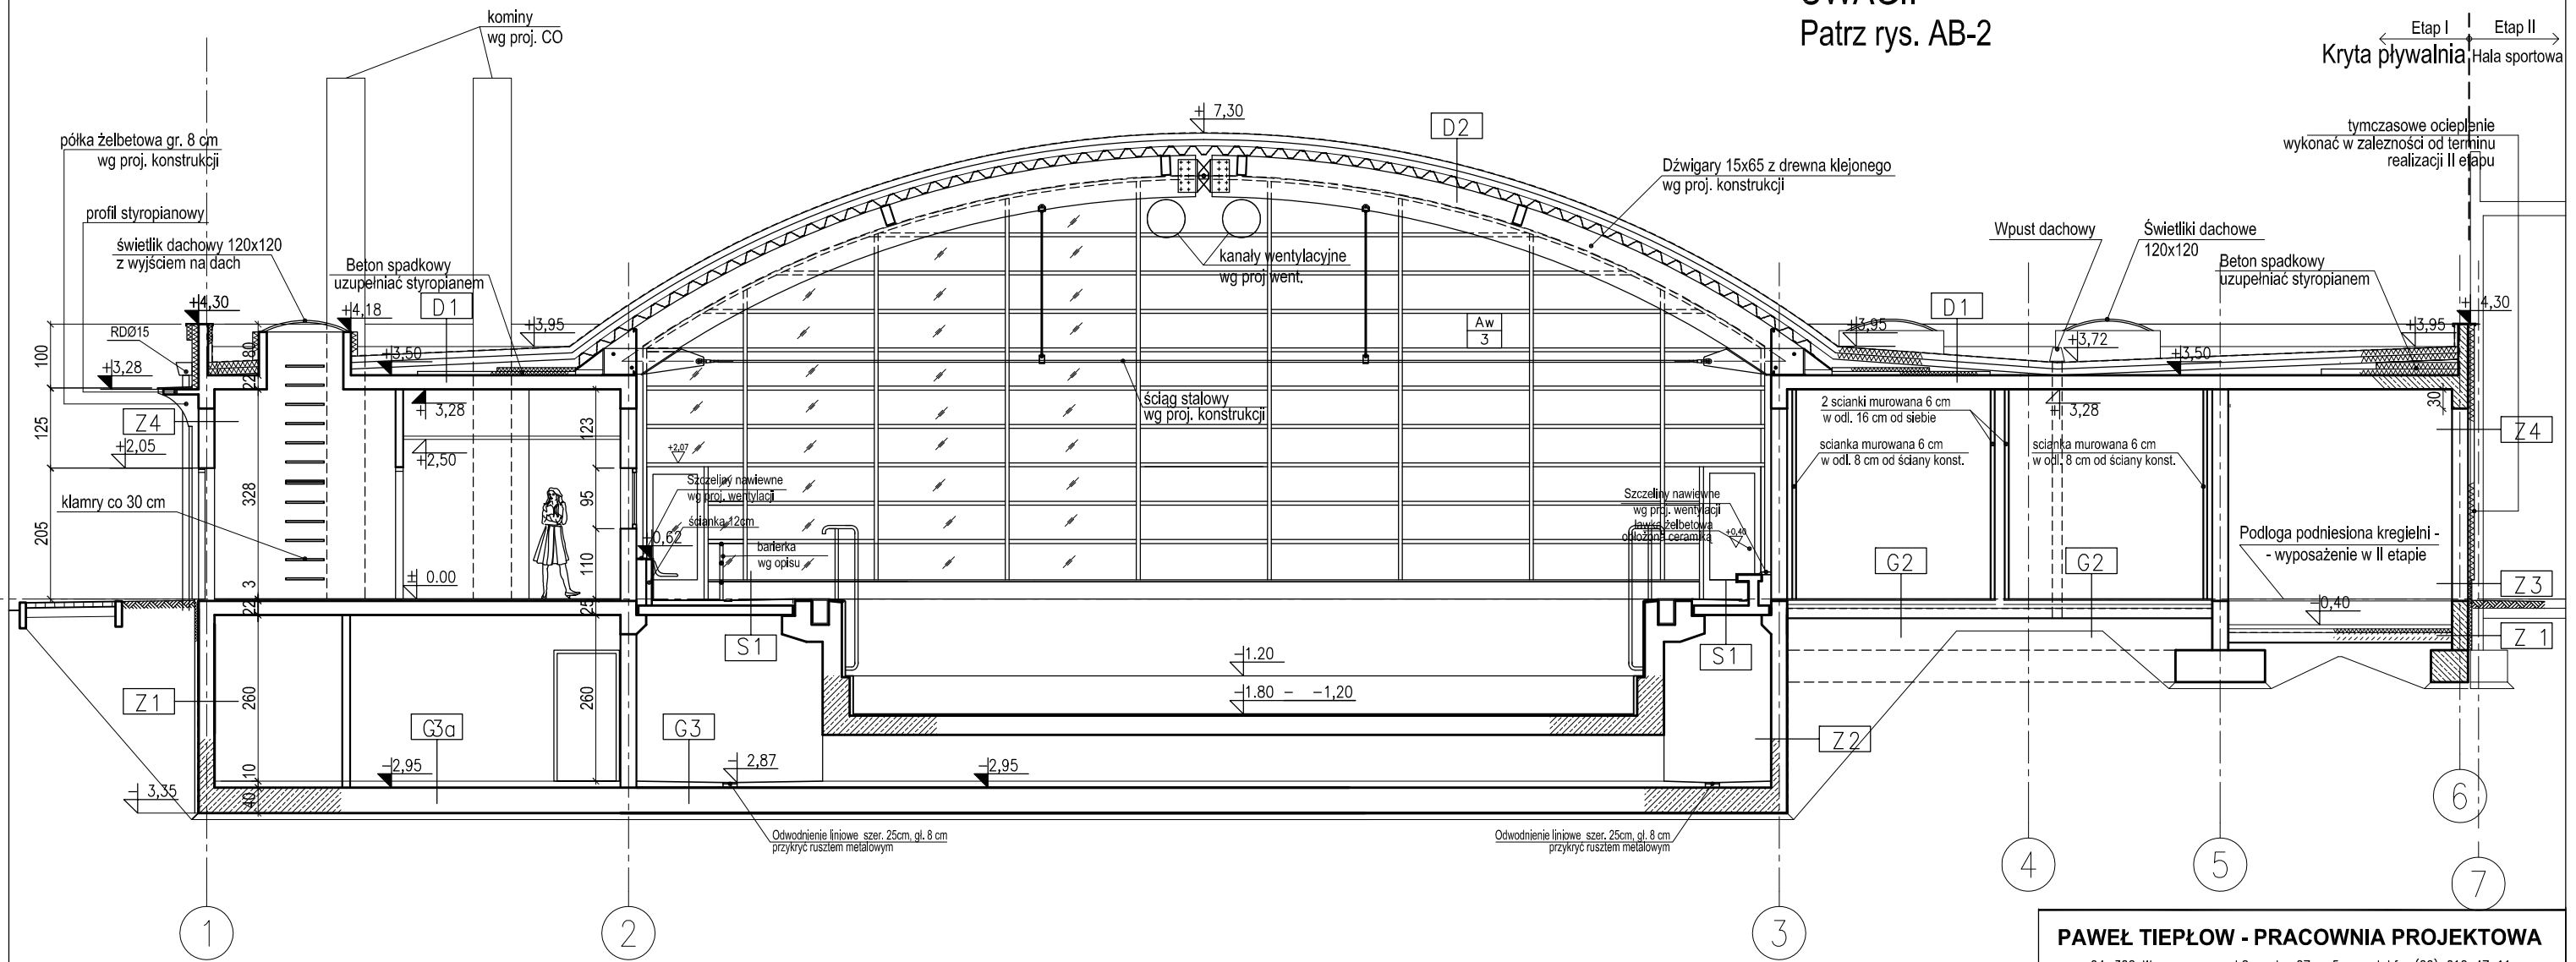

## PODŁOGI NA GRUNCIE (G)

G1	Gres (30x30, silk, monokolor)	
	1. Gres 2. Jastrych betonowy B20, zbrojony fi8 15x15 3. Przekładka posłizgowa 2x folia PE 4. Termoizolacja - styropian 5. Hydroizolacja, 2x papa zgrzewana 6. Podbudowa z betonu B20 7. Piasek ubity	2 cm 6 cm - 6 cm 1 cm 15 cm 20 cm
G2	Ceramika bas./gres wg oznaczeń na rzucie spadkowa z grzaniem podłogowym	
	1. Ceramika basenowa / gres na zaprawie wodoodpornej 2. Jastrych betonowy B20, zbrojony, spadkowy z grzaniem podł. 3. Przekładka posłizgowa 2x folia PE 4. Termoizolacja - styrodur 5. Hydroizolacja, 2x papa zgrzewana 6. Podbudowa z betonu B20 7. Piasek ubity	2 cm 4-6 cm - 8 cm 1 cm 15 cm 20 cm
G3	Betonowa - piwnice	
	1. Jastrych betonowy spadkowy zatarty na gładko impregnowany środkiem przeciwpylowym 2. Płyta fundamentowa	8-10 cm 40 cm
G6	Wykładzina dywanowa	
	1. Wykładzina dywanowa na szklicie samopoziomującej się 2. - 7. jak w G	2 cm

## PODŁOGI NA STROPIE (S)

S1	Ceramiczna basenowa	
	1. Płytki ceramiczne basenowe, na elastycznej wodoodpornej masie klejowej 2. Jastrych betonowy zbrojony 3. 2 x papa zgrzewana 4. Beton spadkowy 4. Strop żelbetowy nośny	2,5 cm 4 cm 1 cm 0-2,5 cm wg proj.
S2	Gres	
	1. Gres na zaprawie klejowej 2. Strop żelbetowy nośny	2,5 cm wg proj.
S3	Beton	
	1. Beton zatarty na gładko impregnowany środkiem przeciwpylowym 2. Strop żelbetowy nośny	2,0 cm wg proj.

## PRZEGRODY ZEWN. PIONOWE (Z)

Z1	Sciana fundamentowa ocieplana	
	1. Folia tłoczona (np. Onduline) 2. Ocieplenie STYRODUR 3. Hydroizolacja powłokowa (+ papa zgrzewana - w piwnicy) 4. Sciana żelbetowa lub murowana z bloczków betonowych	6 cm
Z2	Sciana fundamentowa nieocieplana	
	1. Folia tłoczona (np. Onduline) 2. Hydroizolacja powłokowa (+ papa zgrzewana - w piwnicy) 3. Sciana żelbetowa lub murowana z bloczków betonowych wg. proj. konstr.	
Z3	Cokół	
	1. Płytki ceramiczne na zbrojonej zapr. klejowej wg technologii 2. Ocieplenie STYRODUR 3. Hydroizolacja powłokowa (+ papa zgrzewana - w piwnicy) 4. Sciana żelbetowa lub murowana z bloczków betonowych	3 cm 6 cm
Z4	Sciana tynkowana	
	1. Tynk mineralny cienkowarstwowy wg. technologii 2. Styropian w pasach międzyokiennych gr. 6 cm 3. Sciana murowana lub żelbetowa	0,5 cm 10 cm 15-25cm

## DACHY (D)

D1	Dach na płycie żelbetowej	
	1. Elastomerowa zgrzewalna papa bitumiczna wierzchniego krycia mocowana wg technologii 2. Wełna mineralna twarda 3. Paroizolacja - papa j.w. bez posypki 4. Beton spadkowy (grub. ponad 6cm wypełniacz arkuszami styropianu) 5. Płyta żelbetowa nośna (grubość wg proj. konstr.) 6. Tynk lub sufit podwieszany	1 cm 2 x 10 cm 0,4 cm
D2	Dach na konstrukcji drewnianej lub stalowej	
	1. Elastomerowa zgrzewalna papa wierzchniego krycia wg technologii 2. Wełna mineralna twarda 3. Paroizolacja - papa zgrzewana 4. Pokrycie nośne - blacha trapez. wg proj. konstr. na płacziach 5. Sufit podwieszany	1 cm 2 x 10 cm 0,4 cm wg proj.
D3	Dach nad wieżą zjeżdżalni i wyrzutnią	
	1. Elastomerowa zgrzewalna papa wierzchniego krycia wg technologii 2. Wełna mineralna twarda (nad wyrzutnią 10 cm) 3. Paroizolacja - papa zgrzewana 4. Pokrycie nośne - blacha trapezowa 5. Blacha w kolorze srebrnym lub beżowym (nad wieżą zjeżdżalni)	1 cm 15 cm 0,4 cm 10 cm

## PAWEŁ TIEPŁOW - PRACOWNIA PROJEKTOWA

04-302 Warszawa, ul.Osowska 27 m.5 tel.fax:(22) 612 47 11  
kom. 0-608-052-956 e-mail: tiepłow@wp.pl

## INWESTOR:

### URZĄD GMINY USTRONIE MORSKIE

ul. Bolesława Chrobrego 68 78-111 Ustronie Morskie

## TEMAT:

### CENTRUM SPORTOWO-REKREACYJNE w Ustroniu Morskim ul. Wojska Polskiego ETAP I - ZESPÓŁ BASENOWY KRYTA PŁYWALNIA

GŁÓWNY PROJEKTANT: nr upr. St-884/87 arch. PAWEŁ TIEPŁOW

PROJEKTANCI:  
E.Grabowska, M.Sztompka

SPRAWDZIŁ: nr upr. St-713/86 arch. SZYMON WIERZBICKI

BRANŻA: ARCHITEKTURA DATA: 09.2006

FAZA: PROJEKT WYKONAWCZY SKALA: 1 : 100

NAZWA RYSUNKU: NR RYSUNKU:


## Przekrój B-B AB-6



# PRZEREKROJ C-C

UWAGI:  
Patrz rys. AB-2

← Etap II →  
← Etap I →  
Hala sportowa Kryta pływalnia

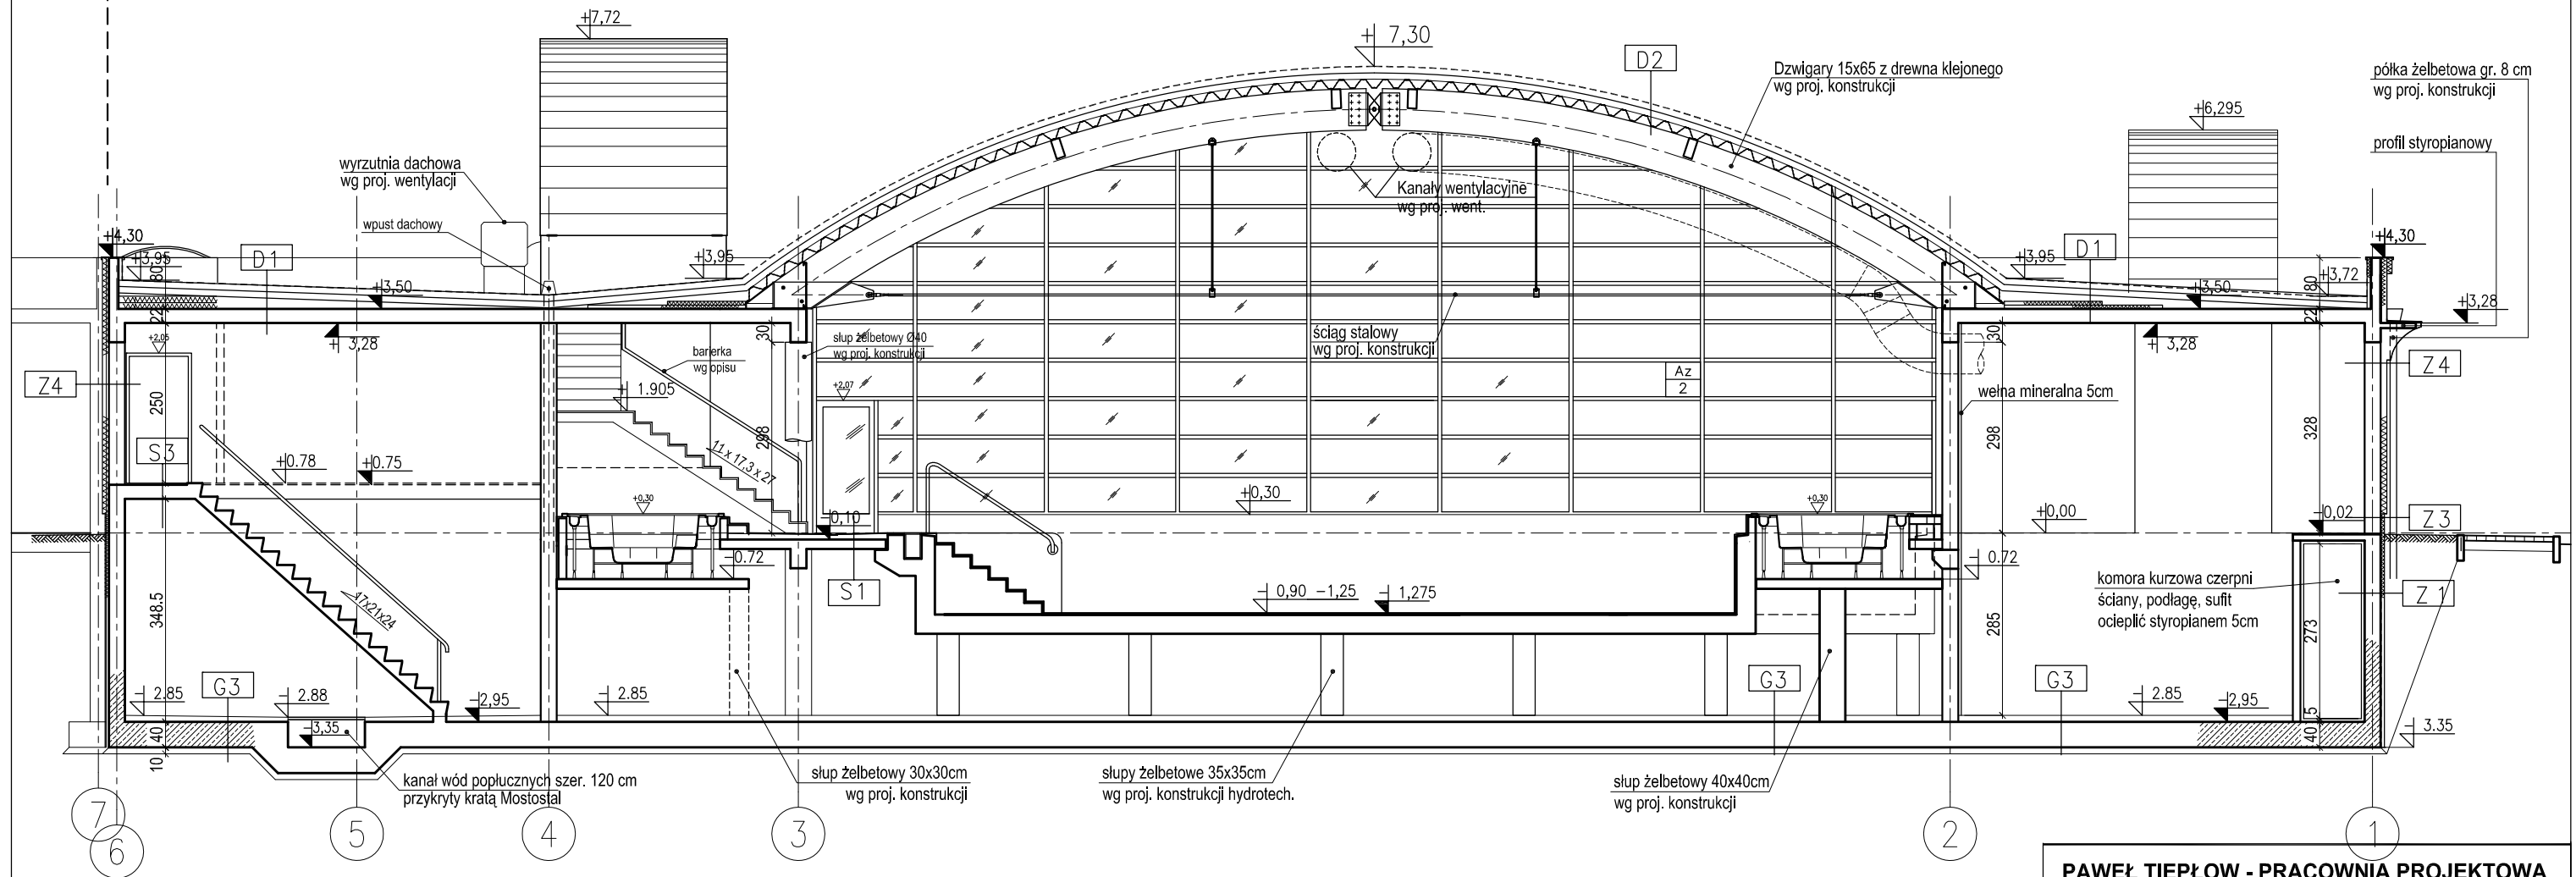

## PODŁOGI NA GRUNCIE (G)

G1	Gres (30x30, silk, monokolor)	
	1. Gres 2. Jastrych betonowy B20, zbrojony fi8 15x15 3. Przekładka posłizgowa 2x folia PE 4. Termoizolacja - styroplan 5. Hydroizolacja, 2x papa zgrzewana 6. Podbudowa z betonu B20 7. Piasek ubity	2 cm 6 cm - 6 cm 1 cm 15 cm 20 cm
G2	Ceramika bas./gres wg oznaczeń na rzucie spadkowa z grzaniem podłogowym	
	1. Ceramika basenowa / gres na zaprawie wodoodpornej 2. Jastrych betonowy B20, zbrojony, spadkowy z grzaniem podł. 3. Przekładka posłizgowa 2x folia PE 4. Termoizolacja - styrodur 5. Hydroizolacja, 2x papa zgrzewana 6. Podbudowa z betonu B20 7. Piasek ubity	2 cm 4-6 cm - 8 cm 1 cm 15 cm 20 cm
G3	Betonowa - piwnice	
	1. Jastrych betonowy spadkowy zatarty na gładko impregnowany środkiem przeciwpływowym 2. Płyta fundamentowa	8-10 cm 40 cm
G6	Wykładzina dywanowa	
	1. Wykładzina dywanowa na szlifie samopoziomującej się 2. - 7. jak w G	2 cm

## PODŁOGI NA STROPIE (S)

S1	Ceramiczna basenowa	
	1. Płytki ceramiczne basenowe, na elastycznej wodoodpornej masie klejowej 2. Jastrych betonowy zbrojony 3. 2 x papa zgrzewana 4. Beton spadkowy 4. Strop żelbetowy nośny	2,5 cm 4 cm 1 cm 0-2,5 cm wg proj.
S2	Gres	
	1. Gres na zaprawie klejowej 2. Strop żelbetowy nośny	2,5 cm wg proj.
S3	Beton	
	1. Beton zatarty na gładko impregnowany środkiem przeciwpływowym 2. Strop żelbetowy nośny	2,0 cm wg proj.

## PRZEGRODY ZEWN. PIONOWE (Z)

Z1	Sciana fundamentowa ocieplana	
	1. Folia tłoczona (np. Onduline) 2. Ocieplenie STYRODUR 3. Hydroizolacja powłokowa (+ papa zgrzewana - w piwnicy) 4. Sciana żelbetowa lub murowana z bloczków betonowych	6 cm
Z2	Sciana fundamentowa nieocieplana	
	1. Folia tłoczona (np. Onduline) 2. Hydroizolacja powłokowa (+ papa zgrzewana - w piwnicy) 3. Sciana żelbetowa lub murowana z bloczków betonowych wg. proj. konstr.	
Z3	Cokół	
	1. Płytki ceramiczne na zbrojonej zapr. klejowej wg technologii 2. Ocieplenie STYRODUR 3. Hydroizolacja powłokowa (+ papa zgrzewana - w piwnicy) 4. Sciana żelbetowa lub murowana z bloczków betonowych	3 cm 6 cm
Z4	Sciana tynkowa	
	1. Tynk mineralny cienkowarstwowy wg. technologii 2. Styroplan w pasach międzyokiennych gr. 6 cm 3. Sciana murowana lub żelbetowa	0,5 cm 10 cm 15-25cm

## DACHY (D)

D1	Dach na płycie żelbetowej	
	1. Elastomerowa zgrzewalna papa bitumiczna wierzchniego krycia mocowana wg technologii 2. Wełna mineralna twarda 3. Paroizolacja - papa j.w. bez posypki 4. Beton spadkowy (grub. ponad 6cm wypełniacz arkuszami styropianu) 5. Płyta żelbetowa nośna (grubość wg proj. konstr.) 6. Tynk lub sufit podwieszany	1 cm 2 x 10 cm 0,4 cm
D2	Dach na konstrukcji drewnianej lub stalowej	
	1. Elastomerowa zgrzewalna papa wierzchniego krycia wg technologii 2. Wełna mineralna twarda 3. Paroizolacja - papa zgrzewana 4. Pokrycie nośne - blacha trapez. wg proj. konstr. na płatwiach 5. Sufit podwieszany	1 cm 2 x 10 cm 0,4 cm wg proj.
D3	Dach nad wieżą zjeżdżalni i wyrzutnią	
	1. Elastomerowa zgrzewalna papa wierzchniego krycia wg technologii 2. Wełna mineralna twarda (nad wyrzutnią 10 cm) 3. Paroizolacja - papa zgrzewana 4. Pokrycie nośne - blacha trapezowa 5. Blacha w kolorze srebrnym lub beżowym (nad wieżą zjeżdżalni)	1 cm 15 cm 0,4 cm 10 cm

## PAWEŁ TIEPŁOW - PRACOWNIA PROJEKTOWA

04-302 Warszawa, ul. Osowska 27 m.5 tel. fax: (22) 612 47 11  
kom. 0-608-052-956 e-mail: tiepłow@wp.pl

## INWESTOR:

### URZĄD GMINY USTRONIE MORSKIE

ul. Bolesława Chrobrego 68 78-111 Ustronie Morskie

## TEMAT:

### CENTRUM SPORTOWO-REKREACYJNE w Ustroniu Morskim ul. Wojska Polskiego ETAP I - ZESPÓŁ BASENOWY KRYTA PŁYWALNIA

GŁÓWNY PROJEKTANT: nr upr. St-884/87 PODPIS  
arch. PAWEŁ TIEPŁOW

PROJEKTANCI:  
E.Grabowska, M.Sztompka

SPRAWDZIŁ: nr upr. St-713/86 PODPIS  
arch. SZYMON WIERZBICKI

BRANŻA: ARCHITEKTURA DATA:  
09.2006


FAZA: PROJEKT WYKONAWCZY SKALA:  
1 : 100

NAZWA RYSUNKU: NR RYSUNKU:

**Przekrój C-C AB-7**

# PRZEREKROJ C'-C'

UWAGI:  
Patrz rys. AB-2

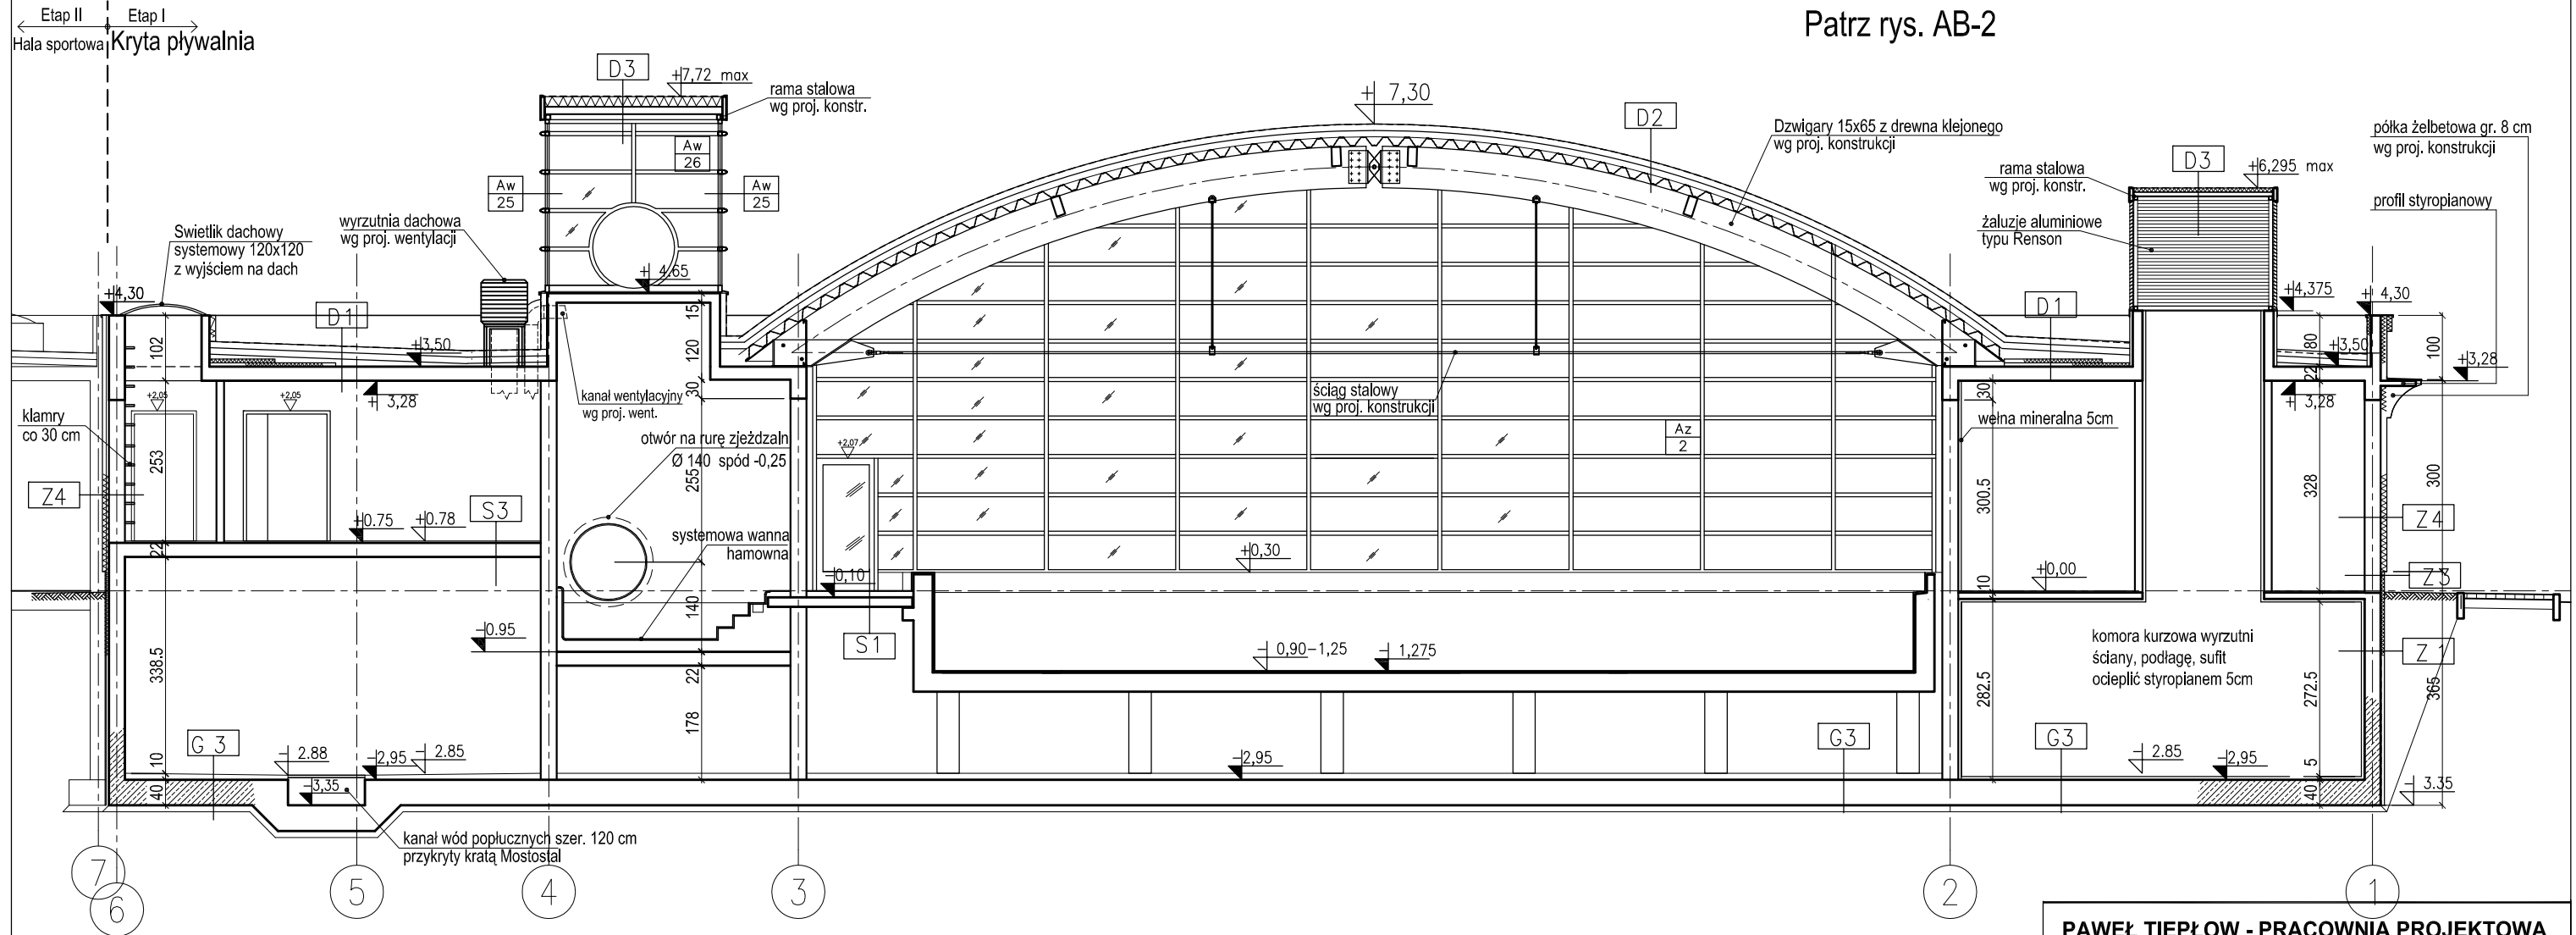

## PODŁOGI NA GRUNCIE (G)

G1	Gres (30x30, silk, monokolor)	
	1. Gres 2. Jastrych betonowy B20, zbrojony fi8 15x15 3. Przekładka posłizgowa 2x folia PE 4. Termoizolacja - styropian 5. Hydroizolacja, 2x papa zgrzewana 6. Podbudowa z betonu B20 7. Piasek ubity	2 cm 6 cm - 6 cm 1 cm 15 cm 20 cm
G2	Ceramika bas./gres wg oznaczeń na rzucie spadkowa z grzaniem podłogowym	
	1. Ceramika basenowa / gres na zaprawie wodoodpornej 2. Jastrych betonowy B20, zbrojony, spadkowy z grzaniem podł. 3. Przekładka posłizgowa 2x folia PE 4. Termoizolacja - styrodur 5. Hydroizolacja, 2x papa zgrzewana 6. Podbudowa z betonu B20 7. Piasek ubity	2 cm 4-6 cm - 8 cm 1 cm 15 cm 20 cm
G3	Betonowa - piwnice	
	1. Jastrych betonowy spadkowy zatarty na gładko impregnowany środkiem przeciwpływowym 2. Płyta fundamentowa	8-10 cm 40 cm
G6	Wykładzina dywanowa	
	1. Wykładzina dywanowa na szklęcie samopoziomującej się 2. - 7. jak w G	2 cm

## PODŁOGI NA STROPIE (S)

S1	Ceramiczna basenowa	
	1. Płytki ceramiczne basenowe, na elastycznej wodoodpornej masie klejowej 2. Jastrych betonowy zbrojony 3. 2 x papa zgrzewana 4. Beton spadkowy 4. Strop żelbetowy nośny	2,5 cm 4 cm 1 cm 0-2,5 cm wg proj.
S2	Gres	
	1. Gres na zaprawie klejowej 2. Strop żelbetowy nośny	2,5 cm wg proj.
S3	Beton	
	1. Beton zatarty na gładko impregnowany środkiem przeciwpływowym 2. Strop żelbetowy nośny	2,0 cm wg proj.

## PRZEGRODY ZEWN. PIONOWE (Z)

Z1	Ściana fundamentowa ocieplana	
	1. Folia tłoczona (np. Onduline) 2. Ocieplenie STYRODUR 3. Hydroizolacja powłokowa (+ papa zgrzewana - w piwnicy) 4. Ściana żelbetowa lub murowana z bloczków betonowych	6 cm
Z2	Ściana fundamentowa nieocieplana	
	1. Folia tłoczona (np. Onduline) 2. Hydroizolacja powłokowa (+ papa zgrzewana - w piwnicy) 3. Ściana żelbetowa lub murowana z bloczków betonowych wg. proj. konstr.	
Z3	Cokół	
	1. Płytki ceramiczne na zbrojonej zapr. klejowej wg technologii 2. Ocieplenie STYRODUR 3. Hydroizolacja powłokowa (+ papa zgrzewana - w piwnicy) 4. Ściana żelbetowa lub murowana z bloczków betonowych	3 cm 6 cm
Z4	Ściana tynkowa	
	1. Tynk mineralny cienkowarstwowy wg. technologii 2. Styropian w pasach międzyokiennych gr. 6 cm 3. Ściana murowana lub żelbetowa	0,5 cm 10 cm 15-25cm

## DACHY (D)

D1	Dach na płycie żelbetowej	
	1. Elastomerowa zgrzewalna papa bitumiczna wierzchniego krycia mocowana wg technologii 2. Wełna mineralna twarda 3. Paroizolacja - papa j.w. bez posypki 4. Beton spadkowy (grub. ponad 6cm wypełniacz arkuszami styropianu) 5. Płyta żelbetowa nośna (grubość wg proj. konstr.) 6. Tynk lub sufit podwieszany	1 cm 2 x 10 cm 0,4 cm
D2	Dach na konstrukcji drewnianej lub stalowej	
	1. Elastomerowa zgrzewalna papa wierzchniego krycia wg technologii 2. Wełna mineralna twarda 3. Paroizolacja - papa zgrzewana 4. Pokrycie nośne - blacha trapez. wg proj. konstr. na płacziach 5. Sufit podwieszany	1 cm 2 x 10 cm 0,4 cm wg proj.
D3	Dach nad wieżą zjeżdżalni i wyrzutnią	
	1. Elastomerowa zgrzewalna papa wierzchniego krycia wg technologii 2. Wełna mineralna twarda (nad wyrzutnią 10 cm) 3. Paroizolacja - papa zgrzewana 4. Pokrycie nośne - blacha trapezowa 5. Blacha w kolorze srebrnym lub beżowym (nad wieżą zjeżdżalni)	1 cm 15 cm 0,4 cm 10 cm

## PAWEŁ TIEPŁOW - PRACOWNIA PROJEKTOWA

04-302 Warszawa, ul. Osowska 27 m.5 tel. fax: (22) 612 47 11  
kom. 0-608-052-956 e-mail: tiepłow@wp.pl

## INWESTOR:

### URZĄD GMINY USTRONIE MORSKIE

ul. Bolesława Chrobrego 68 78-111 Ustronie Morskie

## TEMAT:

### CENTRUM SPORTOWO-REKREACYJNE w Ustroniu Morskim ul. Wojska Polskiego ETAP I - ZESPÓŁ BASENOWY KRYTA PŁYWALNIA

GLÓWNY PROJEKTANT: nr upr. St-884/87 PODPIS  
arch. PAWEŁ TIEPŁOW

PROJEKTANCI:  
E. Grabowska, M. Sztompka

SPRAWDZIŁ: nr upr. St-713/86 PODPIS  
arch. SZYMON WIERZBICKI

BRANŻA: ARCHITEKTURA DATA: 09.2006


FAZA: PROJEKT WYKONAWCZY SKALA: 1 : 100

NAZWA RYSUNKU: NR RYSUNKU:

**Przekrój C-C AB-8**

# PRZEREK RÓJ DD

UWAGI:  
Patrz rys. AB-2

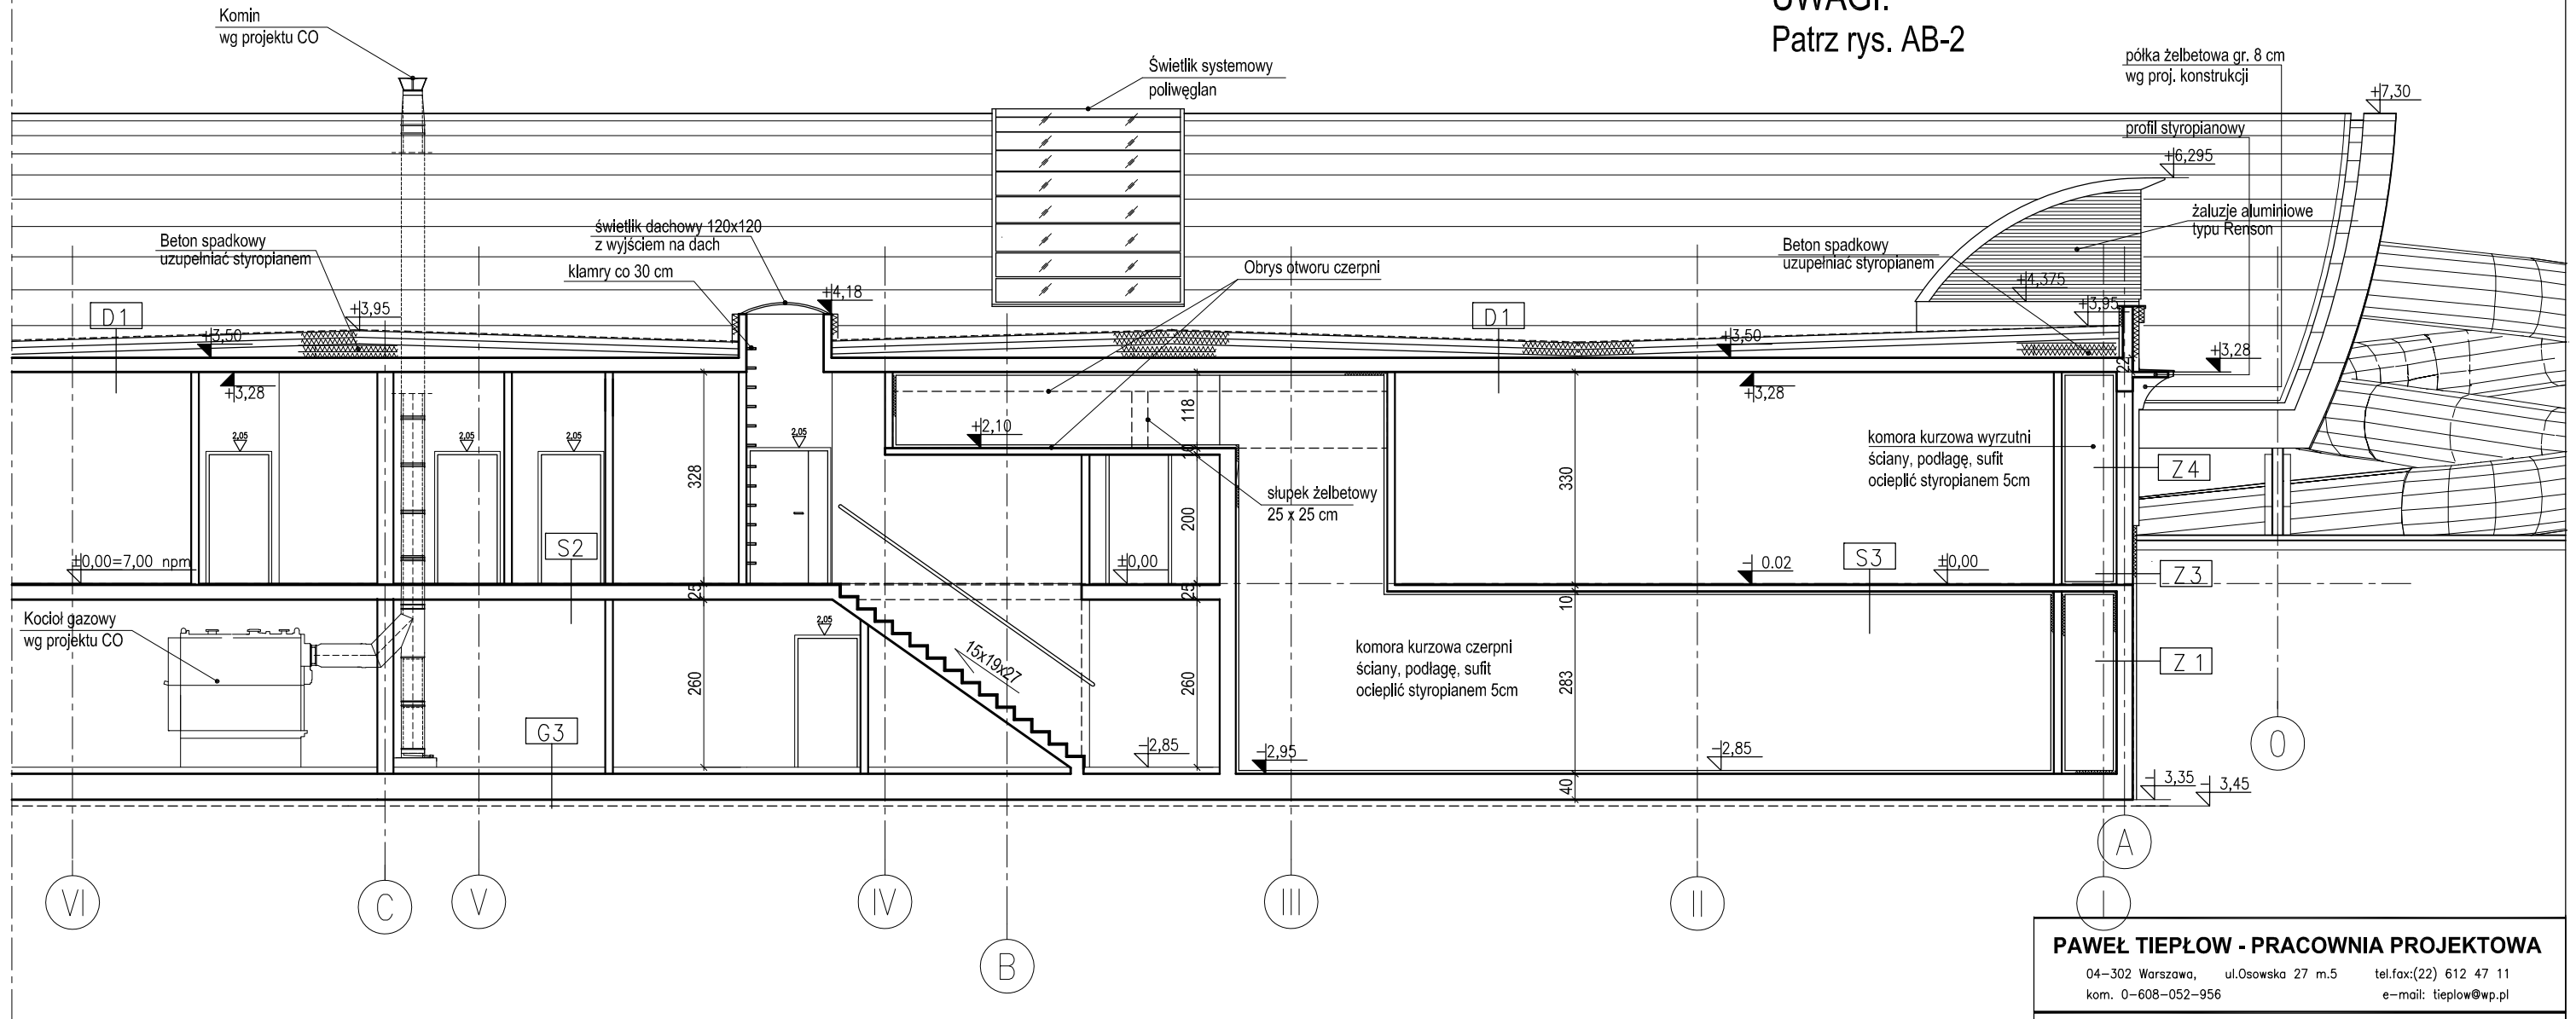

## PODŁOGI NA GRUNCIE (G)

G1	Gres (30x30, silk, monokolor)	
	1. Gres 2. Jastrych betonowy B20, zbrojony fi8 15x15 3. Przekładka posłizgowa 2x folia PE 4. Termoizolacja - styropian 5. Hydroizolacja, 2x papa zgrzewana 6. Podbudowa z betonu B20 7. Piasek ubity	2 cm 6 cm - 6 cm 1 cm 15 cm 20 cm
G2	Ceramika bas./gres wg oznaczeń na rzucie spadkowa z grzaniem podłogowym	
	1. Ceramika basenowa / gres na zaprawie wodoodpornej 2. Jastrych betonowy B20, zbrojony, spadkowy z grzaniem podł. 3. Przekładka posłizgowa 2x folia PE 4. Termoizolacja - styrodur 5. Hydroizolacja, 2x papa zgrzewana 6. Podbudowa z betonu B20 7. Piasek ubity	2 cm 4-6 cm - 8 cm 1 cm 15 cm 20 cm
G3	Betonowa - piwnice	
	1. Jastrych betonowy spadkowy zatarty na gładko impregnowany środkiem przeciwpylowym 2. Płyta fundamentowa	8-10 cm 40 cm
G6	Wykładzina dywanowa	
	1. Wykładzina dywanowa na szklicie samopoziomującej się 2. - 7. jak w G	2 cm

## PODŁOGI NA STROPIE (S)

S1	Ceramiczna basenowa	
	1. Płytki ceramiczne basenowe, na elastycznej wodoodpornej masie klejowej 2. Jastrych betonowy zbrojony 3. 2 x papa zgrzewana 4. Beton spadkowy 4. Strop żelbetowy nośny	2,5 cm 4 cm 1 cm 0-2,5 cm wg proj.
S2	Gres	
	1. Gres na zaprawie klejowej 2. Strop żelbetowy nośny	2,5 cm wg proj.
S3	Beton	
	1. Beton zatarty na gładko impregnowany środkiem przeciwpylowym 2. Strop żelbetowy nośny	2,0 cm wg proj.

## PRZEGRODY ZEWN. PIONOWE (Z)

Z1	Ściana fundamentowa ocieplana	
	1. Folia tłoczona (np. Onduline) 2. Ocieplenie STYRODUR 3. Hydroizolacja powłokowa (+ papa zgrzewana - w piwnicy) 4. Ściana żelbetowa lub murowana z bloczków betonowych	6 cm
Z2	Ściana fundamentowa nieocieplana	
	1. Folia tłoczona (np. Onduline) 2. Hydroizolacja powłokowa (+ papa zgrzewana - w piwnicy) 3. Ściana żelbetowa lub murowana z bloczków betonowych wg. proj. konstr.	
Z3	Cokół	
	1. Płytki ceramiczne na zbrojonej zapr. klejowej wg technologii 2. Ocieplenie STYRODUR 3. Hydroizolacja powłokowa (+ papa zgrzewana - w piwnicy) 4. Ściana żelbetowa lub murowana z bloczków betonowych	3 cm 6 cm
Z4	Ściana tynkowa	
	1. Tynk mineralny cienkowarstwowy wg. technologii 2. Styropian w pasach międzyokiennych gr. 6 cm 3. Ściana murowana lub żelbetowa	0,5 cm 10 cm 15-25cm

## DACHY (D)

D1	Dach na płycie żelbetowej	
	1. Elastomerowa zgrzewalna papa bitumiczna wierzchniego krycia mocowana wg technologii 2. Wełna mineralna twarda 3. Paroizolacja - papa j.w. bez posypki 4. Beton spadkowy (grub. ponad 6cm wypełniać arkuszami styropianu) 5. Płyta żelbetowa nośna (grubość wg proj. konstr.) 6. Tynk lub sufit podwieszany	1 cm 2 x 10 cm 0,4 cm
D2	Dach na konstrukcji drewnianej lub stalowej	
	1. Elastomerowa zgrzewalna papa wierzchniego krycia wg technologii 2. Wełna mineralna twarda 3. Paroizolacja - papa zgrzewana 4. Pokrycie nośne - blacha trapez. wg proj. konstr. na płacach 5. Sufit podwieszany	1 cm 2 x 10 cm 0,4 cm wg proj.
D3	Dach nad wieżą zjeżdżalni i wyrzutnią	
	1. Elastomerowa zgrzewalna papa wierzchniego krycia wg technologii 2. Wełna mineralna twarda (nad wyrzutnią 10 cm) 3. Paroizolacja - papa zgrzewana 4. Pokrycie nośne - blacha trapezowa 5. Blacha w kolorze srebrnym lub beżowym (nad wieżą zjeżdżalni)	1 cm 15 cm 0,4 cm 10 cm

## PAWEŁ TIEPŁOW - PRACOWNIA PROJEKTOWA

04-302 Warszawa, ul.Osowska 27 m.5 tel.fax:(22) 612 47 11  
kom. 0-608-052-956 e-mail: tiepłow@wp.pl

## INWESTOR:

### URZĄD GMINY USTRONIE MORSKIE

ul. Bolesława Chrobrego 68 78-111 Ustronie Morskie

## TEMAT:

### CENTRUM SPORTOWO-REKREACYJNE w Ustroniu Morskim ul. Wojska Polskiego ETAP I - ZESPÓŁ BASENOWY KRYTA PŁYWALNIA

GŁÓWNY PROJEKTANT: nr upr. St-884/87 PODPIS  
arch. PAWEŁ TIEPŁOW

PROJEKTANCI:  
E.Grabowska, M.Sztompka

SPRAWDZIŁ: nr upr. St-713/86 PODPIS  
arch. SZYMON WIERZBICKI

BRANŻA: ARCHITEKTURA DATA:  
09.2006


FAZA: PROJEKT WYKONAWCZY SKALA:  
1 : 100

NAZWA RYSUNKU: NR RYSUNKU:

**Przekrój D-D AB-9**

# PRZREKRÓJ EE

UWAGI:  
Patrz rys. AB-2

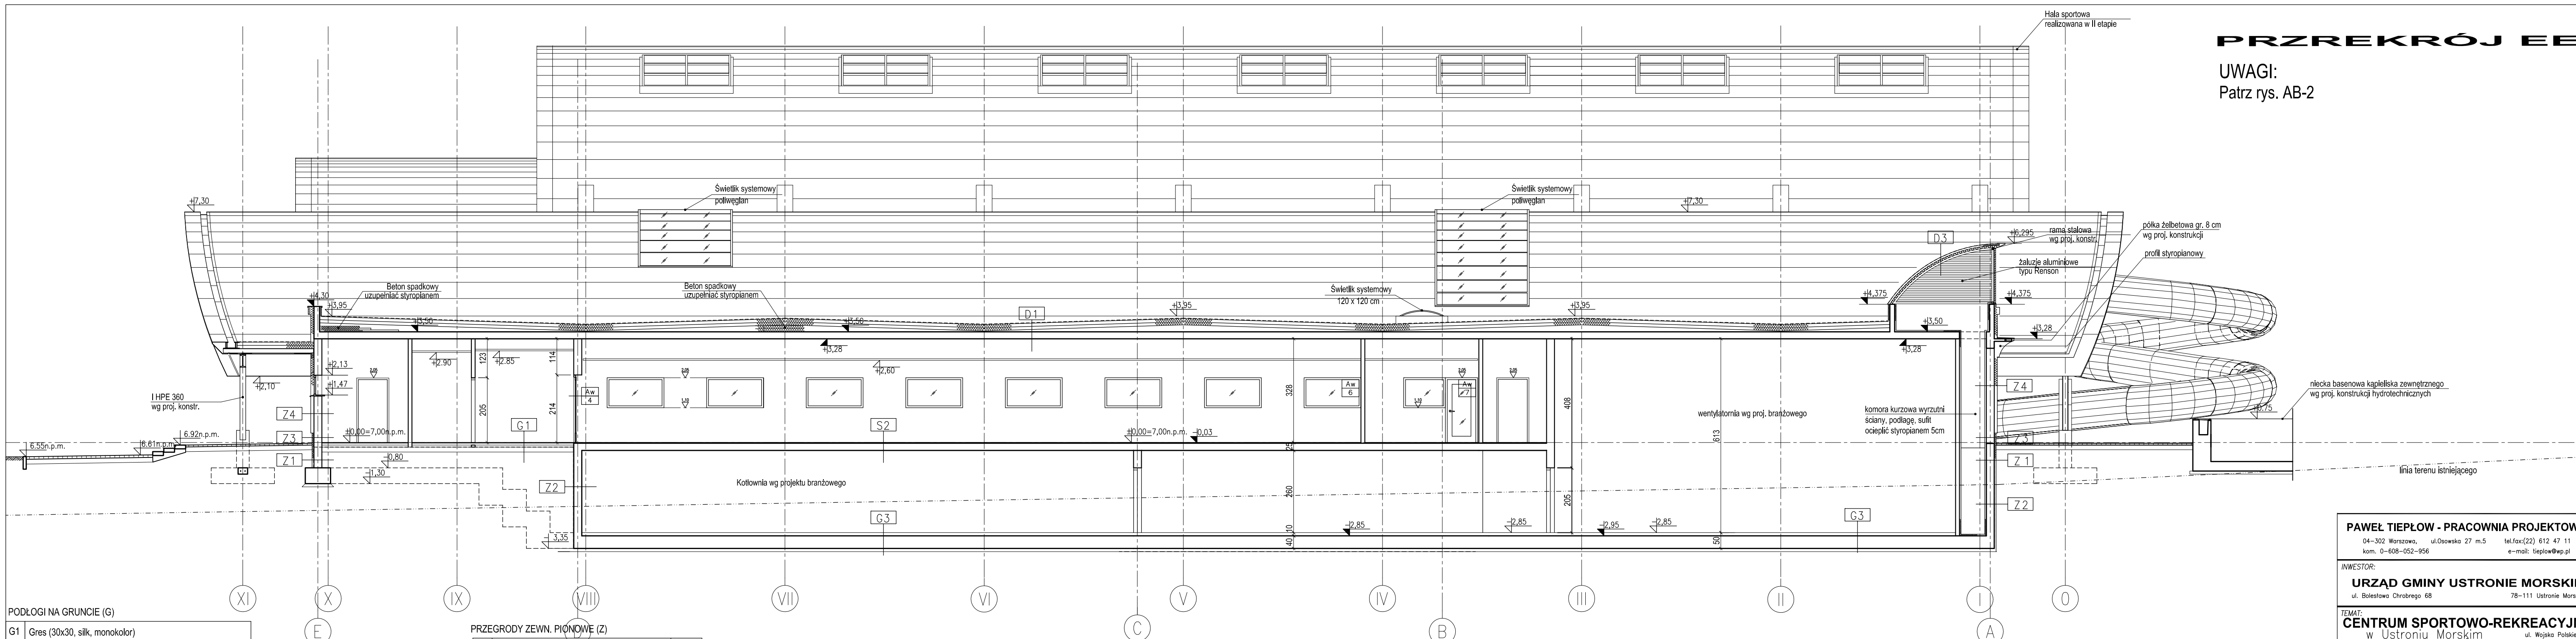

**PODŁOGI NA GRUNCIE (G)**

<b>G1</b> Gres (30x30, silk, monokolor)	
1. Gres	2 cm
2. Jastnych betonowy B20, zbrojony Ø8 15x15	6 cm
3. Przekładka posłizgowa 2x folia PE	-
4. Termoizolacja - styropian	6 cm
5. Hydroizolacja, 2x papa zgrzewana	1 cm
6. Podbudowa z betonu B20	15 cm
7. Piasek ubity	20 cm
<b>G2</b> Ceramika bas./gres wg oznaczeń na rzucie spadkowy z graniem podogowym	
1. Ceramika basenowa / gres na zaprawie wodoodpornej	2 cm
2. Jastnych betonowy B20, zbrojony, spadkowy z graniem podl.	4-6 cm
3. Przekładka posłizgowa 2x folia PE	-
4. Termoizolacja - styrodur	8 cm
5. Hydroizolacja, 2x papa zgrzewana	1 cm
6. Podbudowa z betonu B20	15 cm
7. Piasek ubity	20 cm
<b>G3</b> Betonowa - piwnice	
1. Jastnych betonowy spadkowy zatarty na gładko impregnowany środkiem przedwyplywowym	8-10 cm
2. Płyta fundamentowa	40 cm
<b>G6</b> Wykładzina dywanowa	
1. Wykładzina dywanowa na szklidzie samopoziomującej się	2 cm
2. - 7. jak w G	

**PODŁOGI NA STROPIE (S)**

<b>S1</b> Ceramika basenowa	
1. Płytki ceramiczne basenowe, na elastycznej wodoodpornej masce klejowej	2,5 cm
2. Jastnych betonowy zbrojony	4 cm
3. 2 x papa zgrzewana	1 cm
4. Beton spadkowy	0-2,5 cm wg proj.
5. Strop żelbetowy nośny	
<b>S2</b> Gres	
1. Gres na zaprawie klejowej	2,5 cm
2. Strop żelbetowy nośny	wg proj.
<b>S3</b> Beton	
1. Beton zatarty na gładko impregnowany środkiem przedwyplywowym	2,0 cm
2. Strop żelbetowy nośny	wg proj.

**PRZEGRODY ZEWN. PIONOWE (Z)**

<b>Z1</b> Sciana fundamentowa ocieplana	
1. Folia lizyczna (np. Onduline)	6 cm
2. Ocieplenie STYRODUR	
3. Hydroizolacja powłokowa (+ papa zgrzewana - w piwnicy)	
4. Sciana żelbetowa lub murowana z bloczków betonowych	
<b>Z2</b> Sciana fundamentowa nieocieplana	
1. Folia lizyczna (np. Onduline)	
2. Hydroizolacja powłokowa (+ papa zgrzewana - w piwnicy)	
3. Sciana żelbetowa lub murowana z bloczków betonowych wg proj. konstr.	
<b>Z3</b> Cokół	
1. Płytki ceramiczne na zbrojonej zapr. klejowej wg technologii	3 cm
2. Ocieplenie STYRODUR	6 cm
3. Hydroizolacja powłokowa (+ papa zgrzewana - w piwnicy)	
4. Sciana żelbetowa lub murowana z bloczków betonowych	
<b>Z4</b> Sciana tynkowana	
1. Tynk mineralny cienkowarstwowy wg technologii	0,5 cm
2. Styropian w pasach międzyokiennej gr. 6 cm	10 cm
3. Sciana murowana lub żelbetowa	15-25cm

**DACHY (D)**

<b>D1</b> Dach na płycie żelbetowej	
1. Elastomerowa zgrzewalna papa bitumiczna wierzchniego krycia mocowana wg technologii	1 cm
2. Wełna mineralna twarda	2 x 10 cm
3. Paroizolacja - papa j.w. bez posypki	0,4 cm
4. Beton spadkowy (grub. ponad 6cm wypełniacz arkuszami styropianu)	
5. Płyta żelbetowa nośna (grubość wg proj. konstr.)	
6. Tynk lub sufit podwieszany	
<b>D2</b> Dach na konstrukcji drewnianej lub stalowej	
1. Elastomerowa zgrzewalna papa wierzchniego krycia wg technologii	1 cm
2. Wełna mineralna twarda	2 x 10 cm
3. Paroizolacja - papa zgrzewana	0,4 cm
4. Pokrycie nośne - blacha trapez. wg proj. konstr. na płatwach	
5. Sufit podwieszany	wg proj.
<b>D3</b> Dach nad wieżą zjeżdżalni i wyrzutnią	
1. Elastomerowa zgrzewalna papa wierzchniego krycia wg technologii	1 cm
2. Wełna mineralna twarda (nad wyrzutnią 10 cm)	15 cm
3. Paroizolacja - papa zgrzewana	0,4 cm
4. Pokrycie nośne - blacha trapezowa	10 cm
5. Blacha w kolorze srebrnym lub beżowym (nad wieżą zjeżdżalni)	

**PAWEŁ TIEPŁOW - PRACOWNIA PROJEKTOWA**  
04-302 Warszawa, ul.Osowska 27 m.5 tel.fax:(22) 612 47 11  
kom. 0-608-052-956 e-mail: tiepłow@wp.pl

**INWESTOR:**  
**URZĄD GMINY USTRONIE MORSKIE**  
ul. Bolesława Chrobrego 68 78-111 Ustronie Morskie

**TEMAT:**  
**CENTRUM SPORTOWO-REKREACYJNE** ul. Wojska Polskiego  
w Ustroniu Morskim  
**ETAP I - ZESPÓŁ BASENOWY**  
**KRYTA PŁYWAŁNIA**

**GLÓWNY PROJEKTANT:** nr upr. SI-884/87 **PODPIS:**  
arch. PAWEŁ TIEPŁOW

**PROJEKTANCI:**  
E.Grobowska, M.Sztompka

**SPRAWDZIŁ:** nr upr. SI-713/86 **PODPIS:**  
arch. SZYMON WIERZBICKI


**BRANŻA:** ARCHITEKTURA **DATA:** 09.2006

**FAZA:** PROJEKT WYKONAWCZY **SKALA:** 1 : 100

**NAZWA RYSUNKU:** **NR RYSUNKU:**  
**Przekrój E-E AB-10**

# PRZEREK RÓJ FF

UWAGI:  
Patrz rys. AB-2

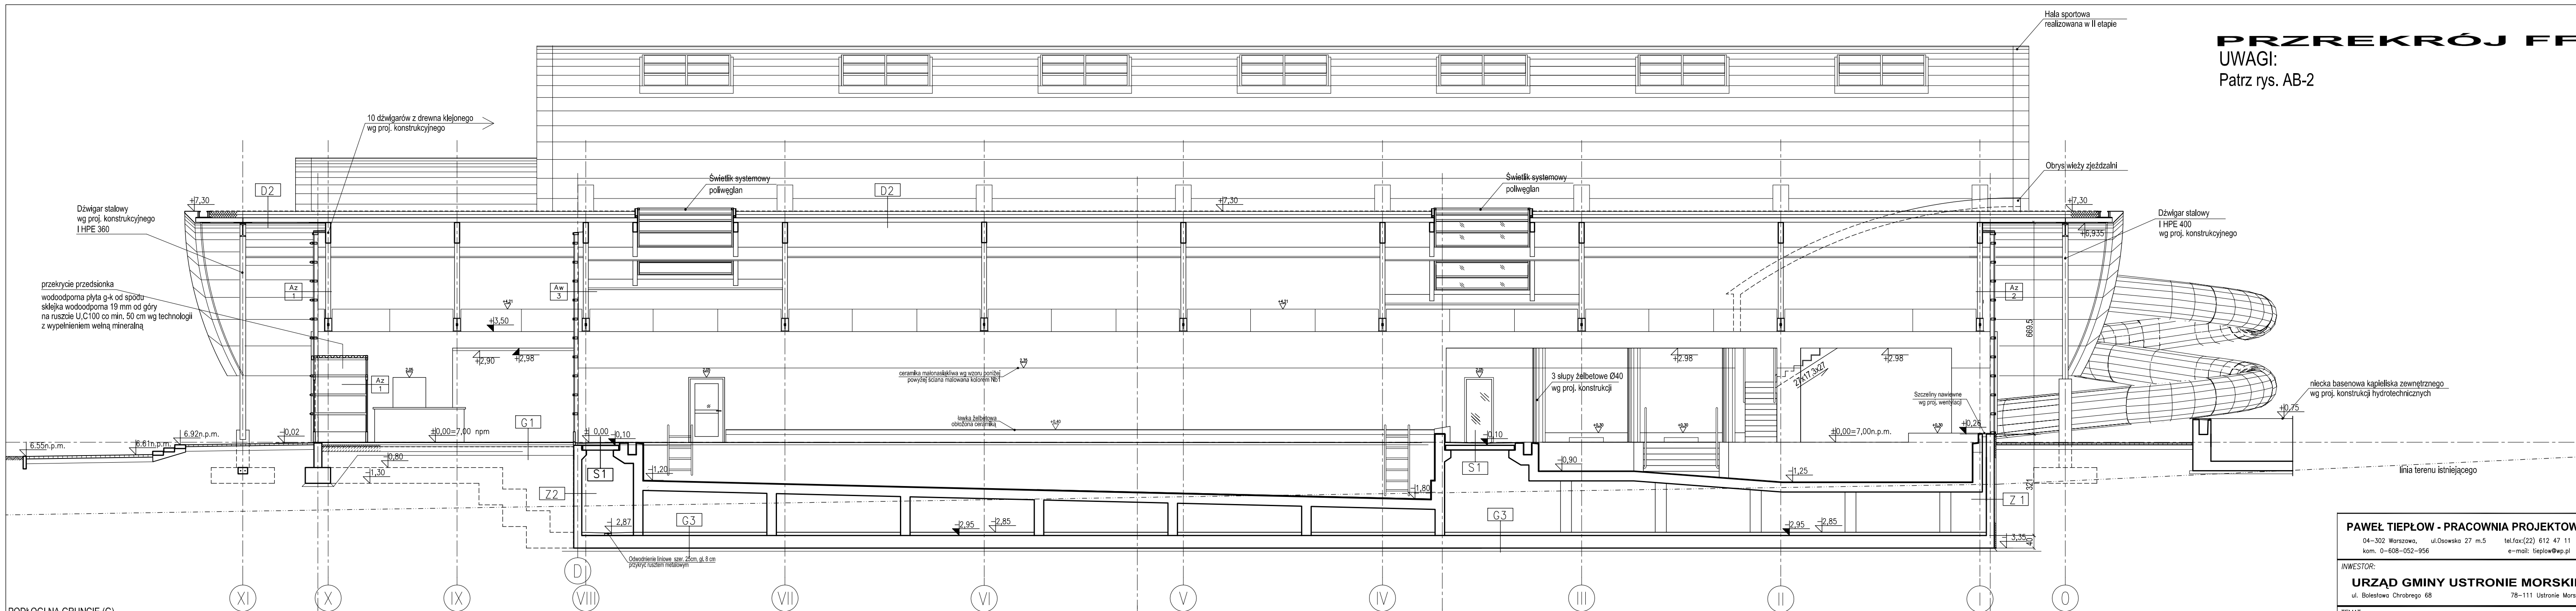

## PODŁOGI NA GRUNCIE (G)

<b>G1</b>	Gres (30x30, silk, monokolor)	
	1. Gres	2 cm
	2. Jastych betonowy B20, zbrojony Ø8 15x15	6 cm
	3. Przekładka posłizgowa 2x folia PE	6 cm
	4. Termoizolacja - styropian	1 cm
	5. Hydroizolacja, 2x papa zgrzewana	15 cm
	6. Podbudowa z betonu B20	20 cm
	7. Piasek ubity	
<b>G2</b>	Ceramika bas./gres wg oznaczeń na rzucie spadkowy z grzanem podłogowym	
	1. Ceramika basenowa / gres na zaprawie wodoodpornej	2 cm
	2. Jastych betonowy B20, zbrojony, spadkowy z grzanem podł.	4-6 cm
	3. Przekładka posłizgowa 2x folia PE	1 cm
	4. Termoizolacja - styrodur	8 cm
	5. Hydroizolacja, 2x papa zgrzewana	1 cm
	6. Podbudowa z betonu B20	15 cm
	7. Piasek ubity	20 cm
<b>G3</b>	Betonowa - piwnice	
	1. Jastych betonowy spadkowy zatarty na gładko impregnowany środkiem przedwyplywowym	8-10 cm
	2. Płyta fundamentowa	40 cm
<b>G6</b>	Wykładzina dywanowa	
	1. Wykładzina dywanowa na szklidzie samopoziomującej się	
	2. 7-jak w G	2 cm

## PODŁOGI NA STROPIE (S)

<b>S1</b>	Ceramika basenowa	
	1. Płytki ceramiczne basenowe, na elastycznej wodoodpornej masce klejowej	2,5 cm
	2. Jastych betonowy zbrojony	4 cm
	3. 2 x papa zgrzewana	1 cm
	4. Beton spadkowy	0-2,5 cm wg proj.
	4. Strop żelbetonowy nośny	
<b>S2</b>	Gres	
	1. Gres na zaprawie klejowej	2,5 cm wg proj.
	2. Strop żelbetonowy nośny	
<b>S3</b>	Beton	
	1. Beton zatarty na gładko impregnowany środkiem przedwyplywowym	2,0 cm wg proj.
	2. Strop żelbetonowy nośny	


## PRZEGRODY ZEWN. PIONOWE (Z)

<b>Z1</b>	Sciana fundamentowa ocieplana	
	1. Folia lizyczna (np. Onduline)	6 cm
	2. Ocieplenie STYRODUR	
	3. Hydroizolacja powłokowa (+ papa zgrzewana - w piwnicy)	
	4. Sciana żelbetonowa lub murowana z bloczków betonowych	
<b>Z2</b>	Sciana fundamentowa nieocieplana	
	1. Folia lizyczna (np. Onduline)	
	2. Hydroizolacja powłokowa (+ papa zgrzewana - w piwnicy)	
	3. Sciana żelbetonowa lub murowana z bloczków betonowych wg. proj. konstr.	
<b>Z3</b>	Cokół	
	1. Płytki ceramiczne na zbrojonej zapr. klejowej wg technologii	3 cm
	2. Ocieplenie STYRODUR	6 cm
	3. Hydroizolacja powłokowa (+ papa zgrzewana - w piwnicy)	
	4. Sciana żelbetonowa lub murowana z bloczków betonowych	
<b>Z4</b>	Sciana tynkowana	
	1. Tynk mineralny cienkowarstwowy wg. technologii	0,5 cm
	2. Styroplon w pasach międzyokiennej gr. 6 cm	10 cm
	3. Sciana murowana lub żelbetonowa	15-25cm

## DACHY (D)

<b>D1</b>	Dach na płycie żelbetonowej	
	1. Elastomerowa zgrzewalna papa bitumiczna wierzchniego krycia mocowana wg technologii	1 cm
	2. Wełna mineralna twarda	2 x 10 cm
	3. Paroizolacja - papa j.w. bez posypki	0,4 cm
	4. Beton spadkowy (grub. ponad 6cm wypełniać arkuszami styropianu)	
	5. Płyta żelbetonowa nośna (grubość wg proj. konstr.)	
	6. Tynk lub sufit podwieszany	
<b>D2</b>	Dach na konstrukcji drewnianej lub stalowej	
	1. Elastomerowa zgrzewalna papa wierzchniego krycia wg technologii	1 cm
	2. Wełna mineralna twarda	2 x 10 cm
	3. Paroizolacja - papa zgrzewana	0,4 cm
	4. Pokrycie nośne - blacha trapez. wg proj. konstr. na płatwach	
	5. Sufit podwieszany	
<b>D3</b>	Dach nad wieżą zjeżdżalni i wyrzutnią	
	1. Elastomerowa zgrzewalna papa wierzchniego krycia wg technologii	1 cm
	2. Wełna mineralna twarda (nad wyrzutnią 10 cm)	15 cm
	3. Paroizolacja - papa zgrzewana	0,4 cm
	4. Pokrycie nośne - blacha trapezowa	10 cm
	5. Blacha w kolorze srebrnym lub beżowym (nad wieżą zjeżdżalni)	

## Zasada układania płytek na ścianach basenu

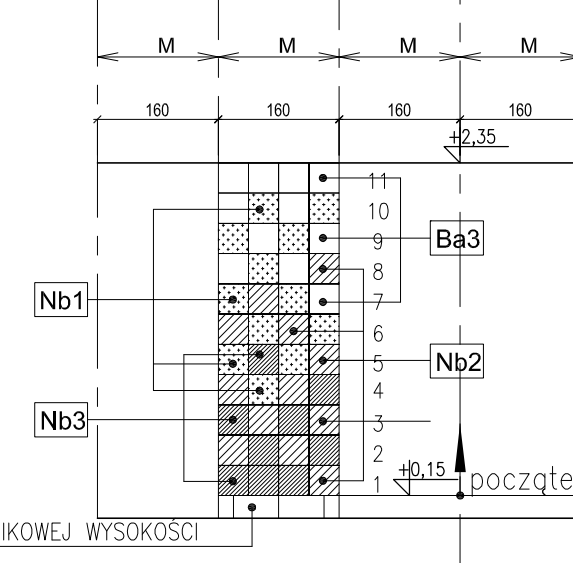

Na ścianach wieży zjeżdżalni płytki układać do pełnej wysokości  
Stosować się do uwag z rys. AWB-2

**PAWEŁ TIEPŁOW - PRACOWNIA PROJEKTOWA**  
04-302 Warszawa, ul. Osowska 27 m.5 tel. fax: (22) 612 47 11  
kom. 0-608-052-956 e-mail: tiepłow@wp.pl

INWESTOR:  
**URZĄD GMINY USTRONIE MORSKIE**  
ul. Bolesława Chrobrego 68 78-111 Ustronie Morskie


TEMAT:  
**CENTRUM SPORTOWO-REKREACYJNE w Ustroniu Morskim**  
**ETAP I - ZESPÓŁ BASENOWY KRYTA PŁYWAŁNIA**

GLÓWNY PROJEKTANT: nr upr. SI-884/87 PODPIS arch. PAWEŁ TIEPŁOW  
PROJEKTANCI: E.Grabowska, M.Sztompka  
SPRAWDZIŁ: nr upr. SI-713/86 PODPIS arch. SZYMON WIERZBICKI

BRANŻA: ARCHITEKTURA DATA: 09.2006  
FAZA: PROJEKT WYKONAWCZY SKALA: 1 : 100  
NAZWA RYSUNKU: NR RYSUNKU:  
**Przekrój F-F AB-11**

# PRZEREK RÓJ F-F'

UWAGI:  
Patrz rys. AB-2

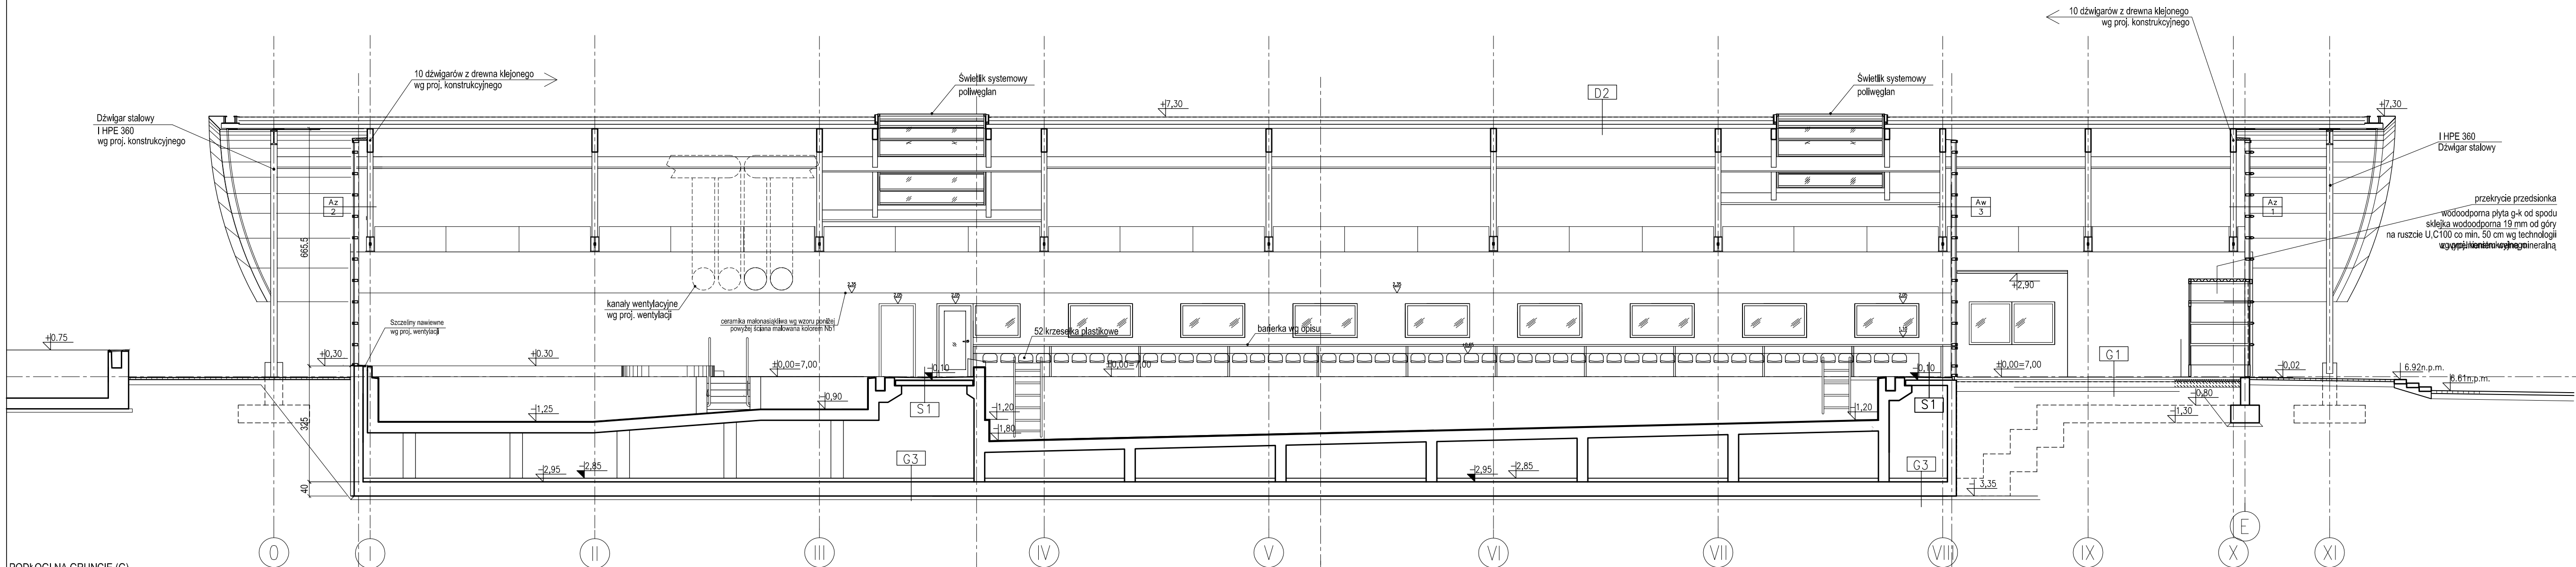

**PODŁOGI NA GRUNCIE (G)**

<b>G1</b> Gres (30x30, silk, monokolor)	
1. Gres	2 cm
2. Jastyż betonowy B20, zbrojony Ø8 15x15	6 cm
3. Przekładka posztykowa 2x folia PE	6 cm
4. Termoizolacja - styropian	1 cm
5. Hydroizolacja, 2x papa zgrzewana	15 cm
6. Podbudowa z betonu B20	20 cm
7. Piasek ubity	
<b>G2</b> Ceramika bas./gres wg oznaczeń na rzucie spadkowe z grzanem podogowym	
1. Ceramika basenowa / gres na zaprawie wodoodpornej	2 cm
2. Jastyż betonowy B20, zbrojony, spadkowy z grzanem podł.	4-6 cm
3. Przekładka posztykowa 2x folia PE	1 cm
4. Termoizolacja - styrodur	8 cm
5. Hydroizolacja, 2x papa zgrzewana	1 cm
6. Podbudowa z betonu B20	15 cm
7. Piasek ubity	20 cm
<b>G3</b> Betonowa - piwnice	
1. Jastyż betonowy spadkowy zatarty na gładko impregnowany środkiem przedwyplywowym	8-10 cm
2. Płyta fundamentowa	40 cm
<b>G6</b> Wykładzina dywanowa	
1. Wykładzina dywanowa na szklidzie samopoziomującej się	2 cm
2. - 7. jak w G	

**PODŁOGI NA STROPIE (S)**

<b>S1</b> Ceramyczna basenowa	
1. Płytki ceramiczne basenowe, na elastycznej wodoodpornej masce klejowej	2,5 cm
2. Jastyż betonowy zbrojony	4 cm
3. 2 x papa zgrzewana	1 cm
4. Beton spadkowy	0-2,5 cm wg proj.
5. Strop żelbetonowy nośny	
<b>S2</b> Gres	
1. Gres na zaprawie klejowej	2,5 cm wg proj.
2. Strop żelbetonowy nośny	
<b>S3</b> Beton	
1. Beton zatarty na gładko impregnowany środkiem przedwyplywowym	2,0 cm wg proj.
2. Strop żelbetonowy nośny	


**PRZEGRODY ZEWN. PIONOWE (Z)**

<b>Z1</b> Sciana fundamentowa ocieplana	
1. Folia lizyczna (np. Onduline)	
2. Ocieplenie STYRODUR	6 cm
3. Hydroizolacja powłokowa (+ papa zgrzewana - w piwnicy)	
4. Sciana żelbetowa lub murowana z bloczków betonowych	
<b>Z2</b> Sciana fundamentowa nieocieplana	
1. Folia lizyczna (np. Onduline)	
2. Hydroizolacja powłokowa (+ papa zgrzewana - w piwnicy)	
3. Sciana żelbetowa lub murowana z bloczków betonowych wg proj. konstr.	
<b>Z3</b> Cokół	
1. Płytki ceramiczne na zbrojonej zapr. klejowej wg technologii	3 cm
2. Ocieplenie STYRODUR	6 cm
3. Hydroizolacja powłokowa (+ papa zgrzewana - w piwnicy)	
4. Sciana żelbetowa lub murowana z bloczków betonowych	
<b>Z4</b> Sciana tynkowana	
1. Tynk mineralny cienkowarstwowy wg technologii	0,5 cm
2. Styropian w pasach międzyokiennych gr. 6 cm	10 cm
3. Sciana murowana lub żelbetowa	15-25cm

**DACHY (D)**

<b>D1</b> Dach na płycie żelbetonowej	
1. Elastomerowa zgrzewalna papa bitumiczna wierzchniego krycia mocowana wg technologii	1 cm
2. Wełna mineralna twarda	2 x 10 cm
3. Paroizolacja - papa j.w. bez posypki	0,4 cm
4. Beton spadkowy (grub. ponad 6cm wypełniona arkuszami styropianu)	
5. Płyta żelbetowa nośna (grubość wg proj. konstr.)	
6. Tynk lub sufit podwieszany	
<b>D2</b> Dach na konstrukcji drewnianej lub stalowej	
1. Elastomerowa zgrzewalna papa wierzchniego krycia wg technologii	1 cm
2. Wełna mineralna twarda	2 x 10 cm
3. Paroizolacja - papa zgrzewana	0,4 cm
4. Pokrycie nośne - blacha trapez. wg proj. konstr. na płatwach	
5. Sufit podwieszany	
<b>D3</b> Dach nad wieżą zjeżdżalni i wyrzutnią	
1. Elastomerowa zgrzewalna papa wierzchniego krycia wg technologii	1 cm
2. Wełna mineralna twarda (nad wyrzutnią 10 cm)	15 cm
3. Paroizolacja - papa zgrzewana	0,4 cm
4. Pokrycie nośne - blacha trapezowa	10 cm
5. Blacha w kolorze srebrnym lub beżowym (nad wieżą zjeżdżalni)	

Zasada układania płytek na ścianach basenu

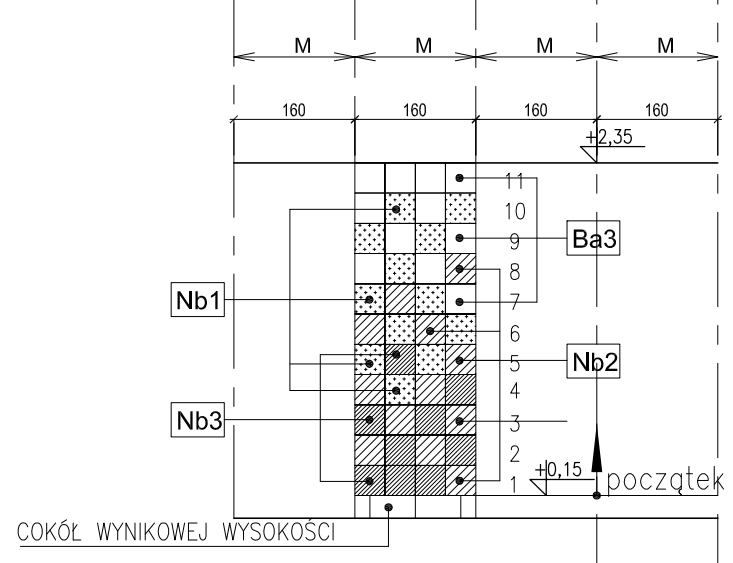

Stosować się do uwag z rys. AWB-2

**PAWEŁ TIEPŁOW - PRACOWNIA PROJEKTOWA**  
04-302 Warszawa, ul. Osowska 27 m.5 tel. fax: (22) 612 47 11  
kom. 0-608-052-956 e-mail: tiepłow@wp.pl

**INWESTOR:**  
**URZĄD GMINY USTRONIE MORSKIE**  
ul. Bolesława Chrobrego 68 78-111 Ustronie Morskie

**TEMAT:**  
**CENTRUM SPORTOWO-REKREACYJNE** ul. Wojska Polskiego  
w Ustroniu Morskim  
**ETAP I - ZESPÓŁ BASENOWY**  
**KRYTA PŁYWALNIA**

**GLÓWNY PROJEKTANT:** nr upr. SI-884/87 **PODPIS**  
arch. PAWEŁ TIEPŁOW

**PROJEKTANCI:**  
E.Grabowska, M.Sztompka

**SPRAWDZIŁ:** nr upr. SI-713/86 **PODPIS**  
arch. SZYMON WIERZBICKI


**BRANŻA:** ARCHITEKTURA **DATA:** 09.2006

**FAZA:** PROJEKT WYKONAWCZY **SKALA:** 1 : 100

**NAZWA RYSUNKU:** **NR RYSUNKU:**  
**Przekrój F-F AB-12**

# PRZEREK RÓJ GG

UWAGI:  
Patrz rys. AB-2

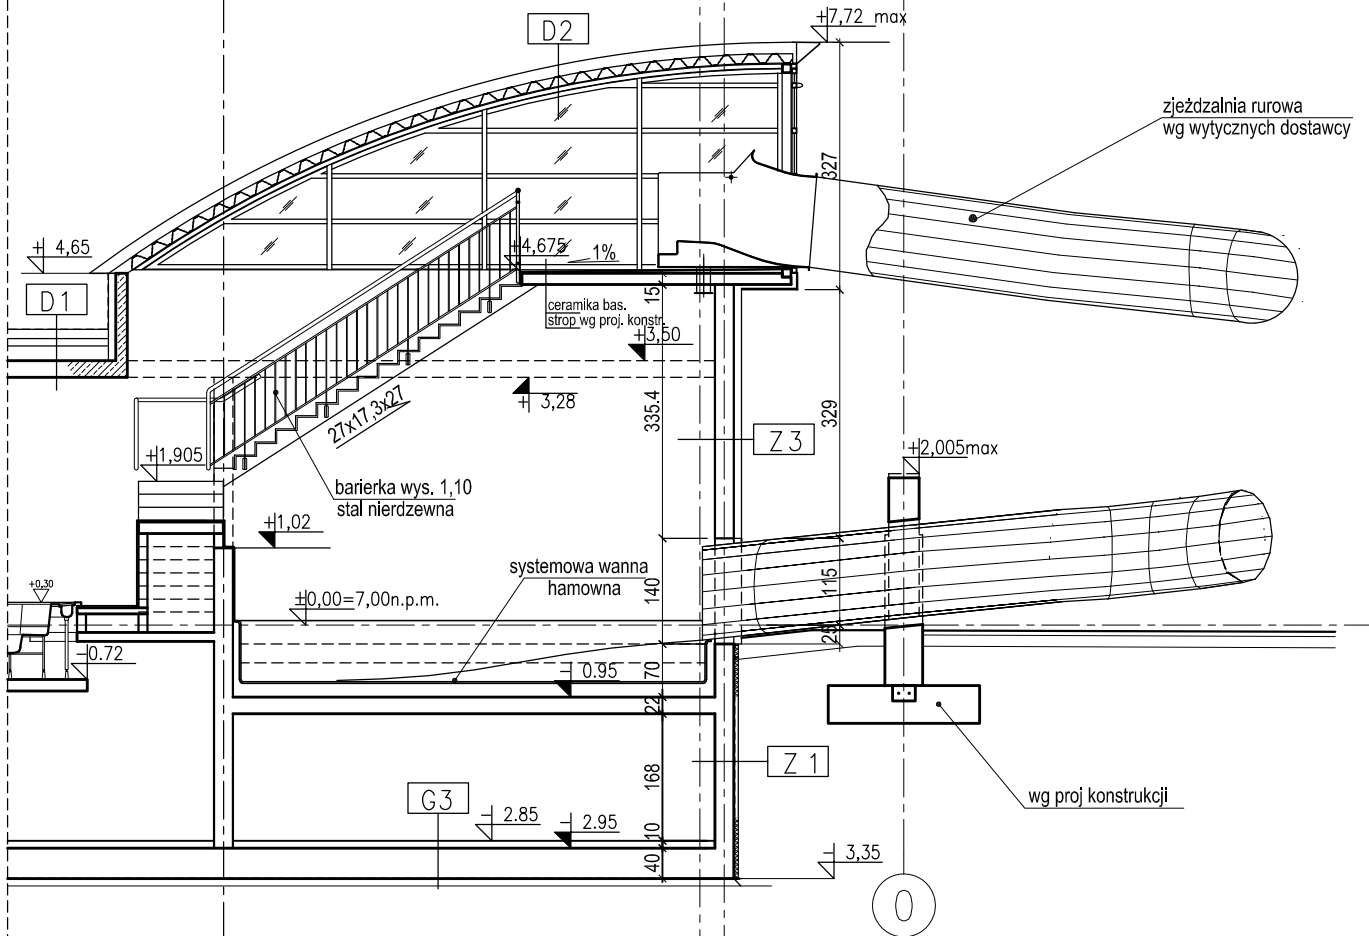

## PAWEŁ TIEPŁOW - PRACOWNIA PROJEKTOWA

04-302 Warszawa, ul. Osowska 27 m.5 tel. fax: (22) 612 47 11  
kom. 0-608-052-956 e-mail: tiepłow@wp.pl

INWESTOR:

## URZĄD GMINY USTRONIE MORSKIE

ul. Bolesława Chrobrego 68

78-111 Ustronie Morskie

TEMAT:

## CENTRUM SPORTOWO-REKREACYJNE w Ustroniu Morskim ul. Wojska Polskiego ETAP I - ZESPÓŁ BASENOWY KRYTA PŁYWALNIA

GLÓWNY PROJEKTANT: nr upr. St-884/87 PODPIS  
arch. PAWEŁ TIEPŁOW

PROJEKTANCI:  
E. Grabowska, M. Sztompka

SPRAWDZIŁ: nr upr. St-713/86 PODPIS  
arch. SZYMON WIERZBICKI

BRANŻA: ARCHITEKTURA

DATA:  
09.2006

FAZA: PROJEKT WYKONAWCZY

SKALA:  
1 : 100


NAZWA RYSUNKU:

# Przekrój G-G

NR RYSUNKU:

# AB-13

# ELEWACJA WEJŚCIOWA - PÓŁNOCNA

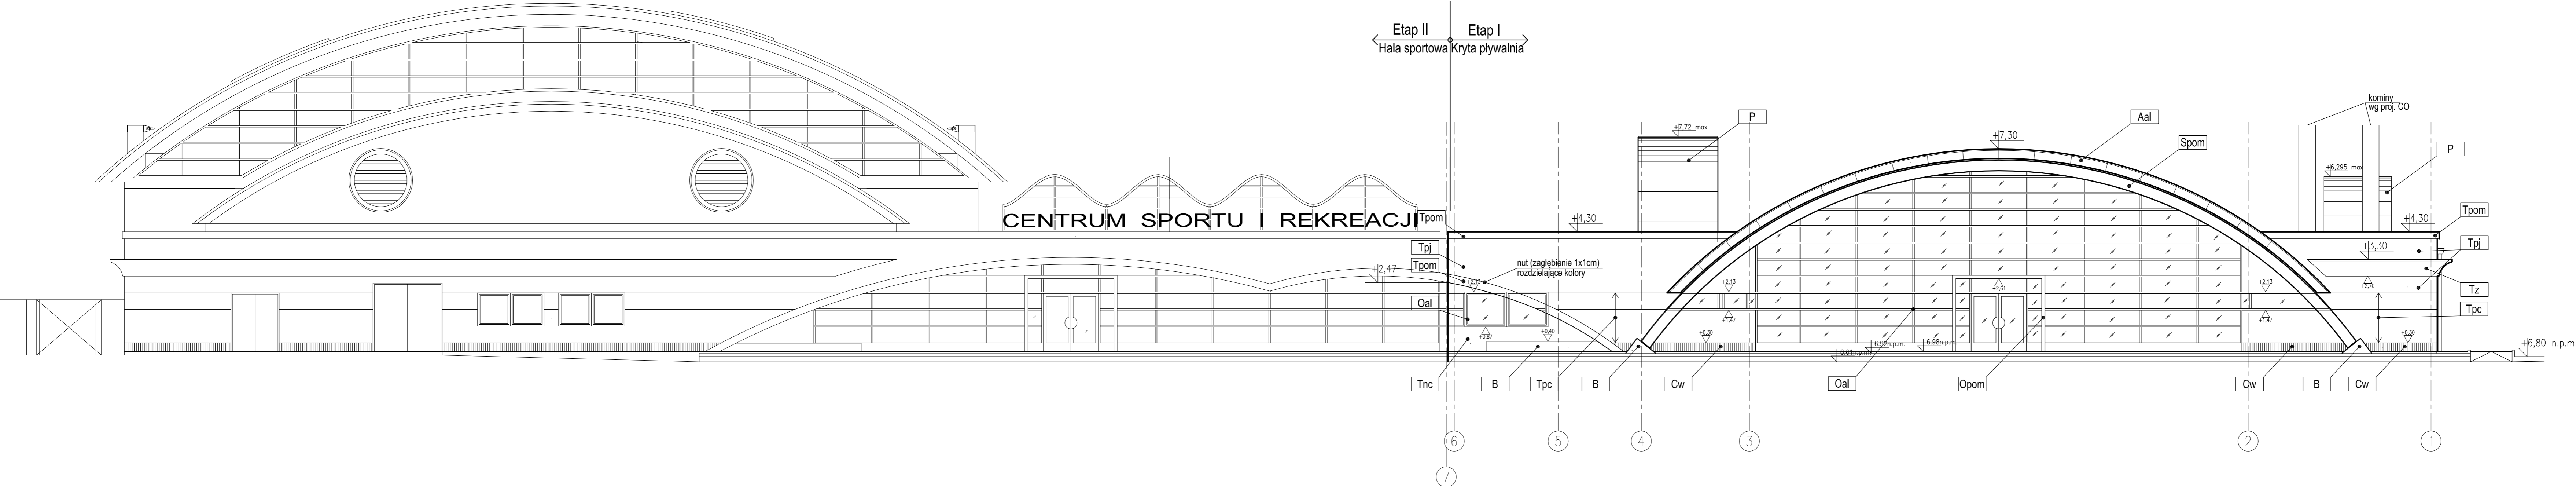

## LEGENDA MATERIAŁÓW ELEWACYJNYCH

A	blacha aluminiowa
B	beton
C	płytki ceramiczne
D	drewno w kolorze naturalnym
P	papa - kolor szary
O	ślusarka okienna
OP	okna - poliwęglan
S	elementy ślusarki
T	tynek cienkowarstwowy
Z	zaluże aluminiowe typu Renson

## LEGENDA KOLORYSTYKI

al	kolor aluminium
nc	niebieski ciemny
nf	niebieski-fioletowy
pc	piaskowy ciemny (żółto beżowy)
pj	piaskowy jasny (żółto beżowy)
pom	pomarańczowy
w	wiśniowy
z	zielony

**PAWEŁ TIEPŁOW - PRACOWNIA PROJEKTOWA**  
 04-302 Warszawa, ul. Osowska 27 m.5 tel./fax:(22) 612 47 11  
 kom. 0-608-052-956 e-mail: tiepłow@wp.pl

**INWESTOR:**  
**URZĄD GMINY USTRONIE MORSKIE**  
 ul. Bolestawo Chrobrego 68 78-111 Ustronie Morskie

**TEMAT:**  
**CENTRUM SPORTOWO-REKREACYJNE**  
 w Ustroniu Morskim ul. Wojska Polskiego  
**ETAP I - ZESPÓŁ BASENOWY**  
**KRYTA PŁYWALNIA**

**GŁÓWNY PROJEKTANT:** nr upr. St-884/87 **PODPIS**  
 arch. PAWEŁ TIEPŁOW

**PROJEKTANCI:**  
 E.Grabowska, M.Sztompka

**SPRAWDZIŁ:** nr upr. St-713/86 **PODPIS**  
 arch. SZYMON WIERZBICKI

**BRANŻA:** ARCHITEKTURA **DATA:** 09.2006


**FAZA:** PROJEKT WYKONAWCZY **SKALA:** 1 : 100

**NAZWA RYSUNKU:** Elewacja północna wejściowa **NR RYSUNKU:** AB-15

- UWAGI:**
- Boniowanie uzyskiwać przez stosowanie odmiennej faktury tynku  
 Płaszczyzna podstawowa - tynk fakturowy (uzgodnić z projektantem),  
 tynk boni - gładki szer. 3cm
  - Szczegółową kolorystykę elewacji uzgodnić z projektantem po wyborze dostawców



# ELEWACJA ZACHODNIA

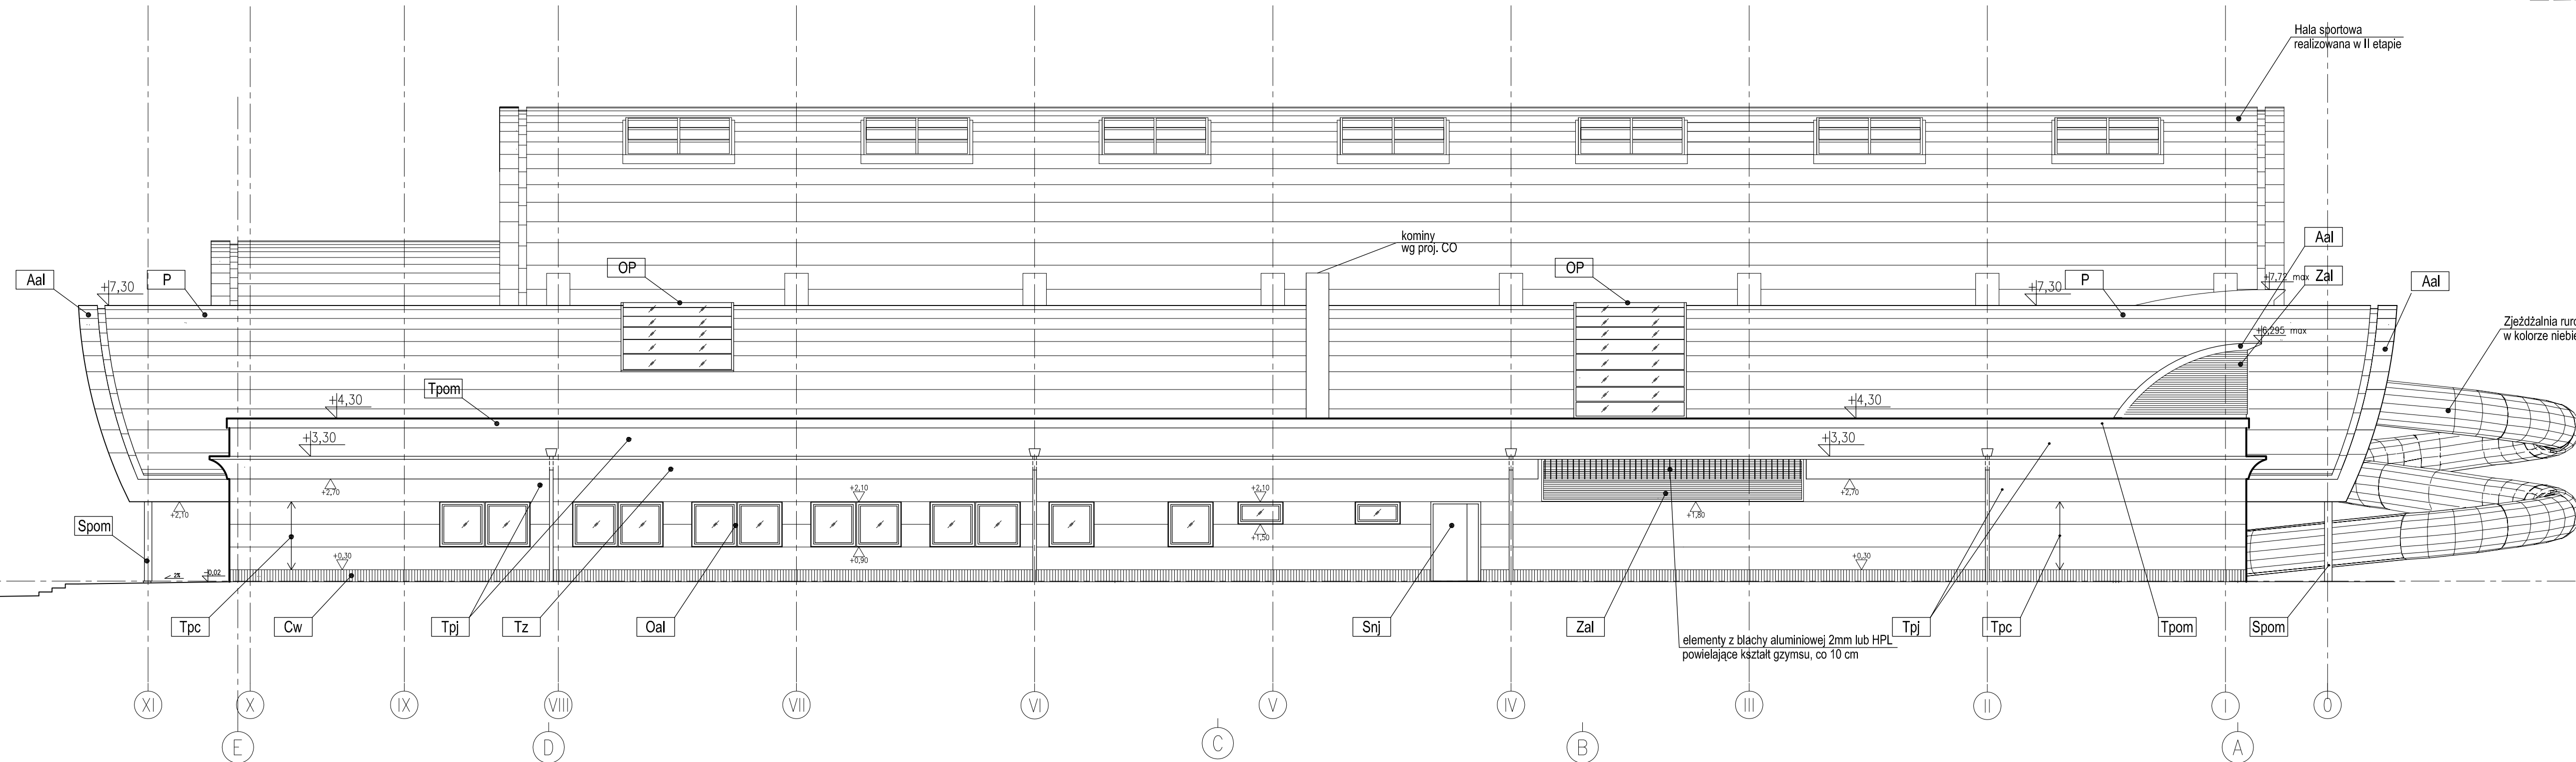

## LEGENDA MATERIAŁOW ELEWACYJNYCH

A	blacha aluminiowa
B	beton
C	plytki ceramiczne
D	drewno w kolorze naturalnym
P	papa - kolor szary
O	ślusarka okienna
OP	okna - poliwęglan
S	elementy ślusarki
T	tynek cienkowarstwowy
Z	zaluże aluminiowe typu Renson

## LEGENDA KOLORYSTYKI

al	kolor aluminium
nc	niebieski ciemny
nf	niebieski-fioletowy
pc	piaskowy ciemny (żółto beżowy)
pj	piaskowy jasny (żółto beżowy)
pom	pomarańczowy
w	wiśniowy
z	zielony

**PAWEŁ TIEPŁOW - PRACOWNIA PROJEKTOWA**  
 04-302 Warszawa, ul. Osowska 27 m.5 tel. fax: (22) 612 47 11  
 kom. 0-608-062-956 e-mail: tiepłow@wp.pl

INWESTOR:  
**URZĄD GMINY USTRONIE MORSKIE**  
 ul. Bolesława Chrobrego 68 78-111 Ustronie Morskie

TEMAT:  
**CENTRUM SPORTOWO-REKREACYJNE**  
 w Ustroniu Morskim ul. Wojska Polskiego  
**ETAP I - ZESPÓŁ BASENOWY**  
**KRYTA PŁYWALNIA**

GŁÓWNY PROJEKTANT: nr upr. St-884/87 PODPIS  
 arch. PAWEŁ TIEPŁOW

PROJEKTANCI:  
 E. Grabowska, M. Sztompka

SPRAWDZIŁ: nr upr. St-713/86 PODPIS  
 arch. SZYMON WIERZBICKI

BRANŻA: ARCHITEKTURA DATA: 09.2006


FAZA: PROJEKT WYKONAWCZY SKALA: 1 : 100

NAZWA RYSUNKU: **Elewacja zachodnia** NR RYSUNKU: **AB-16**

### UWAGI:

- Boniowanie uzyskiwać przez stosowanie odmiennej faktury tynku  
 Płaszczyzna podstawowa - tynk fakturowy (uzgodnić z projektantem),  
 tynk boni - gładki szer. 3cm
- Szczegółową kolorystykę elewacji uzgodnić z projektantem po wyborze dostawców

# ELEWACJA POŁUDNIOWA

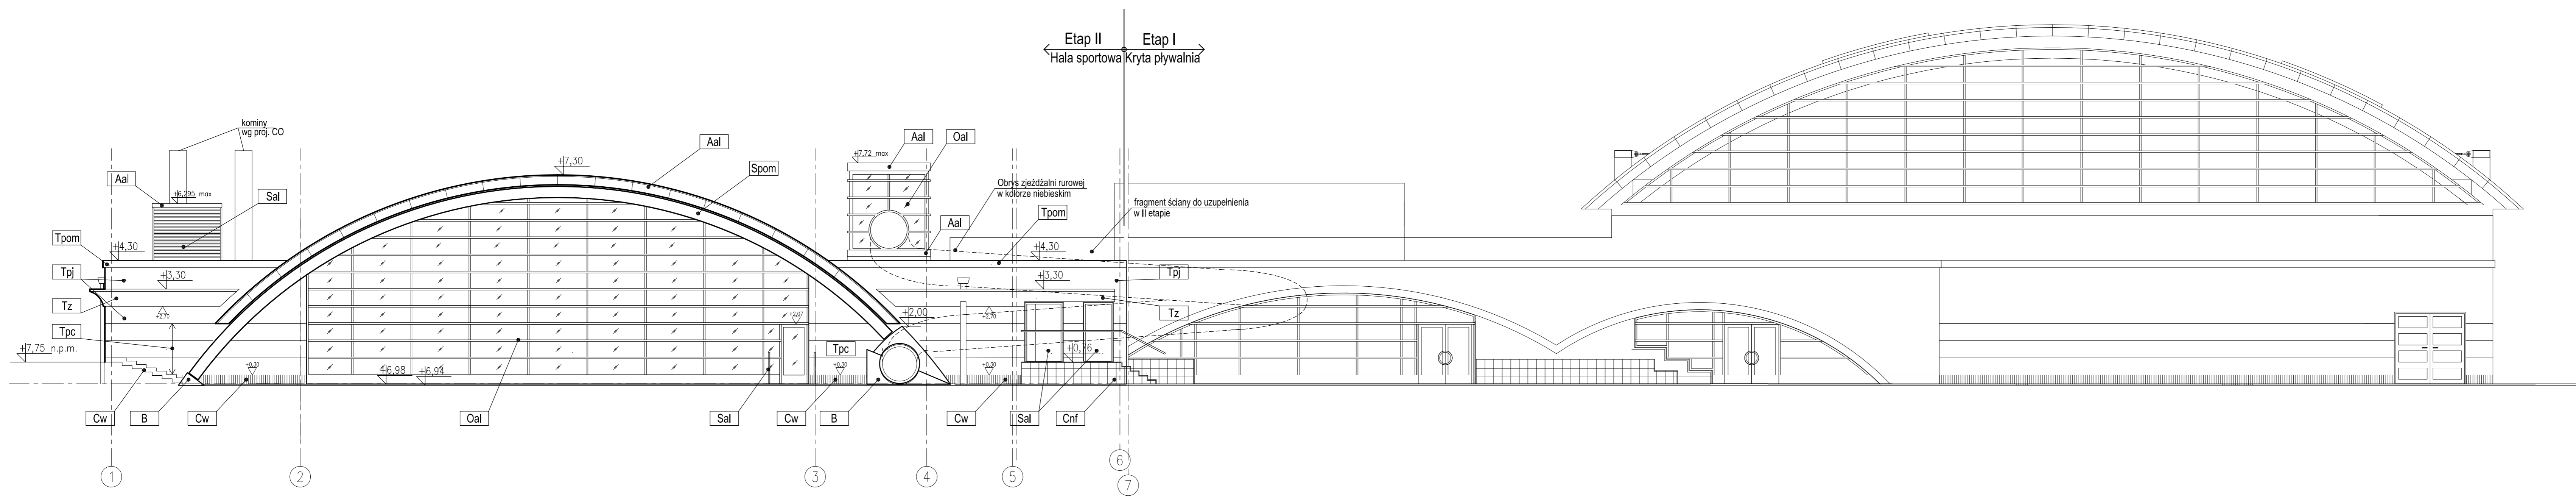

## LEGENDA MATERIAŁÓW ELEWACYJNYCH

A	blacha aluminiowa
B	beton
C	plytki ceramiczne
D	drewno w kolorze naturalnym
P	papa - kolor szary
O	ślusarka okienna
OP	okna - poliwęglan
S	elementy ślusarki
T	tynek cienkowarstwowy
Z	zaluże aluminiowe typu Renson

## LEGENDA KOLORYSTYKI

al	kolor aluminium
nc	niebieski ciemny
nf	niebieski-fioletowy
pc	piaskowy ciemny (żółto beżowy)
pj	piaskowy jasny (żółto beżowy)
pom	pomarańczowy
w	wiśniowy
z	zielony

**PAWEŁ TIEPŁOW - PRACOWNIA PROJEKTOWA**  
 04-302 Warszawa, ul. Osowska 27 m.5 tel./fax.(22) 612 47 11  
 kom. 0-608-052-956 e-mail: tiepłow@wp.pl

**INWESTOR:**  
**URZĄD GMINY USTRONIE MORSKIE**  
 ul. Bolesława Chrobrego 68 78-111 Ustronie Morskie

**TEMAT:**  
**CENTRUM SPORTOWO-REKREACYJNE**  
 w Ustroniu Morskim ul. Wojska Polskiego  
**ETAP I - ZESPÓŁ BASENOWY**  
**KRYTA PŁYWALNIA**

**GŁÓWNY PROJEKTANT:** nr upr. St-884/87 **PODPIS**  
 arch. PAWEŁ TIEPŁOW

**PROJEKTANCI:**  
 E.Grabowska, M.Sztompka

**SPRAWDZIŁ:** nr upr. St-713/86 **PODPIS**  
 arch. SZYMON WIERZBICKI


**BRANŻA:** ARCHITEKTURA **DATA:** 09.2006

**FAZA:** PROJEKT WYKONAWCZY **SKALA:** 1 : 100

**NAZWA RYSUNKU:** Elewacja tylna południowa **NR RYSUNKU:** AB-17


- UWAGI:**
- Boniowanie uzyskiwać przez stosowanie odmiennej faktury tynku  
 Płaszczyzna podstawowa - tynk fakturowy (uzgodnić z projektantem),  
 tynk boni - gładki szer. 3cm
  - Szczegółową kolorystykę elewacji uzgodnić z projektantem po wyborze dostawców

# ELEWACJA WSCHODNIA

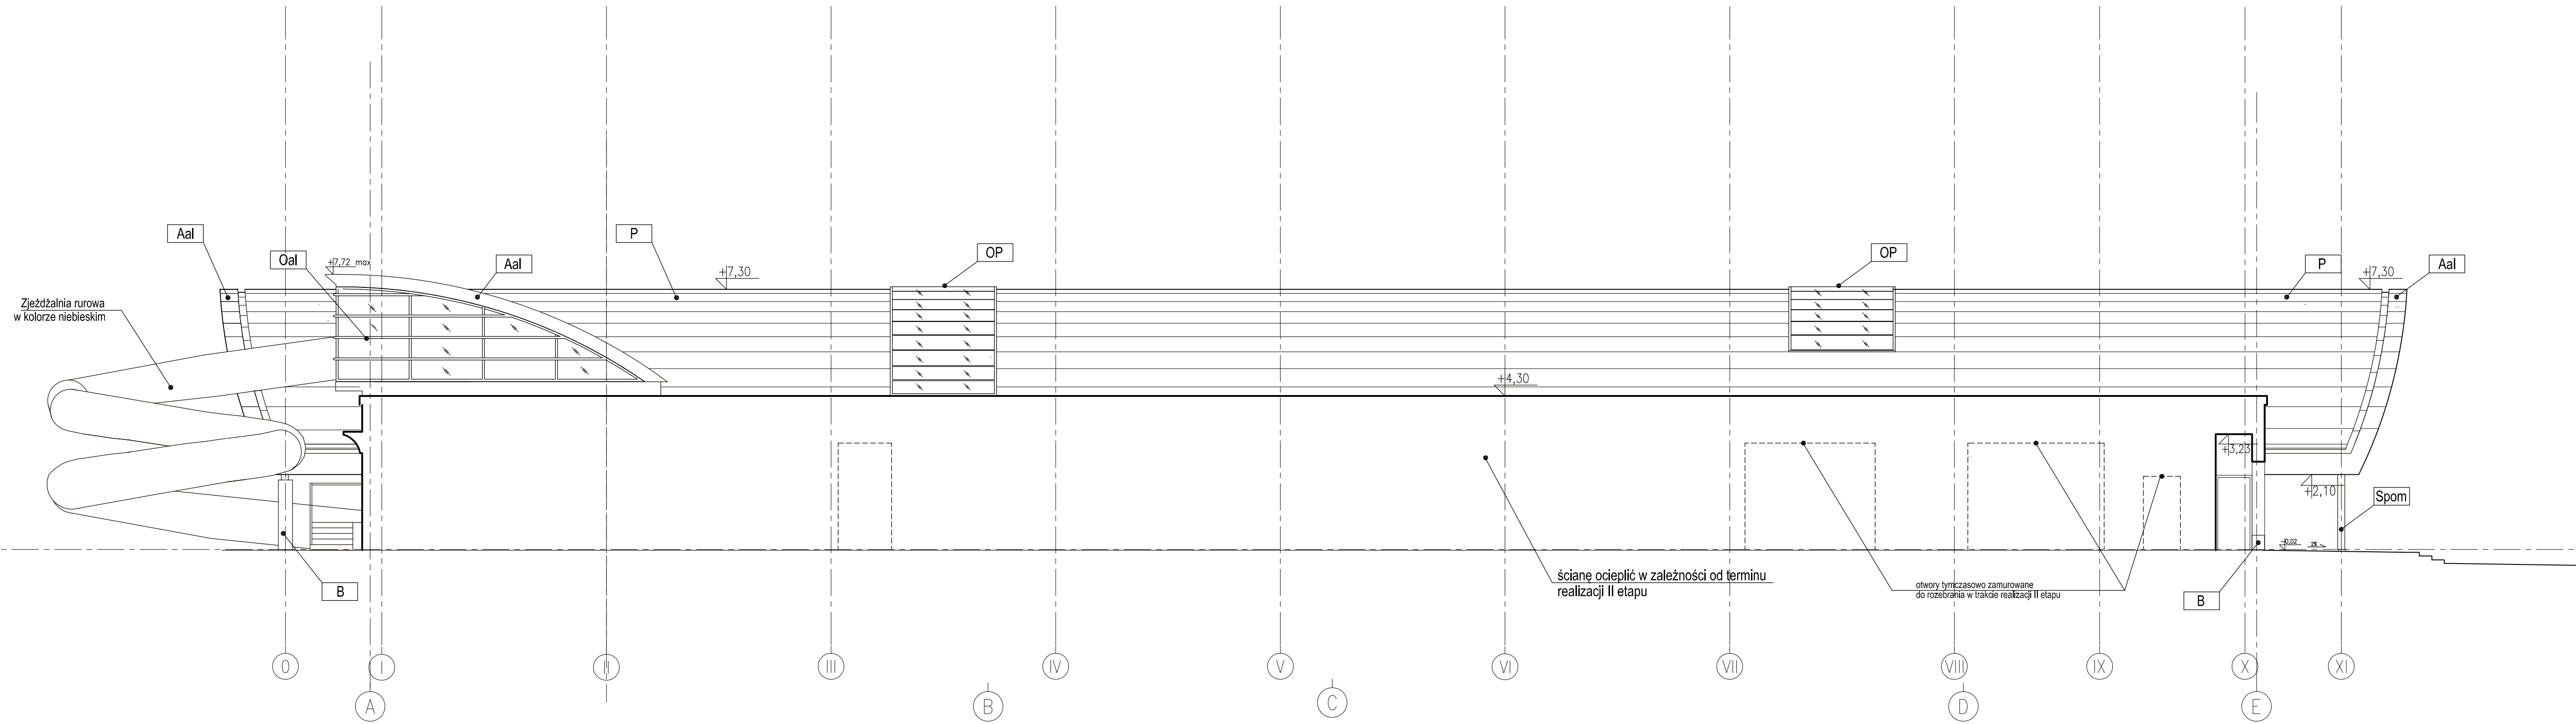

- UWAGI:**
- Boniowanie uzyskiwać przez stosowanie odmiennej faktury tynku  
Płaszczyzna podstawowa - tynk fakturowy (uzgodnić z projektantem),  
tynk boni - gładki szer. 3cm
  - Szczegółową kolorystykę elewacji uzgodnić z projektantem po wyborze dostawców

<b>PAWEŁ TIEPŁOW - PRACOWNIA PROJEKTOWA</b> 04-302 Warszawa, ul. Osowska 27 m.5 tel.fax:(22) 612 47 11 kom. 0-608-052-956 e-mail: tiepłow@wp.pl	
INWESTOR: <b>URZĄD GMINY USTRONIE MORSKIE</b> ul. Bolesława Chrobrego 68 78-111 Ustronie Morskie	
TEMAT: <b>CENTRUM SPORTOWO-REKREACYJNE w Ustroniu Morskim</b> <b>ETAP I - ZESPÓŁ BASENOWY KRYTA PŁYWALNIA</b>	
GLÓWNY PROJEKTANT: nr upr. SI-884/87 arch. PAWEŁ TIEPŁOW	PODPIS:
PROJEKTANCI: E.Grabowska, M.Sztompka	
SPRAWDZIŁ: nr upr. SI-713/86 arch. SZYMON WIERZBICKI	PODPIS:
BRANŻA: ARCHITEKTURA	DATA: 09.2006
FAZA: PROJEKT WYKONAWCZY	SKALA: 1 : 100
NAZWA RYSUNKU: <b>Elewacja wschodnia</b>	NR RYSUNKU: <b>AB-18</b>

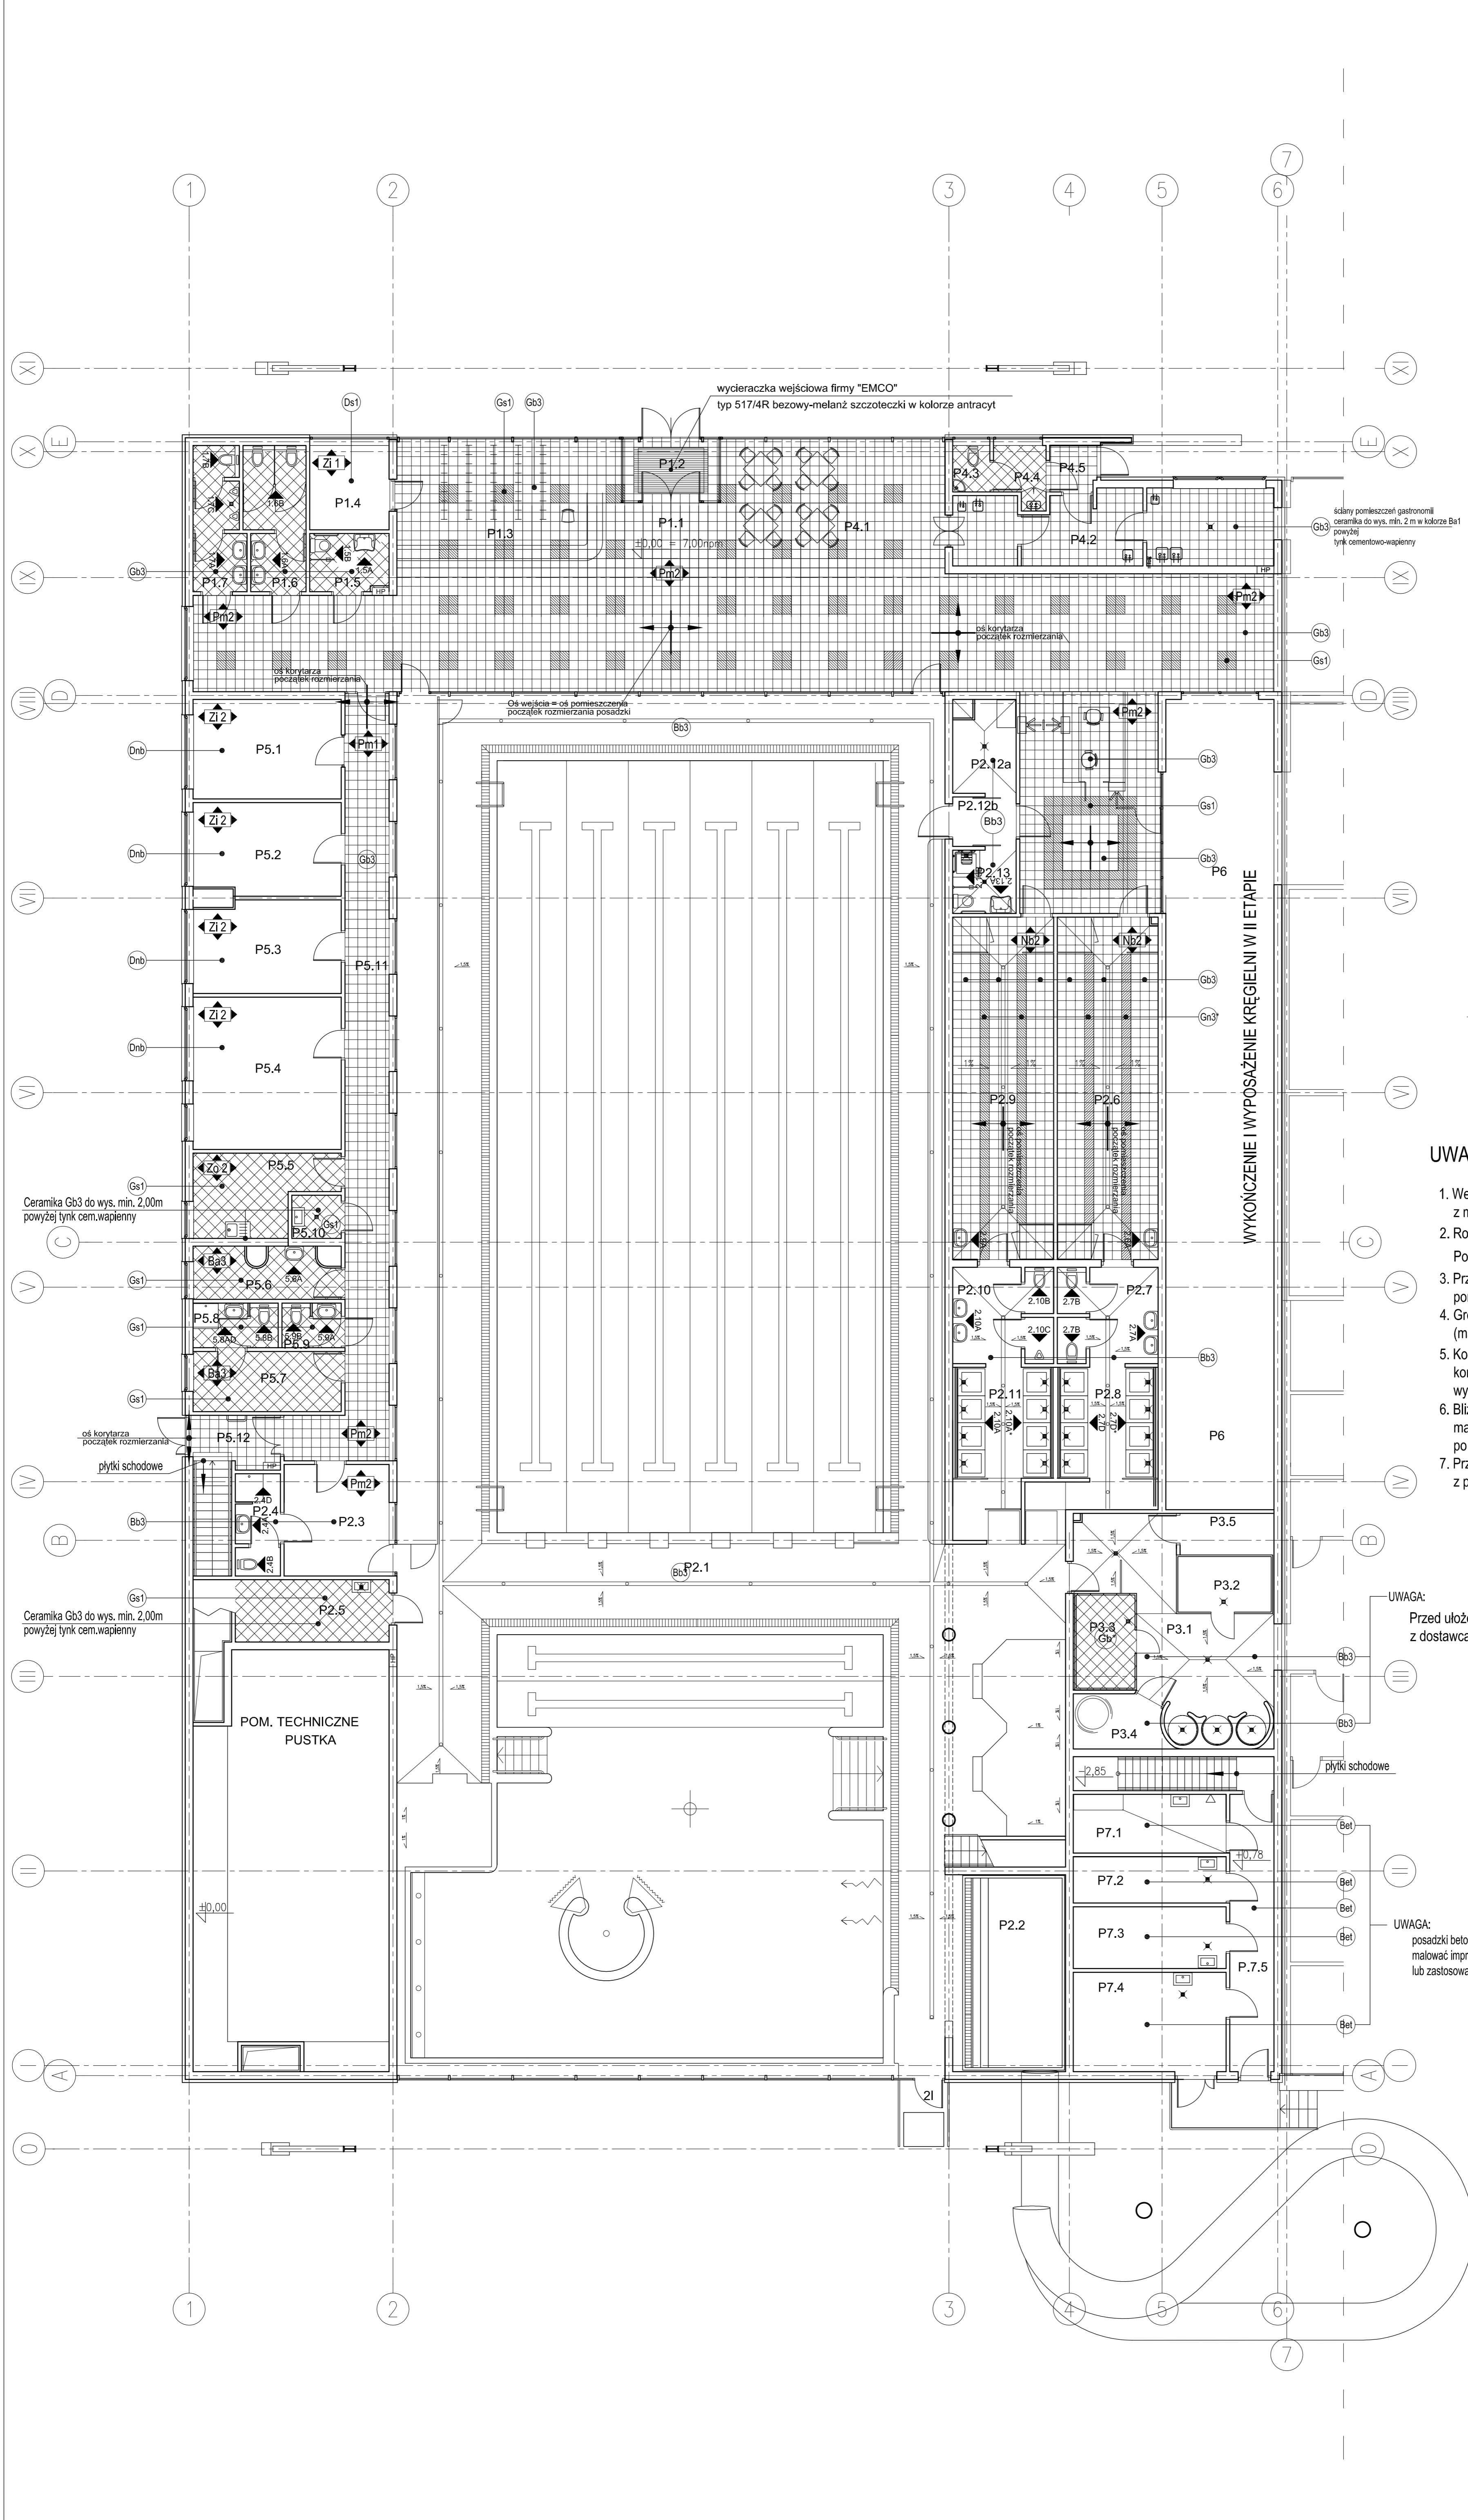

### LEGENDA MATERIAŁÓW

- MATERIAŁY PODOGOWE**
- G - Gresy polmat
  - Gp - Gresy polerowane
  - G\* - Gresy antypoślizgowe z fakturą na powierzchni R8-10
  - B - Ceramika basenowa antypoślizgowa np. "Buchtał", "Florgres".
  - D - Wykładzina dywanowa (z zespołem cech do zastosowania w użyteczności publicznej.)

**CERAMIKA SCIENNA**  
 Wykorzystywać ceramikę o nasiakalności do 3% polmat (silk), o wym. modułowych 20x20, 10x10cm.

### LEGENDA DO KOLORYSTYKI

- KOLORYSTYKA (monokolory):**
- Ba - biały
  - Nb - niebieski
  - Zo - żółty
  - Zn - zielony (seledynowy)
  - Pm - pomarańczowy
  - S - szary
  - Tr - turkusowy
  - Br - brązowy

- OZNACZENIA DODATKOWE**
- 1 - jasny ( np. Nb1 - niebieski jasny )
  - 2 - średni ( np. Pm2 - pomarańczowy średni )
  - 3 - ciemny ( np. Zn3 - zielony ciemny )

### OZNACZENIE ŚCIAN MALOWANYCH NA RZUTACH

- ◀Pm2▶ kolor pomarańczowy - średni
- początek rozmierzania glazury


### UWAGI :

1. We wszystkich pomieszczeniach cokoły wys. 15 cm z materiałów podłogowych (gres w pom. z ceramiką bas.)
2. Rozwinięcie ścian - patrz rys. Aw-2 i Aw-3  
 Pozostałe ściany wg opisów na rysunku obok i przekrojów
3. Przestrzegać zasady początku rozmieszczenia od osi pomieszczenia i/lub urządzeń.
4. Gres bez oznaczowego koloru - dowolny jasny (magazyny, zaplecze)
5. Kolorystykę materiałów ściennych i podłogowych konsultować z projektantem na etapie wybierania dostawców.
6. Bliższe informacje dotyczące kolorystyki ścian malowanych uzgodnić z projektantem po doborze kolorystyki materiałów podłogowych.
7. Przed doбором drzwi kolor skonsultować z projektantem

UWAGA:  
 Przed ułożeniem posadzki w saunach skonsultować się z dostawcą кабин systemowych

UWAGA:  
 posadzki betonowe i cokoł 15cm w magazynach malować impregnatem chemoodpornym lub zastosować gres kwasoodporny


<b>PAWEŁ TIEPŁOW - PRACOWNIA PROJEKTOWA</b> 04-302 Warszawa, ul. Ostawska 27 m.5 tel.fax(22) 612 47 11 kom. 0-608-052-956 e-mail: tiepłow@wp.pl	
INWESTOR: <b>URZĄD GMINY USTRONIE MORSKIE</b> ul. Boleśława Chrobrego 6B 78-111 Ustronie Morskie	
TEMAT: <b>CENTRUM SPORTOWO-REKREACYJNE w Ustroniu Morskim ul. Wojska Polskiego</b> <b>ETAP I - ZESPÓŁ BASENOWY KRYTA PŁYWAŁNIA</b>	
GŁÓWNY PROJEKTANT: arch. PAWEŁ TIEPŁOW	nr upr. SI-884/87 PODPIS
PROJEKTANT: E.Grabowska, M.Sztopka	
SPRAWDZIŁ: arch. SZYMON WIERZBICKI	nr upr. SI-713/86 PODPIS
BRANŻA: ARCHITEKTURA	DATA: 09.2006
FAZA: PROJEKT WYKONAWCZY	SKALA: 1 : 100
NAZWA RYSUNKU: <b>RZUT POSADZEK</b>	NR RYSUNKU: <b>AWB-1</b>

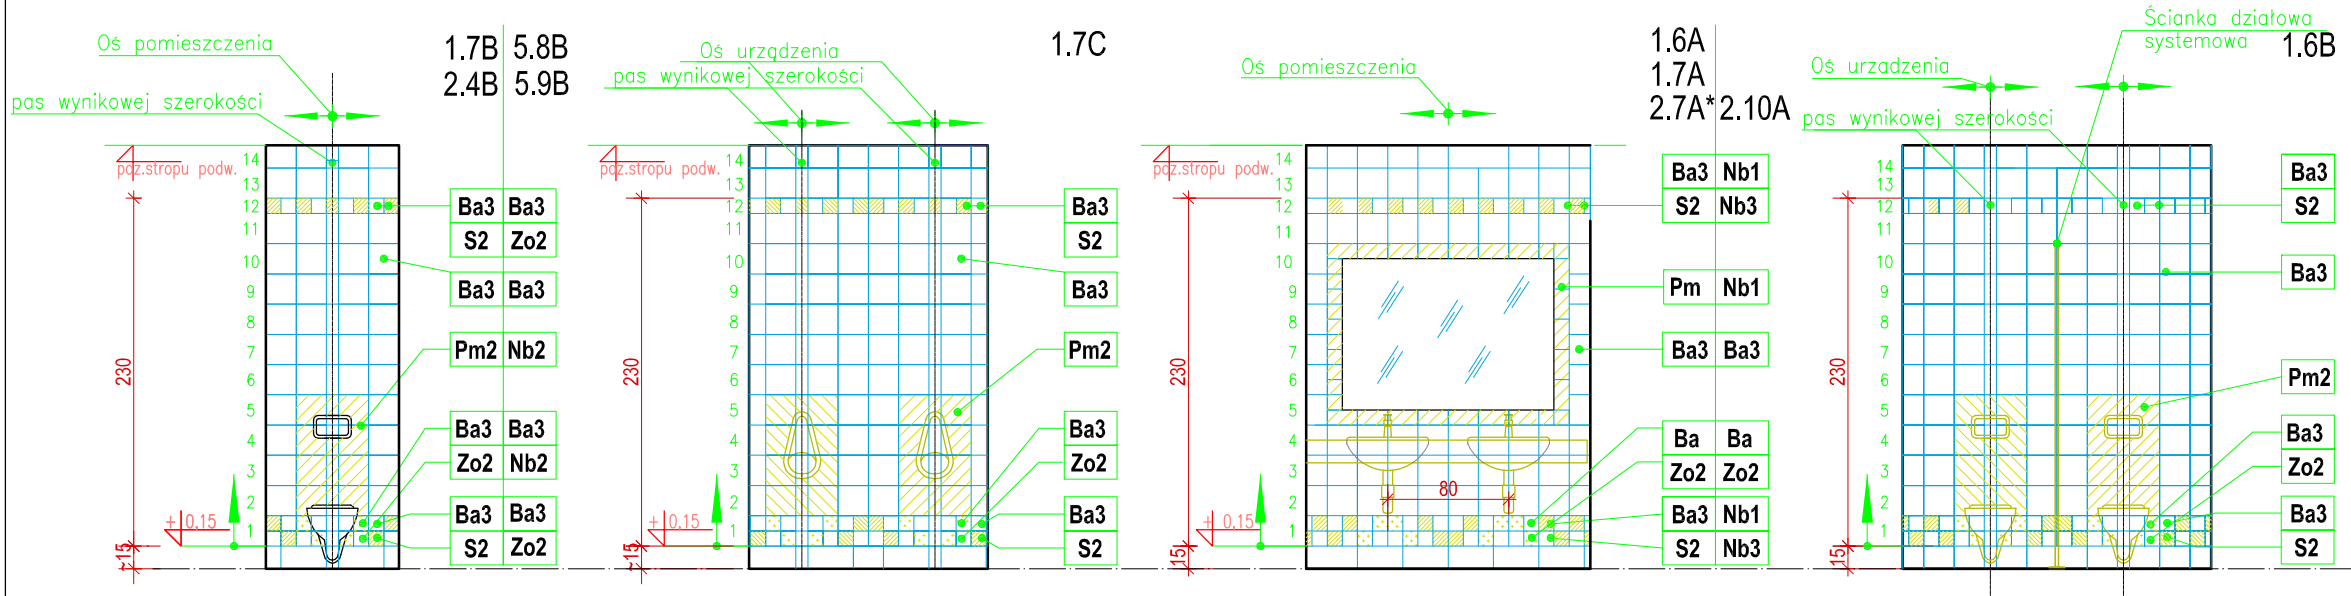


- UWAGI :**
- Rysunek zbiorczy rozmieszczenia rozwinięć ścian - patrz. Rys. AWB-1
  - Cokoły z Gb (gres monokolor biały) w pomieszczeniach z posadzką gresową.
  - Lustra wymiarować i wklejać po ułożeniu ceramiki ściennej.
  - Przestrzegać zasady początku rozmieszczenia od osi pomieszczenia i/lub urządzeń.
  - Kolorystykę materiałów ściennych i podłogowych konsultować z projektantem na etapie wybierania dostawców.
  - Na ścianach nie pokazanych na rozwinięciach płytki układać analogicznie.
  - Cokoły w kolorze posadzki

—●— początek rozmiarzenia glazury  
 ...\* wykonać w lustrzanym odbiciu

**LEGENDA CERAMIKI ŚCIENNEJ**  
 Wykorzystywać ceramikę o nasiakliwości do 3% polmat (silk), o wym. modułowych 20x20, 10x10cm.

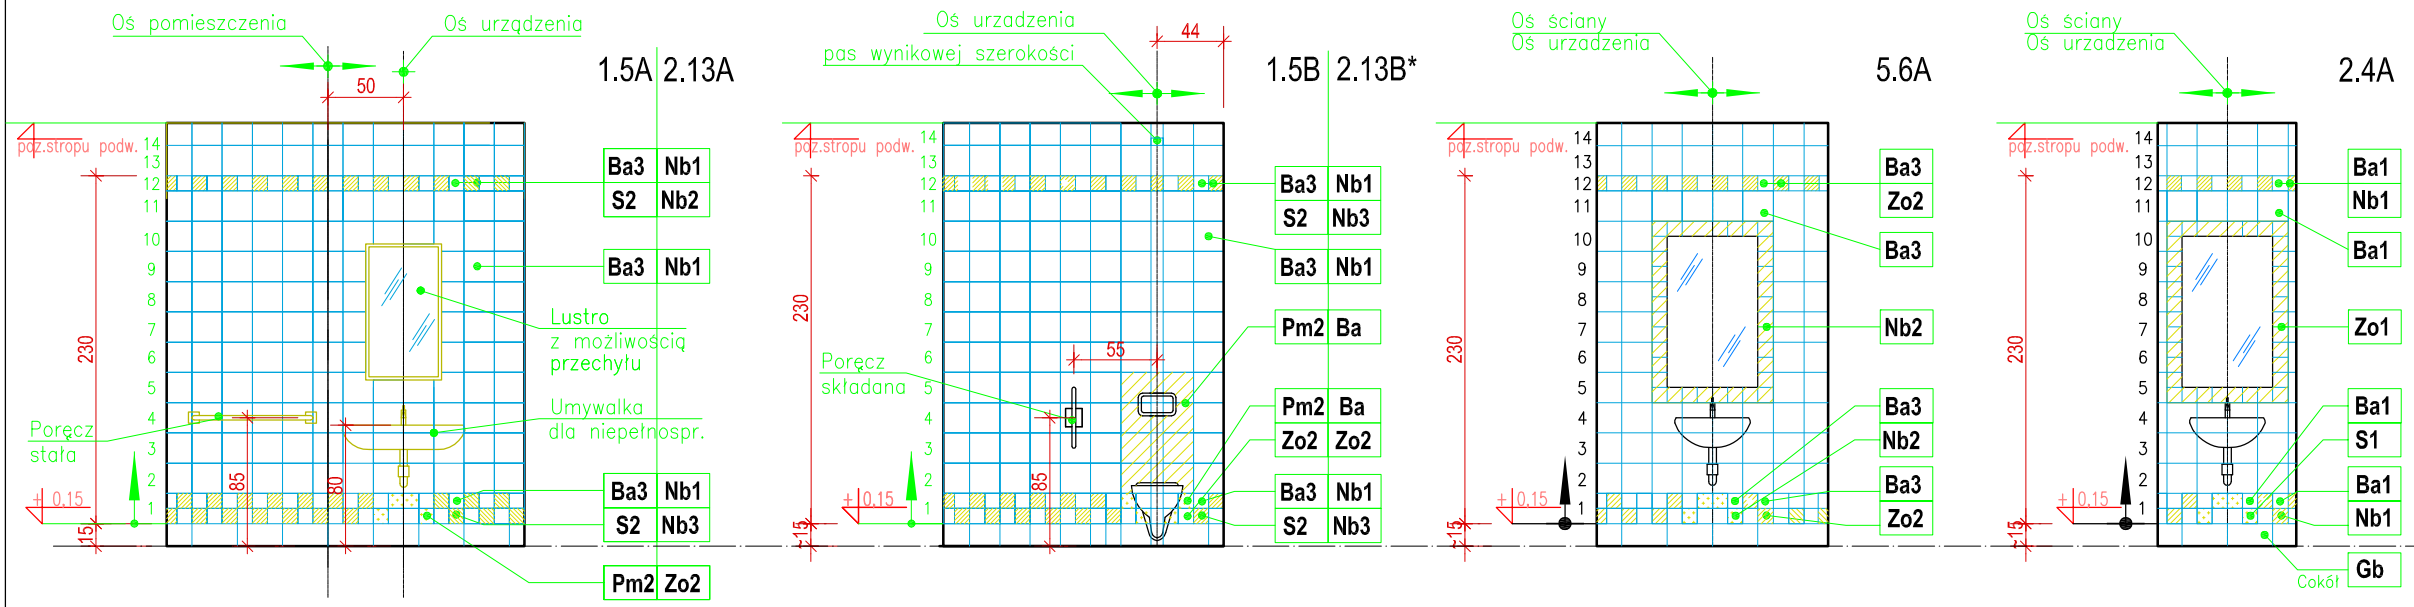


- KOLORYSTYKA:**  
 Ba - biały  
 Nb - niebieski  
 Zi - zielony  
 Pm - pomarańczowy  
 Tu - turkusowy  
 Zo - żółty
- INTENSYWNOŚĆ KOLORU:**  
 1 - jasny ( np. Nb1 - niebieski jasny )  
 2 - średni ( np. Nb2 - niebieski średni )  
 3 - ciemny ( np. Nb3 - niebieski ciemny )

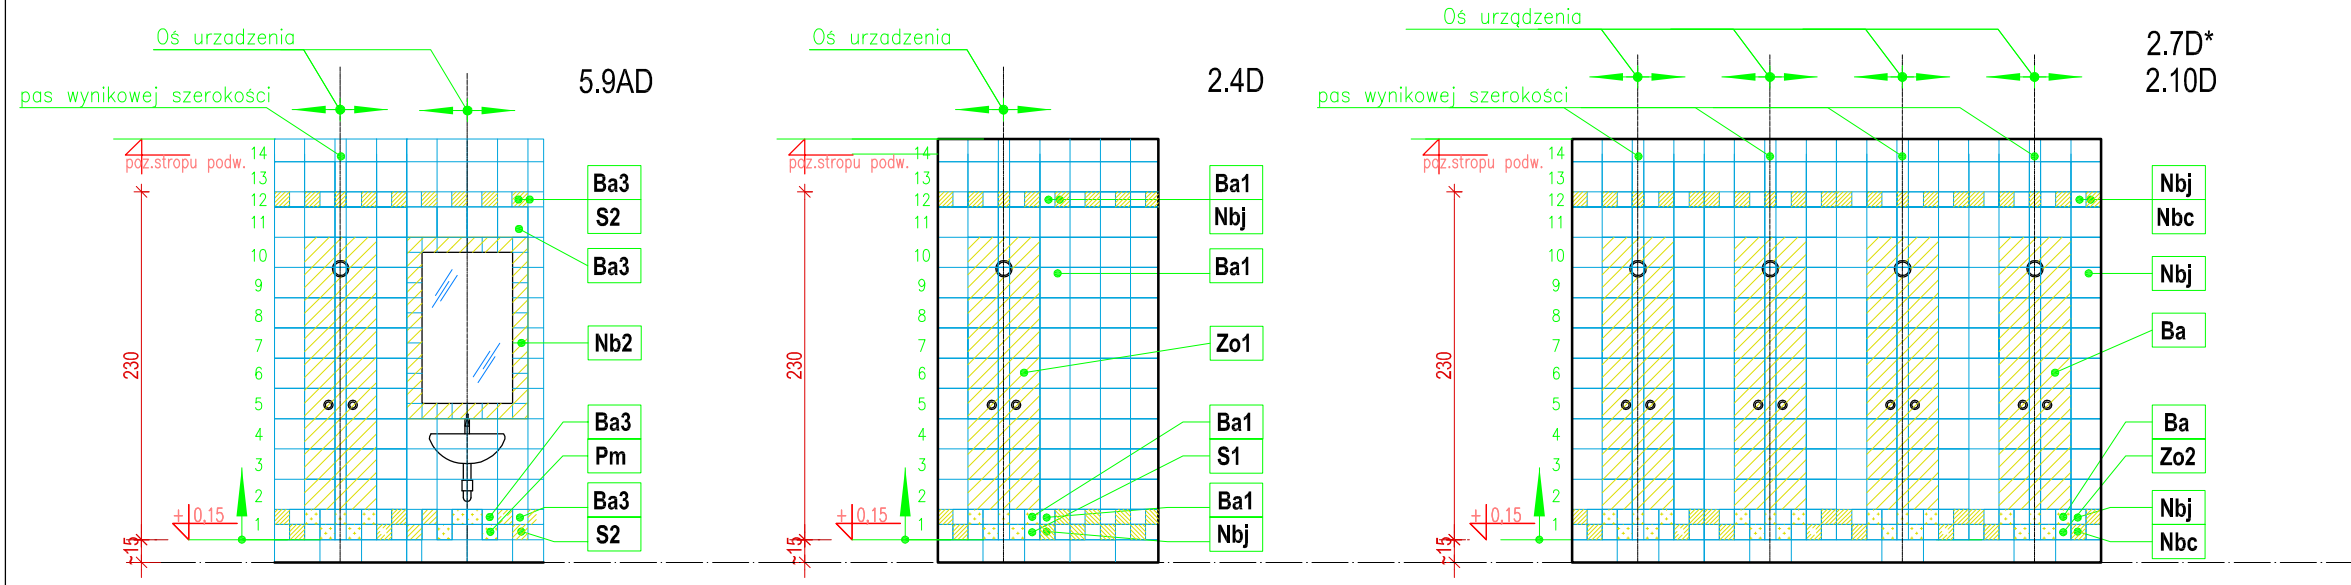

<b>PAWEŁ TIEPŁOW - PRACOWNIA PROJEKTOWA</b>	
04-302 Warszawa, ul.Osowska 27 m.5 tel.fax:(22) 612 47 11 kom. 0-608-052-956 e-mail: tiepłow@wp.pl	
INWESTOR:	
<b>URZĄD GMINY USTRONIE MORSKIE</b> ul. Bolesława Chrobrego 68 78-111 Ustronie Morskie	
TEMAT:	
<b>CENTRUM SPORTOWO-REKREACYJNE</b> w Ustroniu Morskim ul. Wojska Polskiego <b>ETAP I - ZESPÓŁ BASENOWY</b>	
GLÓWNY PROJEKTANT: nr upr. St-884/87 arch. PAWEŁ TIEPŁOW	PODPIS
PROJEKTANCI: E.Grabowska, M.Sztompka	
SPRAWDZIŁ: nr upr. St-713/86 arch. SZYMON WIERZBICKI	PODPIS
BRANŻA: ARCHITEKTURA	DATA: 9.2006
FAZA: PROJEKT WYKONAWCZY	SKALA: 1 : 50
NAZWA RYSUNKU: <b>ROZWIĘCIA ŚCIAN</b>	NR RYSUNKU: <b>AWB-2</b>



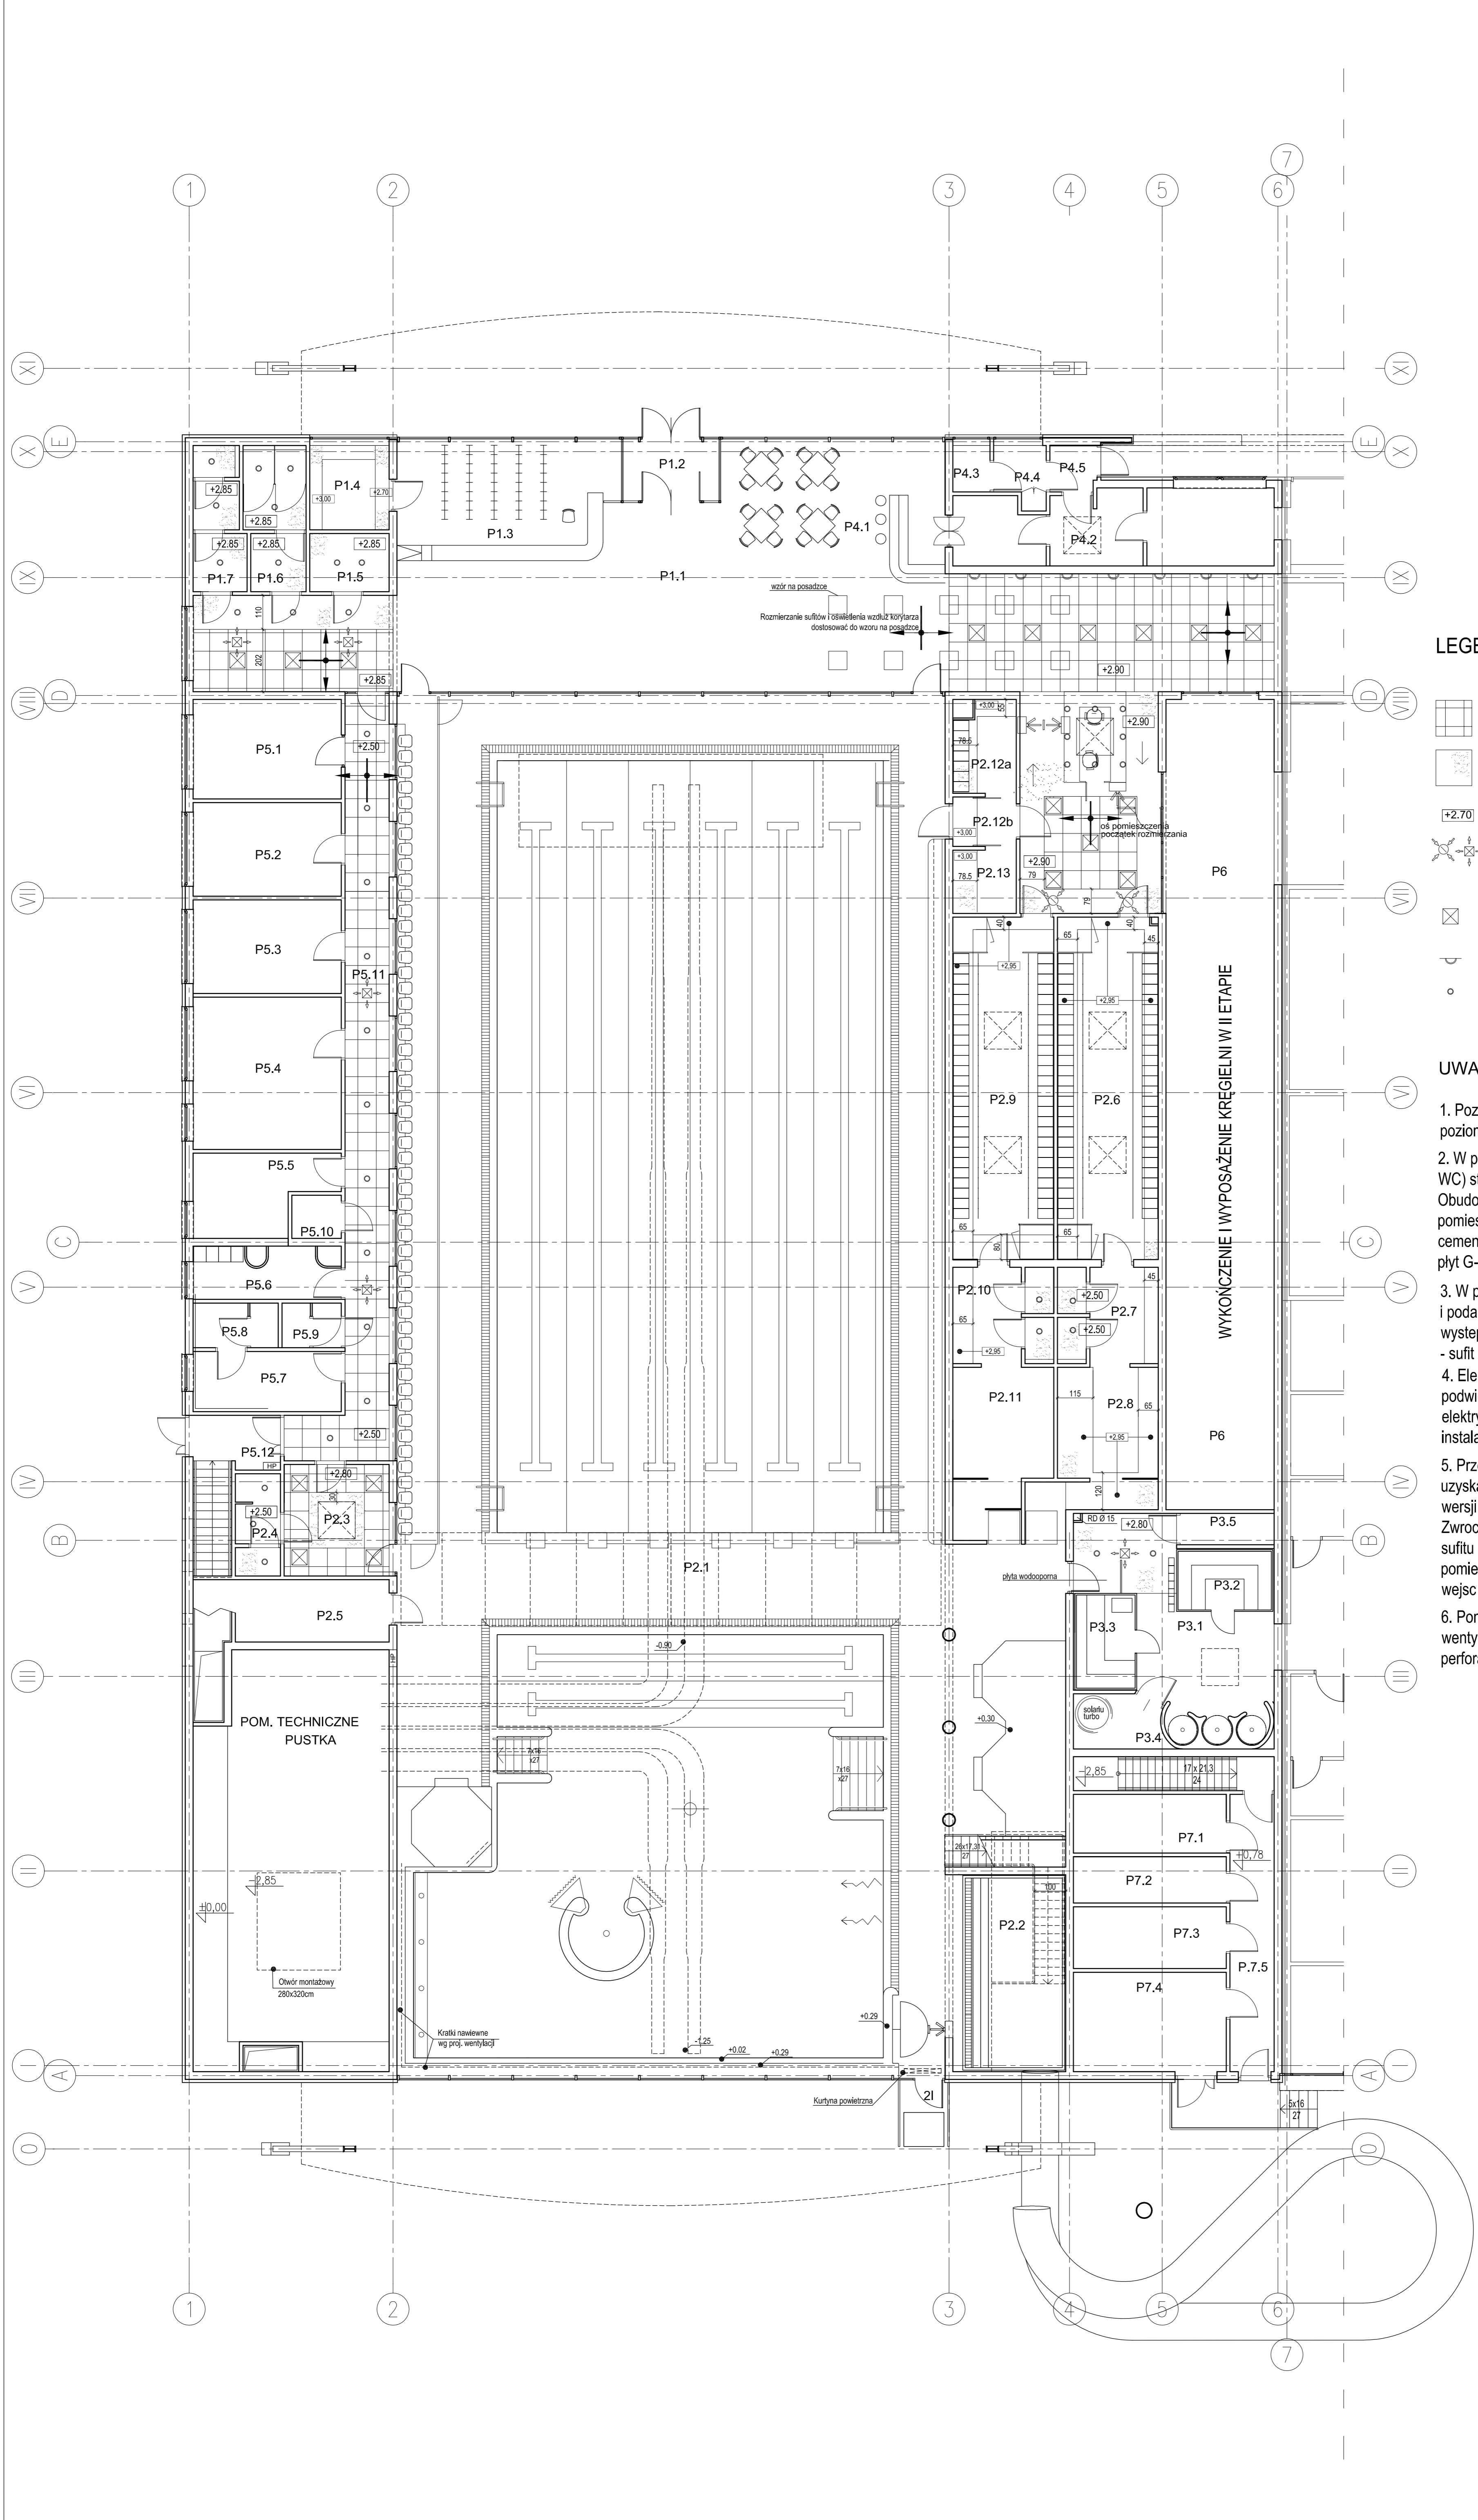


**LEGENDA:**

- sufit podwieszony panelowy ROCKFON
- sufit podwieszony z płyt G-K
- poziom spodu sufitu podwieszonego
- nawiewy i wyciągi - wg projektu wentylacji
- rastry 60x60 świetłokowe
- kinkiety ścienne
- downlighty halogenowe

**UWAGI :**


1. Poziomy sufitów podwieszonych są podane od poziomu parteru 0,00
2. W pomieszczeniach "mokrych" (natryskownie, WC) stosować panele lub płyty wodoodporne. Obudowy kanałów wentylacyjnych w tych pomieszczeniach z płyt wodoodpornych cementowych lub innych, nie zaleca się stosowania płyt G-K.
3. W pomieszczeniach bez zaznaczonych podziałów i podanego poziomu - sufit podwieszony nie występuje, bez podziałów lecz z podaniem poziomu - sufit z płyty GK - patrz LEGENDA.
4. Elementów oświetlenia nie związanych z sufitami podwieszonymi nie podano - patrz projekt instalacji elektrycznej. Typ opraw według projektu instalacji elektrycznej
5. Przed montażem ruszty sufitów panelowych uzyskać niezbędne wymiarowanie z elektronicznej wersji rysunku (dostarczy Projektant). Zwroć szczególną uwagę na przywiązanie rysunku sufitu do charakterystycznych elementów pomieszczeń - świetlików, osi pomieszczenia, osi wejść itd. Porządane konsultacja u Projektanta.
6. Pomieszczeniach z dużą ilością kanałów wentylacyjnych przesklepić płytą wodoodporną z perforacją, jeżeli powyżej są kratki wentylacyjne.

<b>PAWEŁ TIEPŁOW - PRACOWNIA PROJEKTOWA</b>	
04-302 Warszawa, ul. Ostrowska 27 m.5 kom. 0-608-052-956	tel./fax (22) 612 47 11 e-mail: tiepłow@wp.pl
INWESTOR: <b>URZĄD GMINY USTRONIE MORSKIE</b> ul. Białoska Chrobrego 6B 78-111 Ustronie Morskie	
TEMAT: <b>CENTRUM SPORTOWO-REKREACYJNE w Ustroniu Morskim</b> <b>ETAP I - ZESPÓŁ BASENOWY</b> <b>KRYTA PŁYWAŁNIA</b>	
GŁÓWNY PROJEKTANT: nr upr. SI-884/87 arch. PAWEŁ TIEPŁOW	PODPIS
PROJEKTANT: E. Grabowska, M. Sztompka	
SPRAWDZIŁ: nr upr. SI-713/86 arch. SZYMON WIERZBICKI	PODPIS
BRANŻA: ARCHITEKTURA	DATA: 09.2006
FAZA: PROJEKT WYKONAWCZY	SKALA: 1 : 100
NAZWA RYSUNKU: <b>RZUT SUFITÓW PODWIESZANYCH</b>	NR. RYSUNKU: <b>AWB-3</b>

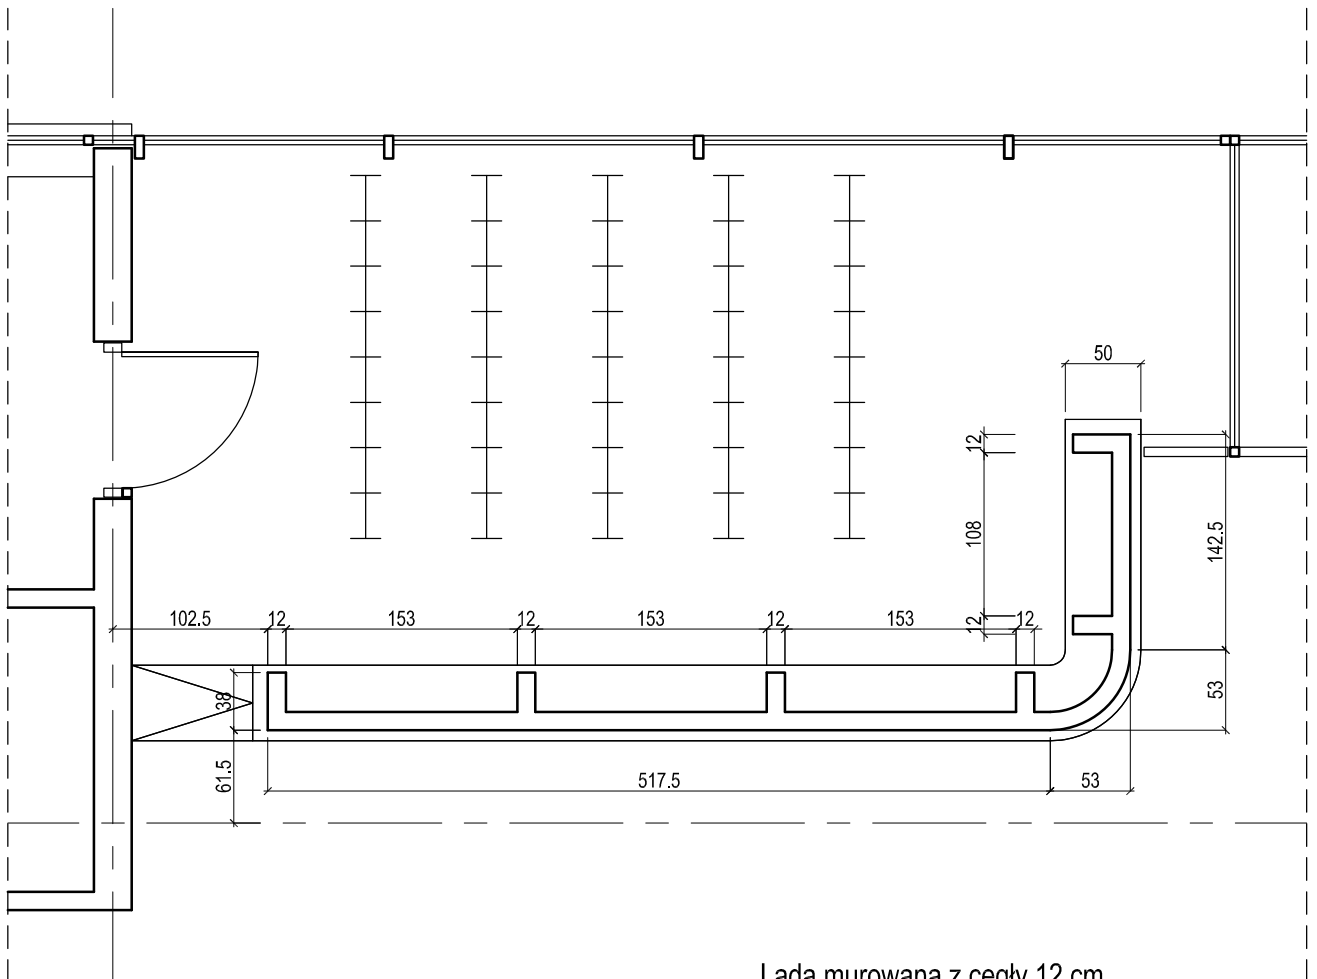


Lada murowana z cegły 12 cm  
Szczegółową kolorystykę ceramiki  
i kamienia uzgadniać z projektantem

Przekrój AA

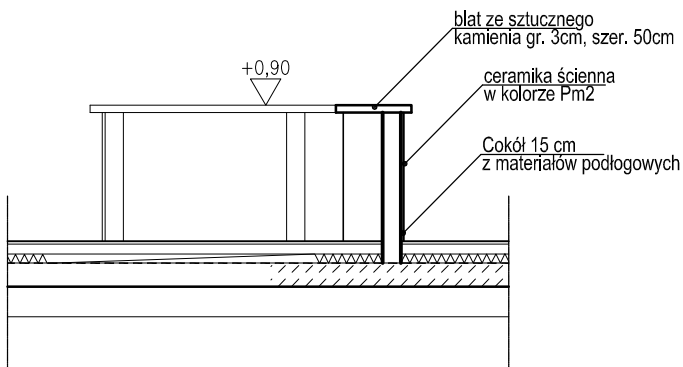


<b>PAWEŁ TIEPŁOW - PRACOWNIA PROJEKTOWA</b>	
04-302 Warszawa, ul.Osowska 27 m.5 kom. 0-608-052-956	tel.fax:(22) 612 47 11 e-mail: tiepłow@wp.pl
INWESTOR:	
<b>URZĄD GMINY USTRONIE MORSKIE</b>	
ul. Bolesława Chrobrego 68	78-111 Ustronie Morskie
TEMAT:	
<b>CENTRUM SPORTOWO-REKREACYJNE</b> w Ustroniu Morskim ul. Wojska Polskiego	
<b>ETAP I - ZESPÓŁ BASENOWY</b>	
<b>KRYTA PŁYWALNIA</b>	
GLÓWNY PROJEKTANT: nr upr. St-884/87 arch. PAWEŁ TIEPŁOW	PODPIS
PROJEKTANCI: E.Grabowska, M.Sztompka	
SPRAWDZIŁ: nr upr. St-713/86 arch. SZYMON WIERZBICKI	PODPIS
BRANŻA: ARCHITEKTURA	DATA: 09.2006
FAZA: PROJEKT WYKONAWCZY	SKALA: 1 : 50
NAZWA RYSUNKU: <b>LADA SZATNIOWA</b>	NR RYSUNKU: <b>AWB-4</b>

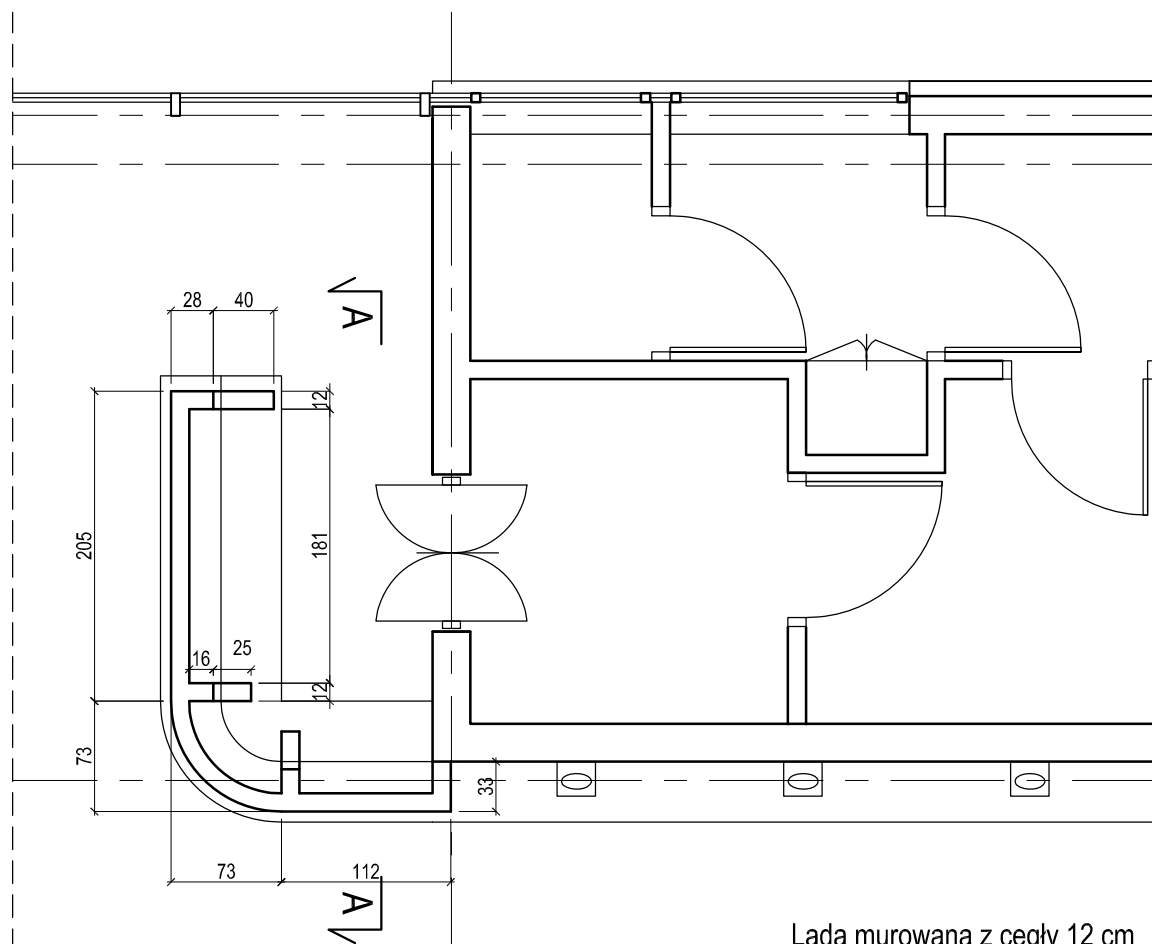

Lada murowana z cegły 12 cm  
Szczegółową kolorystykę ceramiki  
i kamienia uzgadniać z projektantem

Przekrój AA

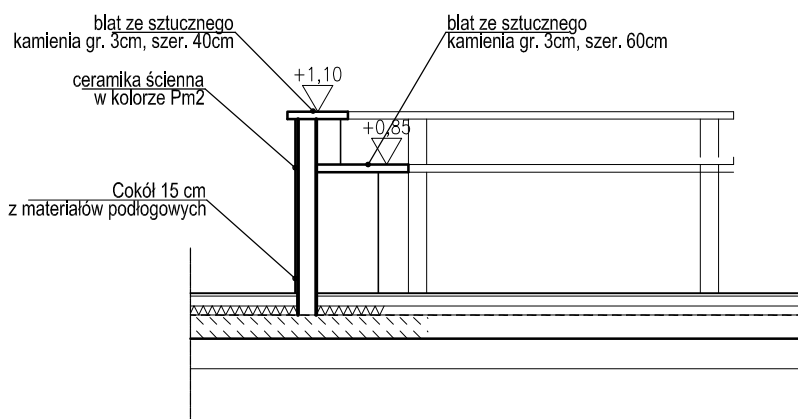

**PAWEŁ TIEPŁOW - PRACOWNIA PROJEKTOWA**

04-302 Warszawa, ul.Osowska 27 m.5 tel.fax:(22) 612 47 11  
kom. 0-608-052-956 e-mail: tiepłow@wp.pl

INWESTOR:

**URZĄD GMINY USTRONIE MORSKIE**

ul. Bolesława Chrobrego 68 78-111 Ustronie Morskie

TEMAT:

**CENTRUM SPORTOWO-REKREACYJNE**  
w Ustroniu Morskim ul. Wojska Polskiego  
**ETAP I - ZESPÓŁ BASENOWY**  
**KRYTA PŁYWALNIA**

GLÓWNY PROJEKTANT: nr upr. St-884/87 PODPIS  
arch. PAWEŁ TIEPŁOW

PROJEKTANCI:  
E.Grabowska, M.Sztompka

SPRAWDZIŁ: nr upr. St-713/86 PODPIS  
arch. SZYMON WIERZBICKI

BRANŻA: ARCHITEKTURA

DATA:  
09.2006

FAZA: PROJEKT WYKONAWCZY

SKALA:  
1 : 50


NAZWA RYSUNKU:

**LADA BUFETOWA**

NR RYSUNKU:

**AWB-5**



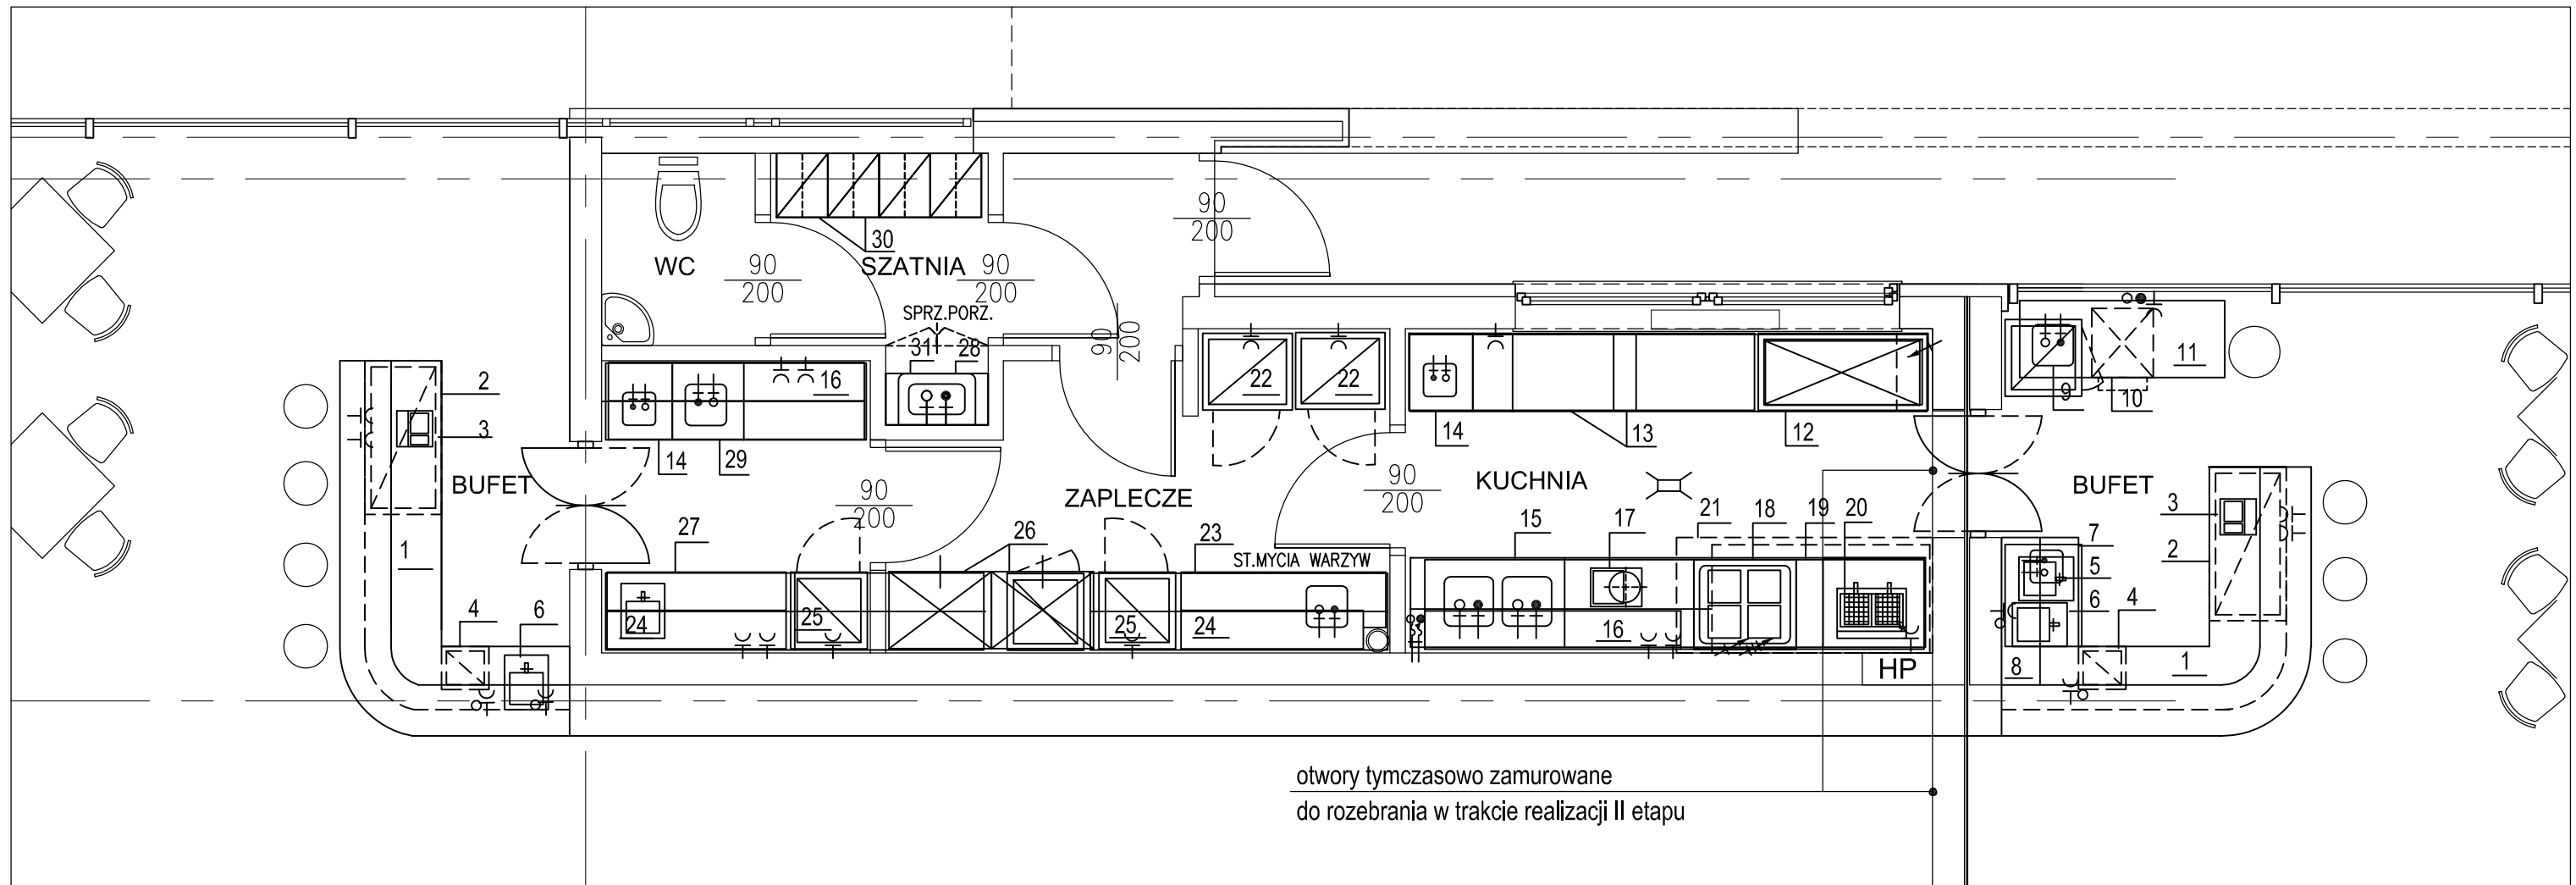

otwory tymczasowo zamurowane  
do rozebrania w trakcie realizacji II etapu

← Wyposażenie bufetu realizowane w I etapie      Wyposażenie bufetu realizowane w II etapie →

**SPIS WYPOSAŻENIA:**

- |                                       |   |   |
|---------------------------------------|---|---|
| 1. Lada bufetowa 2-poziomowa          | 11. Zabudowa szafkowa                       | 21. Okap                                |
| 2. Chłodziarka na napoje (pod blatem) | 12. Stół chłodniczy                         | 22. Chłodziarko-zamrażarka              |
| 3. Kasa fiskalna                      | 13. Stół z półką                            | 23. Stół ze zlewoz. (blat indywidualny) |
| 4. Kostkarka                          | 14. Stół z umywalką                         | 24. Półka                               |
| 5. Umywalka wbudowana                 | 15. Stół z 2 zlewozmywakami 1-komorowymi    | 25. Szafa chłodnicza                    |
| 6. Ekspres do kawy 1-naparzaczowy     | 16. Półka                                   | 26. Szafa                               |
| 7. Zabudowa szafkowa                  | 17. Robot kuchenny                          | 27. Stół z półką                        |
| 8. Półki ekspozycyjne                 | 18. Trzon kuchenny 4-płytowy z piekarnikiem | 28. Półka                               |
| 9. Zlewozmywak 1-komorowy wbudowany   | 19. Stół z półką                            | 29. Stół ze zlewozmywakiem 1-komorowym  |
| 10. Zmywarka do szkła                 | 20. Frytkowarnica 2-pojemnikowa             | 30. Szafka ubraniowa 2-działowa         |
|                                       |   | 31. Zlew porządkowy                     |

**UWAGA:**

Szczegółowe informacje w projekcie technologii gastronomii

<b>PAWEŁ TIEPŁOW - PRACOWNIA PROJEKTOWA</b>	
04-302 Warszawa, ul. Osowska 27 m.5 tel.fax:(22) 612 47 11 kom. 0-608-052-956 e-mail: tieplow@wp.pl	
INWESTOR:	
<b>URZĄD GMINY USTRONIE MORSKIE</b> ul. Bolesława Chrobrego 68 78-111 Ustronie Morskie	
TEMAT:	
<b>CENTRUM SPORTOWO-REKREACYJNE</b> w Ustroniu Morskim ul. Wojska Polskiego <b>ETAP I - ZESPÓŁ BASENOWY</b> <b>KRYTA PŁYWALNIA</b>	
GLÓWNY PROJEKTANT: nr upr. St-884/87	PODPIS
arch. PAWEŁ TIEPŁOW	
PROJEKTANCI:	
E.Grabowska, M.Sztompka	
SPRAWDZIŁ: nr upr. St-713/86	PODPIS
arch. SZYMON WIERZBICKI	
BRANŻA:	DATA:
ARCHITEKTURA	09.2006
FAZA:	SKALA:
PROJEKT WYKONAWCZY	1 : 50
NAZWA RYSUNKU:	NR RYSUNKU:
<b>WYPOSAŻENIE BUFETU</b>	<b>AWB-6</b>

# ZESTAWIENIE ŚLUSARKI ALUMINIOWEJ ZEWNĘTRZNEJ

OZNACZENIE	Az1	Az3	Az3a	Az4
SCHEMAT				
ILOŚĆ SZTUK	1 szt.	2 szt.	2 szt.	5 szt.
UWAGI				

OZNACZENIE	Az2	Az6
SCHEMAT		
ILOŚĆ SZTUK	1 szt.	1 szt.
UWAGI		

UWAGI:  
 WSZYSTKIE WYMIARY SPRAWDZIĆ W NATURZE  
 KOLORYSTYKĘ UZGODNIĆ Z PROJEKTANTEM  
 STOSOWAĆ SZKŁO BEZPIECZNE K=1.3 W\*m2/K

**PAWEŁ TIEPŁOW - PRACOWNIA PROJEKTOWA**  
 04-302 Warszawa, ul. Osowska 27 m.5 tel. fax: (22) 612 47 11  
 kom. 0-608-052-956 e-mail: tiepłow@wp.pl

INWESTOR:  
**URZĄD GMINY USTRONIE MORSKIE**  
 ul. Bolesława Chrobrego 68 78-111 Ustronie Morskie

TEMAT:  
**CENTRUM SPORTOWO-REKREACYJNE**  
 w Ustroniu Morskim ul. Wojska Polskiego  
**ETAP I - ZESPÓŁ BASENOWY**  
**KRYTA PŁYVALNIA**

GŁÓWNY PROJEKTANT: nr upr. St-884/87 PODPIS  
 arch. PAWEŁ TIEPŁOW




PROJEKTANCI:  
 E. Grabowska, M. Sztompka



SPRAWDZIŁ: nr upr. St-713/86 PODPIS  
 arch. SZYMON WIERZBICKI

BRANŻA: ARCHITEKTURA DATA: 09.2006

FAZA: PROJEKT WYKONAWCZY SKALA: 1 : 100

NAZWA RYSUNKU: **Zestawienie stolarki i ślusarki** NR RYSUNKU: **ZB-1**

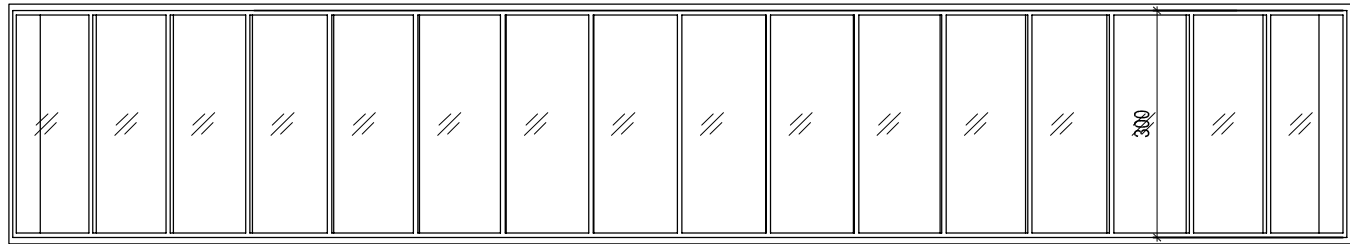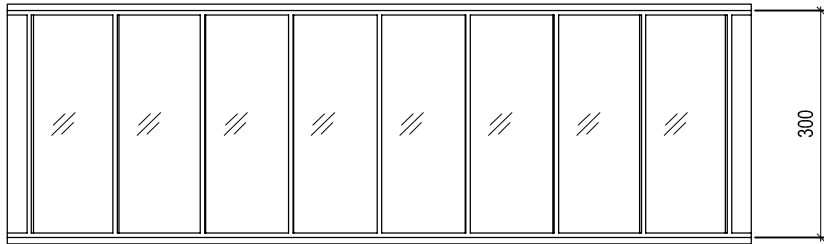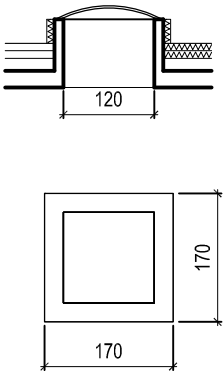OZNACZENIE	Świetliki dachowe systemowe		
SCHEMAT			
ILOŚĆ SZTUK	1 szt.	1 szt.	11 szt.
UWAGI	POLIWĘGLAN KOMOROWY		w tym 2 z wyściem na dach

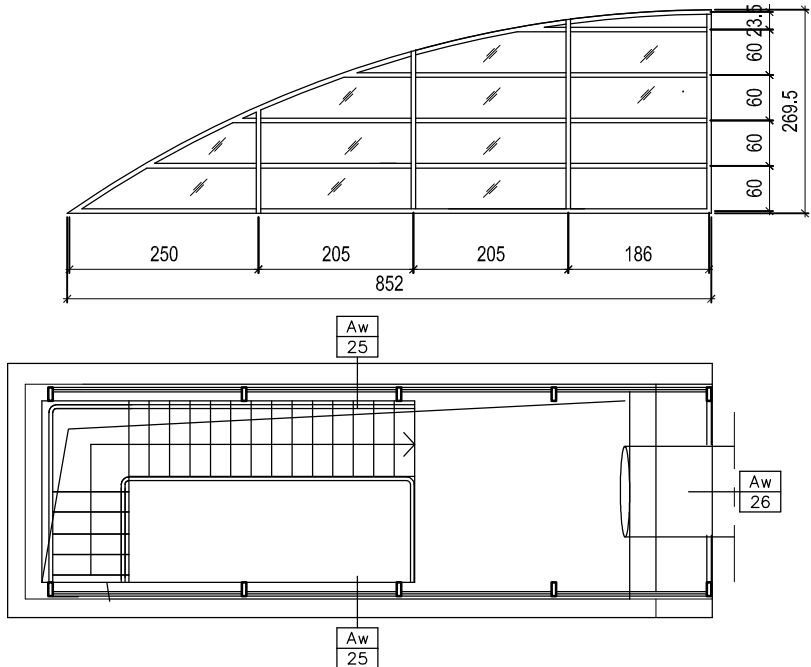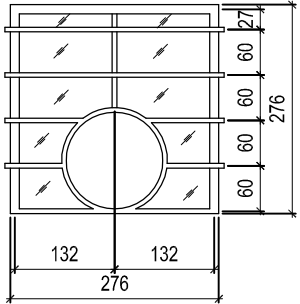OZNACZENIE	Az25	Az26
SCHEMAT		
ILOŚĆ SZTUK	1 szt. + 1 szt. w odbiciu lustrzanym	1 szt.
UWAGI		

<b>PAWEŁ TIEPŁOW - PRACOWNIA PROJEKTOWA</b>	
04-302 Warszawa, ul. Osowska 27 m.5 tel.fax:(22) 612 47 11 kom. 0-608-052-956 e-mail: tiepłow@wp.pl	
INWESTOR:	
<b>URZĄD GMINY USTRONIE MORSKIE</b> ul. Bolesława Chrobrego 68 78-111 Ustronie Morskie	
TEMAT:	
<b>CENTRUM SPORTOWO-REKREACYJNE</b> w Ustroniu Morskim ul. Wojska Polskiego <b>ETAP I - ZESPÓŁ BASENOWY</b> <b>KRYTA PŁYWALNIA</b>	
GLÓWNY PROJEKTANT: nr upr. St-884/87 arch. PAWEŁ TIEPŁOW	PODPIS
PROJEKTANCI: E.Grabowska, M.Sztompka	
SPRAWDZIŁ: nr upr. St-713/86 arch. SZYMON WIERZBICKI	PODPIS
BRANŻA: ARCHITEKTURA	DATA: 09.2006
FAZA: PROJEKT WYKONAWCZY	SKALA: 1 : 100
NAZWA RYSUNKU: <b>Zestawienie stolarki i ślusarki</b>	NR RYSUNKU: <b>ZB-2</b>

# ZESTAWIENIE ŚLUSARKI ALUMINIOWEJ WEWNĘTRZNEJ

OZNACZENIE	Aw1	Aw2	Aw3	Aw4
SCHEMAT				
ILOŚĆ SZTUK	1 szt.	1 szt.	1 szt.	1 szt.
UWAGI	Poziom szprosów ma być zgodny z poziomem szprosów Az1			

OZNACZENIE	Aw5	Aw6	Aw7	Aw8	Aw9
SCHEMAT					
ILOŚĆ SZTUK	3 szt.(2L+1P)	ILOŚĆ SZTUK 8 szt.	1 szt.	1 szt.	1 szt.
UWAGI		UWAGI			

UWAGA: KOLORYSTYKĘ UZGODNIĆ Z PROJEKTANTEM  
WYMIARY SPRAWDZIĆ W NATURZE  
SZKŁO BEZPIECZNE  
 $K=1.3 \text{ W} \cdot \text{m}^2/\text{K}$

## PAWEŁ TIEPŁOW - PRACOWNIA PROJEKTOWA

04-302 Warszawa, ul. Osowska 27 m.5 tel.fax:(22) 612 47 11  
kom. 0-608-052-956 e-mail: tiepłow@wp.pl

INWESTOR:

## URZĄD GMINY USTRONIE MORSKIE

ul. Bolesława Chrobrego 68 78-111 Ustronie Morskie

TEMAT:

## CENTRUM SPORTOWO-REKREACYJNE w Ustroniu Morskim ul. Wojska Polskiego ETAP I - ZESPÓŁ BASENOWY KRYTA PŁYWALNIA

GLÓWNY PROJEKTANT: nr upr. St-884/87 PODPIS  
arch. PAWEŁ TIEPŁOW

PROJEKTANCI:  
E.Grabowska, M.Sztompka

SPRAWDZIŁ: nr upr. St-713/86 PODPIS  
arch. SZYMON WIERZBICKI

BRANŻA: ARCHITEKTURA

DATA:  
09.2006

FAZA: PROJEKT WYKONAWCZY

SKALA:  
1 : 100

NAZWA RYSUNKU: **Zestawienie  
stolarki i ślusarki**

NR RYSUNKU:  
**ZB-3**

ZESTAWIENIE DRZWI WEWNĘTRZNYCH	OZNACZENIE	D1	D2	D3	D4	D5	D6	D7	
	SCHEMAT								
					Wodoodporne z HPL				
	WYM. W ŚWIETLE	S 90	90	90	100	90	90	100	
	OŚCIEZNICY	H 200	200	200	200	200	200	200	
	WYMIARY W ŚWIETLE MURU	Sz 104	104	104	114	104	104	114	
		Hz 206	206	206	206	206	206	206	
	ILOŚĆ SZTUK	L 6	P 8	L 6	P 5	L 5	P 2	L 1	P -
	LOKALIZACJA	POMIESZCZENIA MOKRE							
	UWAGI								

DRZWI STALOWE WEWN.(Sw)	OZNACZENIE	Sw1	Sw2	Sw3	DPw1	DPw2	
	SCHEMAT						
	WYM. W ŚWIETLE	S 90	90(120)	200	90	90	
	OŚCIEZNICY	H 200	200	200	200	200	
	WYMIARY W ŚWIETLE MURU	Sz 104	134	214	104	104	
		Hz 206	206	206	206	206	
	ILOŚĆ SZTUK	L 5	P -	2	L 1	P 1	
	LOKALIZACJA	MAGAZYN	WĘZEL C.O. KOMUNIKACJA 2	WENTYLATORNIA	KOTŁOWNIA	ROZDZIELNIA ELEKTRYCZNA KORYTARZ MAG.CHEMII	
	UWAGI						UWAGA: Klucze, zamki, samozamykacze wg oznaczeń na rzucie

DRZWI STALOWE ZEWNĘTRZNE	Sz1	Sz2	DPz3	
	90	90(120)	90	
	200	200	200	
	104	134	104	
	206	206	206	
	L 1	P -	L -	P 1
			ROZDZIELNIA ELEKTRYCZNA KORYTARZ MAG.CHEMII	
	Z- Z ZAMKIEM NA KLUCZ	Z- Z ZAMKIEM NA KLUCZ		

<b>PAWEŁ TIEPŁOW - PRACOWNIA PROJEKTOWA</b>	
04-302 Warszawa, ul.Osowska 27 m.5 tel.fax:(22) 612 47 11 kom. 0-608-052-956 e-mail: tiepłow@wp.pl	
INWESTOR:	
<b>URZĄD GMINY USTRONIE MORSKIE</b>	
ul. Bolesława Chrobrego 68 78-111 Ustronie Morskie	
TEMAT:	
<b>CENTRUM SPORTOWO-REKREACYJNE</b> w Ustroniu Morskim ul. Wojska Polskiego <b>ETAP I - ZESPÓŁ BASENOWY</b> <b>KRYTA PŁYWALNIA</b>	
GŁÓWNY PROJEKTANT: nr upr. St-884/87 arch. PAWEŁ TIEPŁOW	PODPIS
PROJEKTANCI: E.Grabowska, M.Sztompka	
SPRAWDZIŁ: nr upr. St-713/86 arch. SZYMON WIERZBICKI	PODPIS
BRANŻA: ARCHITEKTURA	DATA: 09.2006
FAZA: PROJEKT WYKONAWCZY	SKALA: 1 : 100
NAZWA RYSUNKU: <b>Zestawienie stolarki i ślusarki</b>	NR RYSUNKU: <b>ZB-4</b>