




PARTER

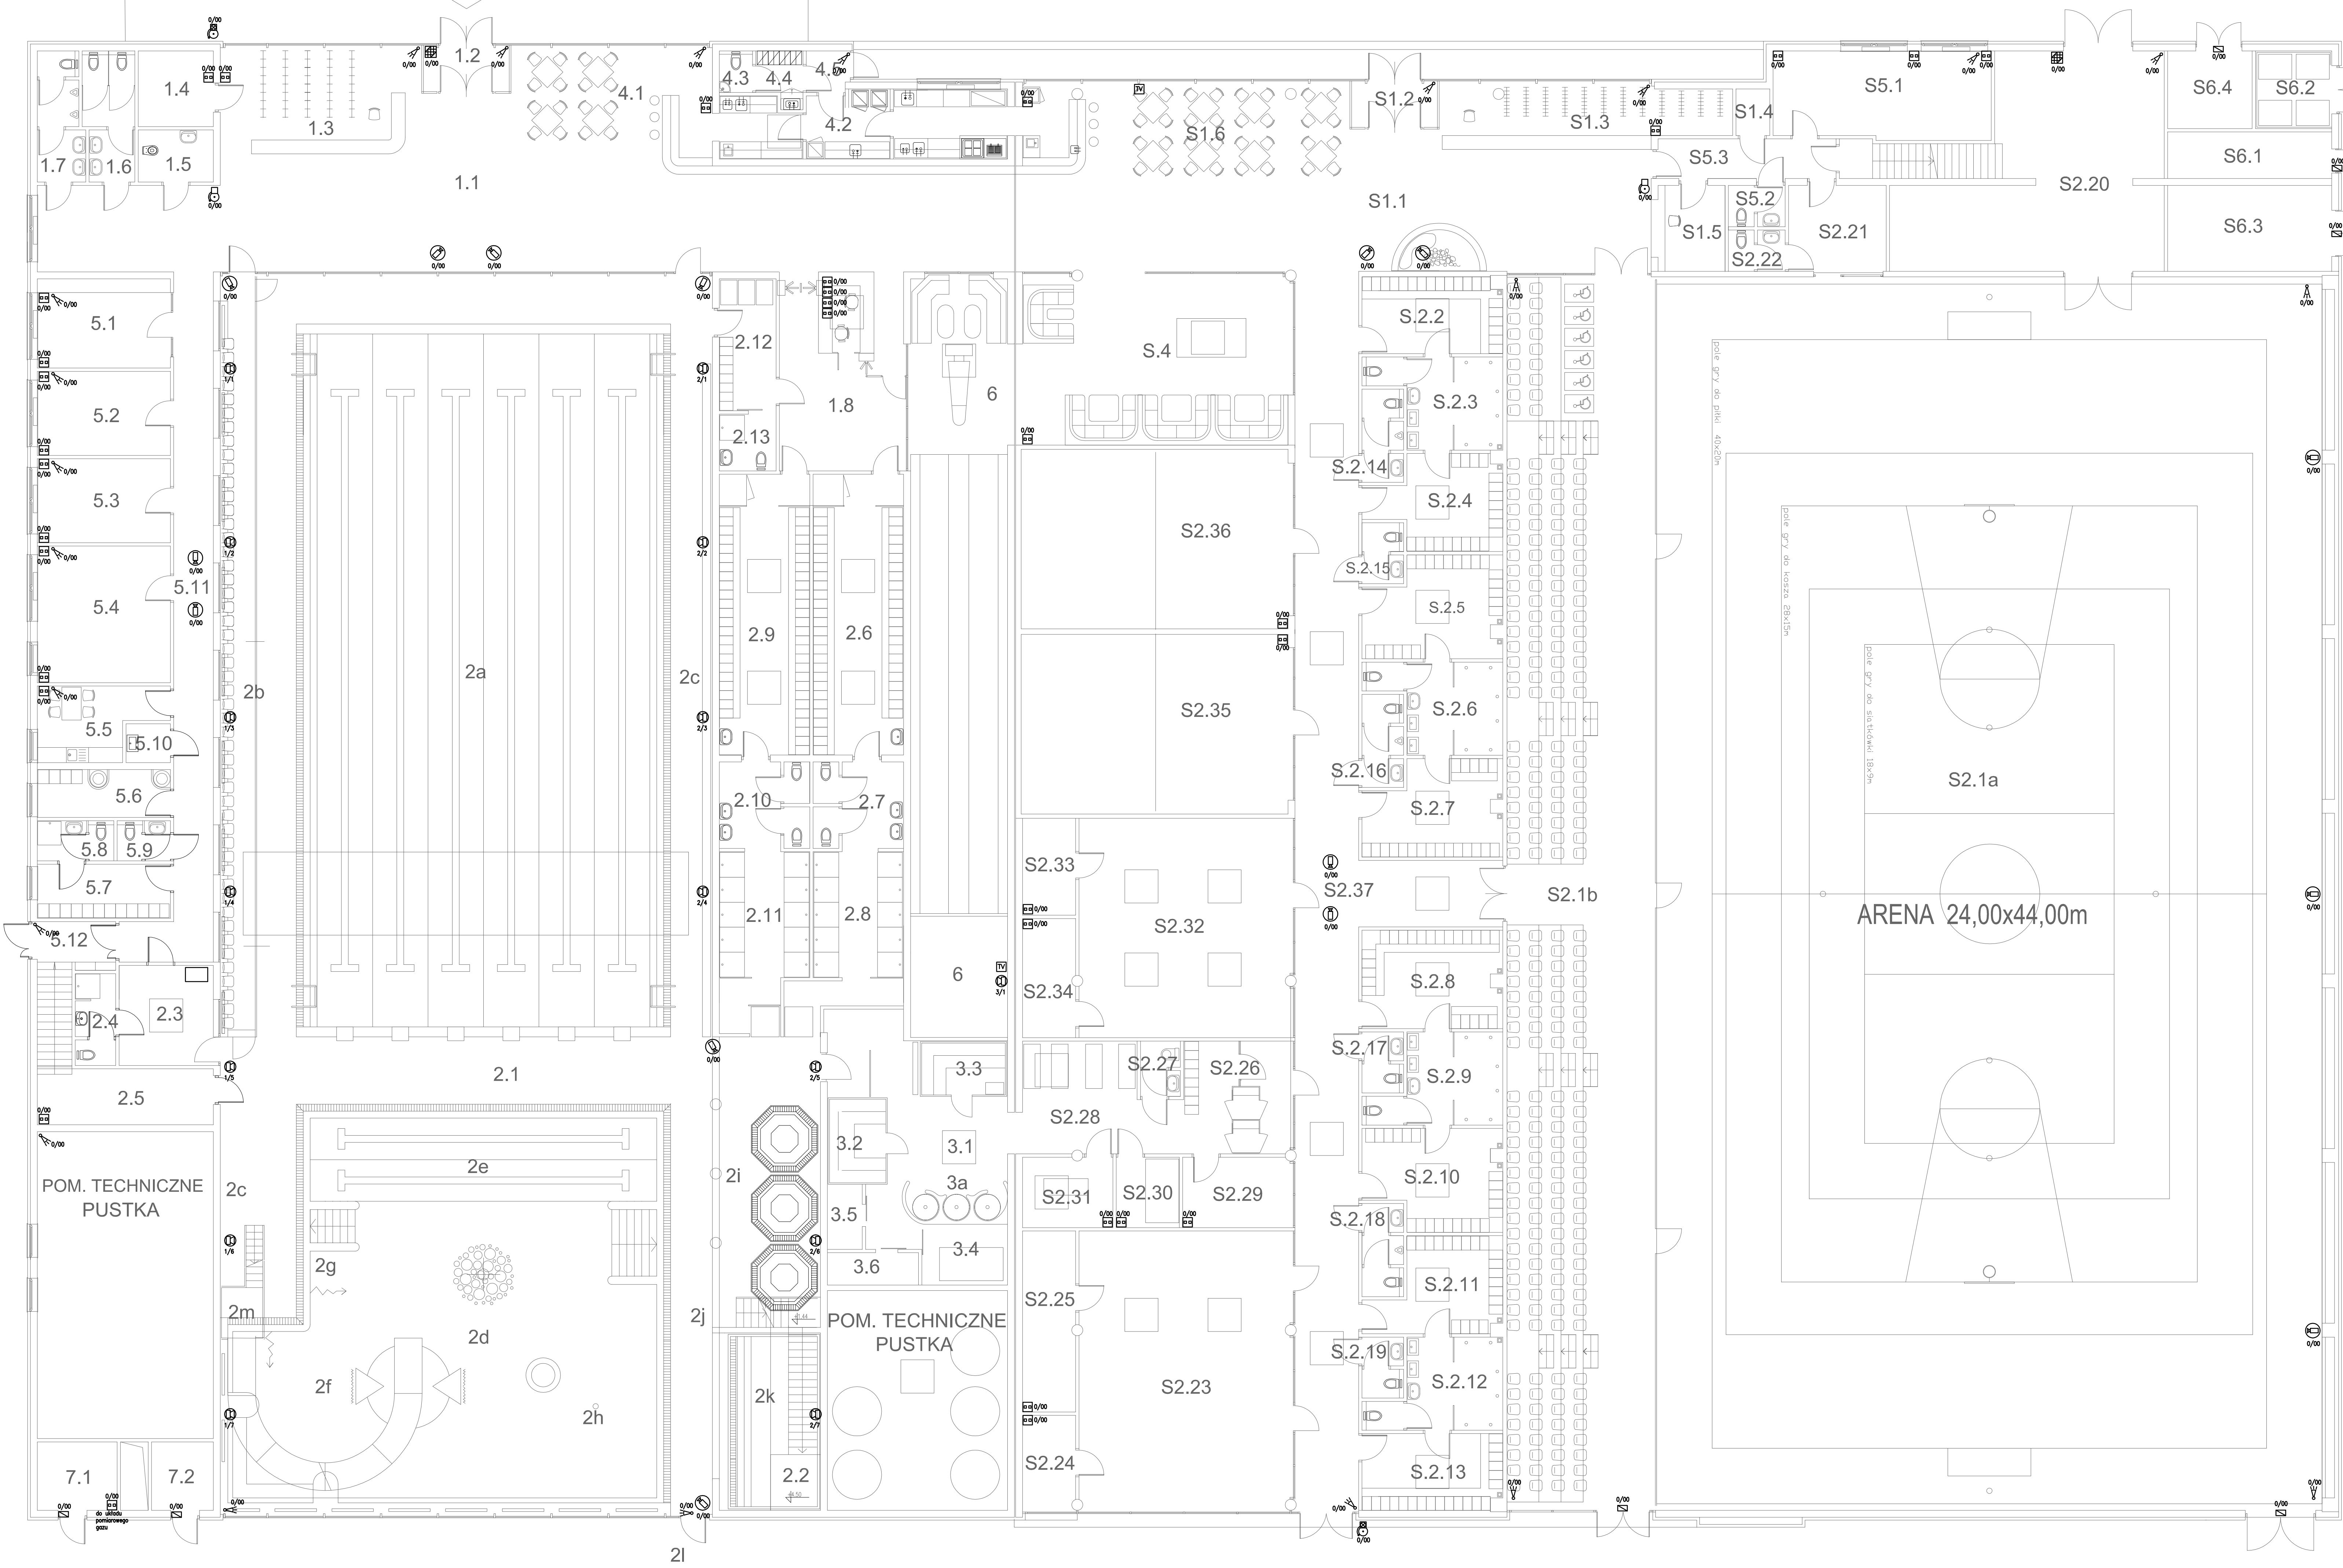

PIĘTRO

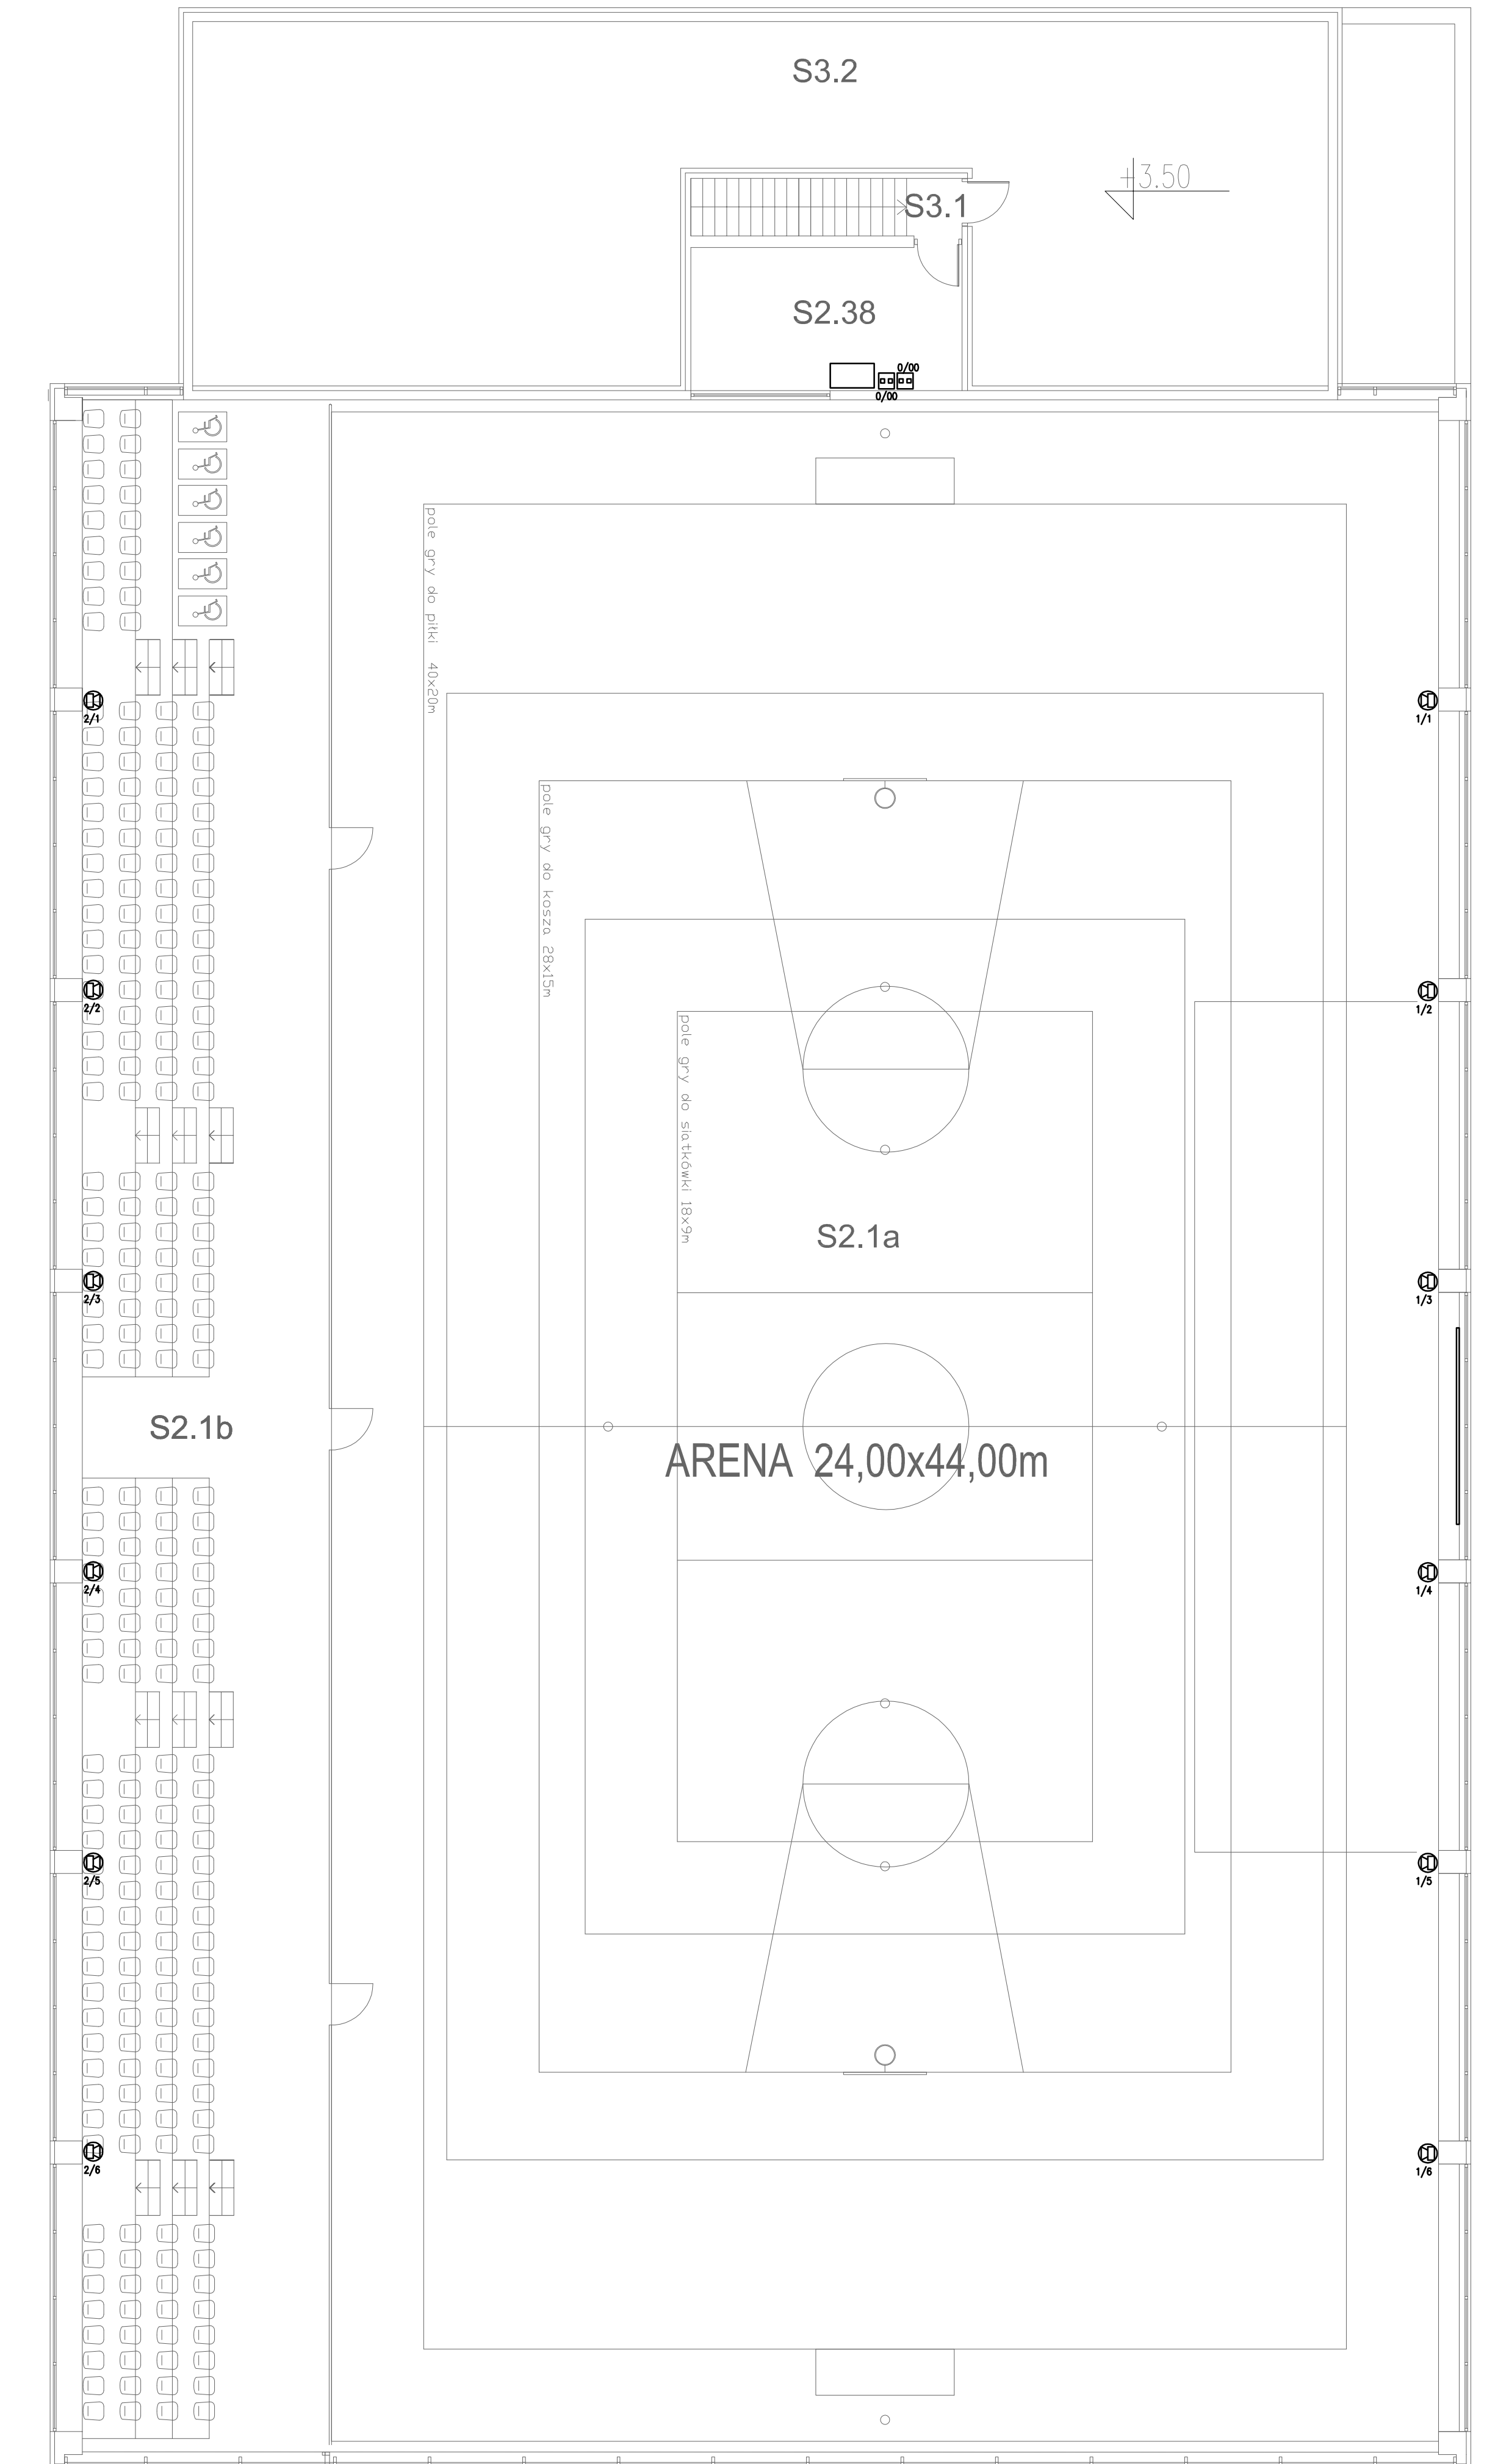


PAWILON

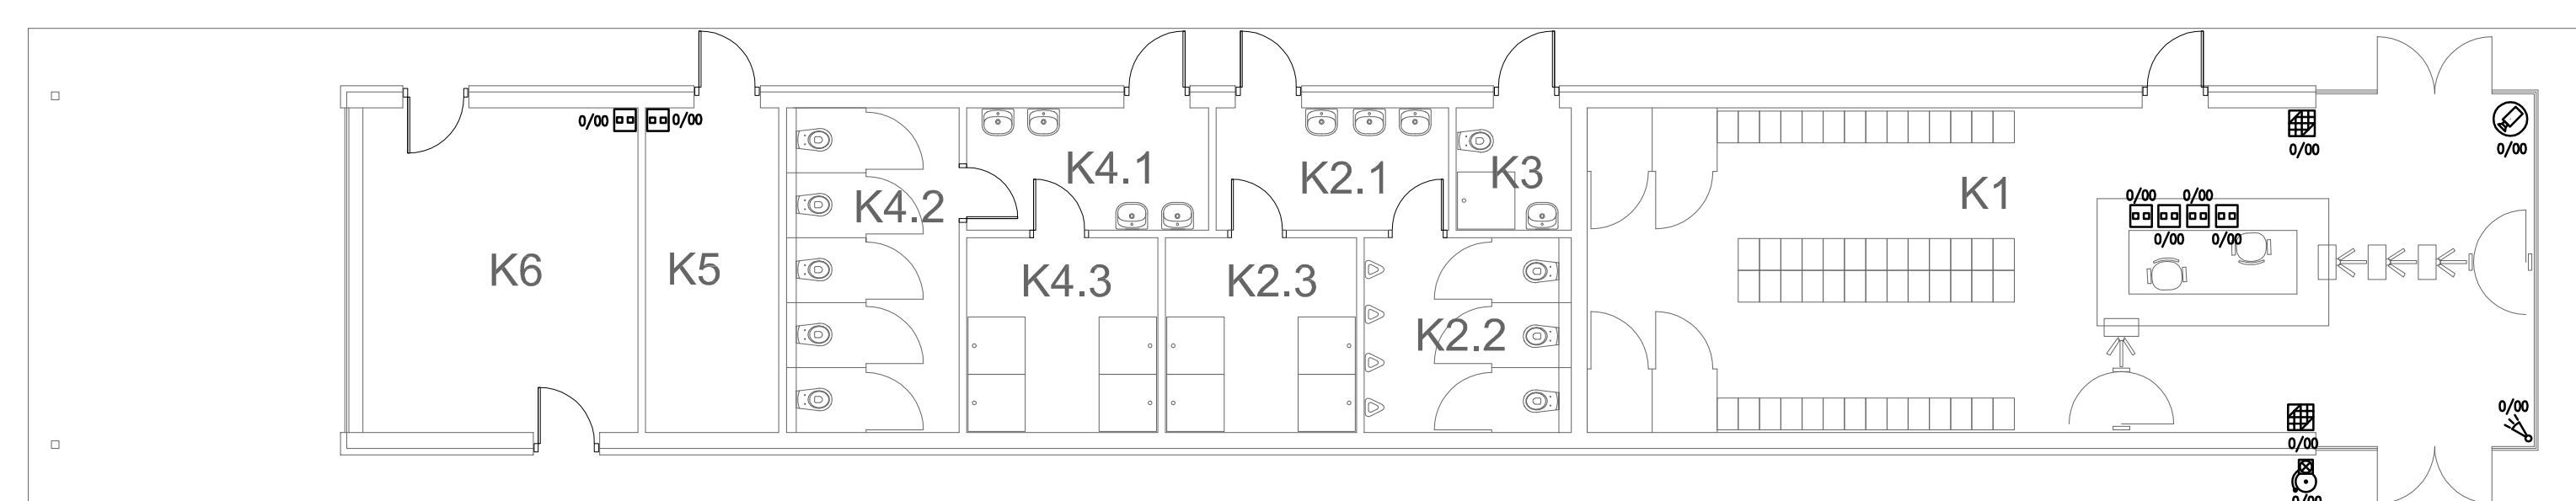

- ☉ znak instalacji wyposażeniowej
- ☐ symbolizuje drzwi (D&A) 01
- ☐ symbolizuje drzwi (D&A) 02
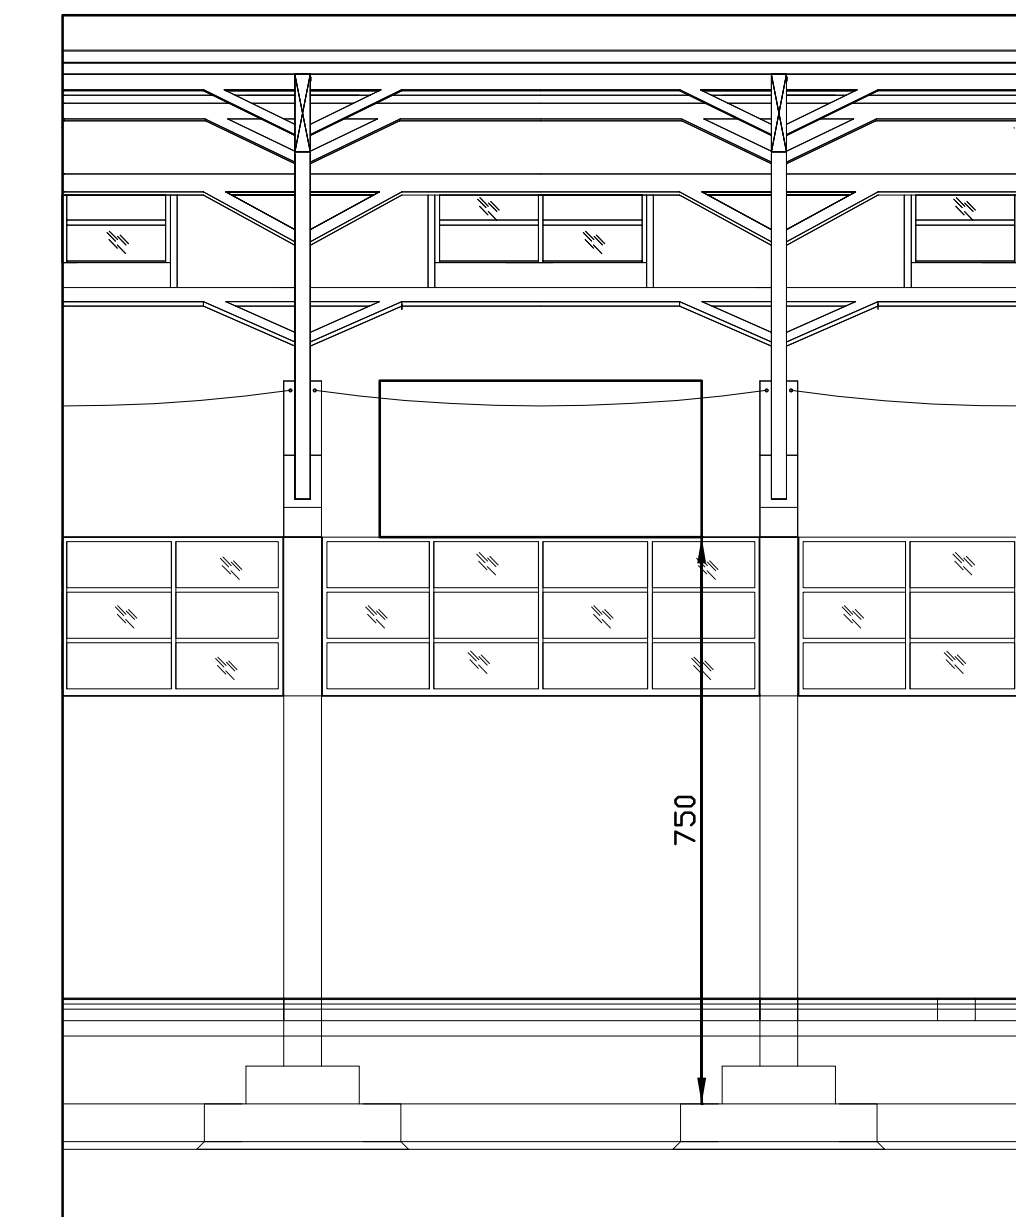

PANEL TIEPŁOW – PRACOWNIA PROJEKTOWA ul. Włocławskiej 27 85-100 WŁOCŁAWEK tel. 0-48-002-934 e-mail: tiep@wp.pl	
URZĄD GMINY USTRONIE MORSKIE ul. Włocławskiej 85 85-113 USTRONIE MORSKIE	
ZAMÓWIENIE: CENTRUM SPORTOWO-REKREACYJNE ul. Włocławskiej	
PROJEKTANT: mgr inż. Piotr Szczyk	DATA: 06.2006
SPRAWCZCA: inż. Jarosław Skolowski	SKALA: 1 : 100
UR. PROJEKTOWY: KJ-273/01	NR PISOWNI: E7
INSTALACJE TELETECHNICZNE	