


STROP w poz. ±0,00 (przybasenie)

1:100

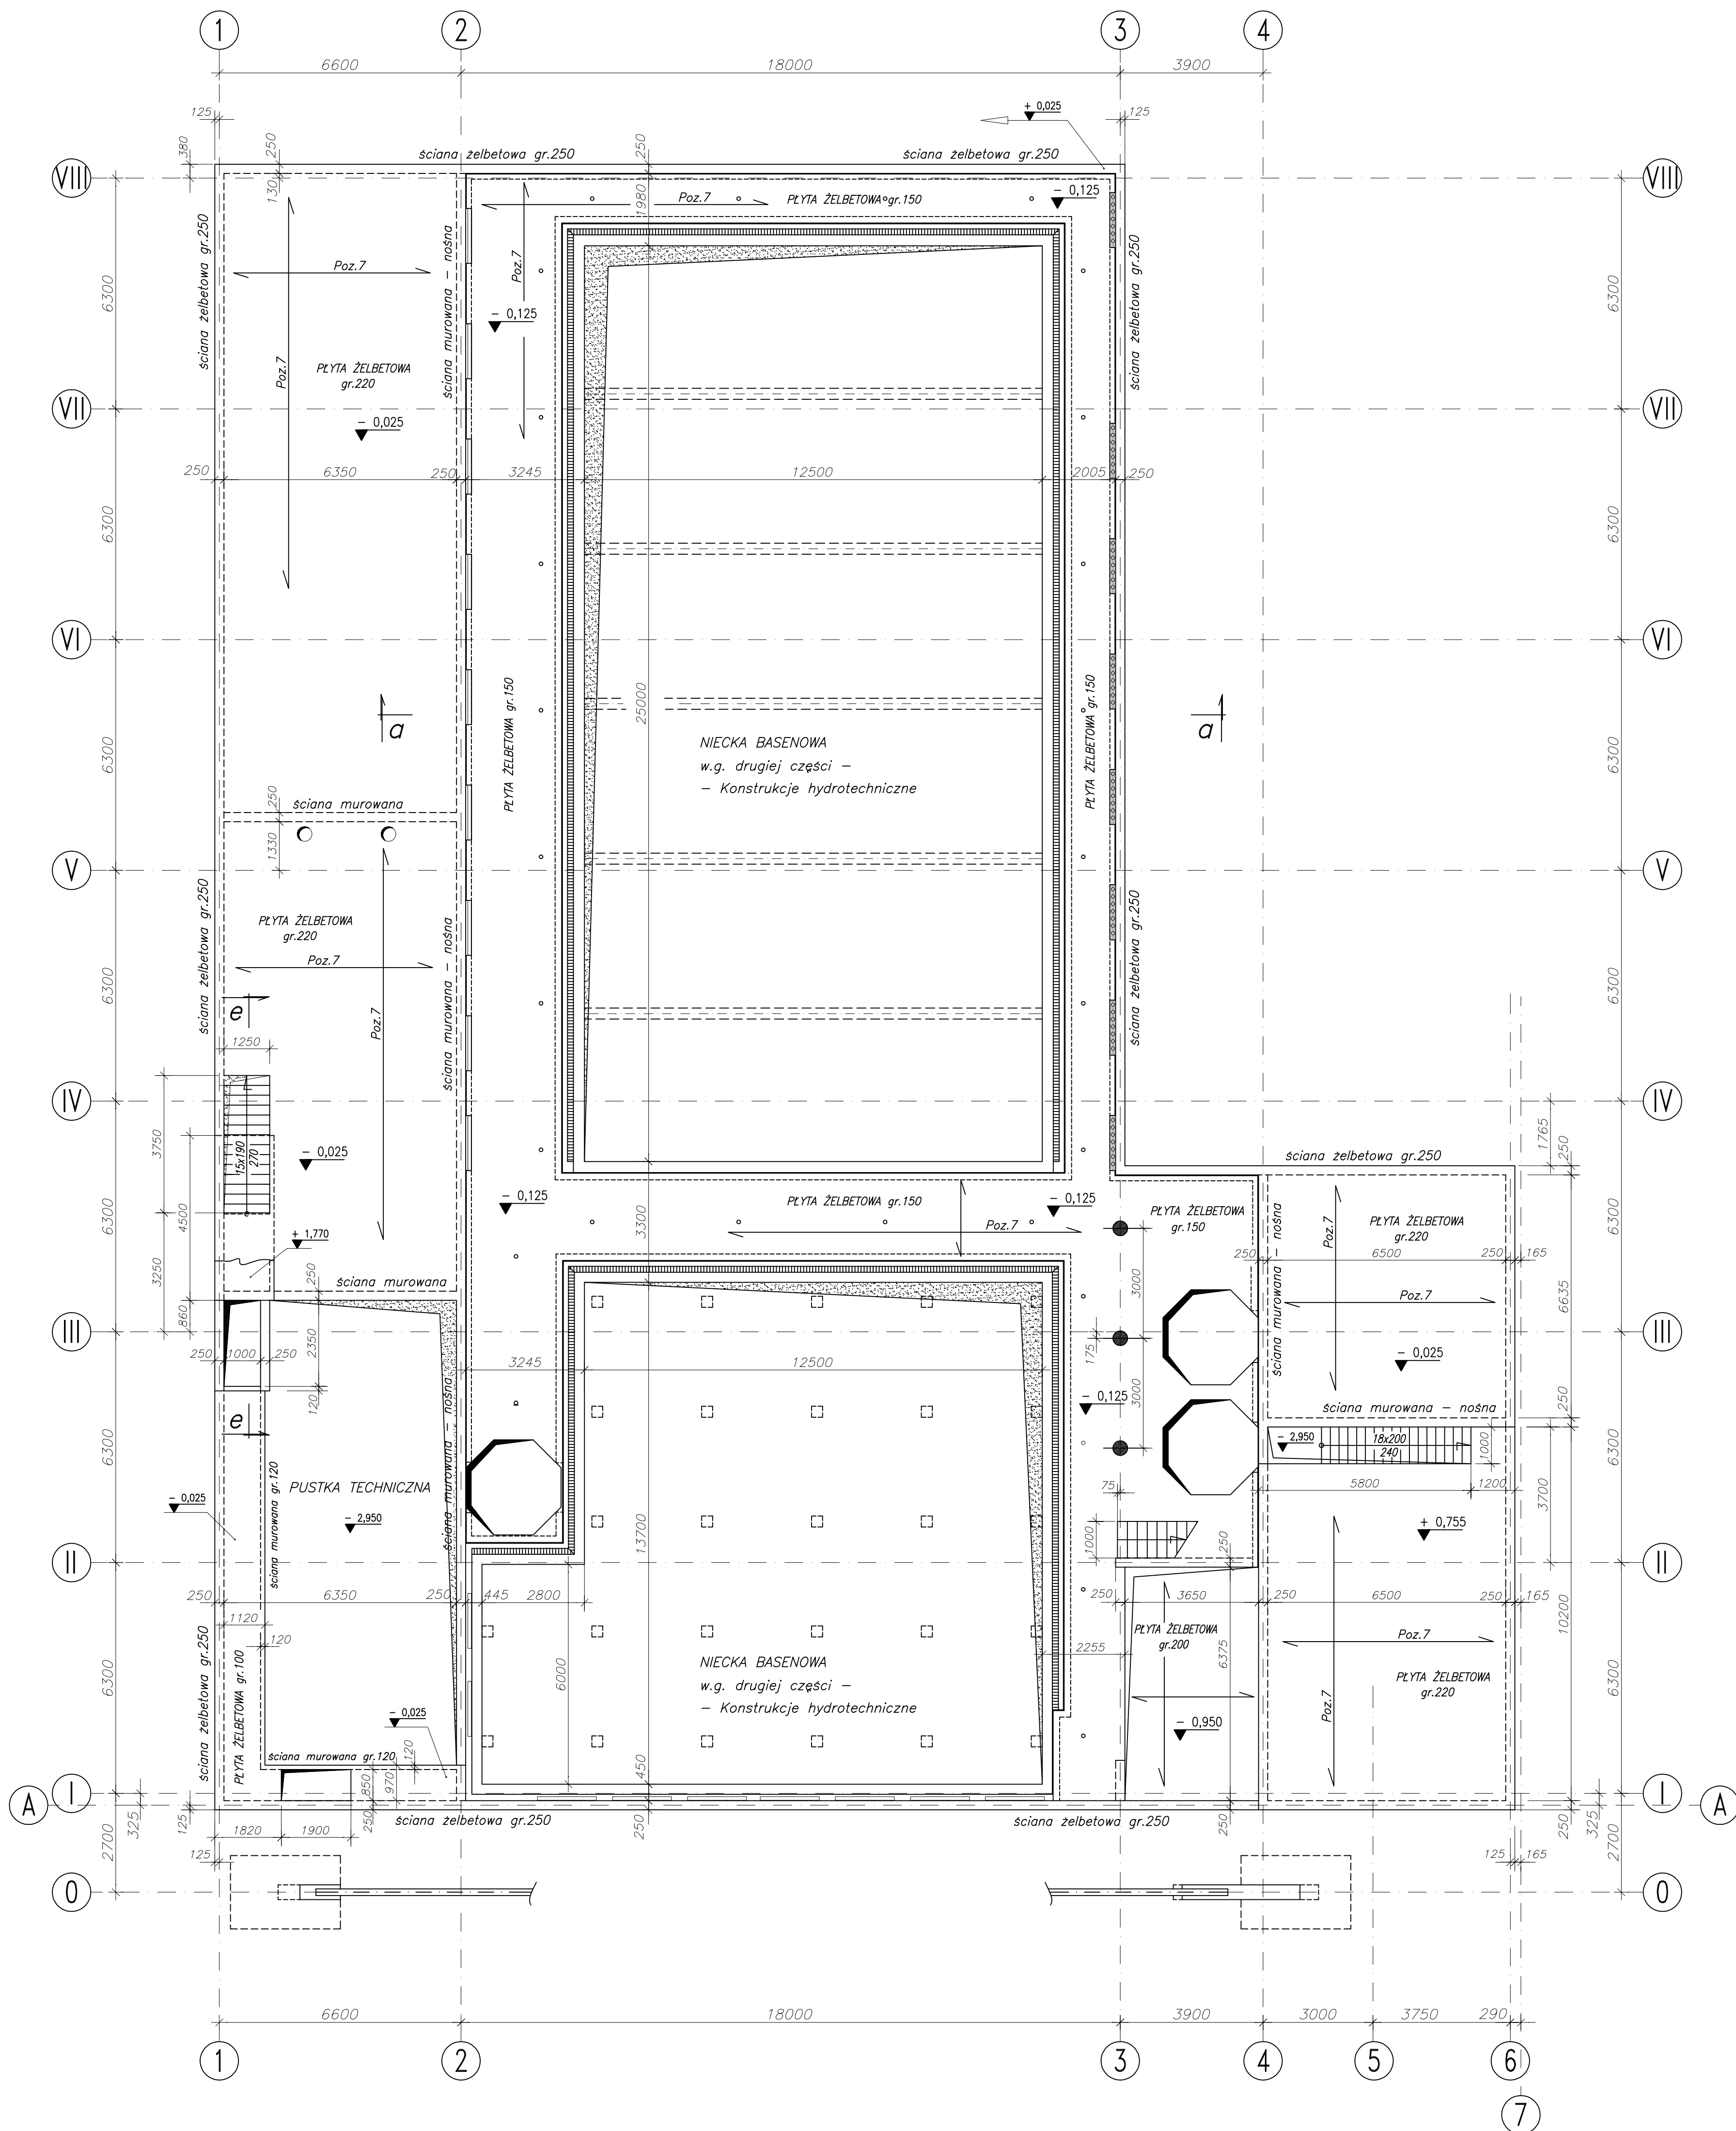

UWAGI :

1. Przekrój a - a (przez basen) na rys. K-5
2. Przekrój e - e na rys. K-9

±0,00=7,00 m.n.p.m.

BETON B37 STROPY, SŁUPY I ŚCIANY  
STAL ZBROJENIOWA ⊕ A-III (34GS)

PAWEŁ TIEPŁOW - PRACOWNIA PROJEKTOWA

04-302 Warszawa, ul. Osowska 27 m.5 tel./fax:(22) 612 47 11  
kom. 0-608-052-956 e-mail: tiepłow@wp.pl

**ERKER** Projektowanie i Realizacja Inwestycji inż. Andrzej Gramza  
ul.3-go maja 05-816 MICHAŁOWICE tel./fax (0-22) 7238461

Faza: PROJEKT BUDOWLANY Branża: KONSTRUKCJA

Inwestor: URZĄD GMINY USTRONIE MORSKIE Temat: ZESPÓŁ REKREACYJNO - SPORTOWY  
ul. Bolesława Chrobrego 68 78-111 Ustronie Morskie w Ustroniu Morskim

Nazwa rysunku: STROP w poz. ±0,000 (przybasenie) NR umowy

Projektował: inż. Andrzej Gramza upr. proj. 488/88 NR rysunku

Opracował: Andrzej Sobko

Sprawił: inż. Jerzy Bujak SI-625/71 K-2

Data: czerwiec 2006r. Skala: 1:100