


# STROP WENTYLATORNI

1:100

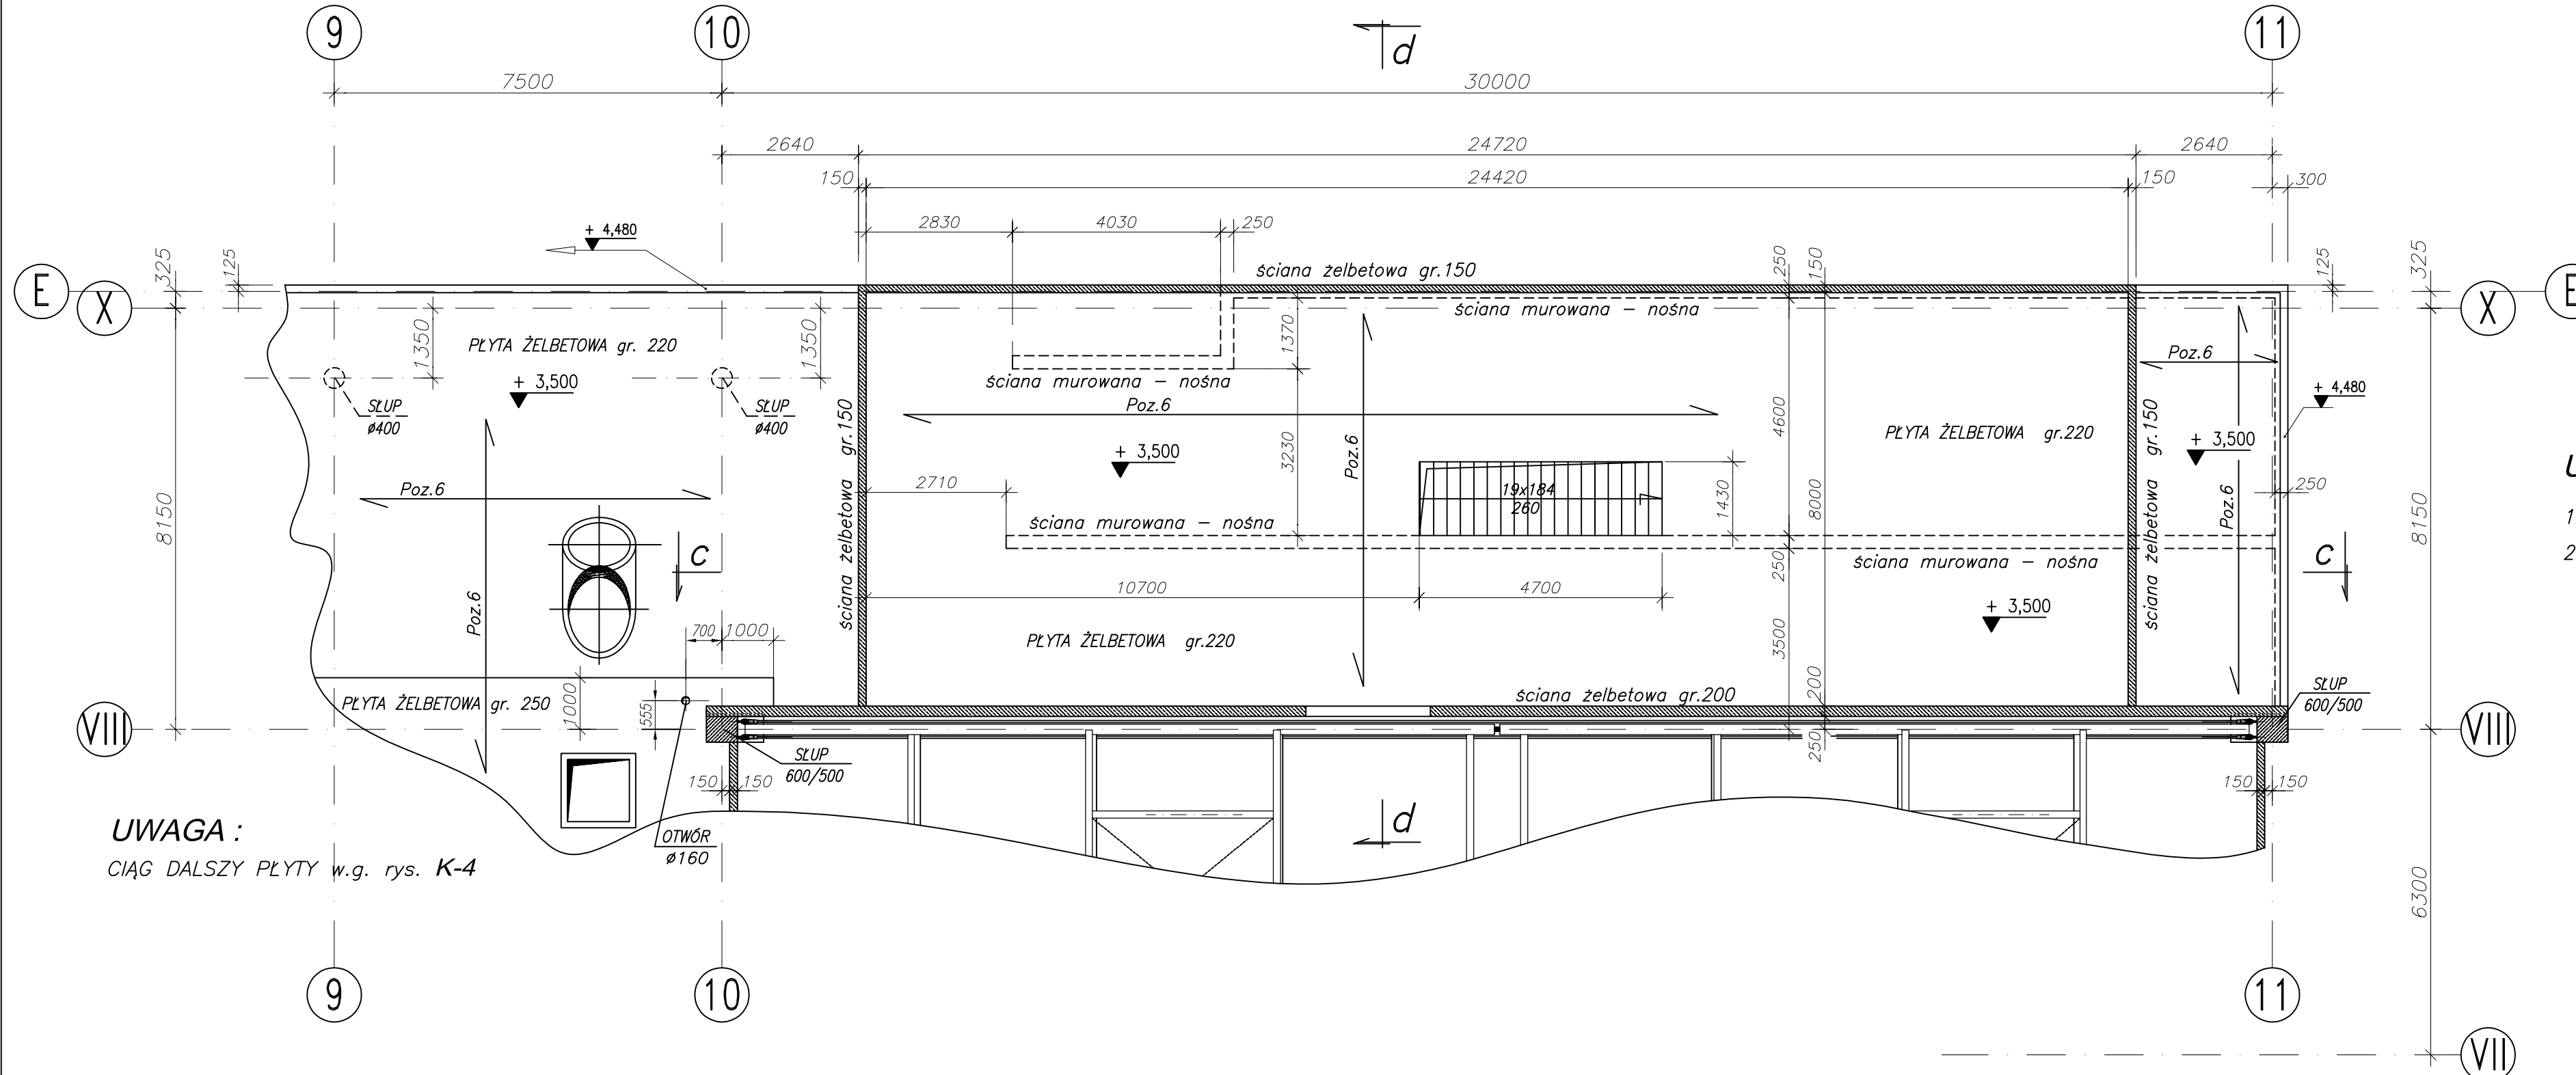

## UWAGI :

1. Przekrój c - c (przez wentylatornię) na rys. K-7
2. Przekrój d - d (przez wentylatornię i halę sportową) na rys. K-8

±0,00=7,00 m.n.p.m.

BETON B37 STROPY, SŁUPY I ŚCIANY  
STAL ZBROJENIOWA ⊕ A-III (34GS)

UWAGA :  
CIĄG DALSZY PŁYTY w.g. rys. K-4

**PAWEŁ TIEPŁOW - PRACOWNIA PROJEKTOWA**  
04-302 Warszawa, ul.Osowska 27 m.5 tel.fax:(22) 612 47 11  
kom. 0-608-052-956 e-mail: tiepłow@wp.pl

**ERKER** Projektowanie i Realizacja Inwestycji inż. Andrzej Gramza  
ul.3-go maja 05-816 MICHAŁOWICE tel/fax (0-22) 7238461

Faza: <b>PROJEKT BUDOWLANY</b>	Branża: <b>KONSTRUKCJA</b>
Inwestor: URZĄD GMINY USTRONIE MORSKIE ul. Bolesława Chrobrego 68 78-111 Ustronie Morskie	Temat: ZESPÓŁ REKREACYJNO - SPORTOWY w Ustroniu Morskim
Nazwa rysunku: <b>STROP WENTYLATORNI</b>	
Projektował: inż. Andrzej Gramza	upr. proj. 488/68
Opracował: Andrzej Sobko	<i>[Signature]</i>
Sprawdził: inż. Jerzy Bujak	St-625/71
Data: czerwiec 2006r.	Skala: 1:100
NR umowy	
NR rysunku	
<b>K-3</b>	