


NIECKA BASENU PŁYWACKIEGO – FUNDAMENTY


A – A

1:50

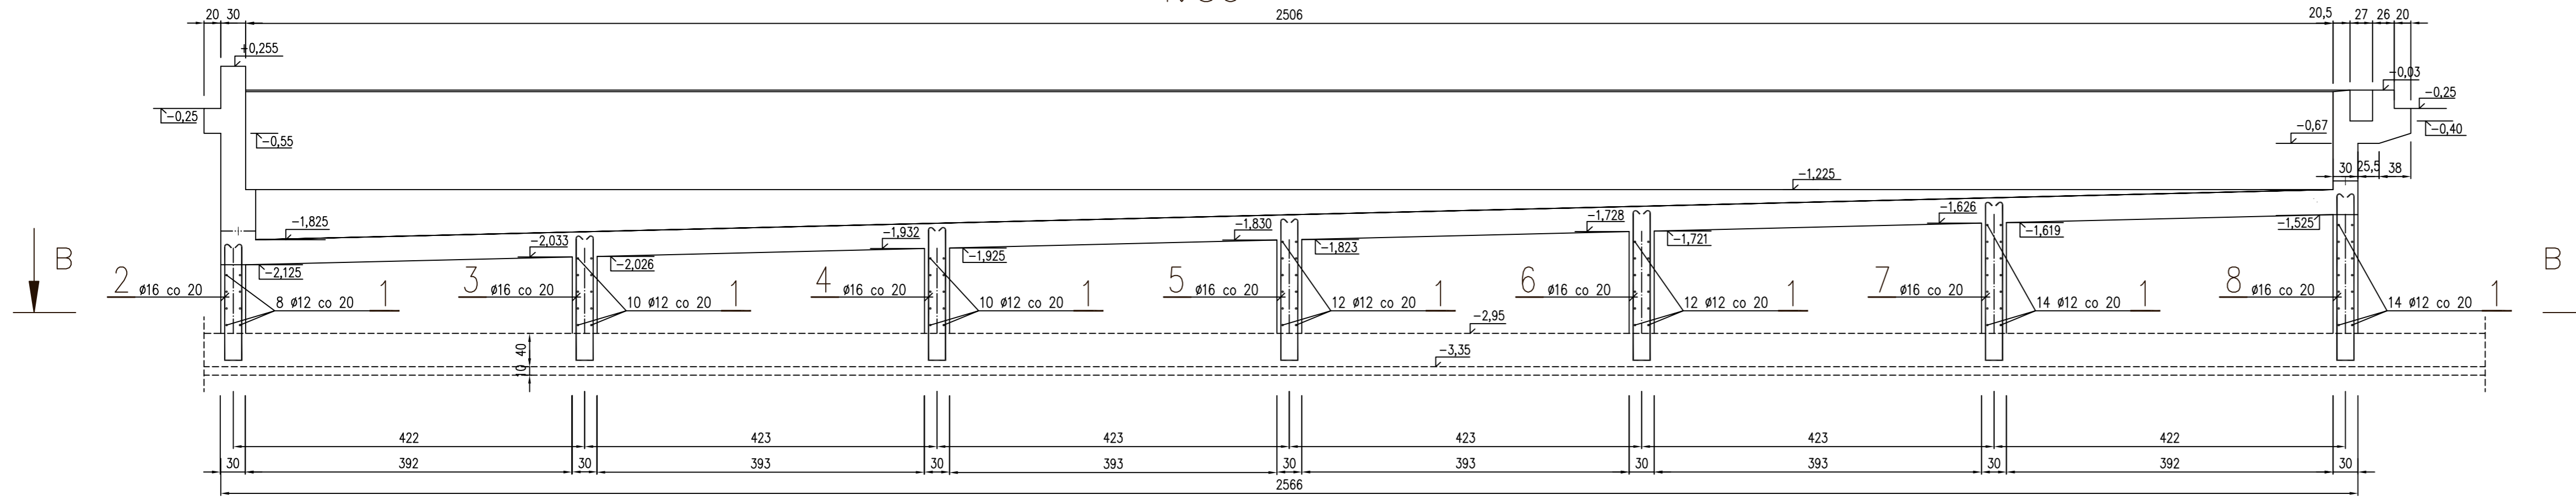

B – B

1:50

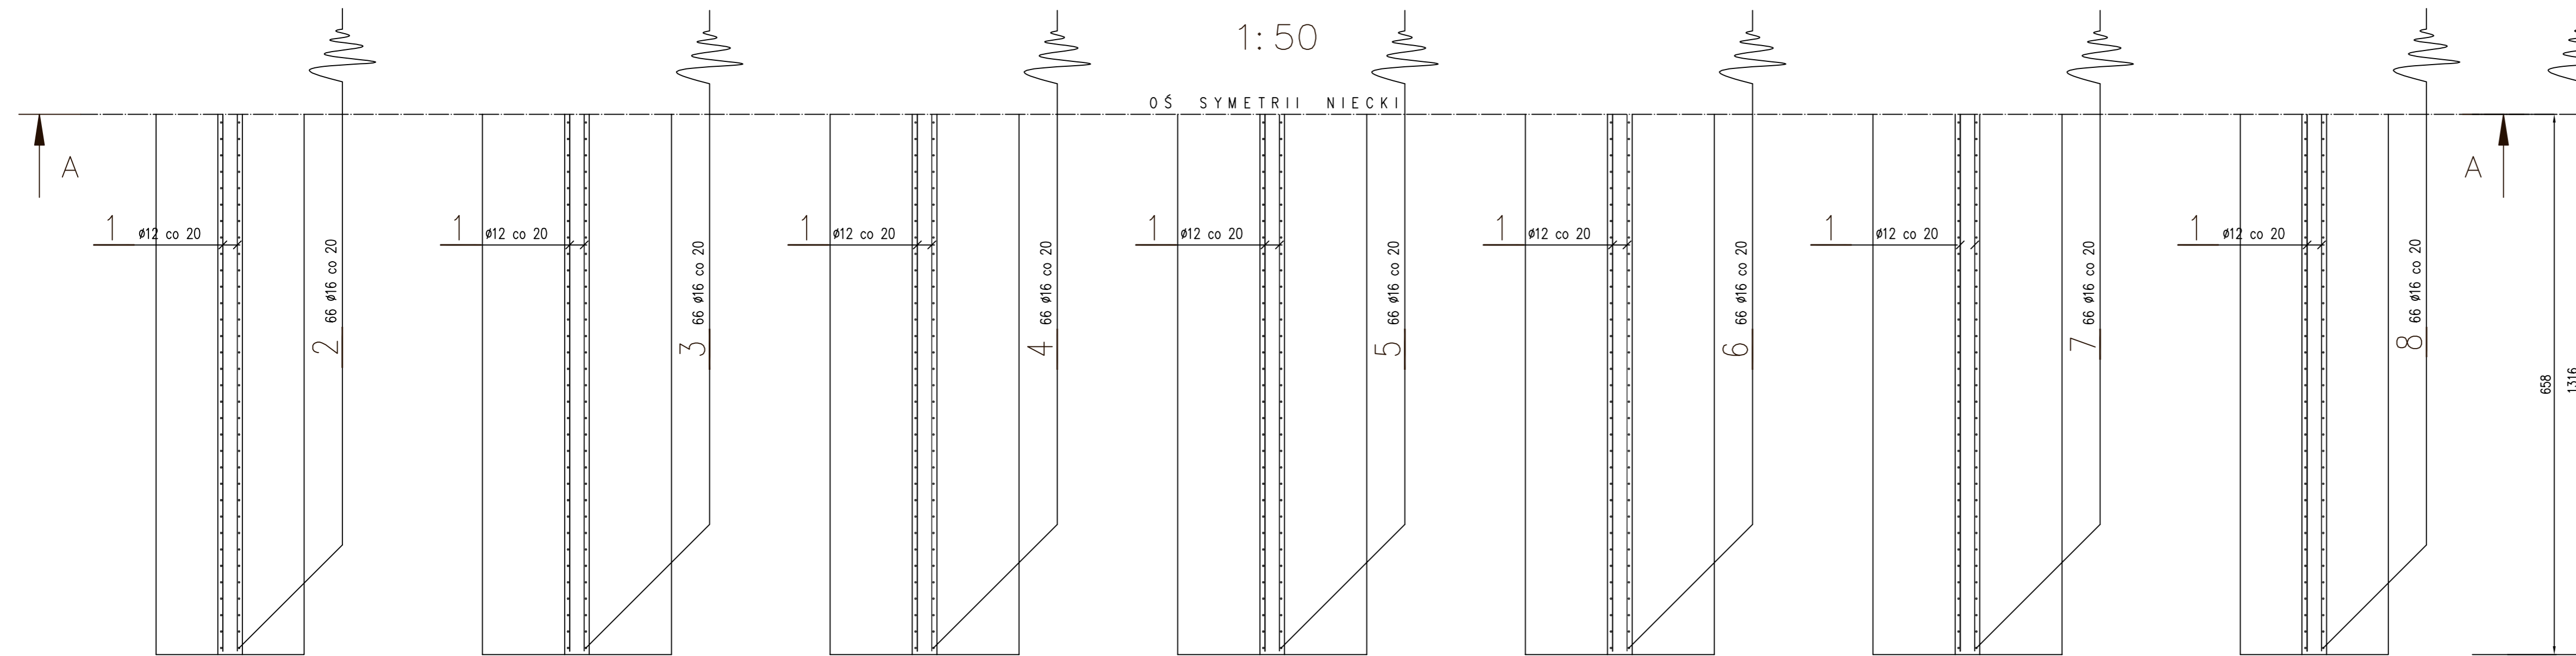

WYKAZ STALI ZBROJENIOWEJ St3S

Lp	Ø	KSZTAŁT I WYMIARY cm	L cm	SZTUK	LxSZT.		
					Ø12 mb	Ø16 mb	
1	12	7,5 1308 7,5 <small>Łączyć z krótszych odcinków przez spawanie lub zakład zgodnie z ustaleniami "normy Żelbetowei"</small>	1323	80	1058		
2	16	10 142 10 142 22	326	66		215	
3	16	10 152 10 152 22	346	66		228	
4	16	10 162 10 162 22	366	66		242	
5	16	10 173 10 173 22	388	66		256	
6	16	10 183 10 183 22	408	66		269	
7	16	10 193 10 193 22	428	66		283	
8	16	10 203 10 203 22	448	66		296	
9	12	<small>Pręty dyktowane w ścianach w pionie co 40cm, w poziomie co 60cm</small>	38	460	175		
RAZEM mb						1233	1789
MASA 1mb/kg						0,888	1,58
RAZEM kg						1095	2827
ŁĄCZNIE kg							3922

- BETON PODKLADOWY KLASY B10 GRUB. 10cm
 - BETON KONSTRUKCYJNY HYDROTECHNICZNY WIBROWANY KLASY BH25
 - O WODOSZCZELNOŚCI W=6 (W ŚCIANACH FUNDAMENTOWYCH DOPUSZCZA SIĘ ZASTĄPIENIE BETONU HYDROTECHNICZNEGO "ZWYKŁYM")
 - STAL ZBROJENIOWA St3S. DOPUSZCZA SIĘ JEJ ZASTĄPIENIE STAŁĄ ŻEBROWANĄ 18G2
 - OTULINA PRĘTÓW ZBROJENIA W ŚCIANACH – 4cm
- POZIOM 0,00 = + 7,00 m n.p.m.

PAWEŁ TIEPŁOW - PRACOWNIA PROJEKTOWA
 04-302 Warszawa, ul. Osowska 27 m.5 tel.fax:(22) 612 47 11
 kom. 0-608-052-956 e-mail: tiepłow@wp.pl

INWESTOR:
URZĄD GMINY USTRONIE MORSKIE
 ul. Boleśława Chrobrego 68 78-111 Ustronie Morskie

TEMAT:
CENTRUM SPORTOWO-REKREACYJNE
 w Ustroniu Morskim ul. Wojska Polskiego
KONSTRUKCJE NIEEK BASENOWYCH

GŁÓWNY PROJEKTANT: nr upr. SI-884/87 **PODPIS:**
 arch. PAWEŁ TIEPŁOW

PROJEKTANT: nr upr. SI-281/88
 mgr inż. ZBIGNIEW PAWLAK

SPRAWDZIŁ: nr upr. SI-83/89 **PODPIS:**
 mgr inż. JACEK OKUROWSKI

BRANŻA: HYDROTECHNICZNO-BUDOWLANA **DATA:** 08.2006

FAZA: PROJEKT WYKONAWCZY **SKALA:** 1:50

NAZWA RYSUNKU: **BASEN PŁYWACKI** **NR RYSUNKU:** **K-4**
ŚCIANY FUND.-RYSUNEK ZBROJENIOWY