
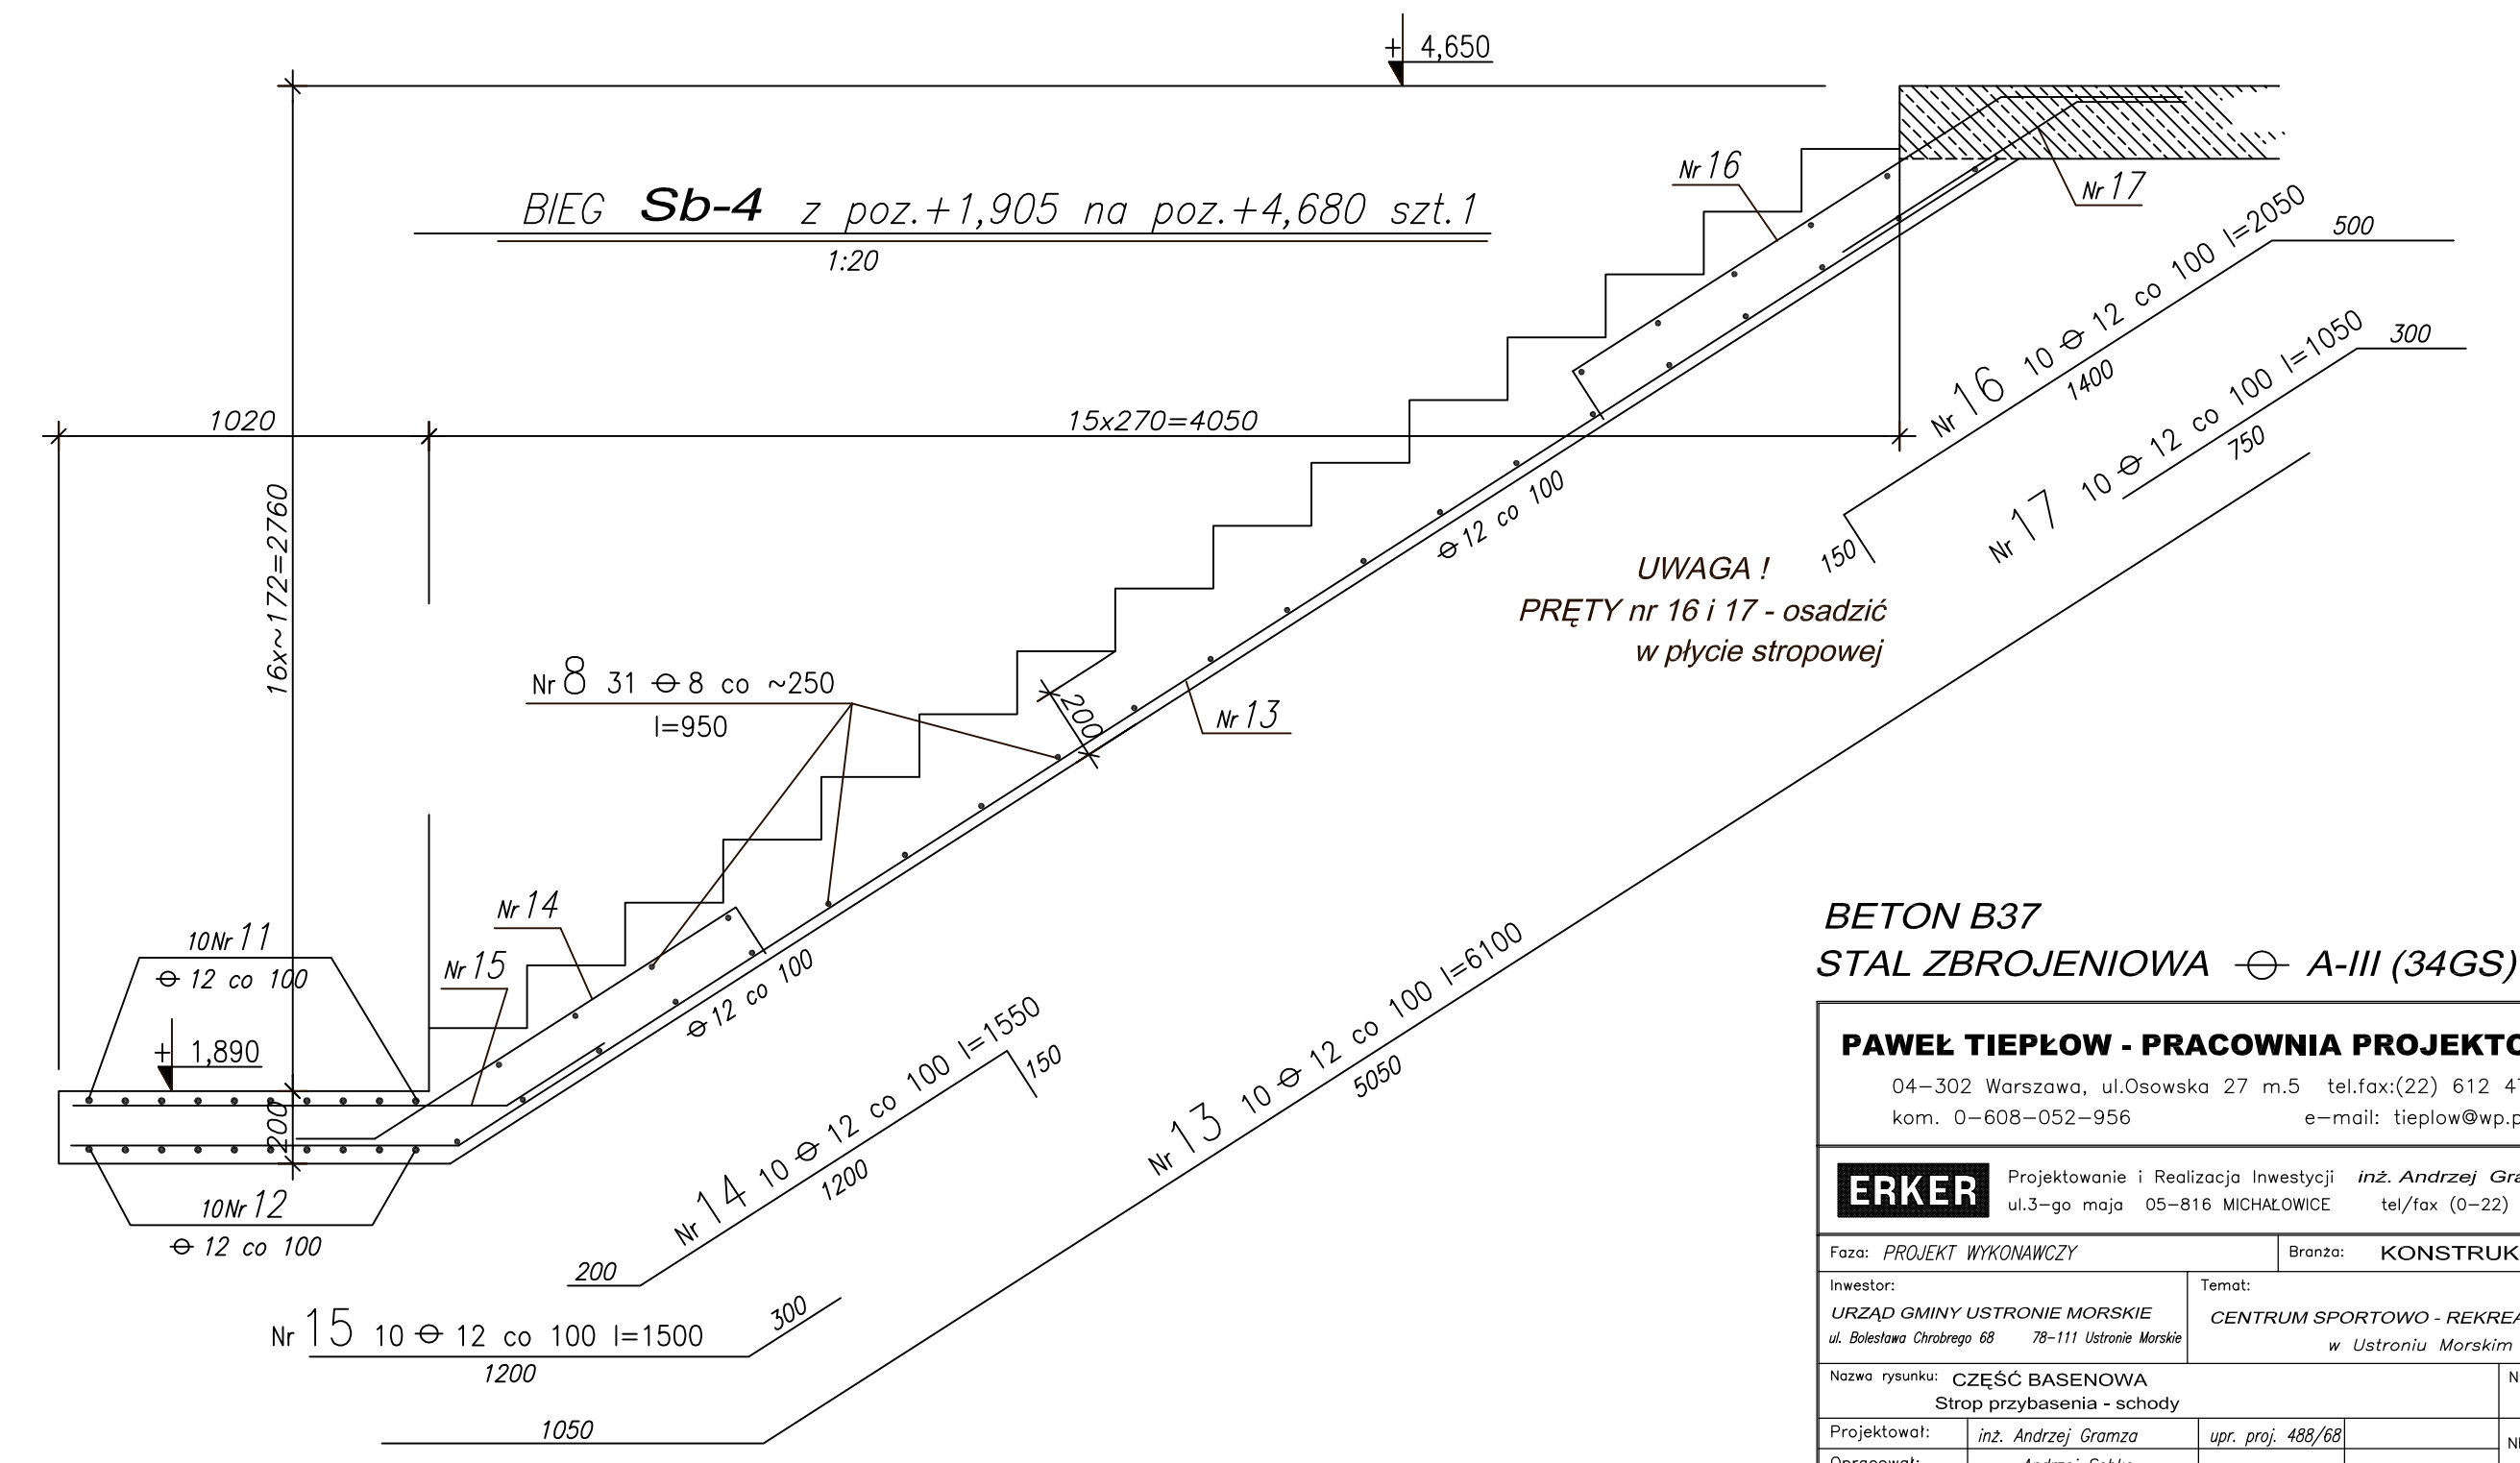


- UWAGI:**
1. USYTUOWANIE na rys. Kb-2 i Kb-3
 2. W stopniach i podestach pozostawisz zagłębienia dla osadzenia balustrady – patrz projekt architektury
 3. Warstwy posadzkowe w.g. projektu architektury.
 4. WYKAZ STALI ZBROJENIOWEJ NA FORMATKACH.

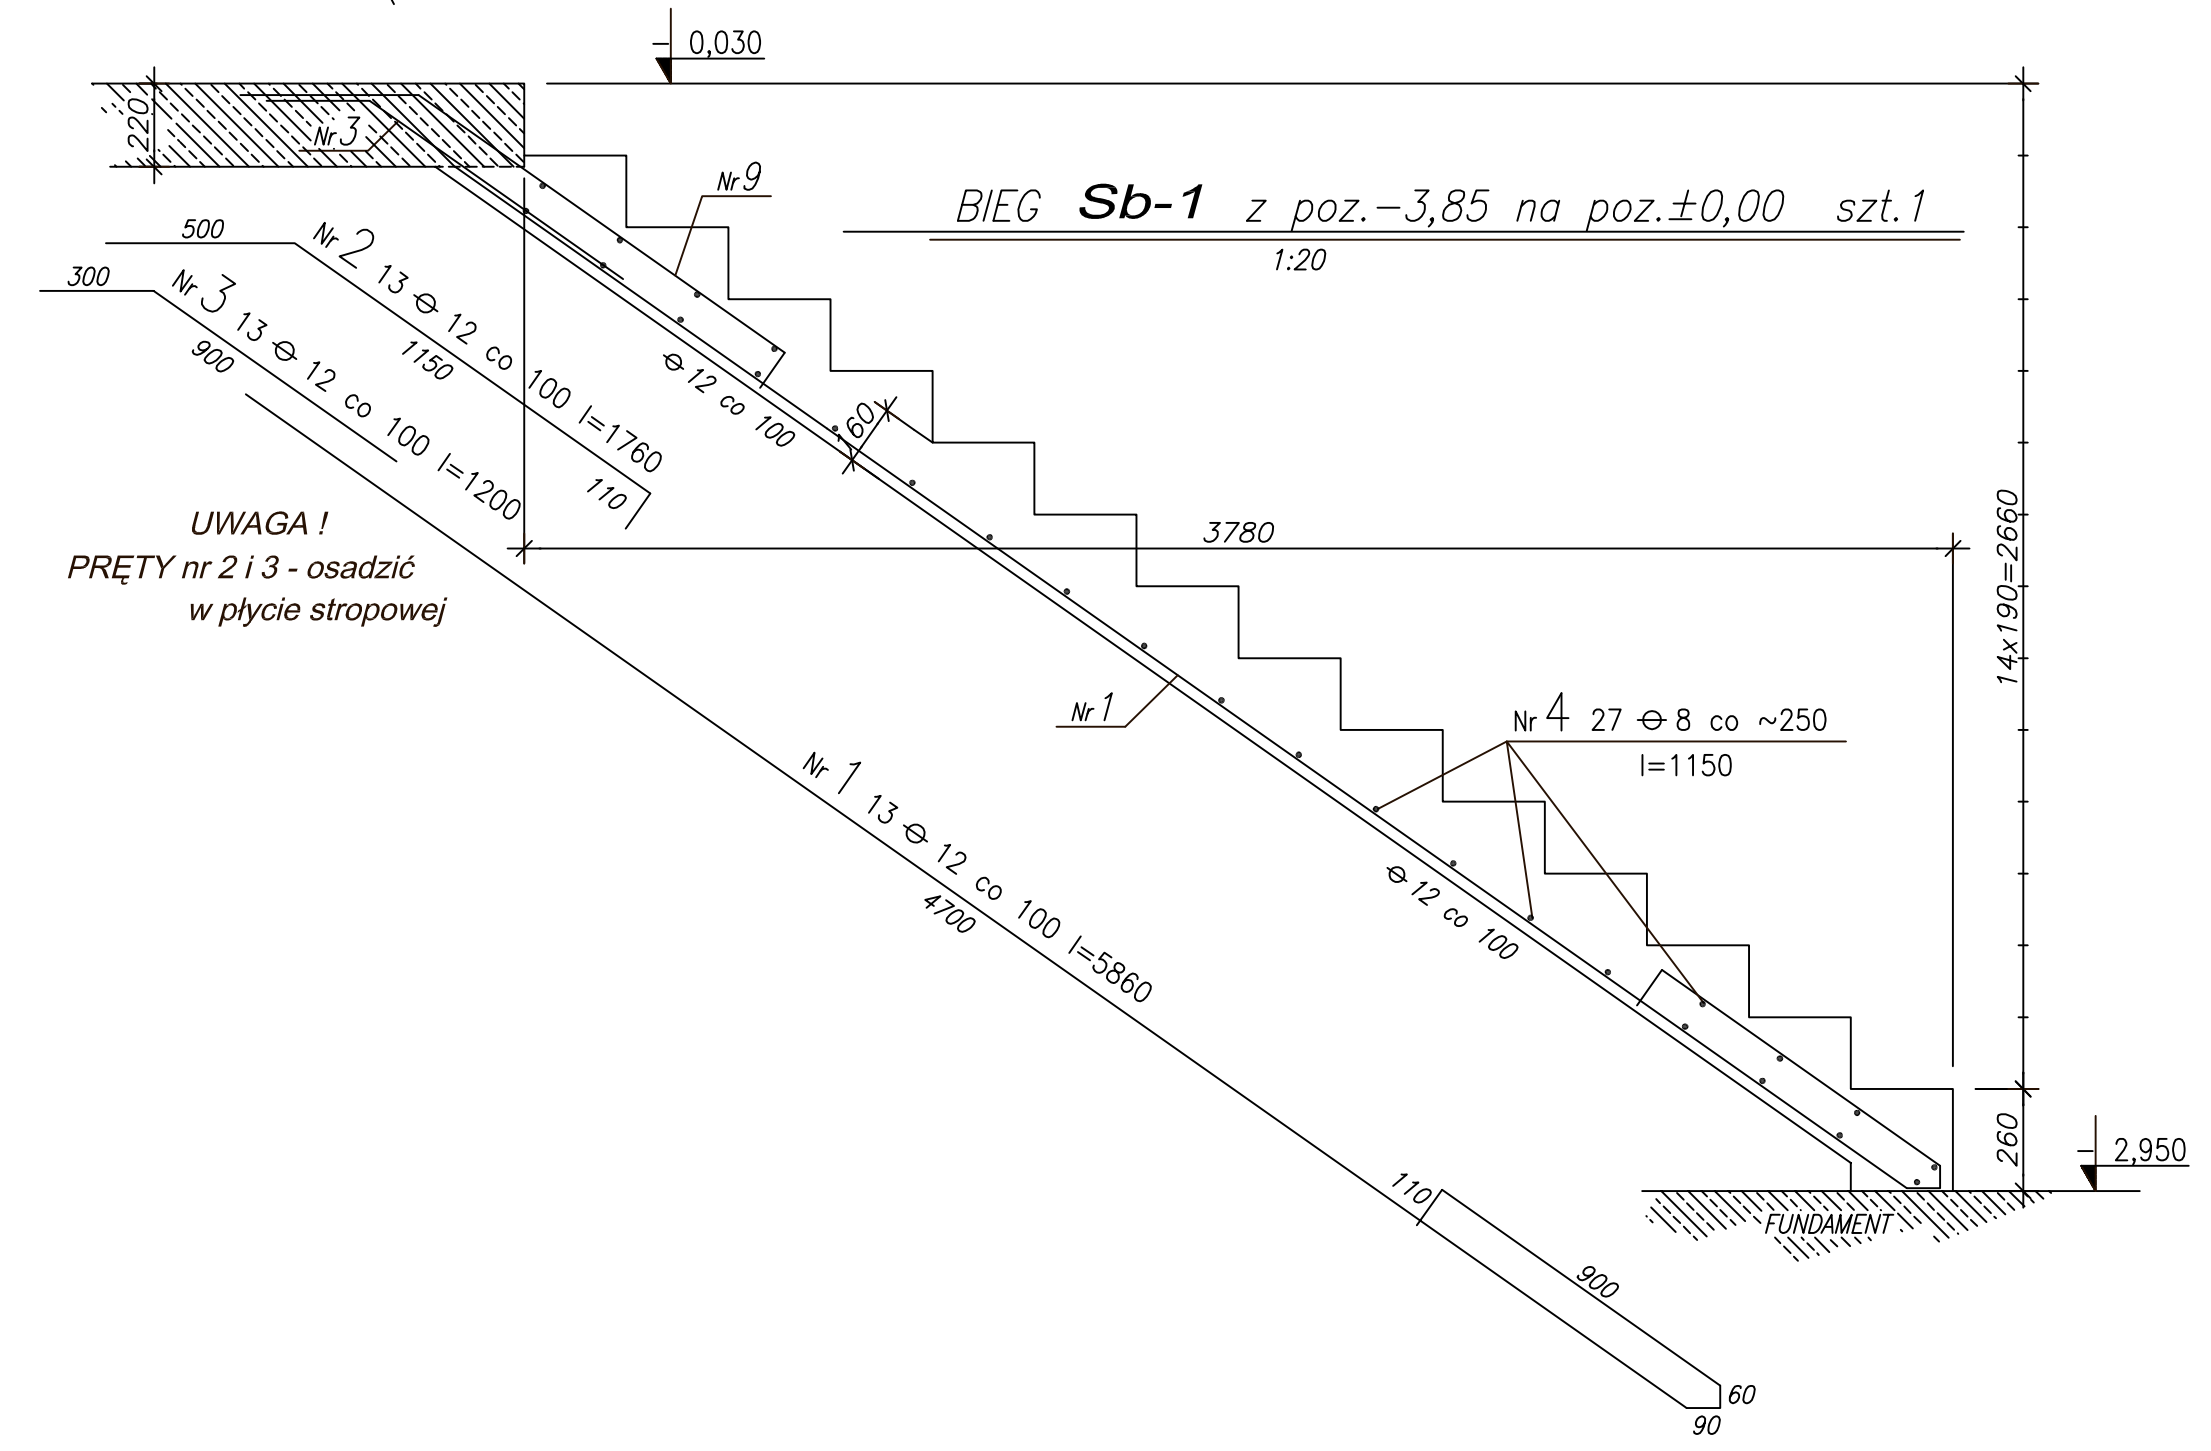

BETON B37
STAL ZBROJENIOWA A-III (34GS)

PAWEŁ TIEPŁOW - PRACOWNIA PROJEKTOWA	
04-302 Warszawa, ul. Osowska 27 m.5 tel./fax:(22) 612 47 11 kom. 0-608-052-956 e-mail: tiepłow@wp.pl	
ERKER	Projektowanie i Realizacja Inwestycji inż. Andrzej Gramza ul.3-go maja 05-816 MICHAŁOWICE tel./fax (0-22) 7238461
Faza: PROJEKT WYKONAWCZY	Brzanka: KONSTRUKCJA
Inwestor: URZĄD GMINY USTRONIE MORSKIE ul. Bolesława Chrobrego 68 78-111 Ustronie Morskie	Temat: CENTRUM SPORTOWO - REKREACYJNE w Ustroniu Morskim
Nazwa rysunku: CZĘŚĆ BASENOWA Strop przybasenia - schody	NR umowy
Projektował: inż. Andrzej Gramza upr. proj. 488/68	NR rysunku
Opracował: Andrzej Sobko	
Sprawił: inż. Jerzy Bujak St-625/71	Kb-2.4
Data: wrzesień 2006r.	Skala: 1:20