



SCHEMAT PŁYTY DACHOWEJ - ŻELBETOWEJ

1:100

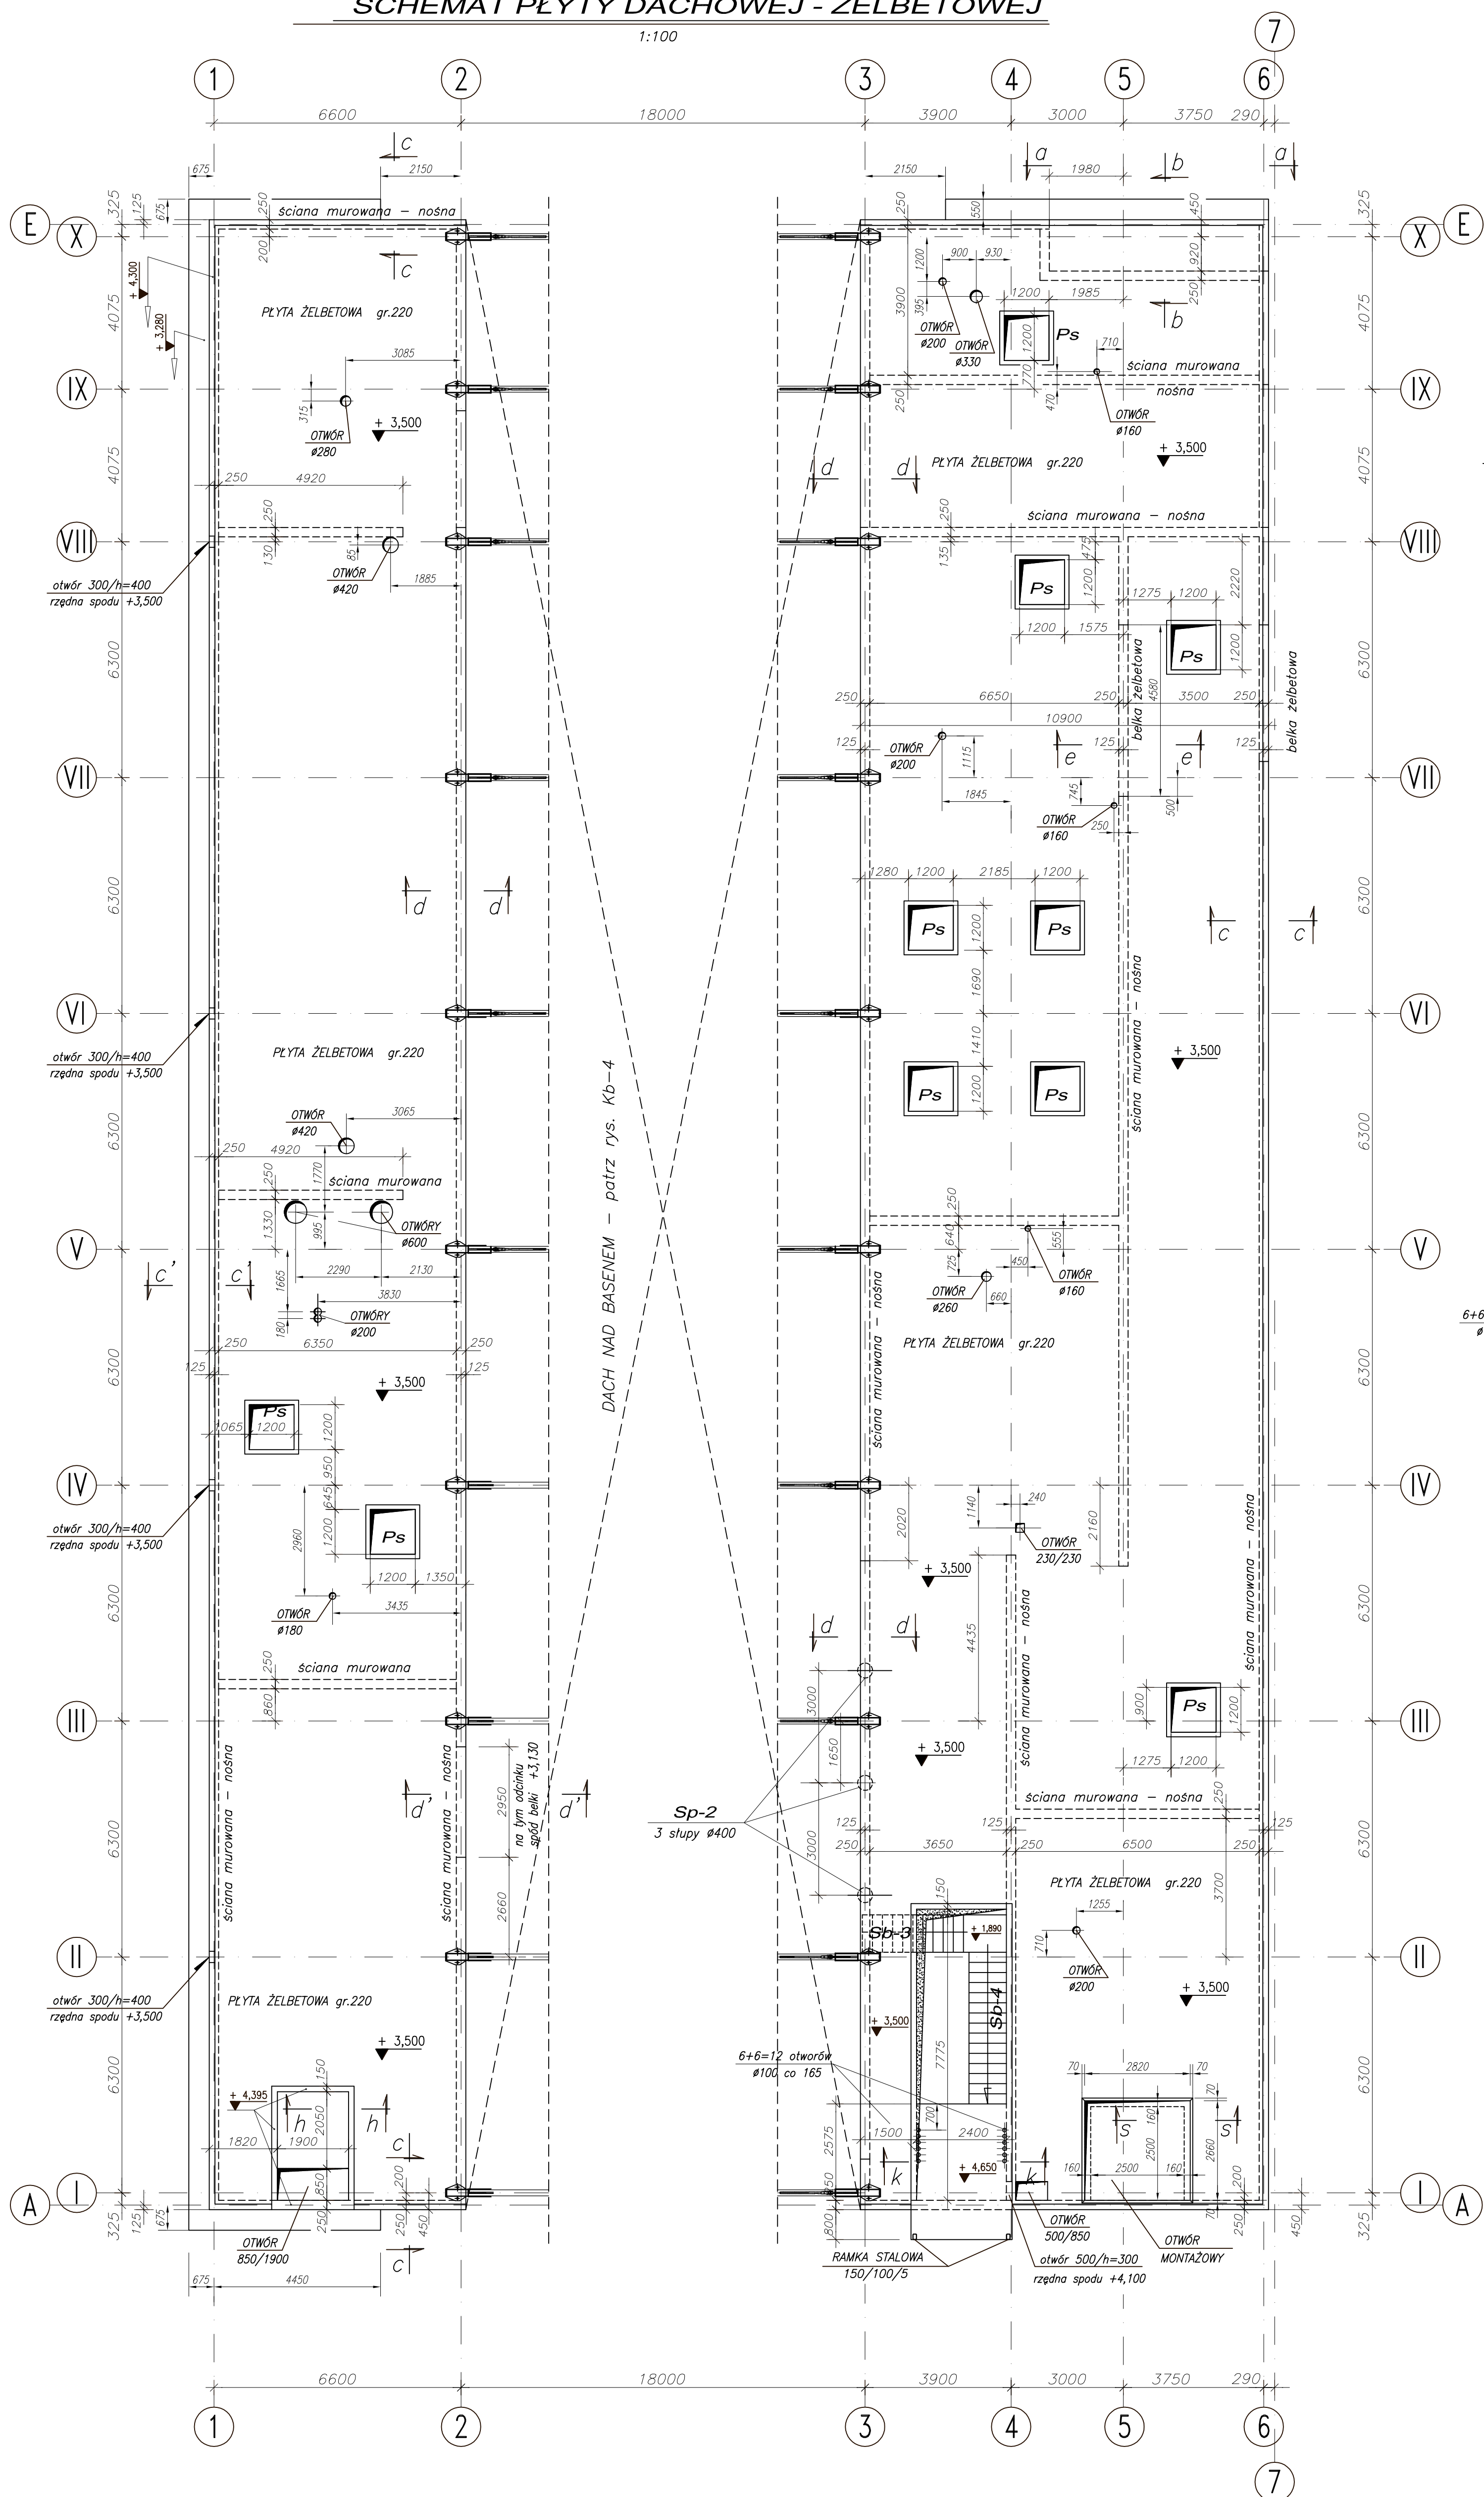

DACH NAD BASENEM - patrz rys. Kb-4

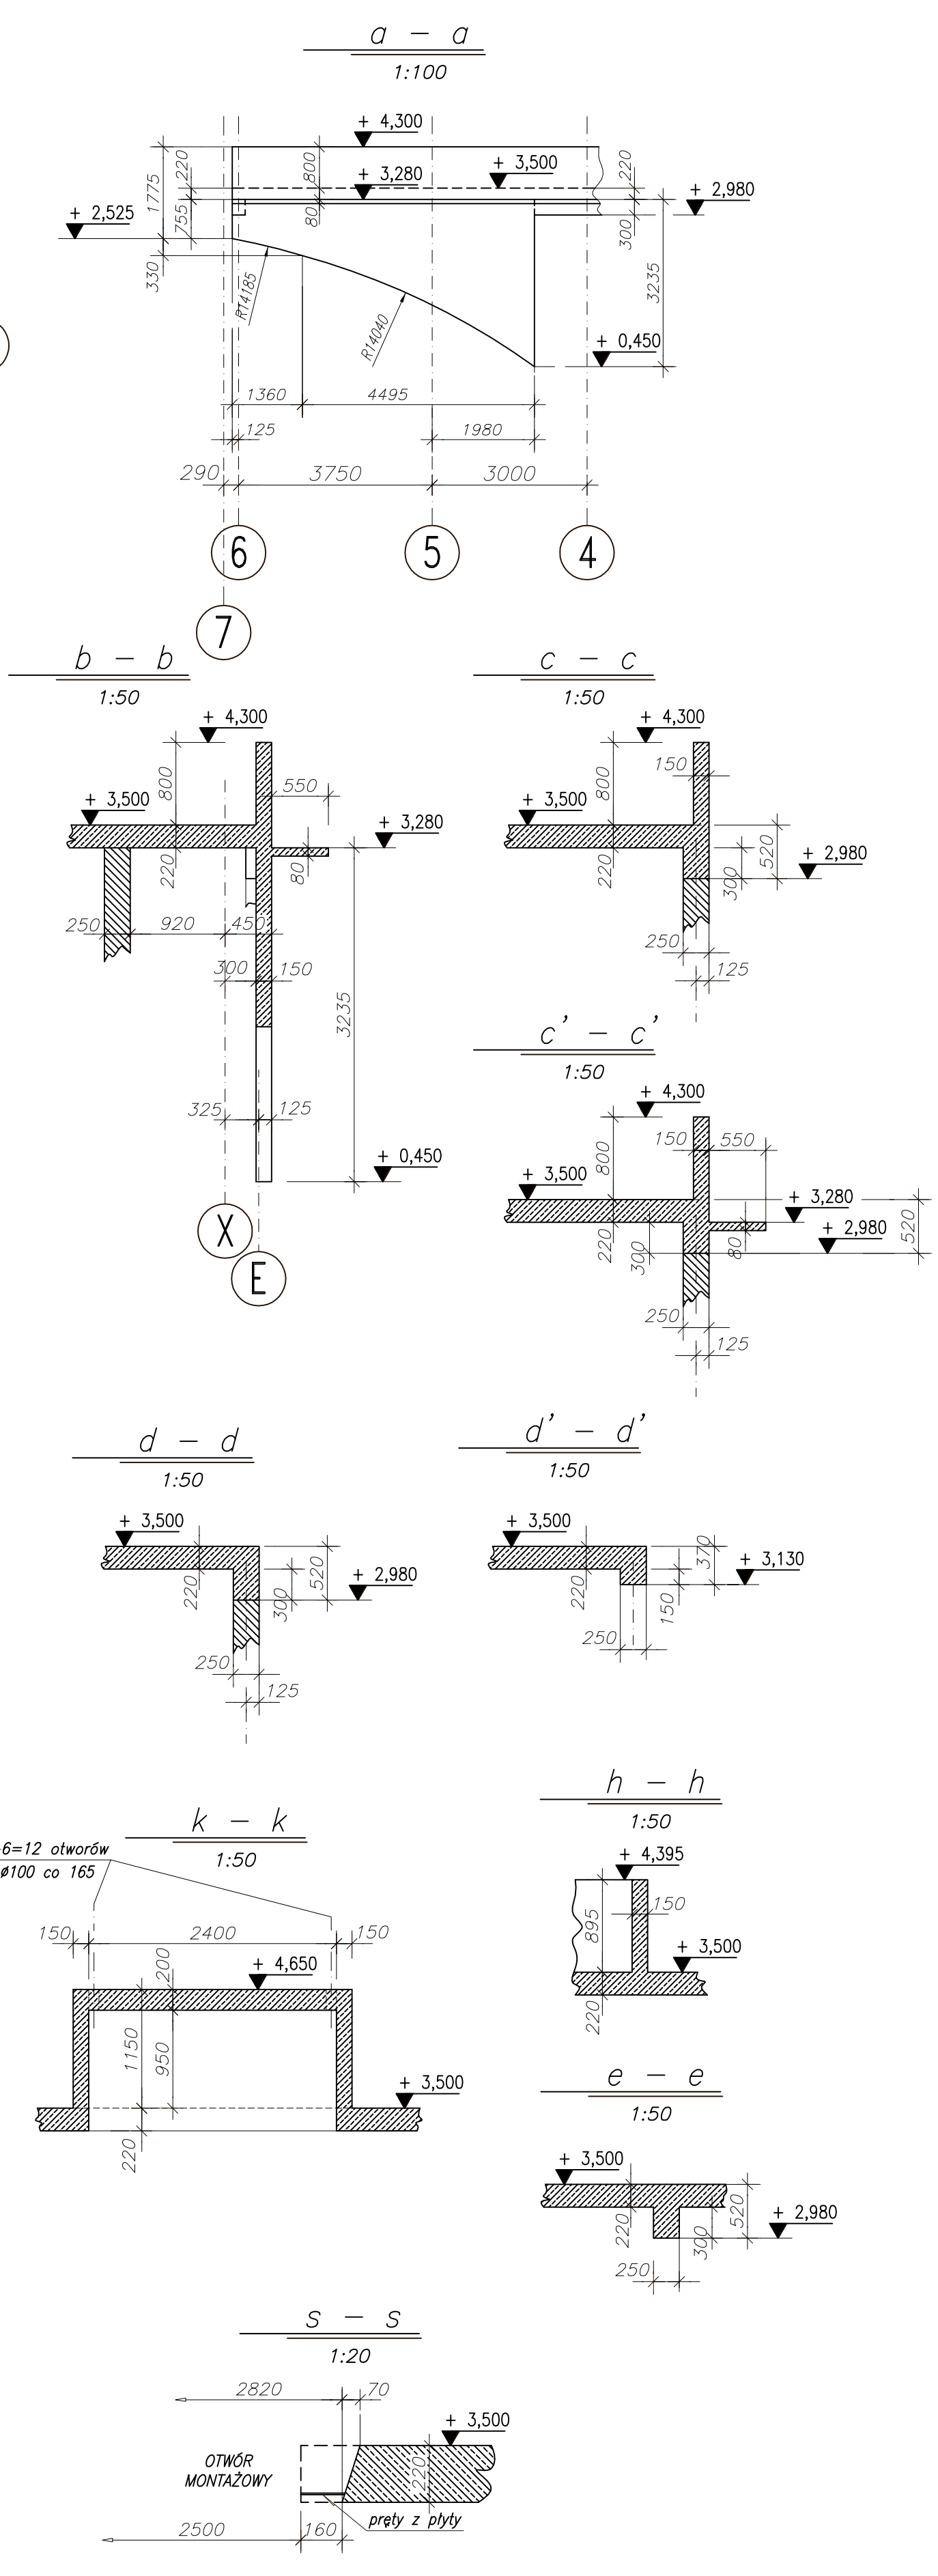

- UWAGI:**
- Zbrojenie płyty między osiami 1 i 2 na rys. Kb-3.1
 - Zbrojenie płyty między osiami 3 i 6 na rys. Kb-3.2
 - Zbrojenie belek, ścianek (przekroje na rys.) w.g. rys. Kb-3.3
 - Zbrojenie stóp Sp-2 na rys. Kb-2.3

±0,00=7,00 m.n.p.m.

PAWEŁ TIEPŁOW - PRACOWNIA PROJEKTOWA
 04-302 Warszawa, ul. Osowska 27 m.5 tel./fax:(22) 612 47 11
 kom. 0-608-052-956 e-mail: tiepłow@wp.pl

ERKER Projektowanie i Realizacja Inwestycji inż. Andrzej Gramza
 ul.3-go maja 05-816 MICHAŁOWICE tel./fax (0-22) 7238461

Faza: **PROJEKT WYKONAWCZY** Branża: **KONSTRUKCJA**

Investor: **URZĄD GMINY USTRONIE MORSKIE** Temat: **ZESPÓŁ REKREACYJNO - SPORTOWY**
 ul. Bolesława Chrobrego 68 78-111 Ustronie Morskie w Ustroniu Morskim

Nazwa rysunku: **CZEŚĆ BASENOWA** NR umowy
 Stropodach - schemat

Projektował: inż. Andrzej Gramza upr. proj. 488/08 NR rysunku
 Opracował: Andrzej Sobko
 Sprawdził: inż. Jerzy Bujak St-625/71
 Data: wrzesień 2006r. Skala: 1:100 1:50 **Kb-3**