



PLYTA DACHOWA - ŻELBETOWA

1:100


ZBROJENIE dolne i górne

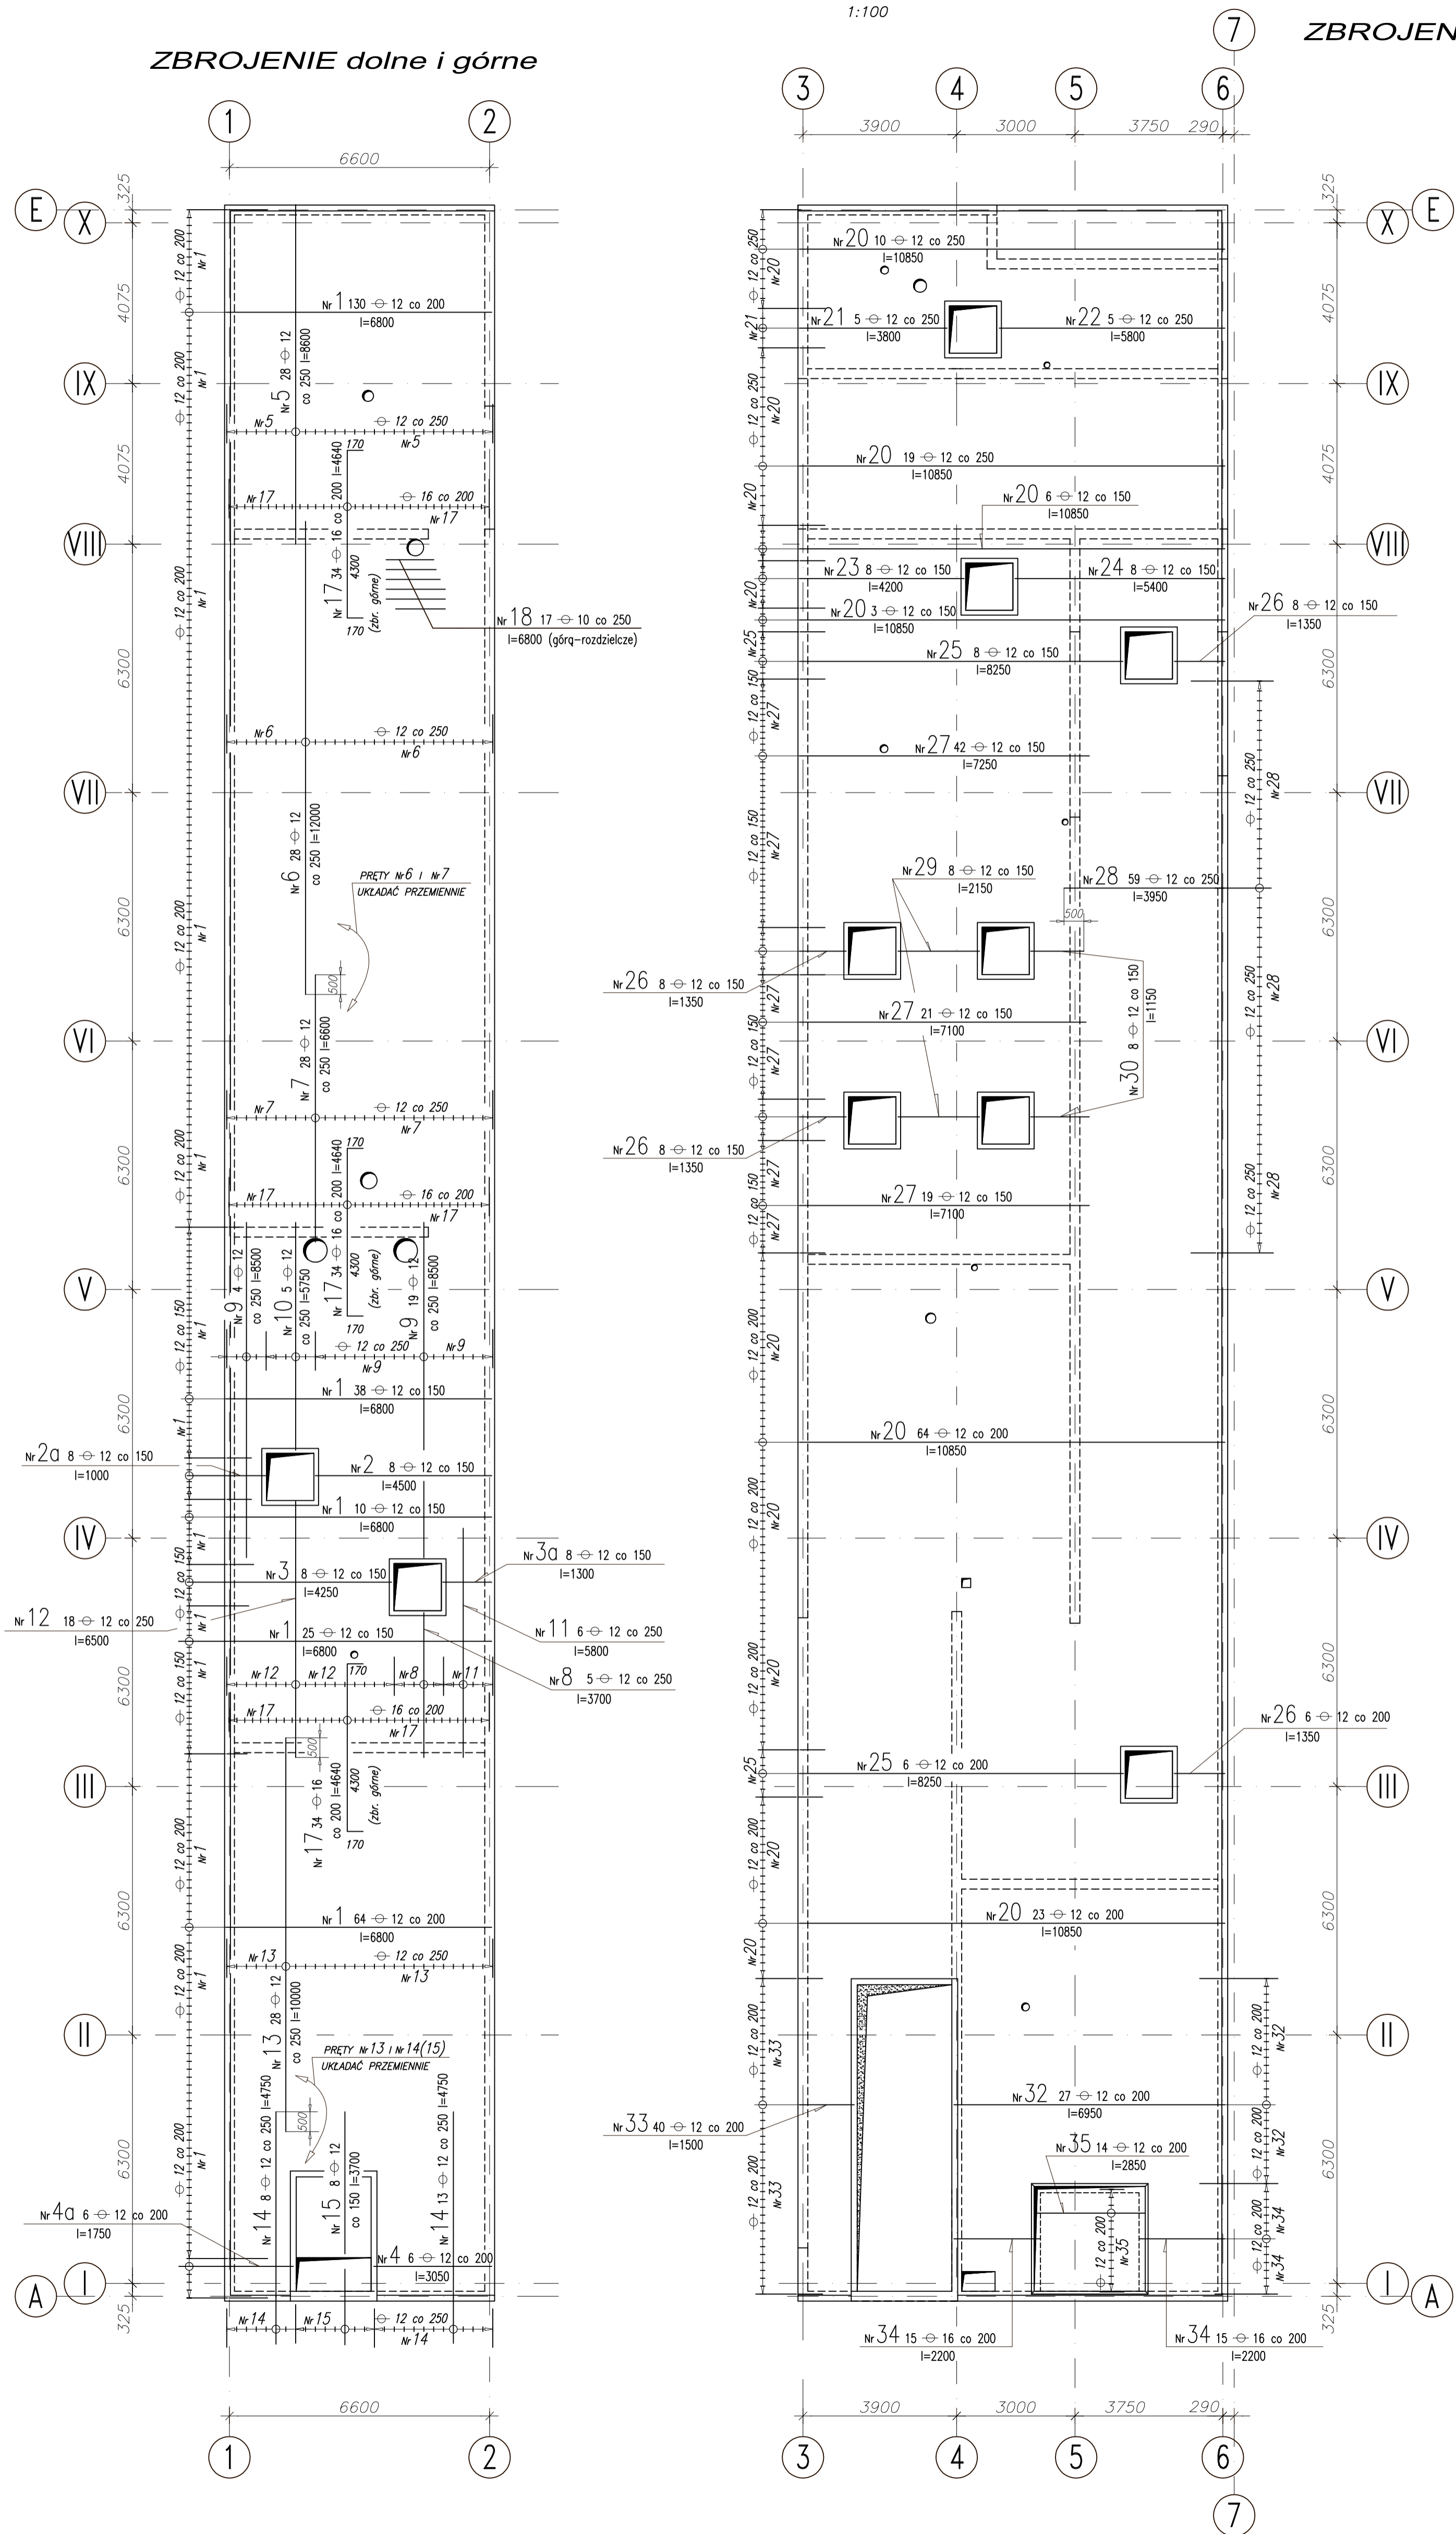

ZBROJENIE dolne

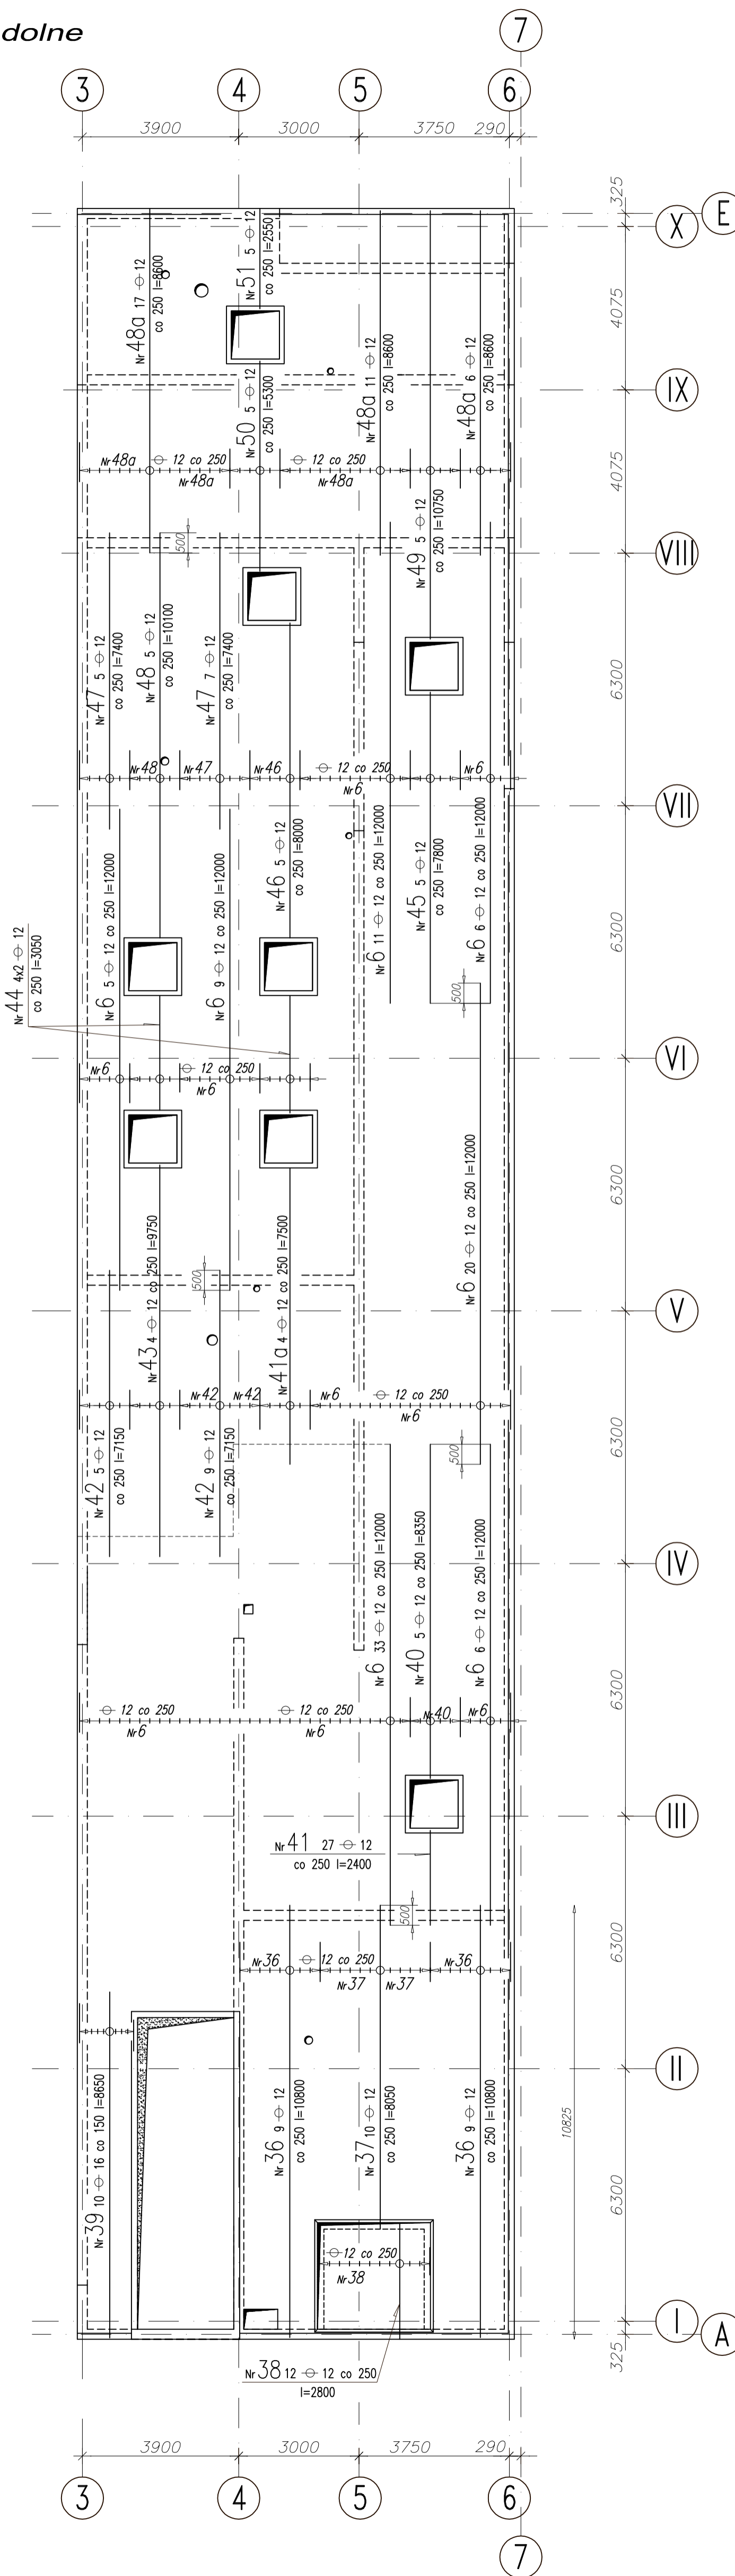

ZBROJENIE górne

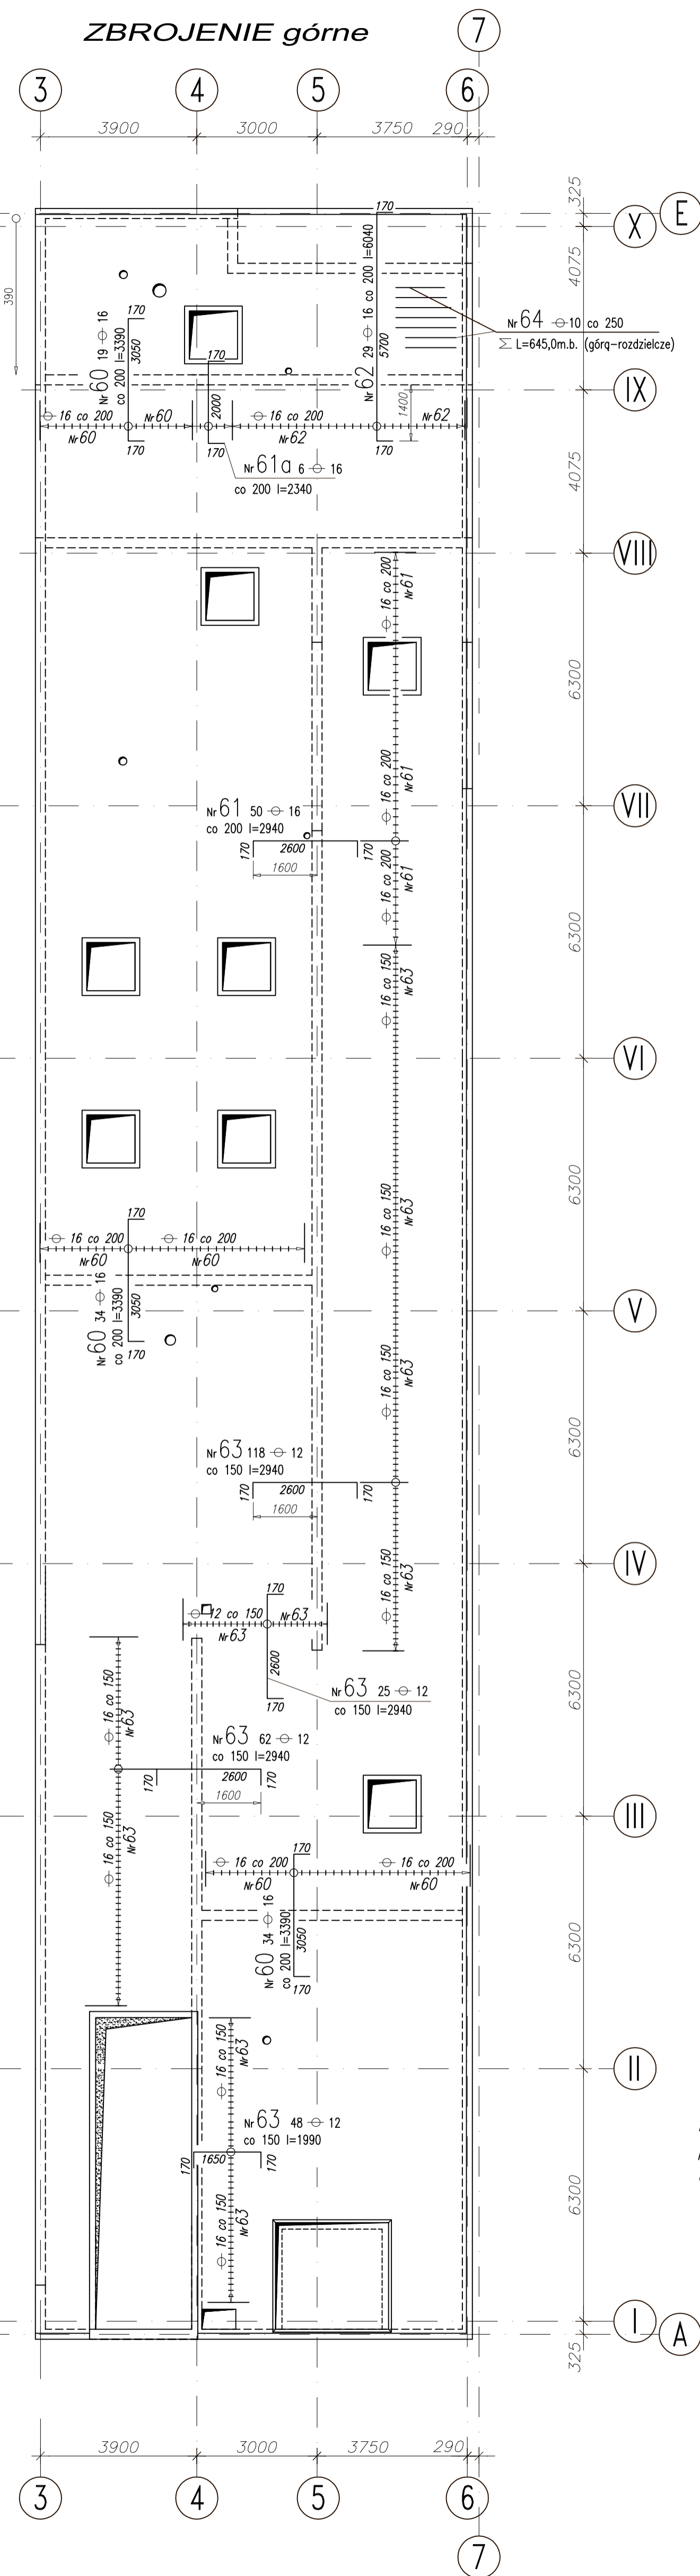

UWAGI :

1. Geometria stropu na rys. Kb-3

PRZY ZABETONOWYNIANIU OTWORU MONTAŻOWEGO prety Nr 35 i 38 NALEŻY SPAWAĆ SPOINĄ $\sqrt{4}$ L=160 do prętów Nr 34 i 37

BETON B37

STAL ZBROJENIOWA \oplus A-III (34GS)

PAWEŁ TIEPŁOW - PRACOWNIA PROJEKTOWA
04-302 Warszawa, ul. Osowska 27 m.5 tel./fax:(22) 612 47 11
kom. 0-608-052-956 e-mail: tiepłow@wp.pl

ERKER Projektowanie i Realizacja Inwestycji inż. Andrzej Gramza		NR umowy
Inwestor: URZĄD GMINY LISTRONE MORSKIE ul. Białas Obrotaj 18 78-111 Listrone Morskie		NR rysunku
Temat: ZESPÓŁ REKREACYJNO - SPORTOWY ul. 3-go maja 05-816 MICHAŁOWICE w Ustroniu Morskim		
Faza: PROJEKT WYKONAWCZY		Benka: KONSTRUKCJA
Projektował: inż. Andrzej Gramza	upr. prz. 488/98	
Opracował: Andrzej Sobko		
Sprawił: inż. Jerzy Bujak	St-625/71	Kb-3.1
Data: wrzesień 2006	Skala: 1/100	