


<b>BELJAN</b> Projektowanie, nadzór i wykonawstwo mgr inż. Janusz Bobrowski 78 - 100 Kołobrzeg ul. Słoneczna 2		
INWESTOR: <b>Urząd Gminy w Ustroniu Morskim</b> ul. Bolesława Chrobrego 68 78 - 111 Ustronie Morskie		
ADRES BUDOWY: <b>województwo zachodniopomorskie</b> powiat kołobrzegi gmina Ustronie Morskie, obręb ul. Wojska Polskiego, Okrzei, Górnej, Polnej		
<b>PROJEKT WYKONAWCZY - KOMUNIKACJA</b> CENTRUM SPORTOWO - REKREACYJNE w Ustroniu Morskim		
TEMAT RYSUNKU: <b>Plan zagospodarowania terenu</b>		
PROJEKTOWAŁ NA PODSTAWIE PROJEKTU BUDOWLANEGO: mgr inż. Janusz Bobrowski upr.bud. nr A/PB/8300/7/84		OPRACOWAŁ: mgr inż. Leszek Bobrowski
Data: listopad 2006 r.	Stadium: P.W.	Branża: DROGOWA
Skala: 1 : 500	WERSJA: 1	Nr rysunku: 2

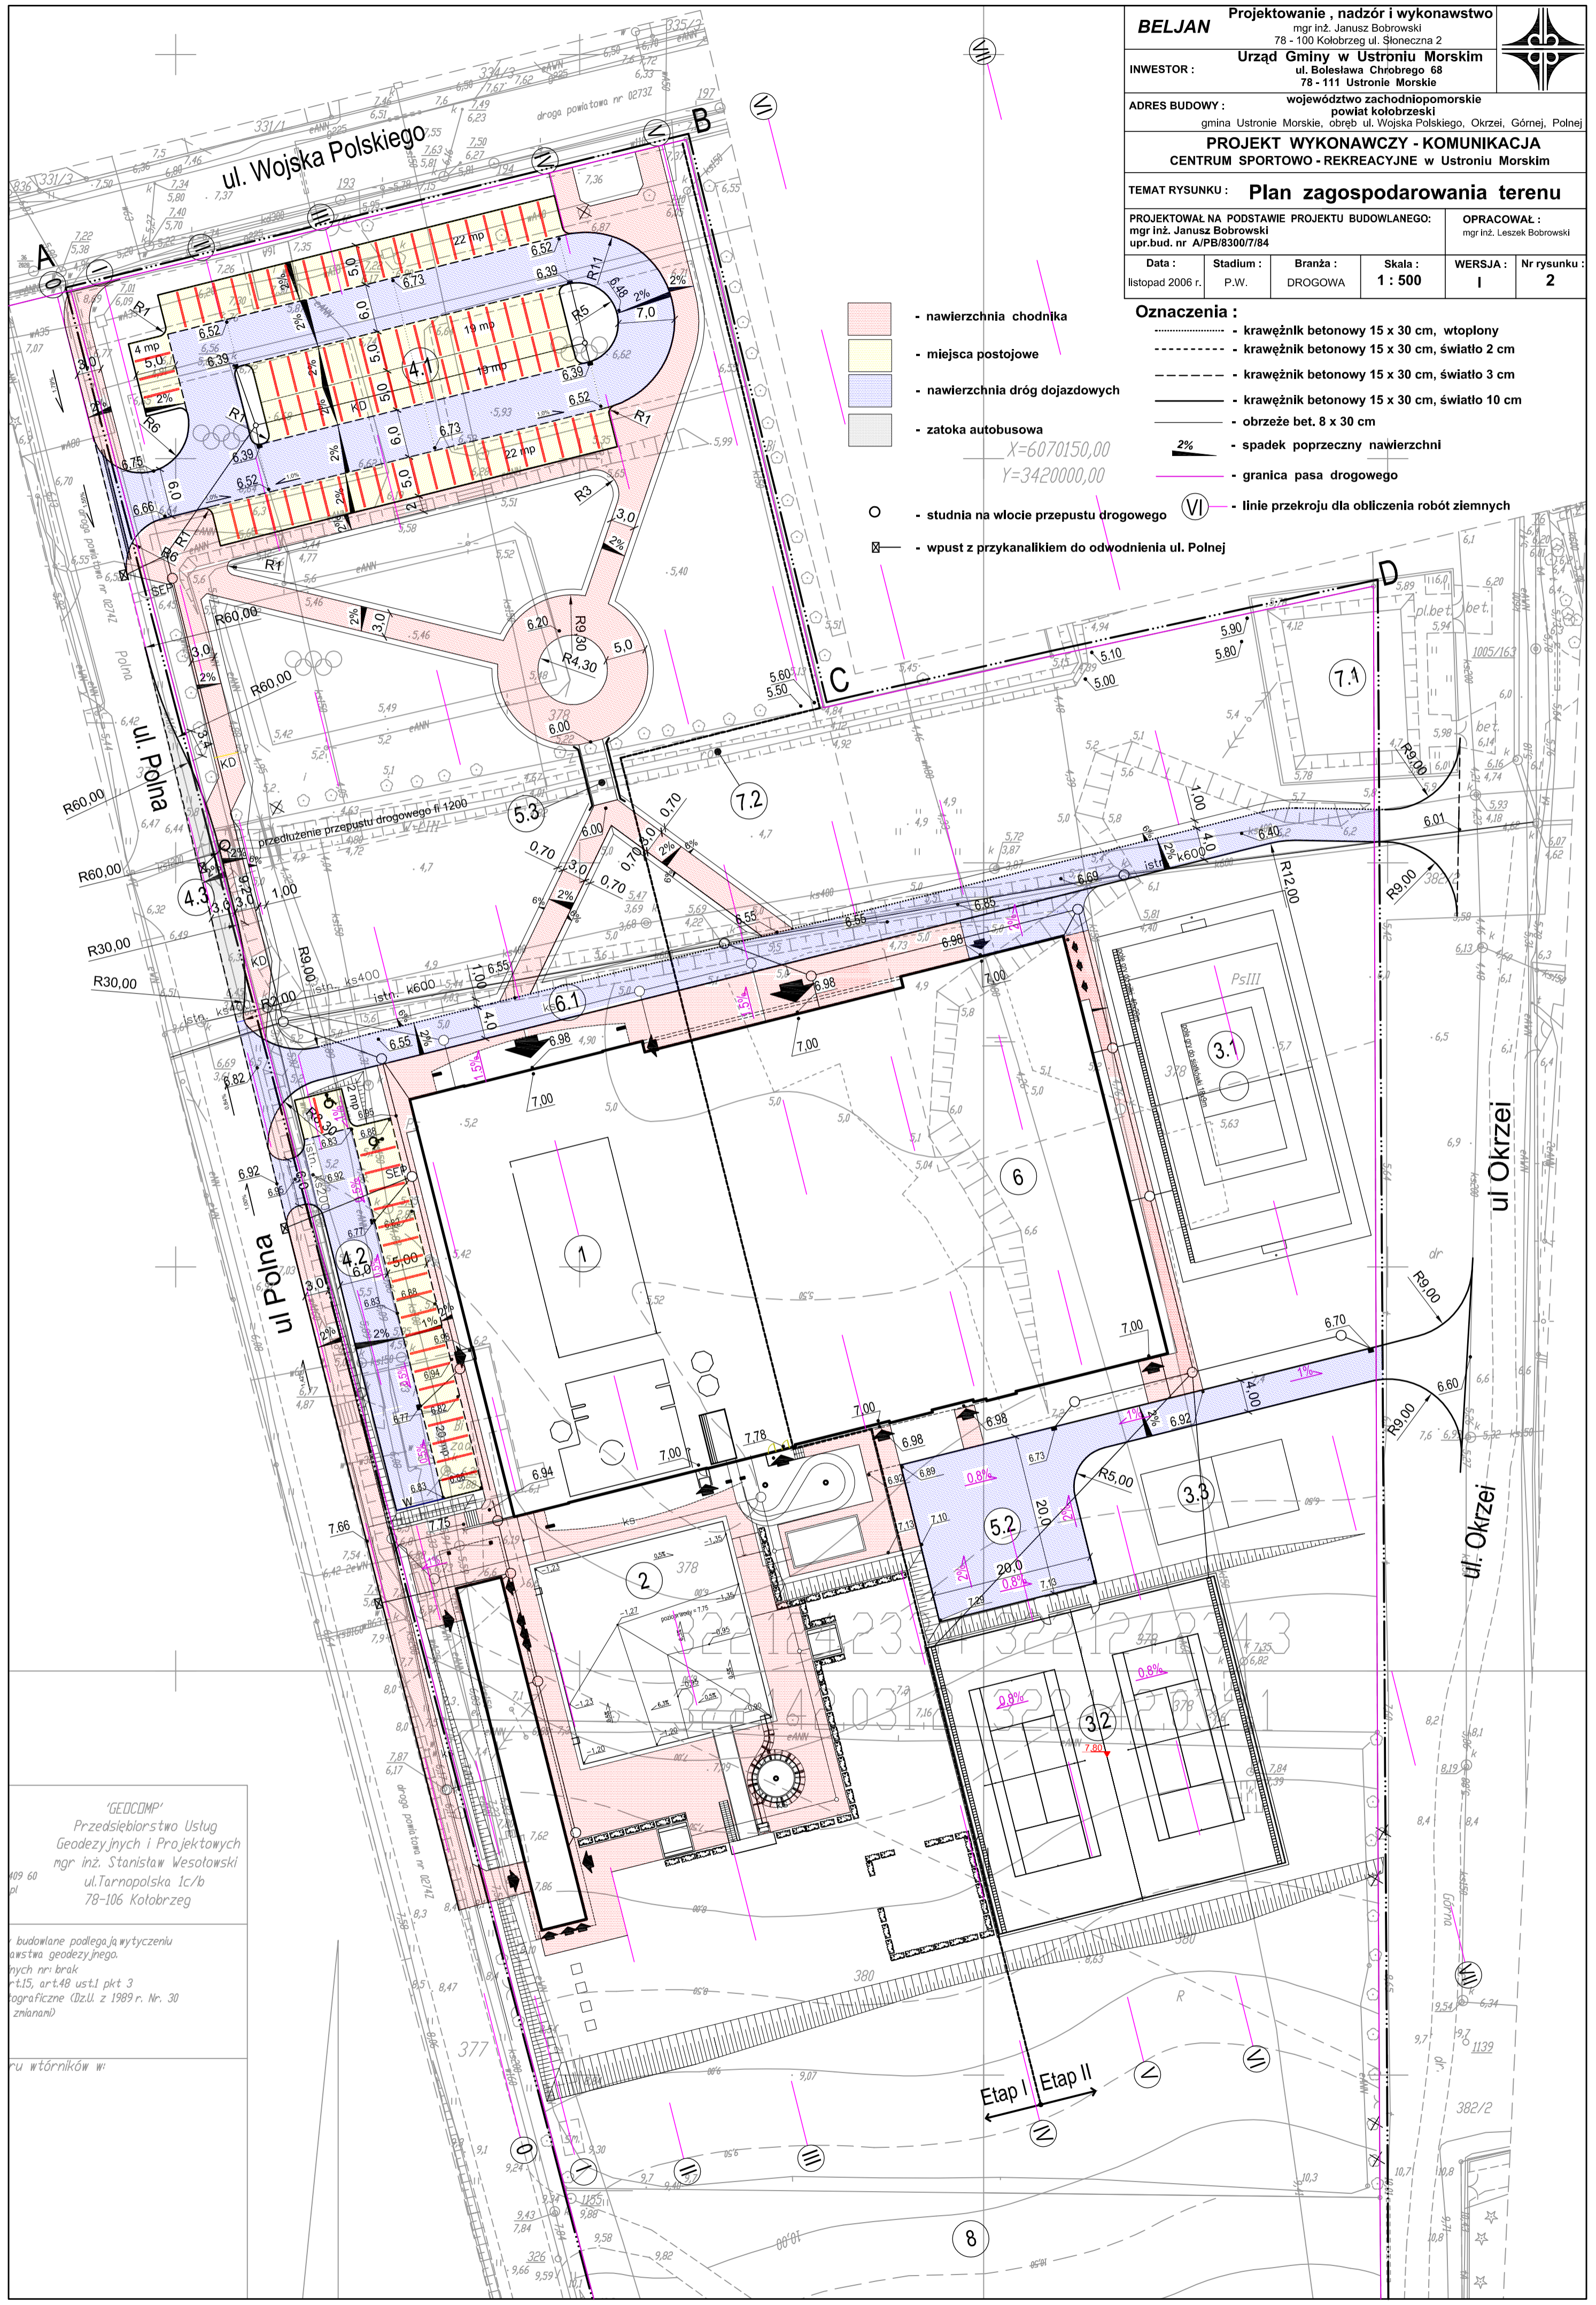

- Oznaczenia:**
- nawierzchnia chodnika
  - miejsca postojowe
  - nawierzchnia dróg dojazdowych
  - zatoka autobusowa
  - krawężnik betonowy 15 x 30 cm, wtopiony
  - krawężnik betonowy 15 x 30 cm, światło 2 cm
  - krawężnik betonowy 15 x 30 cm, światło 3 cm
  - krawężnik betonowy 15 x 30 cm, światło 10 cm
  - obrzeże bet. 8 x 30 cm
  - spadek poprzeczny nawierzchni
  - granica pasa drogowego
  - studnia na wlocie przepustu drogowego
  - linie przekroju dla obliczenia robót ziemnych
  - wpust z przykanalikiem do odwodnienia ul. Polnej

"GEOCOMP"  
Przedsiębiorstwo Usług  
Geodezyjnych i Projektowych  
mgr inż. Stanisław Wesotowski  
ul. Tarnopolska 1c/b  
78-106 Kołobrzeg

budowlane podlega wytyczeniu  
przez biuro geodezyjne.  
Wzrosty: brak  
art.15, art.48 ust.1 pkt 3  
topograficzne (Dz.U. z 1989 r. Nr. 30  
złanami)

ru wtórników w

Etap I Etap II