

ZESTAWIENIE POMIESZCZEŃ - PODZIEMIE
występuje tylko w części basenowej

L.P.	Zespół funkcjonalny, nazwa pomieszczenia	P.U. [m ²]	posadzka	ściany	sufit	wys.com. [m]
P.7 ZESPÓŁ TECHNICZNY		609,05				
P.7.1	KOMUNIKACJA, PRZESTRZEŃ TECHNICZNA	68,15	G	Tc	Tc	2,60
P.7.2	KOTŁOWNIA	110,80	B	Tc	Tc	2,60
P.7.3	WENTYLATORNA	86,80	B	Tc	Tc	6,13
P.7.4	PODASZSANE	220,95	B	Tc	Tc	2,60
P.7.5	PODASZSANE NIEUŻYTKOWE	622,95	B	Tc	Tc	2,60
P.7.6	KOMUNIKACJA	16,25	B	Tc	Tc	2,60
P.7.7	ROZDZIELNA ELEKTRYCZNA	7,70	B	Tc	Tc	2,60
P.7.8	WEZEL C.O. dla II etapu	19,00	B	Tc	Tc	2,60
P.7.9	STACJA UZDATNIANIA WODY	66,30	B	Tc	Tc	3,58
P.7.10	IMAGAZYN	2,60	B	Tc	Tc	2,60

PAWEŁ TIEPŁOW - PRACOWNIA PROJEKTOWA
04-302 Warszawa, ul. Osowska 27 m.5 tel: 602 23 612 47 11
kam. 0-608-052-956 e-mail: tieplo@wp.pl

INWESTOR:
URZĄD GMINY USTRONIE MORSKIE
ul. Białostocka Chłopskiej 68 78-111 Ustronie Morskie

TEMAT:
CENTRUM SPORTOWO-REKREACYJNE
w Ustroniu Morskim ul. Wojska Polskiego

GŁÓWNY PROJEKTANT: nr upr. 31-884/87 **PODPIS:**
arch. **PAWEŁ TIEPŁOW**

PROJEKTANT:
E.Grabowska, M.Szompka


SPRAWDZICIEL: nr upr. 51-713/86 **PODPIS:**
arch. **SZYMON WIERZBICKI**

BRANŻA: ARCHITEKTURA **DATA:** 06.2006

FAZA: PROJEKT BUDOWLANY **SKALA:** 1 : 100

NAZWA RYSUNKU: **NR RYSUNKU:**

RZUT PIWNIC A-1

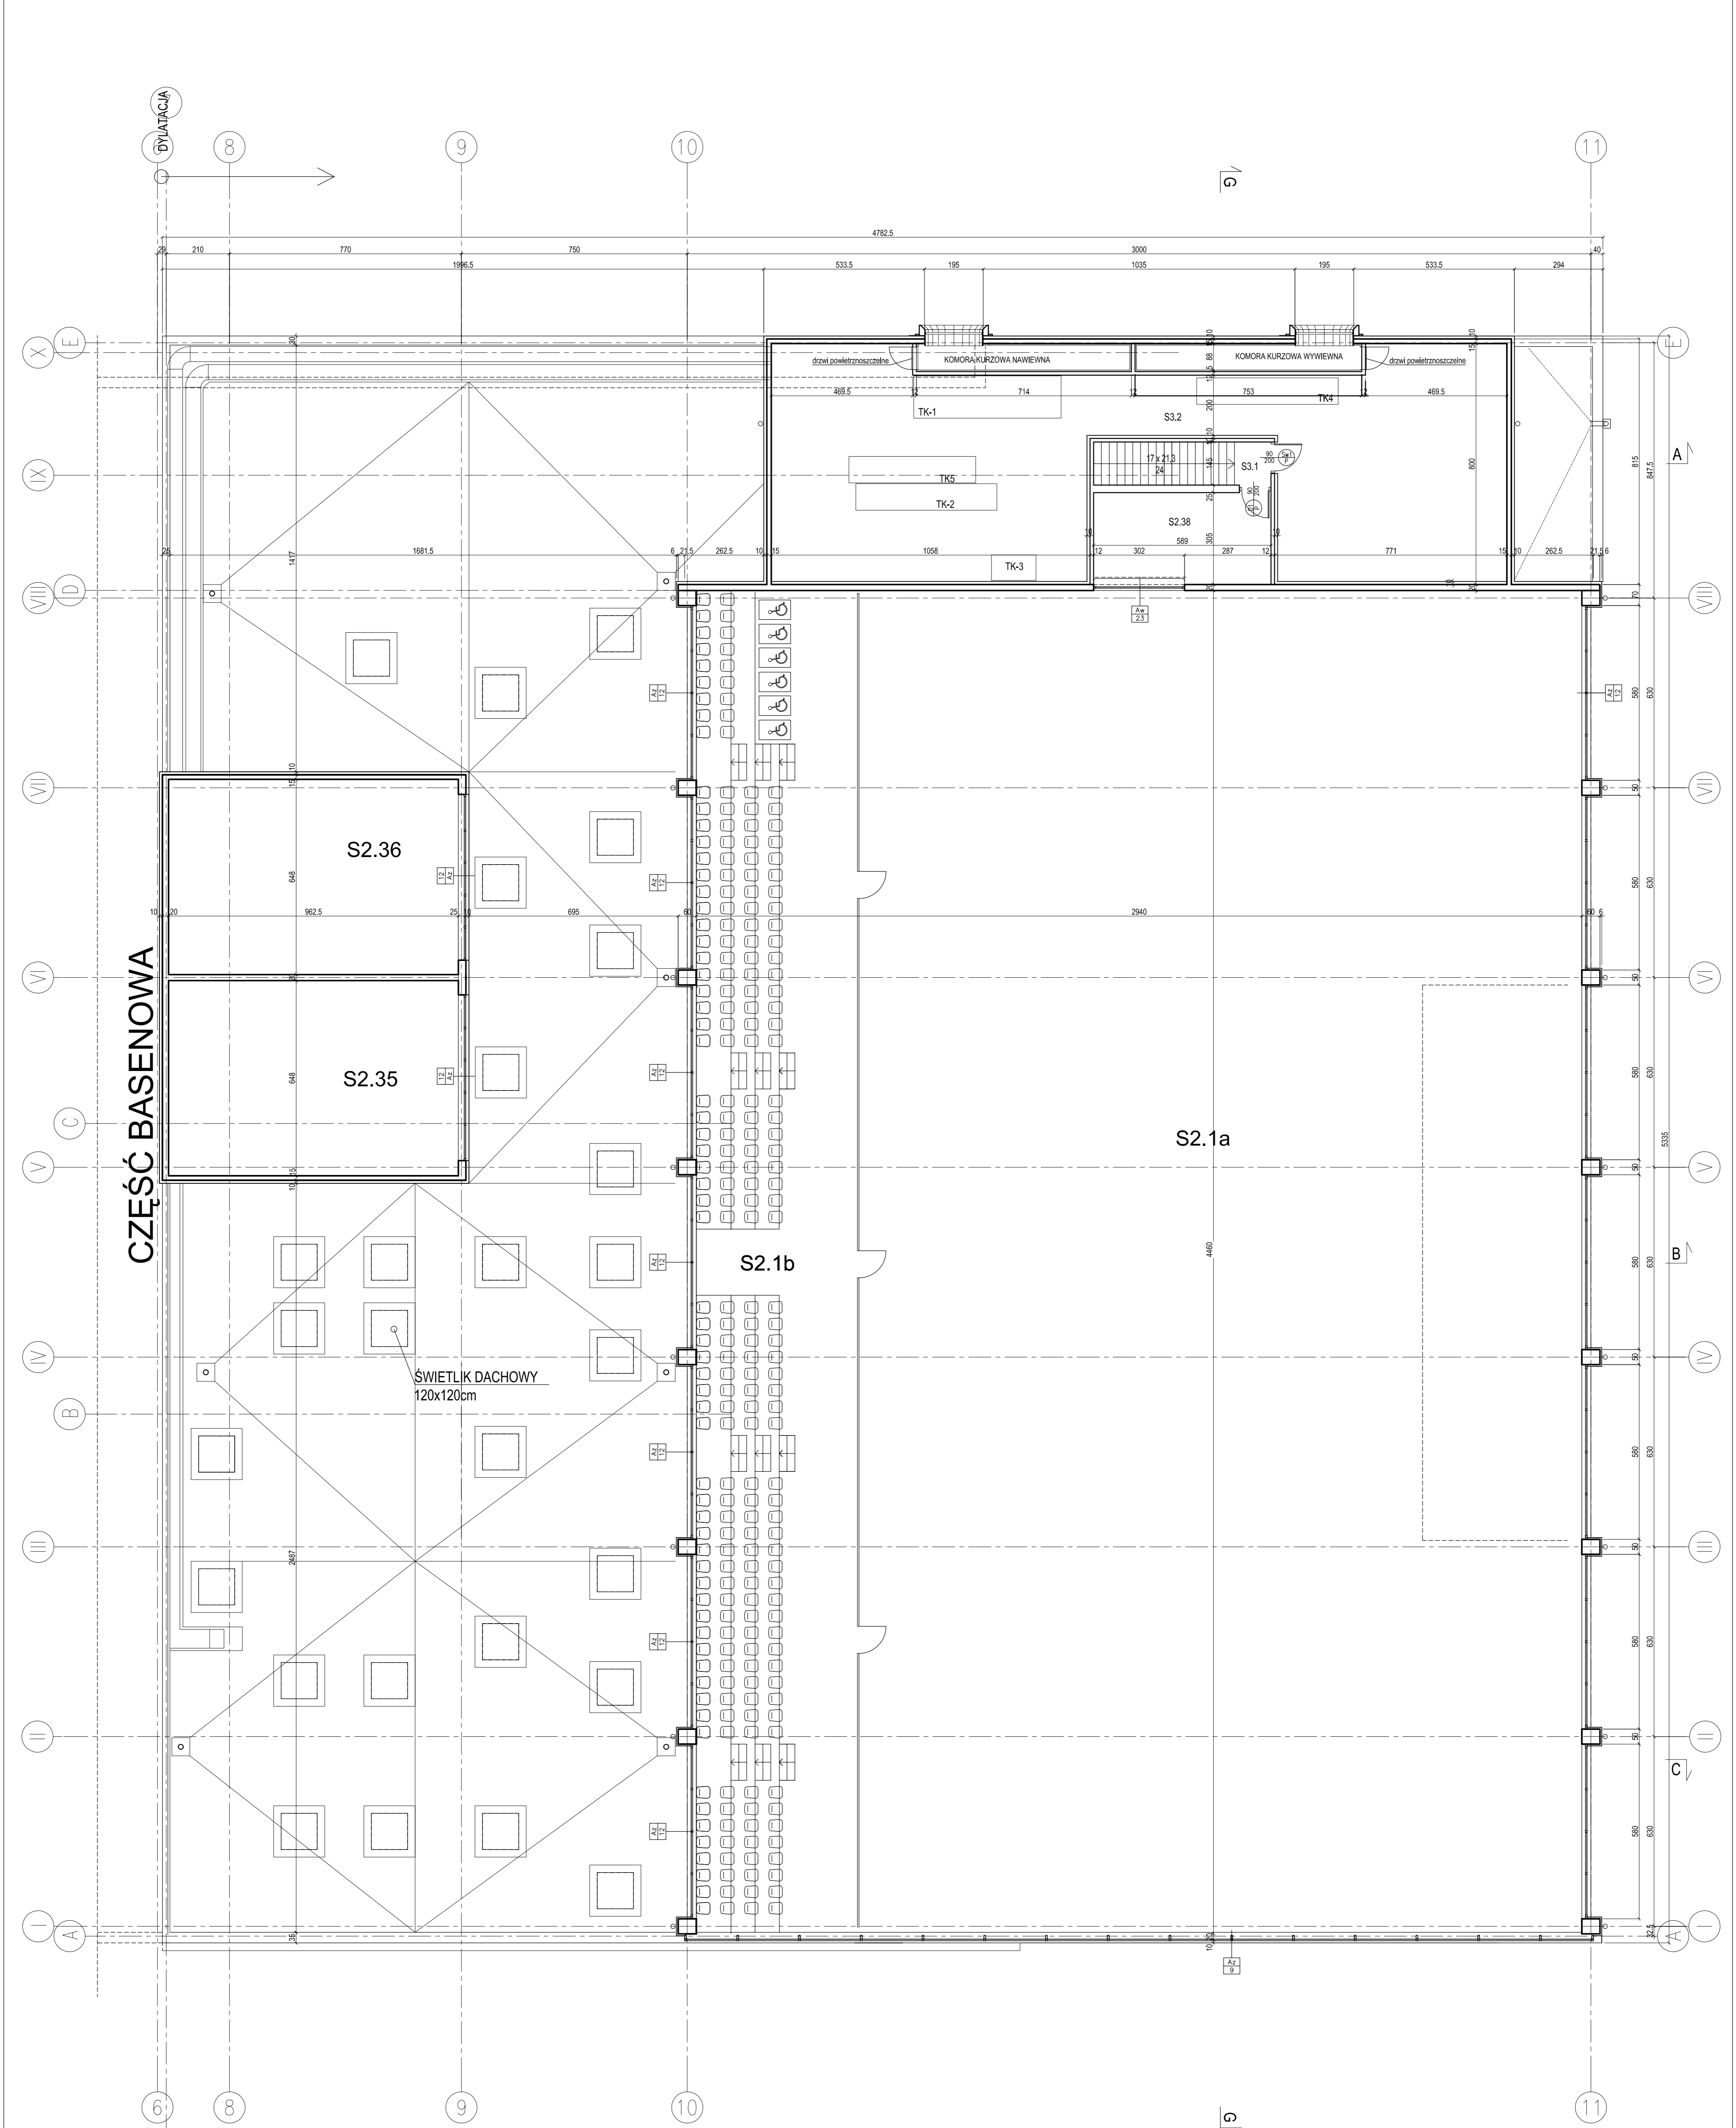

**ZESTAWIENIE POMIESZCZEŃ
HALA SPORTOWA - PIĘTRO**

LP.	Zespół funkcjonalny, nazwa pomieszczenia	PU [m ²]	posadzki	ściany	sufit	wys.pom. [m]
S.2.38	REZYSERKA	18,25	Wd	Tc	Tc	3,00
S.3.1	KOMUNIKACJA	8,40	G	Tc	Tc	-
S.3.2	WENTYLATORNIA	165,35	B	Tc	-	-
RAZEM POWIERZCHNIA UŻYTKOWA		192,0				

PAWEŁ TIEPŁOW - PRACOWNIA PROJEKTOWA
04-302 Warszawa, ul. Orłowska 27 m.5 tel.602(2) 612 47 11
kam. 0-608-052-956 e-mail: tiepłow@wp.pl

INWESTOR:
URZĄD GMINY USTRONIE MORSKIE
ul. Białostocki Chłopski 68 75-111 Ustronie Morskie

TEMAT:
CENTRUM SPORTOWO-REKREACYJNE
w Ustroniu Morskim ul. Wojska Polskiego

GŁÓWNY PROJEKTANT: nr upr. 51-884/87 **PODPIS**
arch. **PAWEŁ TIEPŁÓW**

PROJEKTANT:
E.Grabowska, M.Sztopka


SPRAWDZICZ: nr upr. 51-713/86 **PODPIS**
arch. **SZYMON WIERZBICKI**

BRANŻA: ARCHITEKTURA **DATA:** 06.2006

FAZA: PROJEKT BUDOWLANY **SKALA:** 1 : 100

NAZWA RYSUNKU: **NR RYSUNKU:**

RZUT PIĘTRA A-3

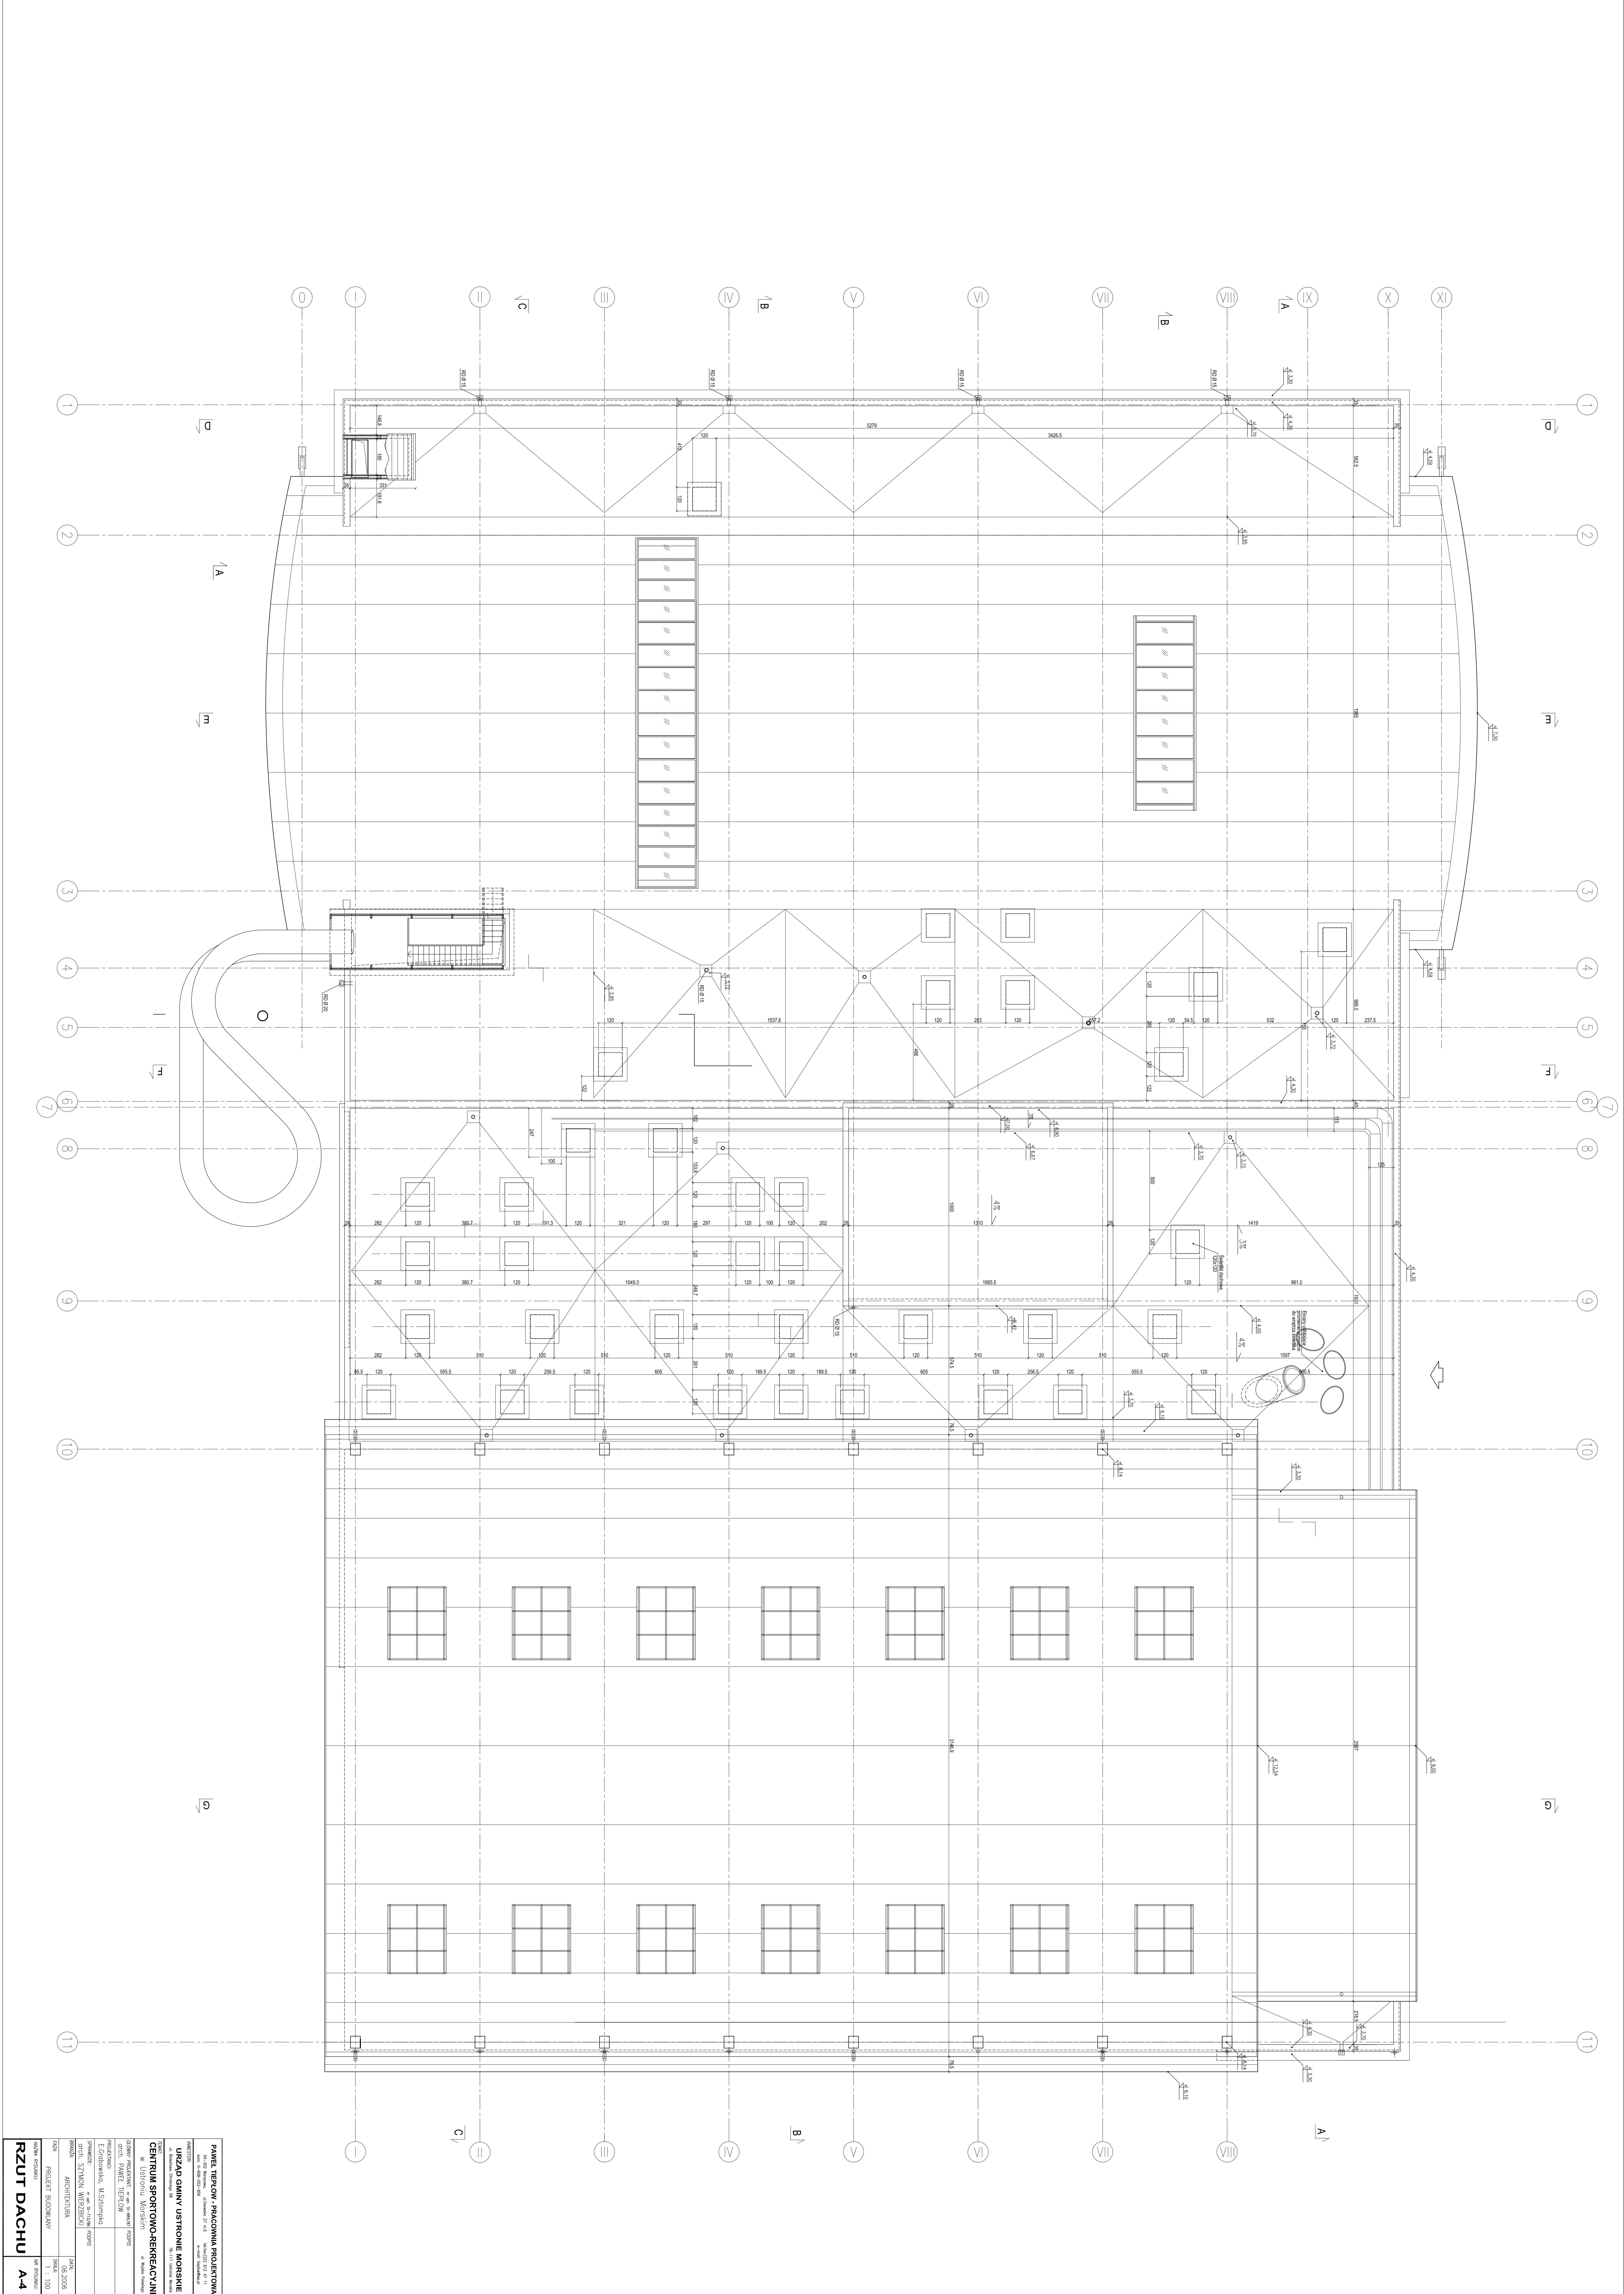

PANEL TERENOW - PRACOWNIA PROJEKTOWA	
ul. 22 Maja 100, 83-100 Władysławowo, tel. 71 71 11 11	
www.ppt.pl	
URZĄD GMINY USTRONIE MORSKIE	
ul. Piłsudskiego 1, 83-100 Ustronie Morskie	
CENTRUM SPORTOWO-REKREACYJNE	
w Ustroniu Morskim	
ZADANIE PROJEKTOWE: "w. o. s. m. i. p. o. s. t. r. o. n. e"	
PROJEKTANT: M. J. S. K.	
E. G. O. B. O. R. S. K. A., M. S. C. H. O. R. N. I. K. I.	
SPRACOWNICZKA: "w. o. s. m. i. p. o. s. t. r. o. n. e"	
DOKŁAD: SZKICOWANIE ARCHITEKTURY	
PROJEKT: ARCHITEKTURA	
ZADANIE: PROJEKT BUDOWLANY	
MISJA PROJEKTOWA	
RZUT DACHU A-4	
M. S. K.	