


PROJEKT ZAGOSPODAROWANIA TERENU SKALA 1:500

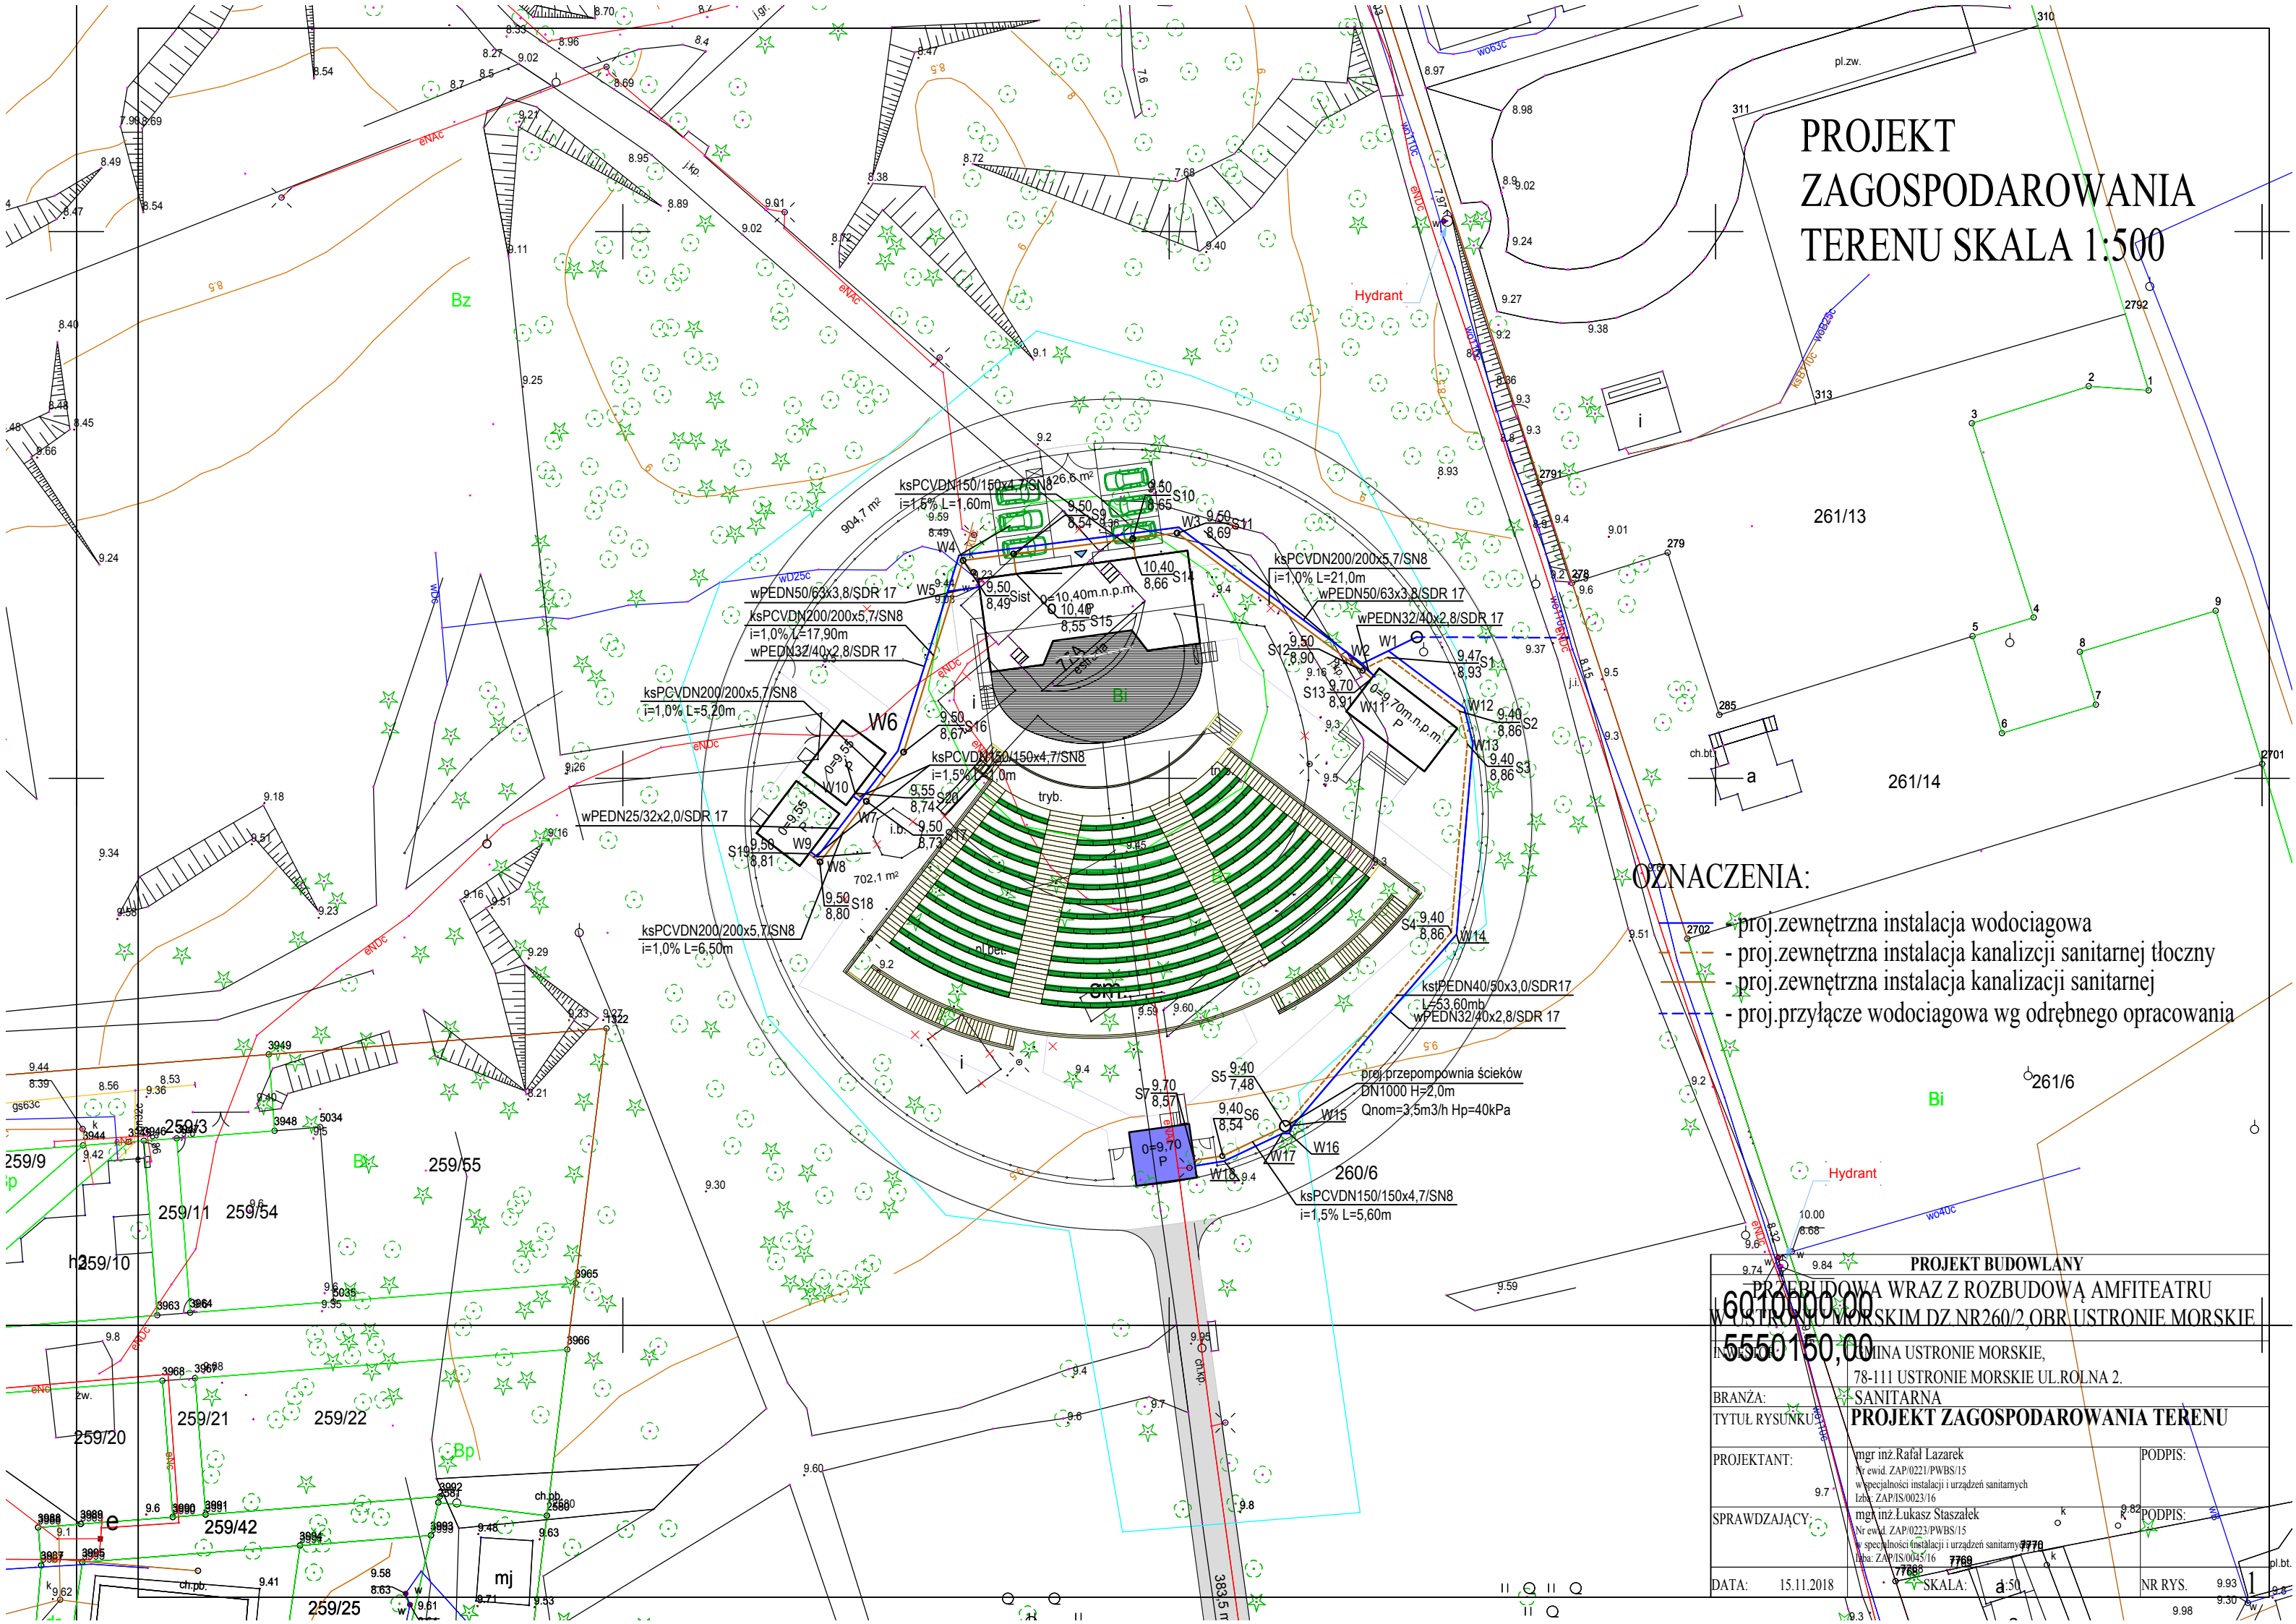

OZNACZENIA:

- proj.zewnętrzna instalacja wodociągowa
- proj.zewnętrzna instalacja kanalizacji sanitarnej tłoczny
- proj.zewnętrzna instalacja kanalizacji sanitarnej
- proj.przylącze wodociągowa wg odrębnego opracowania

PROJEKT BUDOWLANY	
PRZEBUDOWA WRAZ Z ROZBUDOWĄ AMFITEATRU	
W OSTRONIE MORSKIM DZ NR260/2, OBR. USTRONIE MORSKIE	
78-111 USTRONIE MORSKIE UL.ROLNA 2.	
BRANŻA: SANITARNA	
TYTUŁ RYSUNKU: PROJEKT ZAGOSPODAROWANIA TERENU	
PROJEKTANT:	mgr inż.Rafał Lazarek Nr ewid. ZAP/0221/PWBS/15 w specjalności instalacji i urządzeń sanitarnych Lbza: ZAP/IS/0023/16
SPRAWDZAJĄCY:	mgr inż.Lukasz Staszalek Nr ewid. ZAP/0223/PWBS/15 w specjalności instalacji i urządzeń sanitarnych Lbza: ZAP/IS/0045/16
DATA:	15.11.2018
SKALA:	1:500
NR RYS.	1