

Załącznik Nr 1 do zarządzenia Wójta Gminy Ustronie Morskie Nr 96/2020 z dnia 29 października 2020 roku w sprawie podania do publicznej wiadomości wykazu nieruchomości przeznaczonych do sprzedaży.

**W Y K A Z    Nr 20/2020**

Lp.	Nr KW	Nr działki	Pow. (ha)	Położenie	opis	Przeznaczenie w mpzp	Forma zbycia	Cena sprzedaży (złotych) brutto *
1	2	3	4	5	6	7	9	10
2.	KO1L/00022304/6	<b>136/6</b>	<b>0,1435</b>	Rusowo	Nieruchomość gruntowa niezabudowana położona w miejscowości Rusowo przy drodze powiatowej. Lokalizacja atrakcyjna. Dojazd dobry o nawierzchni asfaltowej. Działka nie posiada uzbrojenia w podstawowe instalacje infrastruktury technicznej.	Dla nieruchomości obowiązuje miejscowy ogólny plan zagospodarowania przestrzennego Gminy Ustronie Morskie uchwała Nr XXX/174/97 Rady Gminy Ustronie Morskie z dn. 02.04.1997r. – część obszaru oznaczona symbolem 8.1 przeznaczonym pod zabudowę mieszkalno – usługową. Wysokość budynku do 1,5 kondygnacji. Dach na ścianie kolankowej o wysokości nie przekraczającej 1,5m.	własność	<b>42.116,00</b>

\* cena zawiera podatek vat w wysokości 23 %

Wykaz zostaje zamieszczony na tablicy ogłoszeń na okres od dnia 06. 11. 2020 do dnia 24. 11. 2020.

Osoby , którym przysługuje pierwszeństwo w nabyciu nieruchomości na podstawie art. 34 ust. 1 pkt. 1 i 2 ustawy z dnia 21 sierpnia 1997 roku o gospodarce nieruchomościami, mogą składać wnioski o nabycie ww. nieruchomości w terminie do dnia 18. 12. 2020 w siedzibie Urzędu Gminy Ustronie Morskie w Ustroniu Morskim przy ul. Rolnej 2.


Wiesława Świecka  
Referat Gospodarki Nieruchomościami, Zagospodarowania Przestrzennego i Rolnictwa pok. Nr 5  
Tel.:94-35-14-188

**WÓJT GMINY**  
*mm*  
mgr *Bernadeta Borkowska*



# Ustronie Morskie - System Informacji Przestrzennej -

skala 1 : 1000

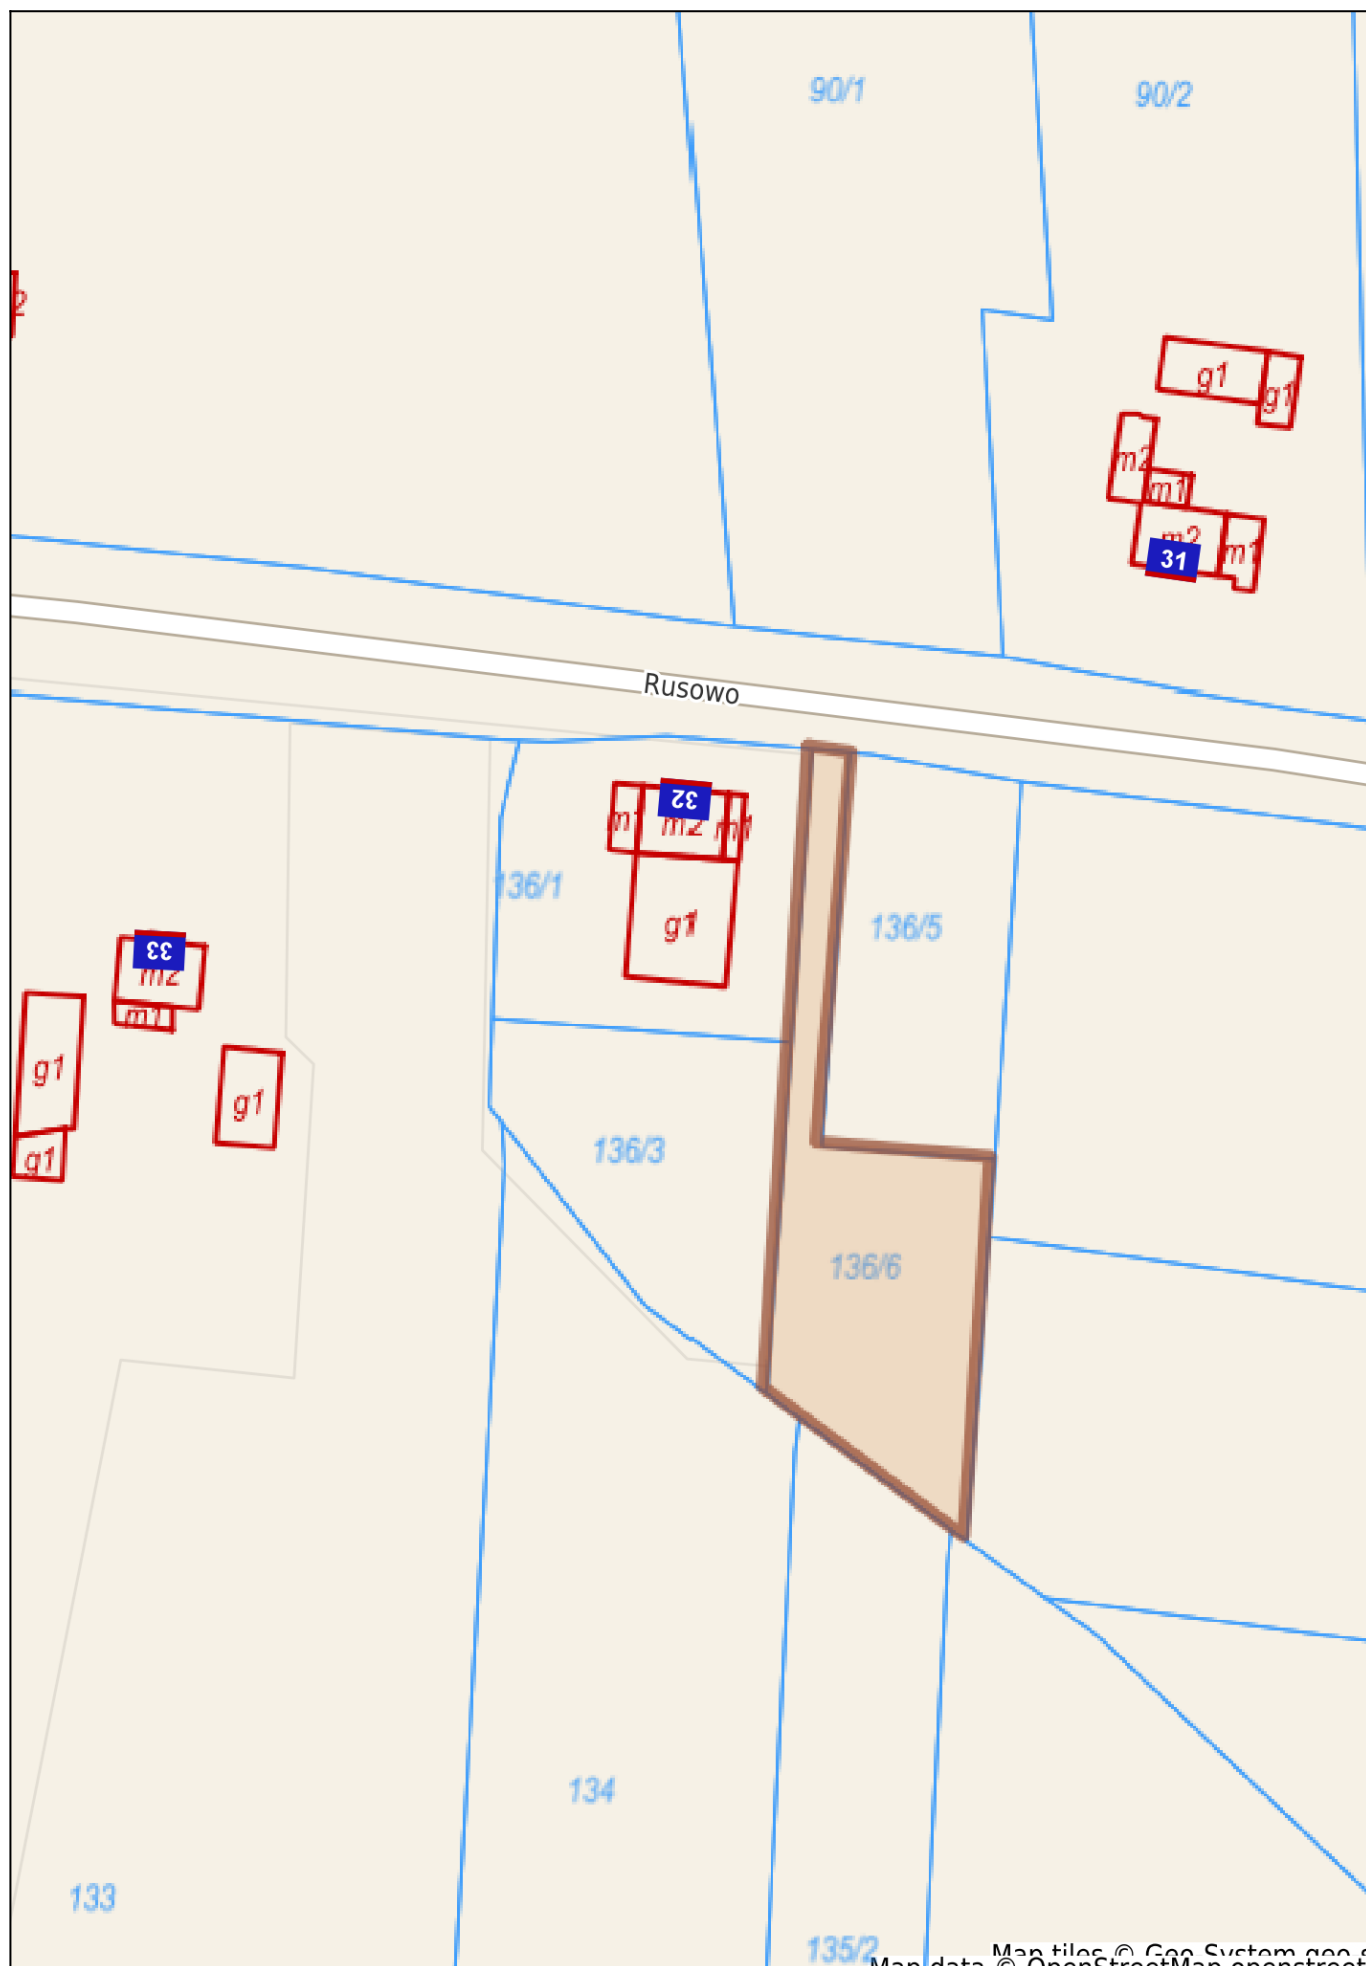

Map tiles © Geo System geo.s...  
Map data © OpenStreetMap openstreetf...