


Załącznik nr 1 do Uchwały Nr ..... Rady Gminy Ustronie Morskie z dnia .....

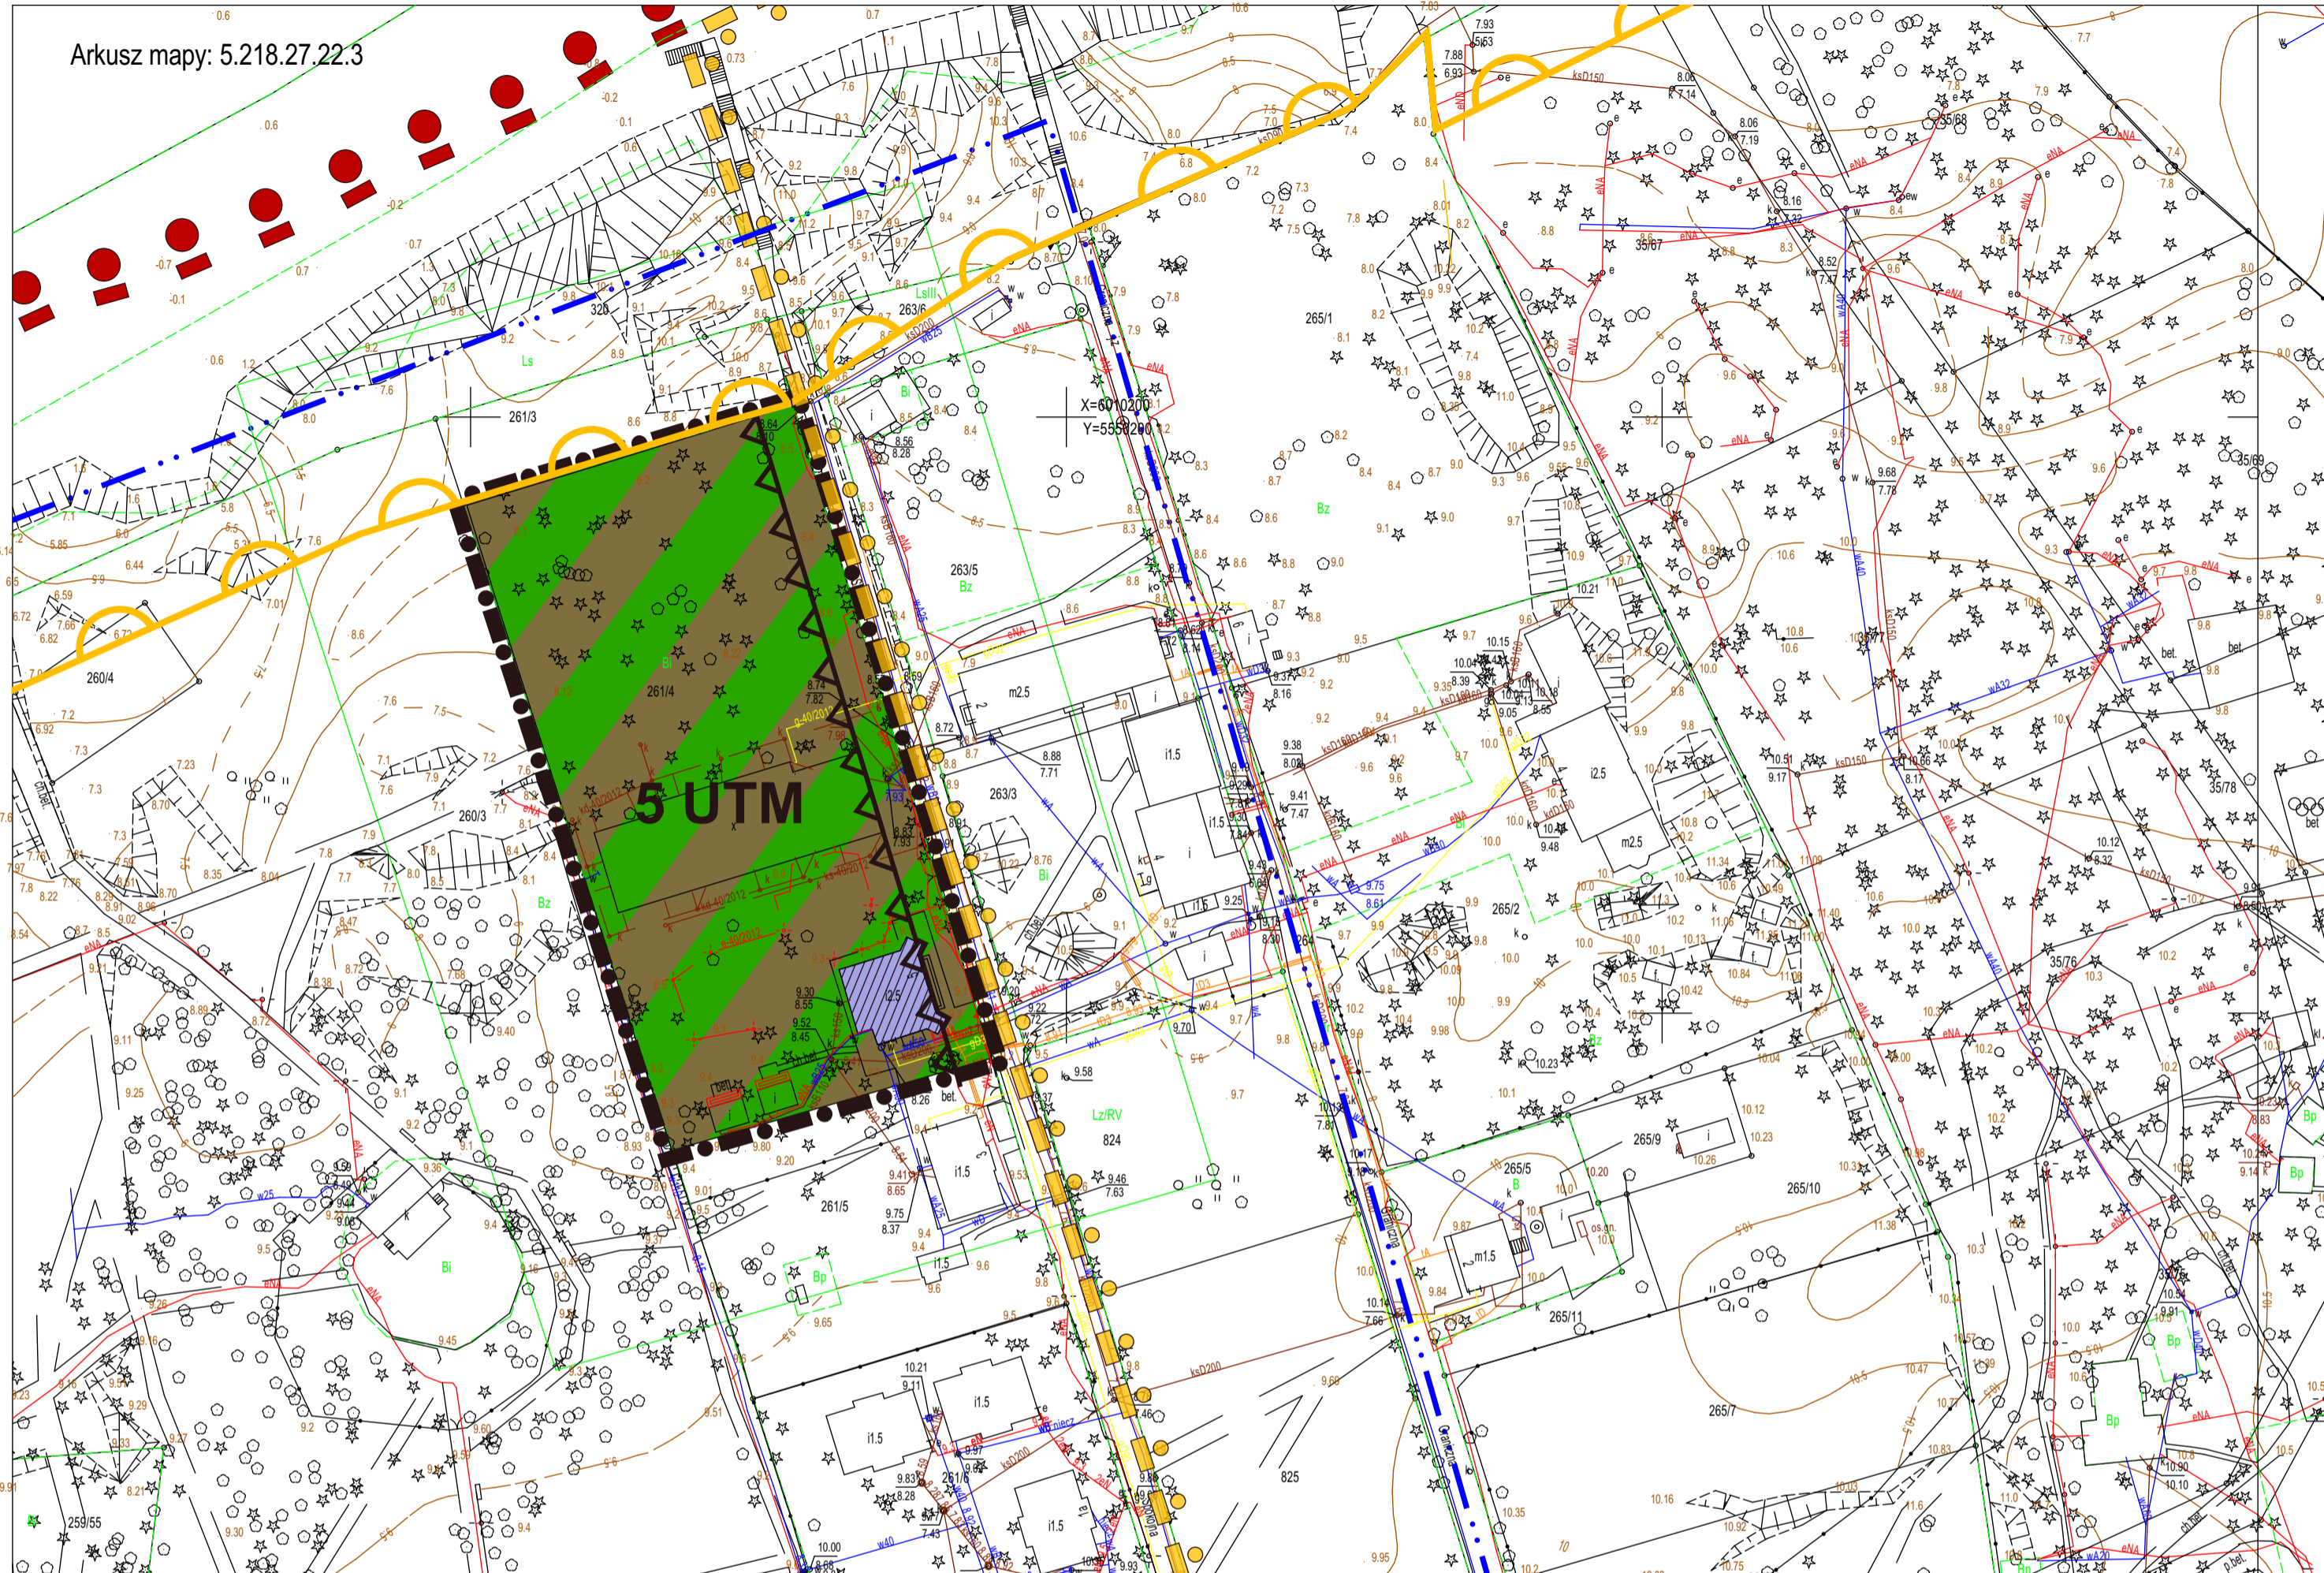

Arkusz mapy: 5.218.27.22.3

SKALA: 1: 1000

LEGENDA

- TEREN ZABUDOWY USŁUG TURYSTYCZNYCH Z MOŻLIWOŚCIĄ LOKALIZACJI ZABUDOWY MIESZKANIOWEJ I USŁUGOWEJ
- GRANICA OBSZARU OPRACOWANIA
- NIEPRZEKRACZALNA LINIA ZABUDOWY
- GRANICE PASA TECHNICZNEGO BRZEGU MORSKIEGO
- GRANICE OBSZARU OCHRONY SIEDLISK NATURA 2000 "TRZEBIATOWSKO-KOŁOBRZESKI PAS NADMORSKI" PLH320017
- GRANICE OBSZARU SPECJALNEJ OCHRONY PTAKÓW "ZATOKA POMORSKA" PLB990003
- OBIEKTY ZABYTKOWE, PRZEZNACZONE DO OCHRONY USTALENIAMI PLANU
- GRANICA STREFY "B" OCHRONY KONSERWATORSKIEJ

**KARTA REJESTRACYJNA  
MAPA DO CELÓW PLANISTYCZNYCH**

Woj. zachodniopomorskie  
Powiat : kołobrzegi  
Gmina : Ustronie Morskie [320807\_2]  
Obręb : Ustronie Morskie [0029], Wieniotowo [[0083]

Obiekt : Mapy do celów planistycznych

SKALA : 1:1000  
MAPĘ WYKONAŁ : *GeoMETA mgr inż. Joanna Kowicka*

100m **geo-metr** BIURO USŁUG GEODEZYJNO KARTOGRAFICZNYCH  
Marek Stachowski  
ul. Ratuszowa 3/6B, 78-100 Kołobrzeg  
tel./fax (0-94)35 475 71  
tel. kom. 604 904 843

Wykonano w ramach pracy geodezyjnej zgłoszonej w Starostwie Powiatowym w Kołobrzegu pod numerem KERG : 072-309/2013, 072-310/2013  
Mapa została zaktualizowana w zakresie oznaczonym linią :

Mapę do celów projektowych sporządzono przy wykorzystaniu

- Numerycznej mapy zasadniczej w skali 1:1000, pozyskanej ze Starostwa Powiatowego w Kołobrzegu
- Numerycznej mapy ewidencyjnej obrębom omiaru bezpośredniego
- mapę sporządzono zgodnie z obowiązującymi przepisami
- uzbrojenia terenu uzupełniono według (danych branżowych, Zespołu Uzadniającego Dokumentacji Projektowej w Kołobrzegu)
- pomiaru zieleni wysokiej i pomników przyrody oraz pomiaru innych obiektów wskazanych przez projektanta
- opracowanych geodezyjnie elementów planu zagospodarowania przestrzennego (linie rozgraniczające, linie regulacyjne, osie ulic)

W zakresie niniejszego opracowania wykazano następujące uzgodnione przez ZUDP projekty sieci uzbrojenia terenu g-40/2012, g-756/2011, g-375/2013, g-523/2011, g-394/2012, k-615/2011, ks-226/2013, ks-523/2011, ks-40/2012, kd-374/2012, kd-307/2013, kd-353/2011, ks-40/2012, ks-374/2010, ks-307/2013, ks-482/2011, e-40/2012, e-124/2013, e-307/2013, e-367/2010, e-268/2013, es+24/2013, e-615/2011, e-63/2010, e-296/2013, e-302/2013, e-846/2011, e-63/2011, e-523/2011, e-649/2011, e-245/2013, w-353/2012, w-307/2013, w-523/2011, zud-budynek

W zakresie opracowania znajdują się następujące punkty osnowy geodezyjnej podlegające ochronie prawnej na podst. Art. 15 ust.1 Ustawy z dnia 17.05.1989 r. Prawo Geodezyjne i Kartograficzne (t.j.) Dz.U. 2005 r. Nr 240, Poz. 2027 z późn.zm.) : 322.124-1005; 1006; 1007; 1010; 1012; 1014; 1027; 1036; 1056; 1057; 1160; 322.142-1009; 1162; 322.142-13\_1

Informacje dodatkowe

- Układ współrzędnych płaskich : 2000 strefa 5 wysokościowy poziom odniesienia : Kronsztadt 1998
- Redakcja znaków zgodna z instrukcją techniczną K-1 Mapa zasadnicza z 1998 r.
- Nie wyklucza się istnienia w terenie również uzbrojenia, o którym brak jest informacji branżowych i których nie odnaleziono w wyniku geodezyjnych
- Granice działek i użytków gruntowych wniesiono na podstawie numerycznej mapy ewidencyjnej pozyskanej ze Starostwa Powiatowego w Kołobrzegu Stan prawny przebiegu granic do czasu ich geodezyjnego ustalenia w terenie może być różniejszy z przedstawionym. Stan działek na
- Dane dotyczące granic nie spełniają obowiązujących standardów technicznych.
- Mapa do celów planistycznych została wykonana bez ustalenia obciążeń służebności gruntowych ujawnionych w księgach wieczystych.
- Niniejsza mapa spełnia wymagania wynikające z Rozporządzenia MGPIB z dnia 21.02.1995 w sprawie rodzaju i zakresu opracowań geodezyjno-kartograficznych oraz czynności geodezyjnych obowiązujących w budownictwie (Dz.U. 1995r. Nr 25 Poz 133) przez co może służyć do celów
- Investor jest zobowiązany do zapewnienia wytyczenia i inwentaryzacji powykonawczej przez jednostki uprawnione do wykonywania prac
- Sieci uzbrojenia terenu układane w wykopach otwartych podlegają inwentaryzacji po ułożeniu w wykopie i przed ich zakryciem (art.27 ust.2 pkt.2 i

Oznaczenia atrybutów sieci uzbrojenia podziemnego :

- brak - bezpośredni pomiar powykonawczy
- A - pośrednie ustalenie przebiegu metoda elektromagnetyczną
- B - dane branżowe
- D - digitalizacja mapy analogowej

Wpisano do rejestru wtrómków :  
Data wykonania mapy : 10.10.2013

*GeoMETA UPRAWNIONY*  
Marek Stachowski  
Data, pieczęć i podpis kierownika jednostki wykonawstwa prac geodezyjnych i kartograficznych

**STAROSTA KOŁOBRZEŃSKI  
WYDZIAŁ GEODEZJI I GOSPODARKI  
NIERUCHOMOŚCIAMI**

W obszarze opracowania mapy zawiera wszystkie obowiązujące projekty sieci uzbrojenia terenu  
12.11.2013 *Geo*  
Niniejsza mapa może służyć do celów projektowych i zawiadomienia pod nr 072-309/2013, 072-310/2013  
Data, pieczęć i poświadczenie powiatowego zasobu geodezyjnego i kartograficznego  
niepotrzebne skreślić

*Eugenia Sowa*  
INSPEKTOR

**DOKUMENT AUTORYZACYJNY MAPY W POSTACI NUMERYCZNEJ**

**geo-metr** BIURO USŁUG GEODEZYJNO KARTOGRAFICZNYCH  
Marek Stachowski  
ul. Ratuszowa 3/6B, 78-100 Kołobrzeg  
tel./fax (0-94)35 475 71  
tel. kom. 604 904 843

Woj. zachodniopomorskie  
Powiat : kołobrzegi  
Gmina : Ustronie Morskie [320807\_2]  
Obręb : Ustronie Morskie [0029], Wieniotowo [[0083]  
Obiekt : Mapy do celów planistycznych

SKALA : 1:1000  
MAPĘ WYKONAŁ : *GeoMETA mgr inż. Joanna Kowicka*

Wykonano w ramach pracy geodezyjnej zgłoszonej w Starostwie Powiatowym w Kołobrzegu pod numerem KERG : 072-309/2013, 072-310/2013  
Mapa została zaktualizowana w zakresie oznaczonym linią :

Układ współrzędnych płaskich : 2000 strefa 5, wysokościowy poziom odniesienia : Kronsztadt 1998  
Opracowanie znajduje się na 2 nośnik(u)ach danych typu (CD-R, DVD-R, DVD+R) stanowiących jeden komplet  
Ilość przekazywanych kompletów nośników dla zamawiającego : 1  
Ilość przekazywanych kompletów nośników dla Starostwa Powiatowego : 1

**ZAWARTOŚĆ NOŚNIKA :**

L.P.	Mapy do celów planistycznych	Wielkość (Bajty) folderu/plików
1.1	Plan Centrum	22 911 912
1.2	Ustronie Morskie dz. nr 299_6, 299_5, 305 - Plan Centrum	10 424 563
1.3	Ustronie Morskie dz. nr 343, 332_4, 323_5 299_6 299_5, 305 - Plan Centrum	5 885 122
2	Plan Południe	63 947 293
2.1	Ustronie Morskie dz. nr 452_13 - Plan Południe	2 577 370
2.2	Ustronie Morskie dz. nr 359_1 359_2 360_1 360_3-Plan Południe	5 548 058
2.3	Ustronie Morskie dz. nr 382_3, 382_6, 382_5, 387_1...-Plan Południe	12 891 086
2.4	Ustronie Morskie dz. nr 406_8-Plan Południe	6 263 296
2.5	Ustronie Morskie dz. nr 411_2 -Plan Południe	4 380 305
2.6	Ustronie Morskie dz. nr 428_6 428_16 428_17 - Plan Południe	4 242 366
2.7	Ustronie Morskie dz. nr 446_4 - Plan Południe	3 575 451
2.8	Ustronie Morskie dz. nr 783, 786, 787, i Wieniotowo dz. nr 300_6-Plan Południe	7 817 952
2.9	Ustronie Morskie dz. nr 801, 785 - Plan Południe	5 562 033
2.1	Wieniotowo dz. nr 35_67-35_78 35_24 35_26-35_29 - Plan Południe	11 089 356
3	plan Rolna	7 038 617
3.1	Ustronie Morskie dz. nr 792, 85_13 - 85_16, Plan Rolna	7 038 617
	<b>Łączna zawartość płyty</b>	<b>93 898 021</b>

- pliki wtrómków w formatach : (.TIF, .EVR, .DXF, .DWG, .JPG)\*

Nośniki danych mają zakończone multiseseje : TAK

Na etykiecie każdego oryginalnego nośnika znajdują się : określenie położenia obiektu (gmina, obręb, nazwa obiektu), pieczęć firmowa wykonawcy opracowania, pieczęć Starostwa Powiatowego, pieczęć za zgodność z oryginałem oraz numer KERG

Nośniki za numerowano kolejno numerami od (CD/DVD nr 1) do (CD/DVD nr 2), przy czym pierwszy znajduje się w powiatowym zasobie geodezyjnym

Dokument wystawiono w 2 egzemplarzach po jednym dla każdego kompletu nośników.

Tylko oryginalnie poświadczona płyta wraz z oryginałem niniejszej autoryzacji stanowią rękojmię zgodności danych przyjętych do Państwowego Zasobu Geodezyjno-Kartograficznego

Zakaz nieautoryzowanego kopiowania nośników w części jak i w całości pod rygorem złamania praw autorskich

1. Granice działek i użytków gruntowych wniesiono na podstawie numerycznej mapy ewidencyjnej pozyskanej ze Starostwa Powiatowego w Kołobrzegu. Stan prawny przebiegu granic do czasu ich geodezyjnego ustalenia w terenie może być różniejszy z przedstawionym. Stan działek na terenie może być różniejszy z przedstawionym. Stan działek na terenie może być różniejszy z przedstawionym.

2. Dane dotyczące granic nie spełniają obowiązujących standardów technicznych.

Mapa do celów projektowych została wykonana bez ustalenia obciążeń służebności gruntowych ujawnionych w księgach wieczystych.

**STAROSTA KOŁOBRZEŃSKI  
WYDZIAŁ GEODEZJI I GOSPODARKI  
NIERUCHOMOŚCIAMI**

W obszarze opracowania mapy zawiera wszystkie obowiązujące projekty sieci uzbrojenia terenu  
12.11.2013 *Geo*  
Niniejsza mapa może służyć do celów projektowych i zawiadomienia pod nr 072-309/2013, 072-310/2013  
Data, pieczęć i poświadczenie powiatowego zasobu geodezyjnego i kartograficznego  
niepotrzebne skreślić

*Eugenia Sowa*  
INSPEKTOR