



Odsunięcia od osi	-2.50	0.00	2.50
Rzędne drogi	0.75	0.80	0.85
Rzędne terenu	0.76	0.73	0.71 0.72



Odsunięcia od osi	-2.50	0.00	2.50
Rzędne drogi	0.83	0.88	0.93 0.84
Rzędne terenu	0.80 0.80	0.82	0.85




Odsunięcia od osi	-2.50	0.00	2.50
Rzędne drogi	1.24	1.29	1.34
Rzędne terenu	1.25	1.10 1.07	1.18 1.49 1.48


Przebudowa ul. Rolnej (dojście do plaży)					
Przekroje poprzeczne					
Inwestor:	Gmina Ustronie Morskie	Opracował:	Upř. Bud. Nr 9 -	DATA	
		Wesław Grzywacki	2007/150/71 Kraków	V 2015	
		Projektował:	Upř. Bud. Nr UAN N/	SKALA	
		Marian Jankowiak	7210/84/78 Koszalin	1:100	
		Sprawdził:	Upř. Bud. Nr	NR RYSUNKU	
		Edyta Dombrowska	ZAP/0046/POOD/07	4.3	




Odsunięcia od osi	-7.82	-2.50	0.00	2.50	7.82
Rzędne drogi	2.61	2.49	2.79	2.54	2.59
Rzędne terenu		2.79	2.83	2.90	2.71

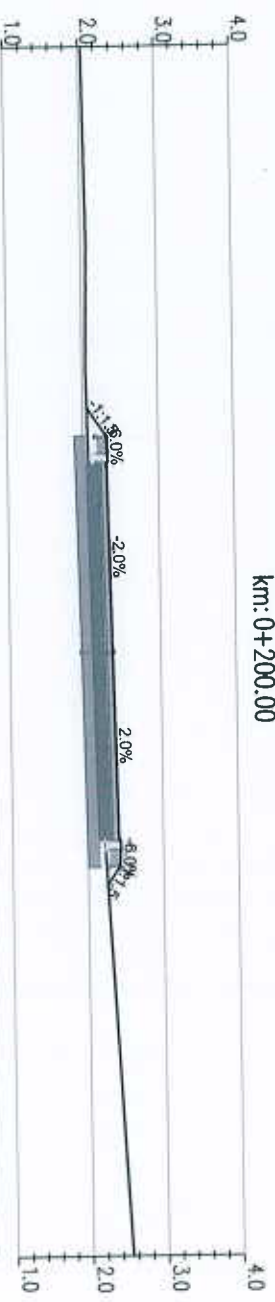

Odsunięcia od osi	-2.50	0.00	2.50
Rzędne drogi	2.31	2.36	2.41
Rzędne terenu	2.05	2.12	2.22

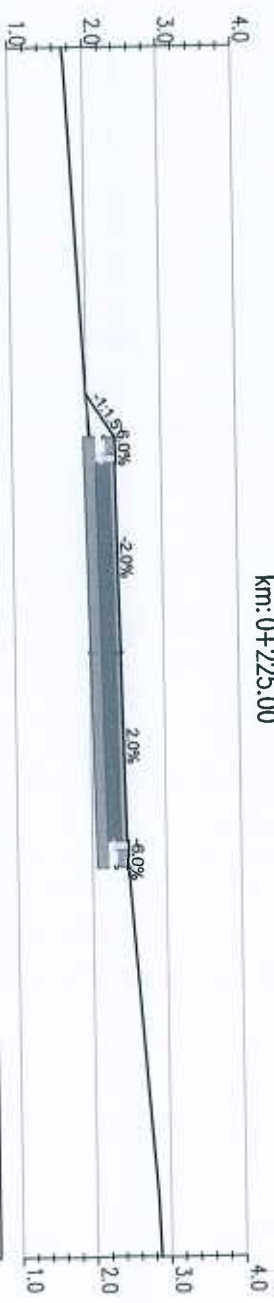

Odsunięcia od osi	-2.50	0.00	2.50
Rzędne drogi	2.37	2.42	2.47
Rzędne terenu	1.75	2.20	1.49

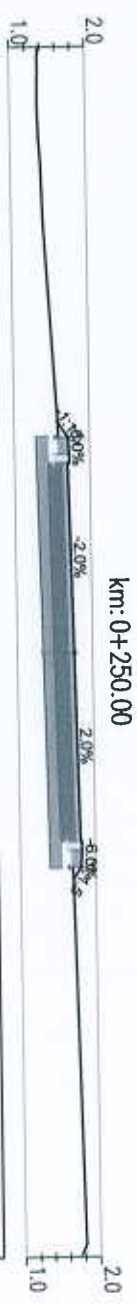

Odsunięcia od osi	-2.50	0.00	2.50	3.00
Rzędne drogi	1.71	1.76	1.81	1.71
Rzędne terenu	3.20	1.53	1.57	1.64




Odsunięcia od osi	-2.50	0.00	2.50
Rzędne drogi	0.88	0.93	0.98
Rzędne terenu	0.84	0.85	0.87


Przebudowa ul. Rolnej (dojazd do plaży)

Przekroje poprzeczne			
Inwestor:	Gmina Ustronie Morskie	Opracował:	Wiesław Grzywacki
	Zakład Projektowania i Nadzoru Budowlanego WIE - MAF s.c.	Projektował:	Upr. Bud. Nr UAN N/7210/84/788 Koszalin
	W. Grzywacki, I. Janowski	Sprawił:	Upr. Bud. Nr. ZAP/0046/POOD/07
	78 - 200 Białogard	Edyta Dornbrowska	
			NR RYSUNKU 4.2


Przebudowa ul. Rolnej (dojście do plaży)	
Przekroje konstrukcyjne	
Investor:	Gmina Ustronie Morskie
Opracował:	Upr. Bud. Nr 9 -
Wzrostaw Grzywacki	2001/150/71 Kraków
Projektował:	Upr. Bud. Nr UAN N/
Manan Janowski	7210/847/88 Koszalin
Sprawił:	Upr. Bud. Nr
Edyta Dombrowska	ZAP/0046/POOD/07
Zakład Projektowania i Nadzoru Budowlanego "WIE - MAR" s.c.	
W.Grzywacki, i Janowski	
78 - 200 Białogard	
DATA	V 2015
SKALA	1:25, 1:50
NR RYSUNKU	2

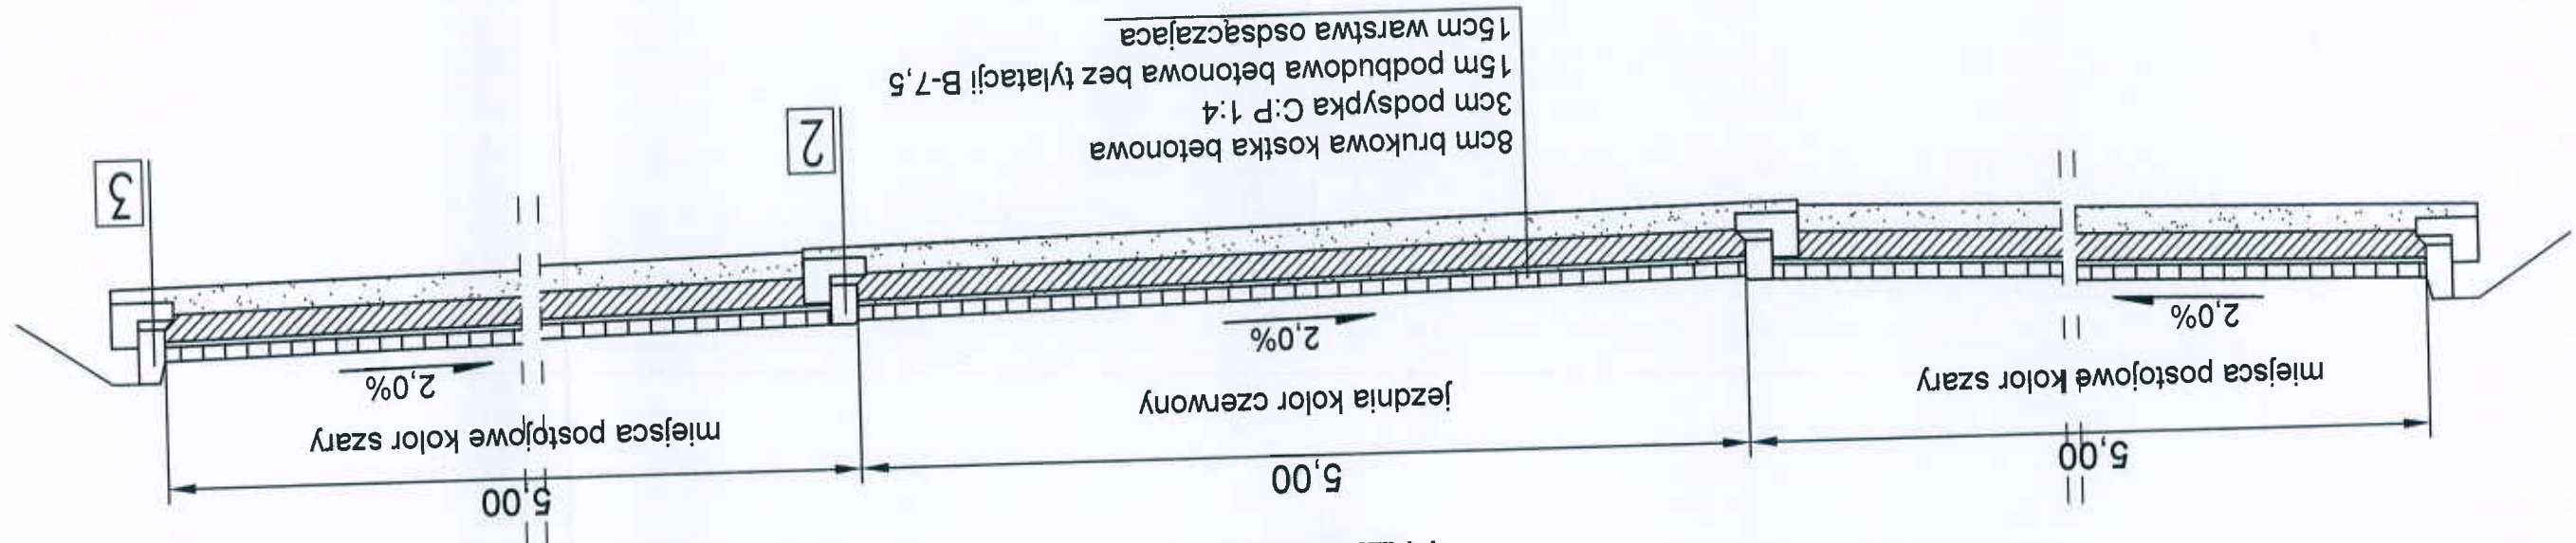


PRZEMKROJ B - B

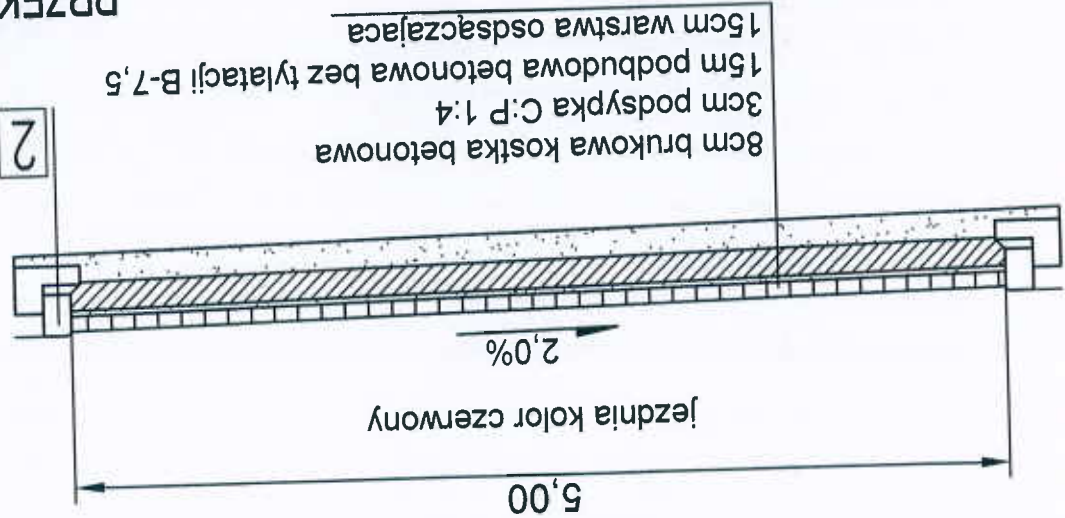


PRZEMKROJ A - A

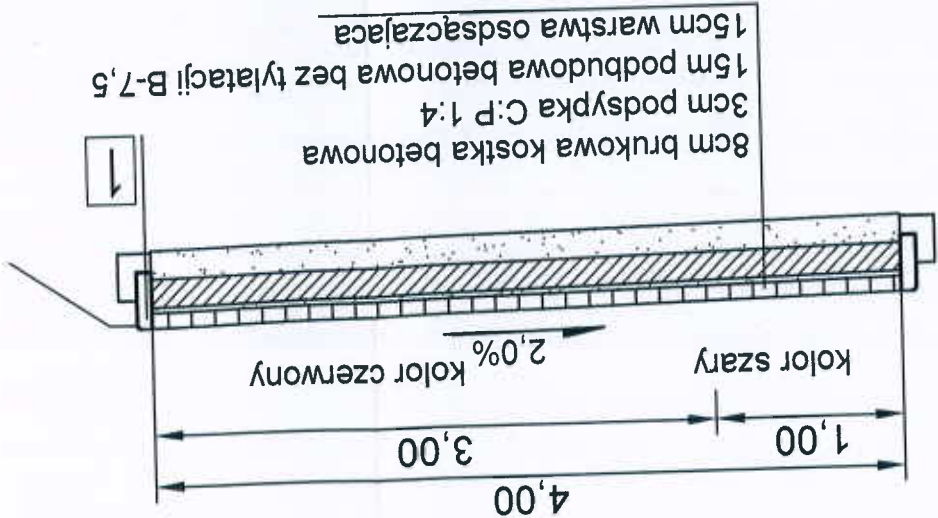

PRZEMKROJ C - C

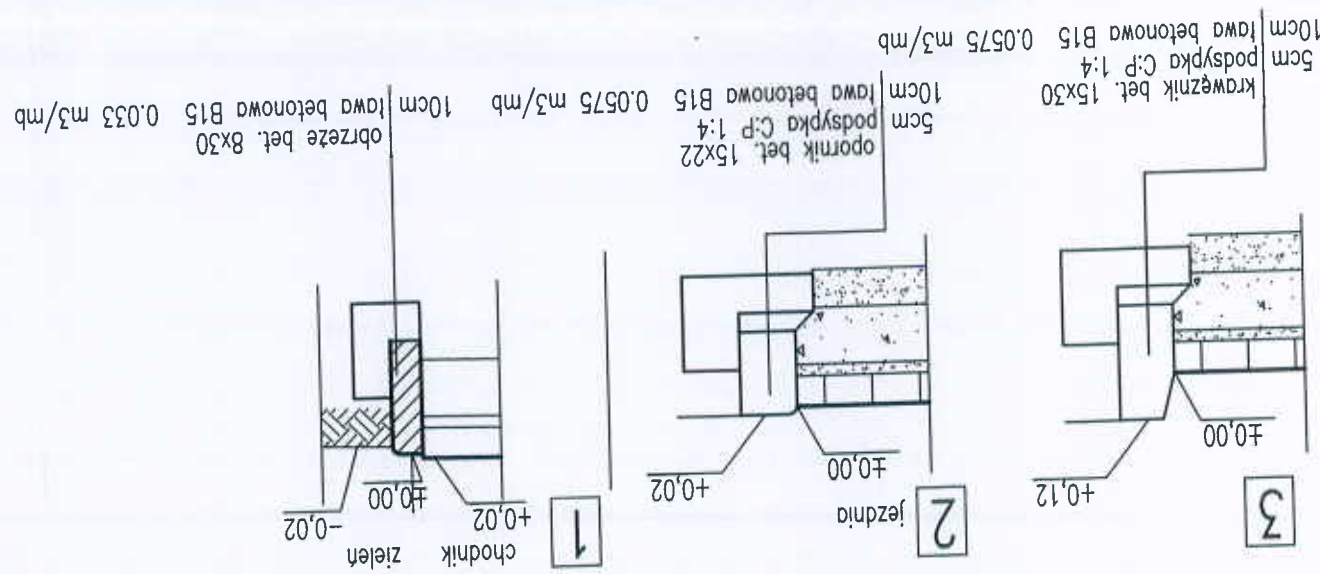


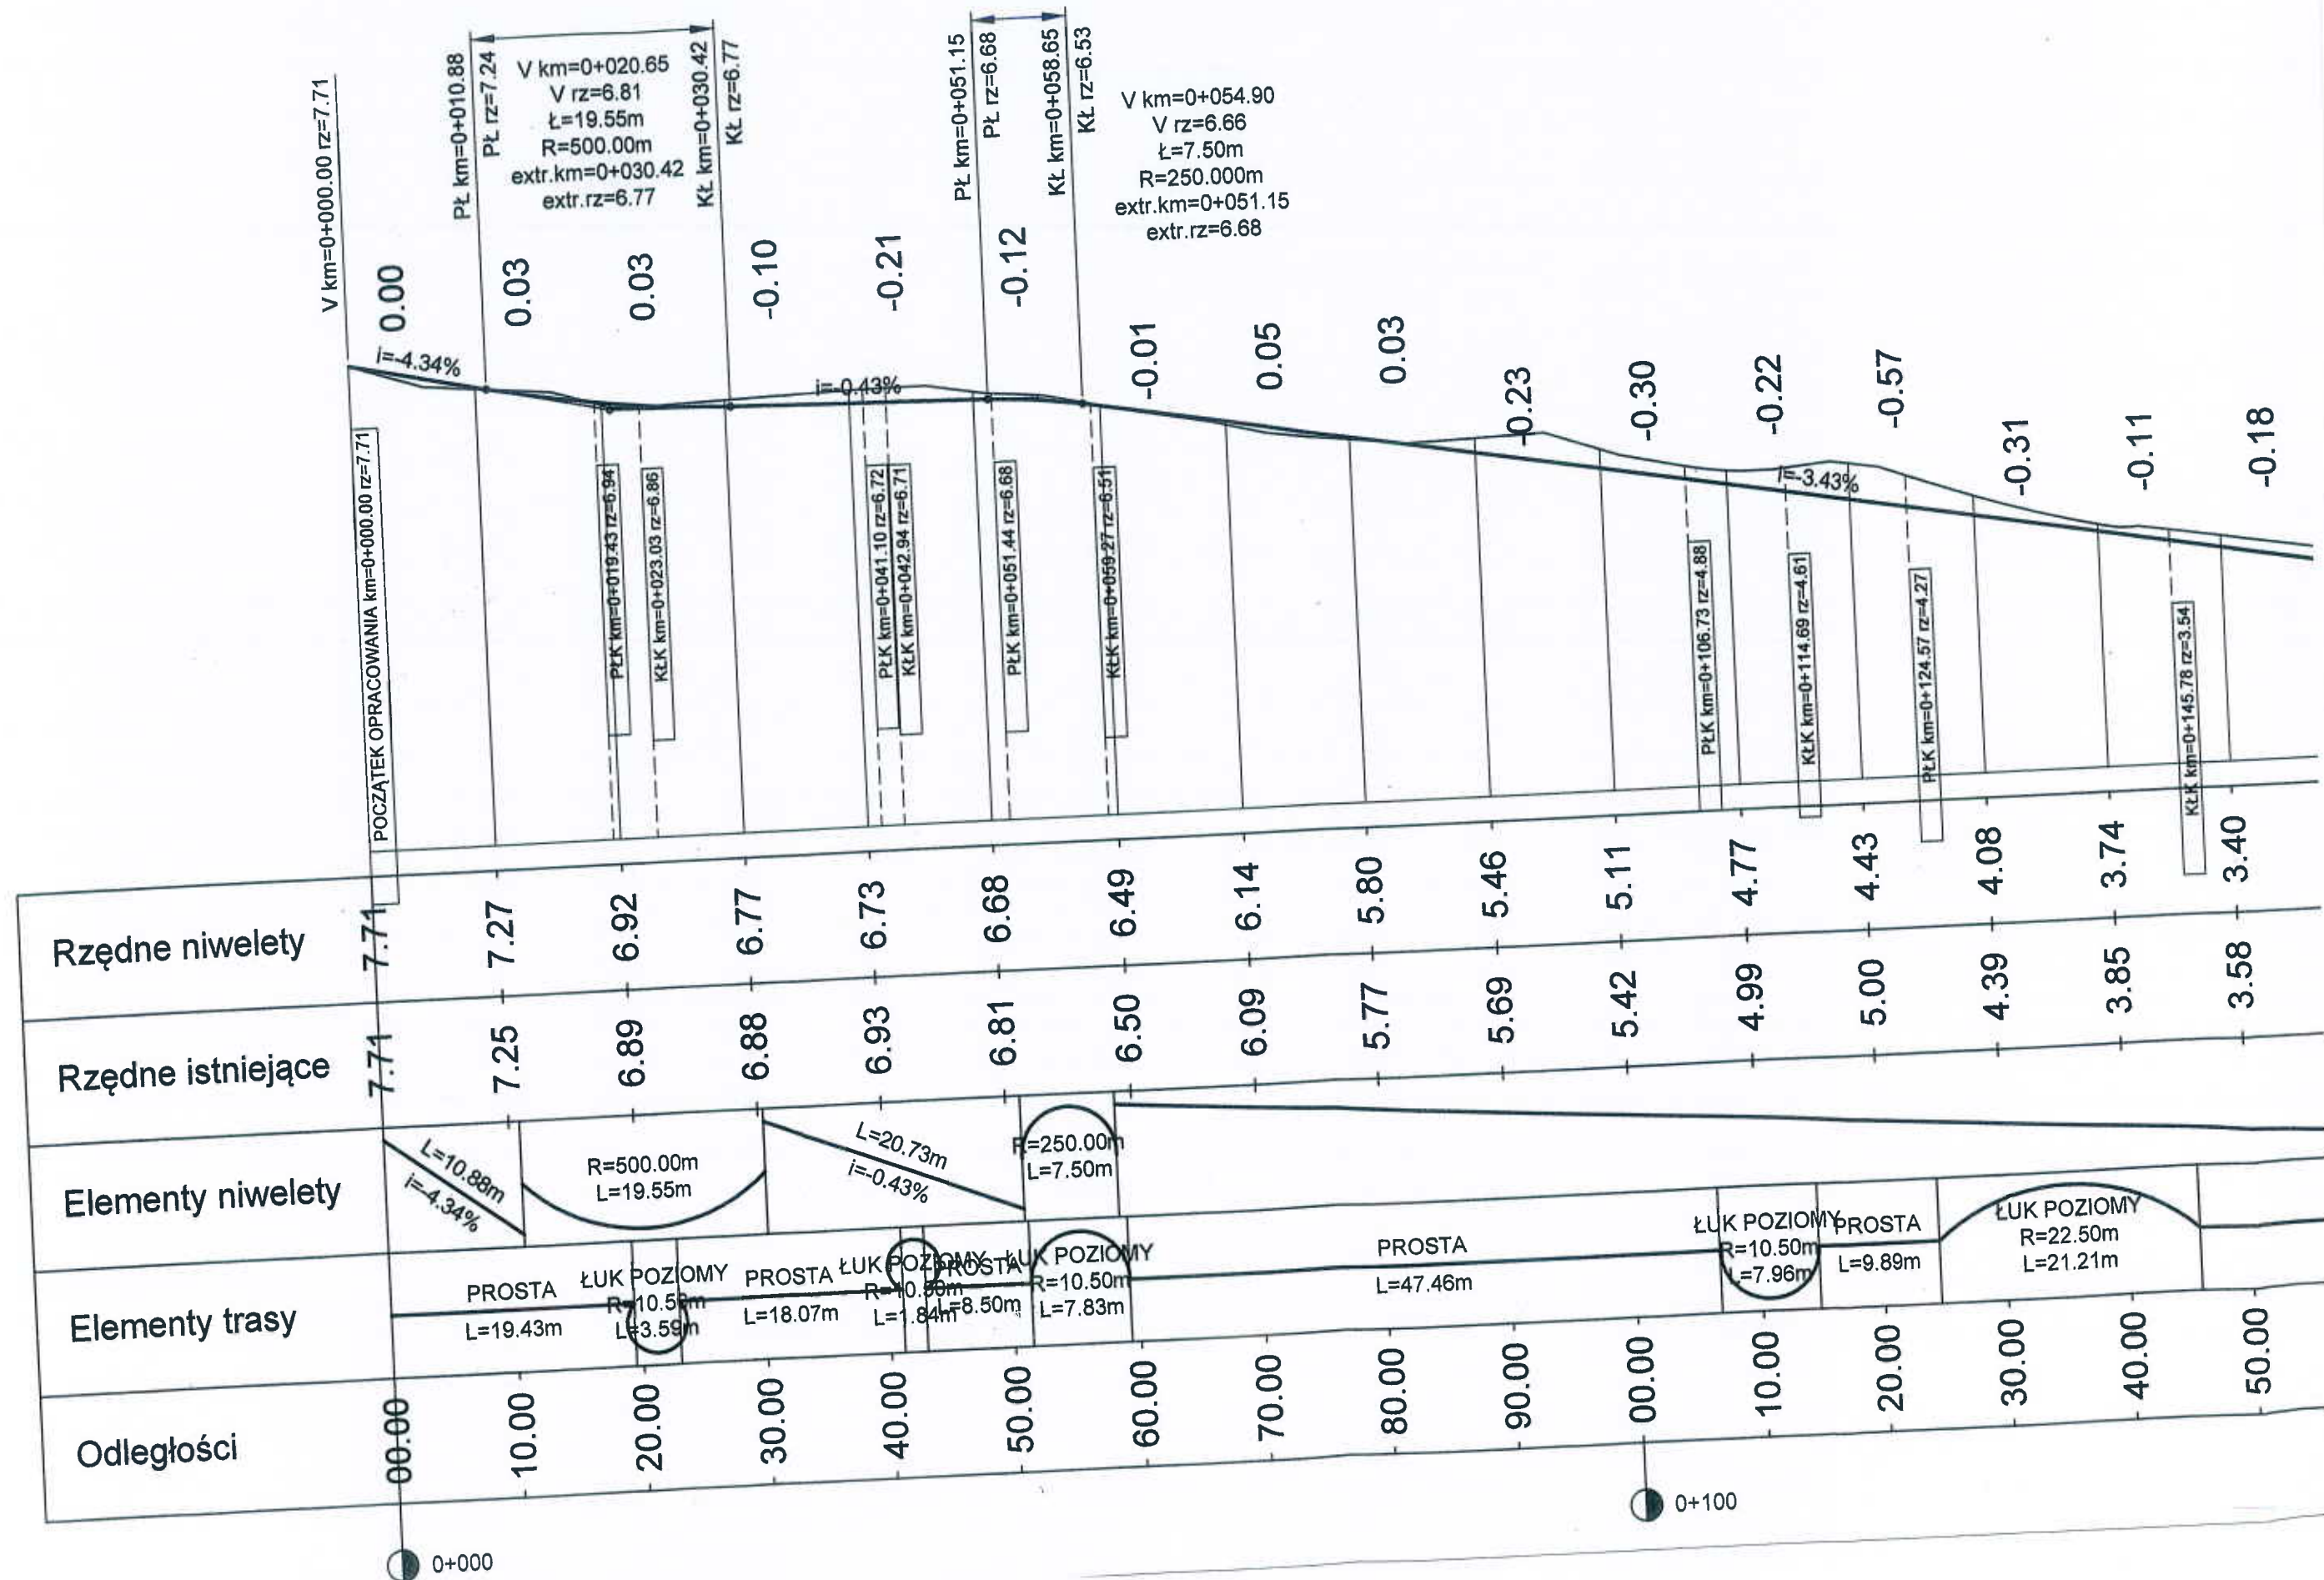



Przebudowa ul. Rolnej (dojście do plaży)

Profil podłużny

Inwestor:	Gmina Ustronie Morskie				DATA
Zakład Projektowania i Nadzoru Budowlanego "WIE - MAR" s.c. W.Grzywacki, I.Jankowski 78 - 200 Białogard	Opracował:	Upr. Bud. Nr 8 -			V 2015
	Wiesław Grzywacki	2001/150771 KRAKÓW			SKALA
	Projektował:	Upr. Bud. Nr UAN N/			1:100/500
	Marian Jankowski	7210/647/88 Koszalin			NR RYSUNKU
	Sprawił:	Upr. Bud. Nr			3.0
	Edyta Dombrowska	ZAP/0048/POOD/07			

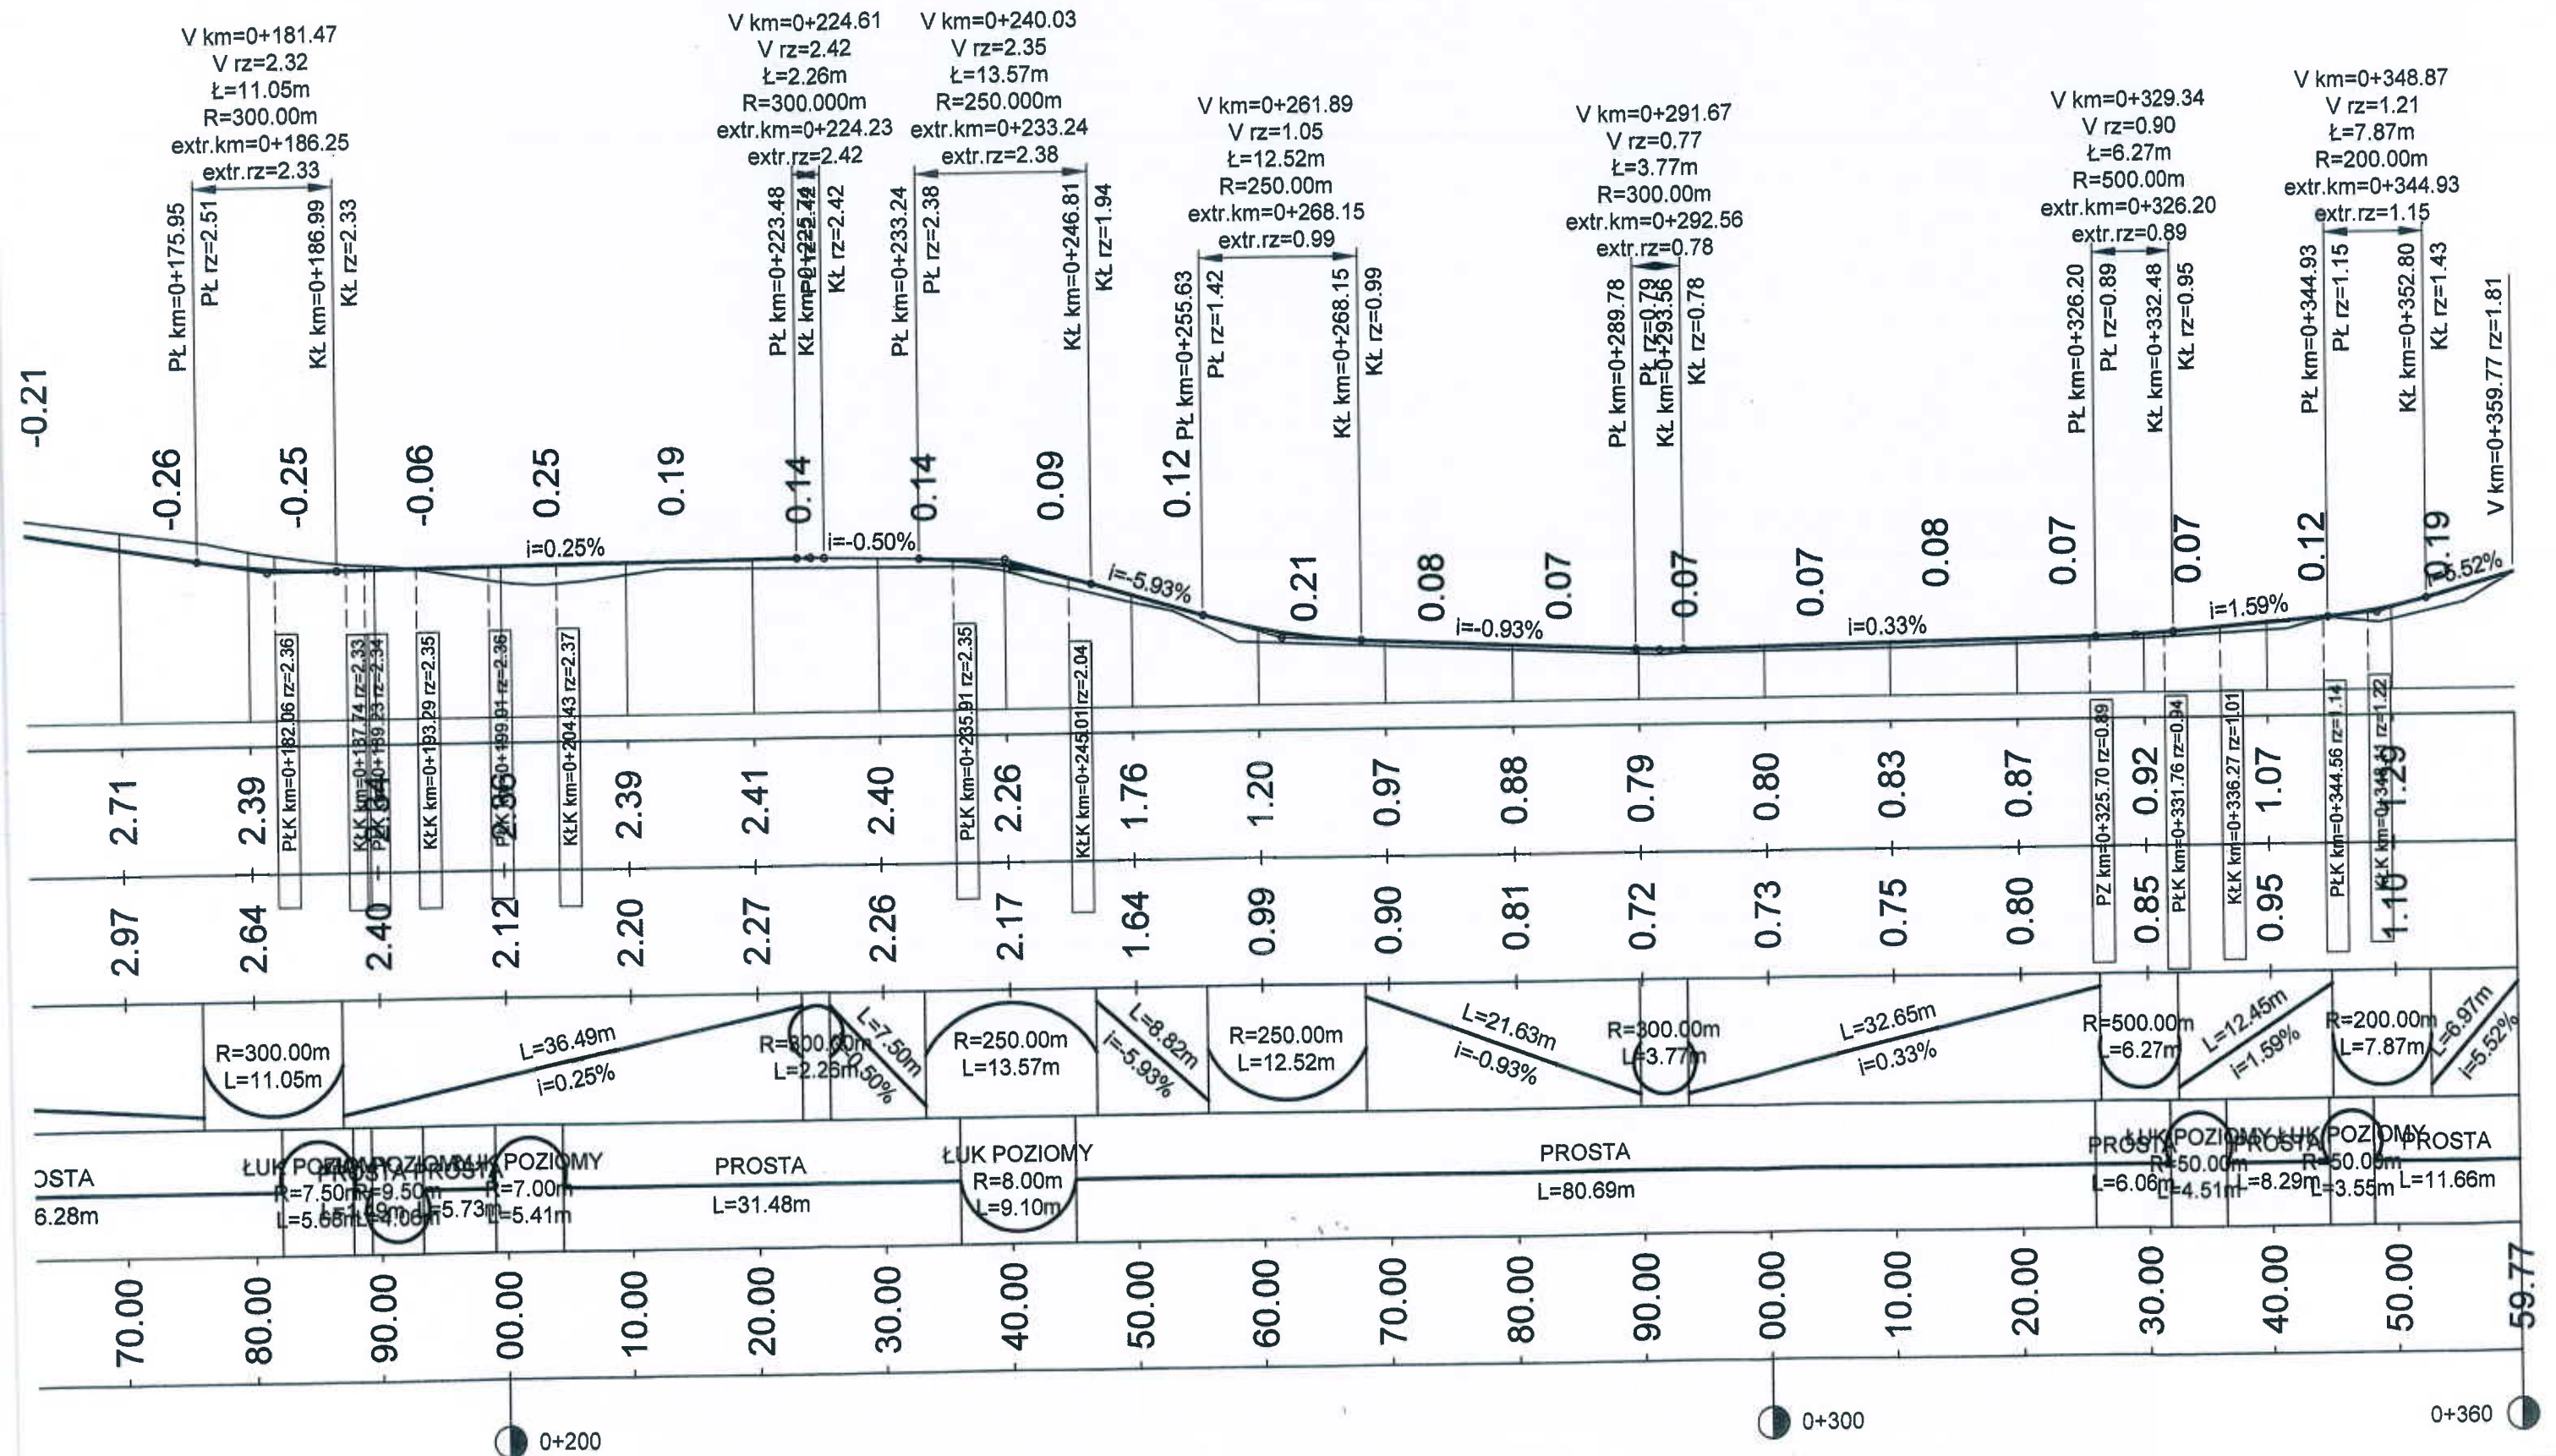

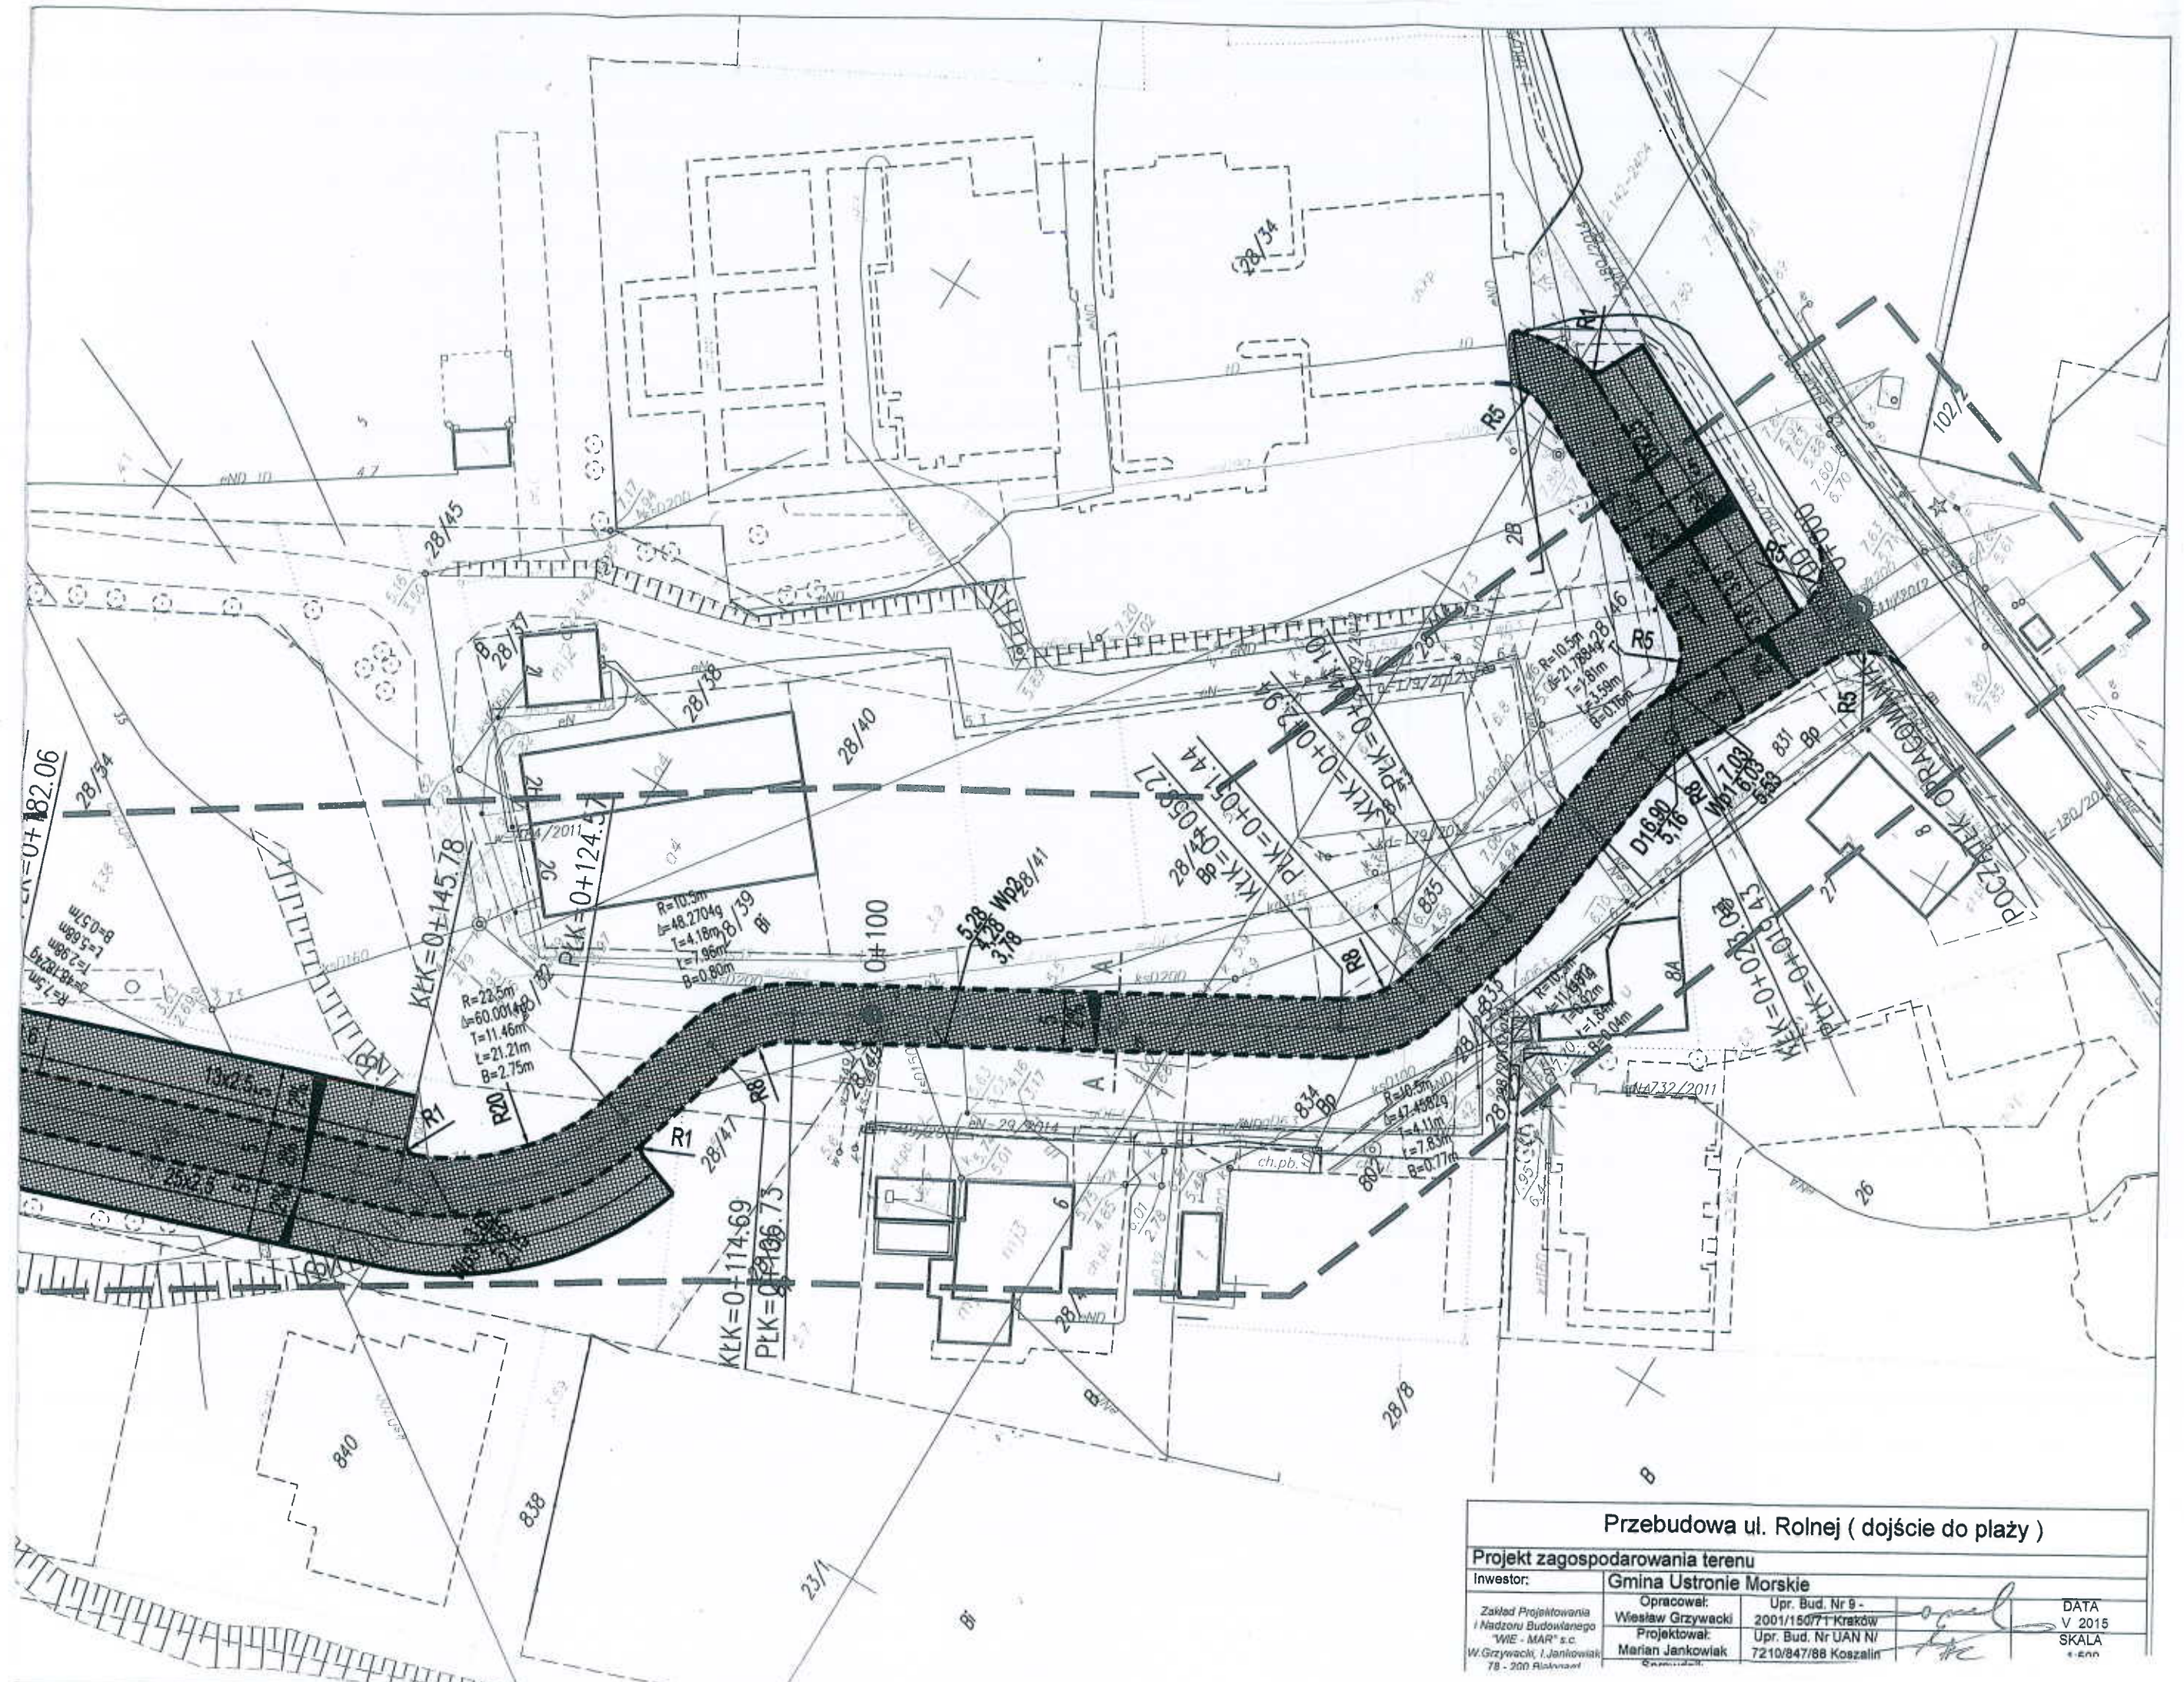

Przebudowa ul. Rolnej (dojście do plaży)				
Projekt zagospodarowania terenu				
Inwestor:	Gmina Ustronie Morskie			
Zakład Projektowania i Nadzoru Budowlanego "WIE - MAR" s.c. W. Grzywański, J. Jankowski 78 - 200 Alaknaw	Opracował: Wiesław Grzywański	Upr. Bud. Nr 9 - 2001/150/71 Kraków		DATA V 2015 SKALA 1:500
	Projektował: Marian Jankowski	Upr. Bud. Nr UAN NI/ 7210/847/88 Koszalin		

