


LEGENDA :

----- projektowany krawężnik wtopiony 2 cm.

..... koniec projektowanej jezdni.

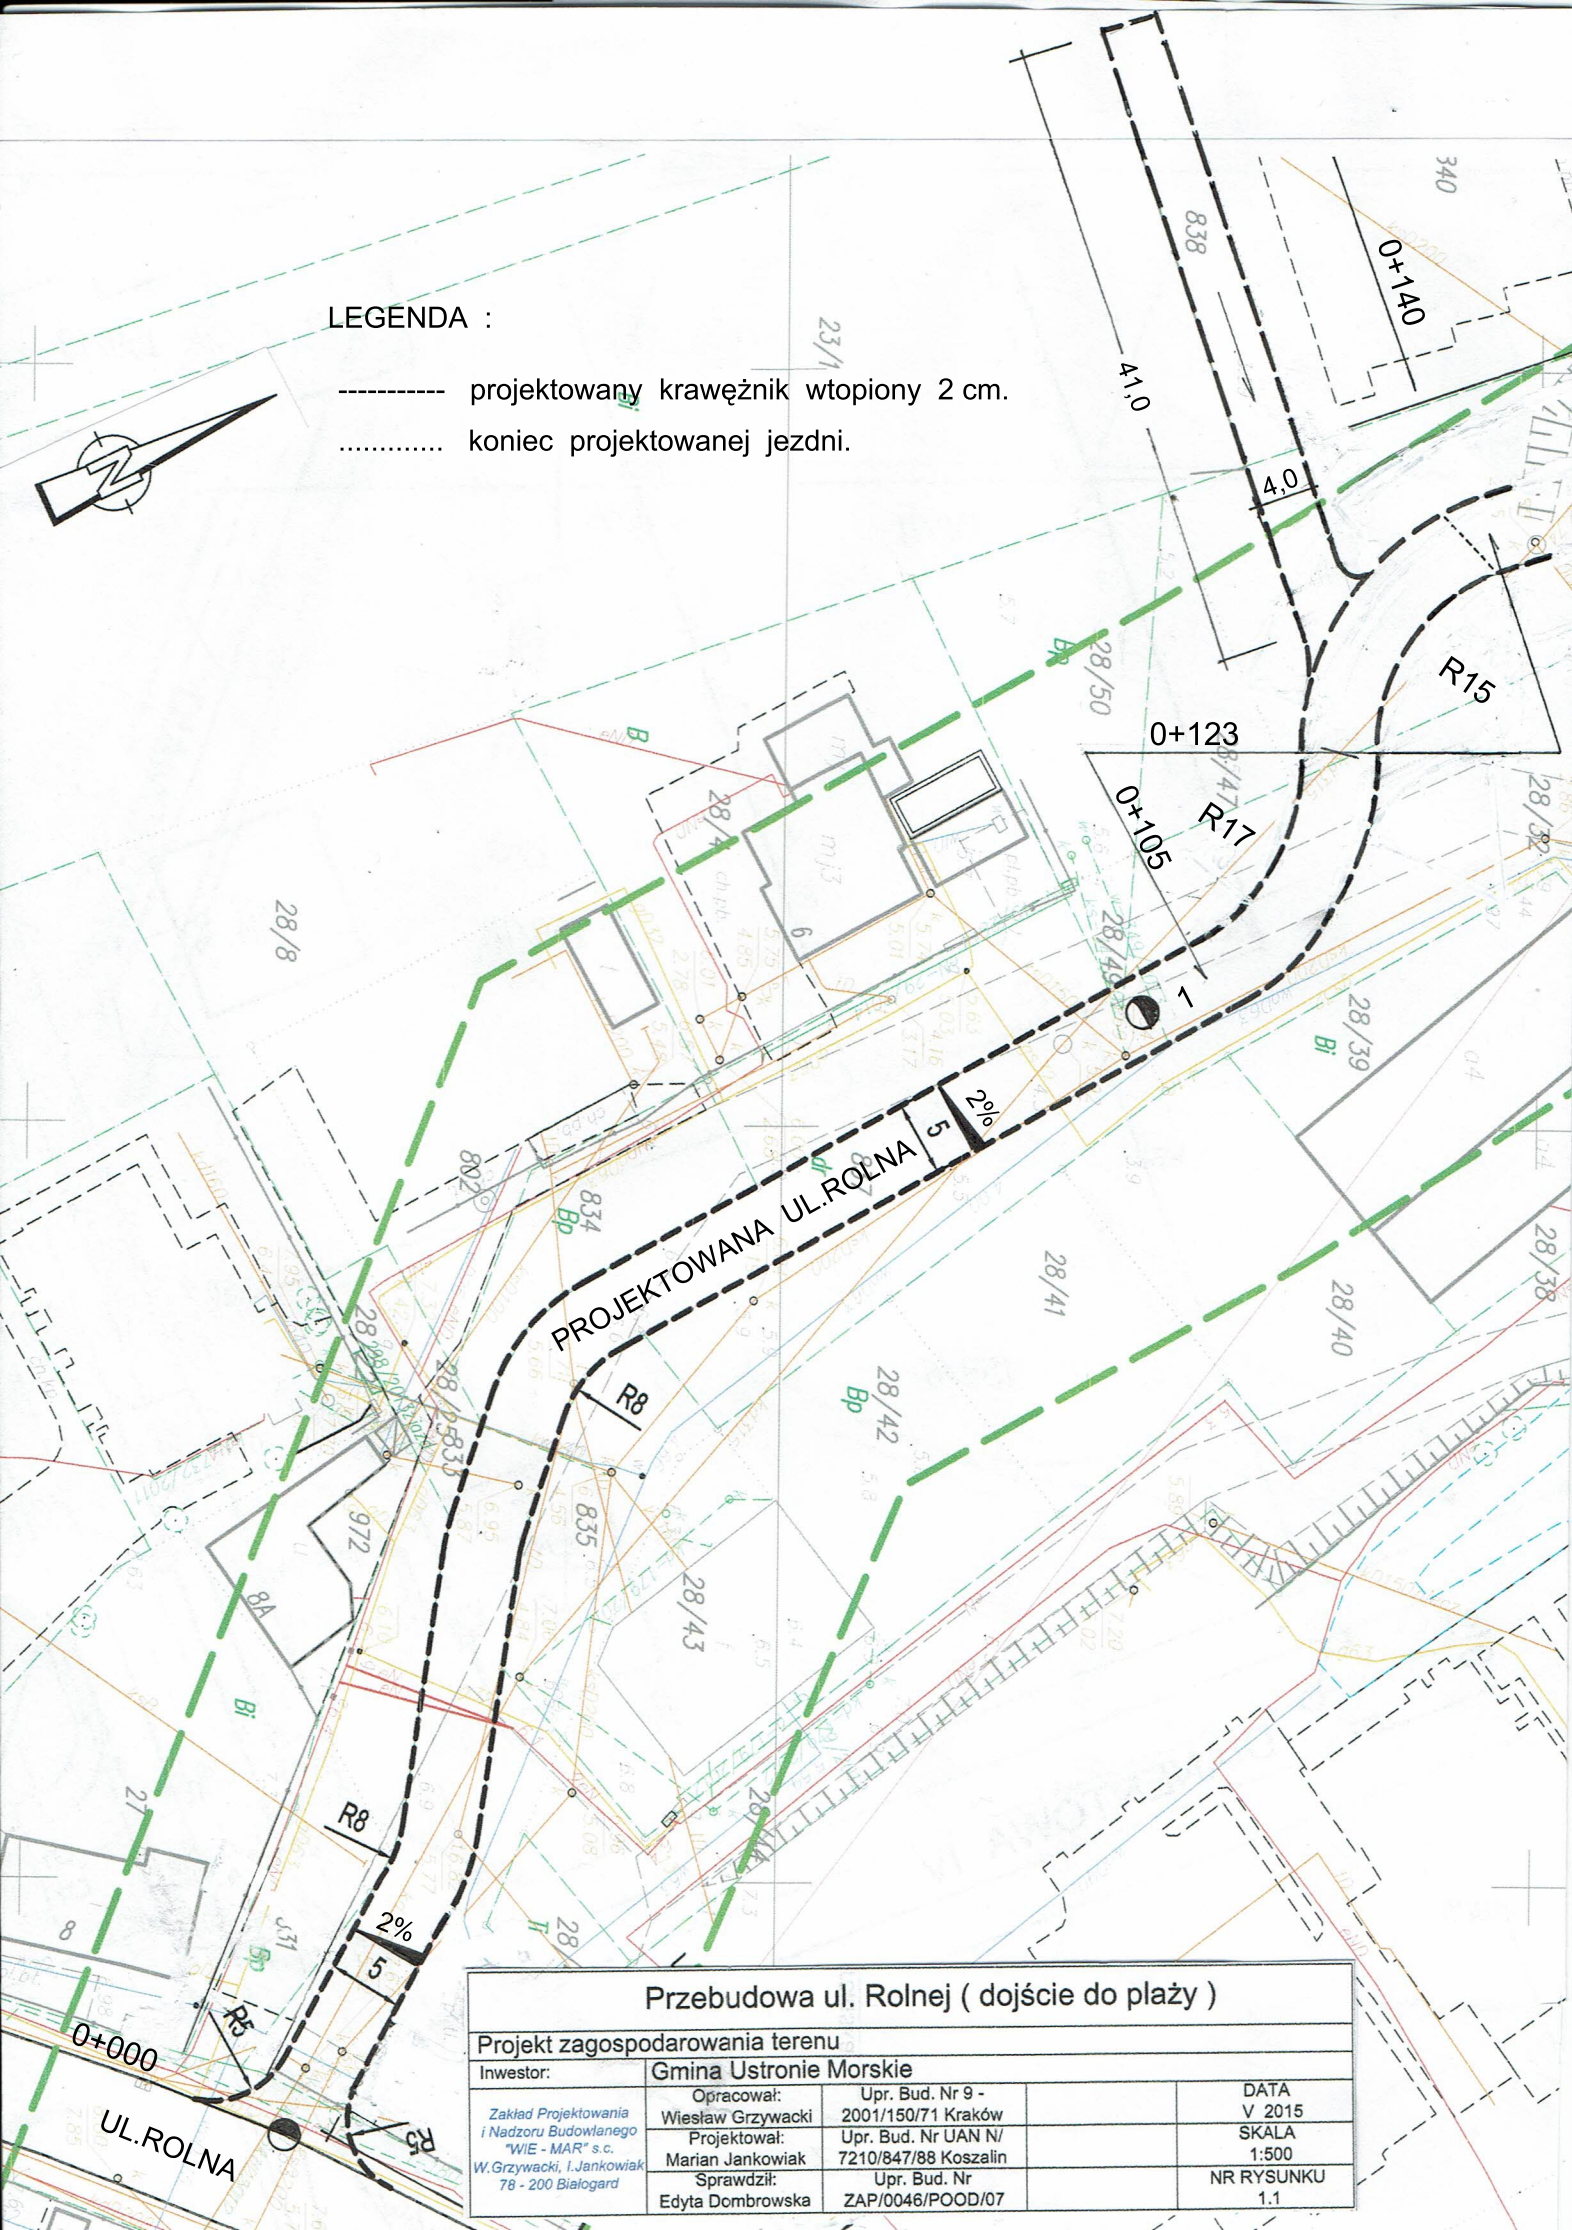

Przebudowa ul. Rolnej (dojście do plaży)

Projekt zagospodarowania terenu

Inwestor:	Gmina Ustronie Morskie			DATA V 2015
	Opracował:	Upr. Bud. Nr 9 -		
	Wiesław Grzywacki	2001/150/71 Kraków		
	Projektował:	Upr. Bud. Nr UAN N/		SKALA 1:500
	Marian Jankowiak	7210/847/88 Koszalin		
	Sprawił:	Upr. Bud. Nr		NR RYSUNKU 1.1
	Edyta Dombrowska	ZAP/0046/POOD/07		

Zakład Projektowania
i Nadzoru Budowlanego
"WIE - MAR" s.c.
W. Grzywacki, I. Jankowiak
78 - 200 Białogard