


MAPA DO CELÓW PROJEKTOWYCH

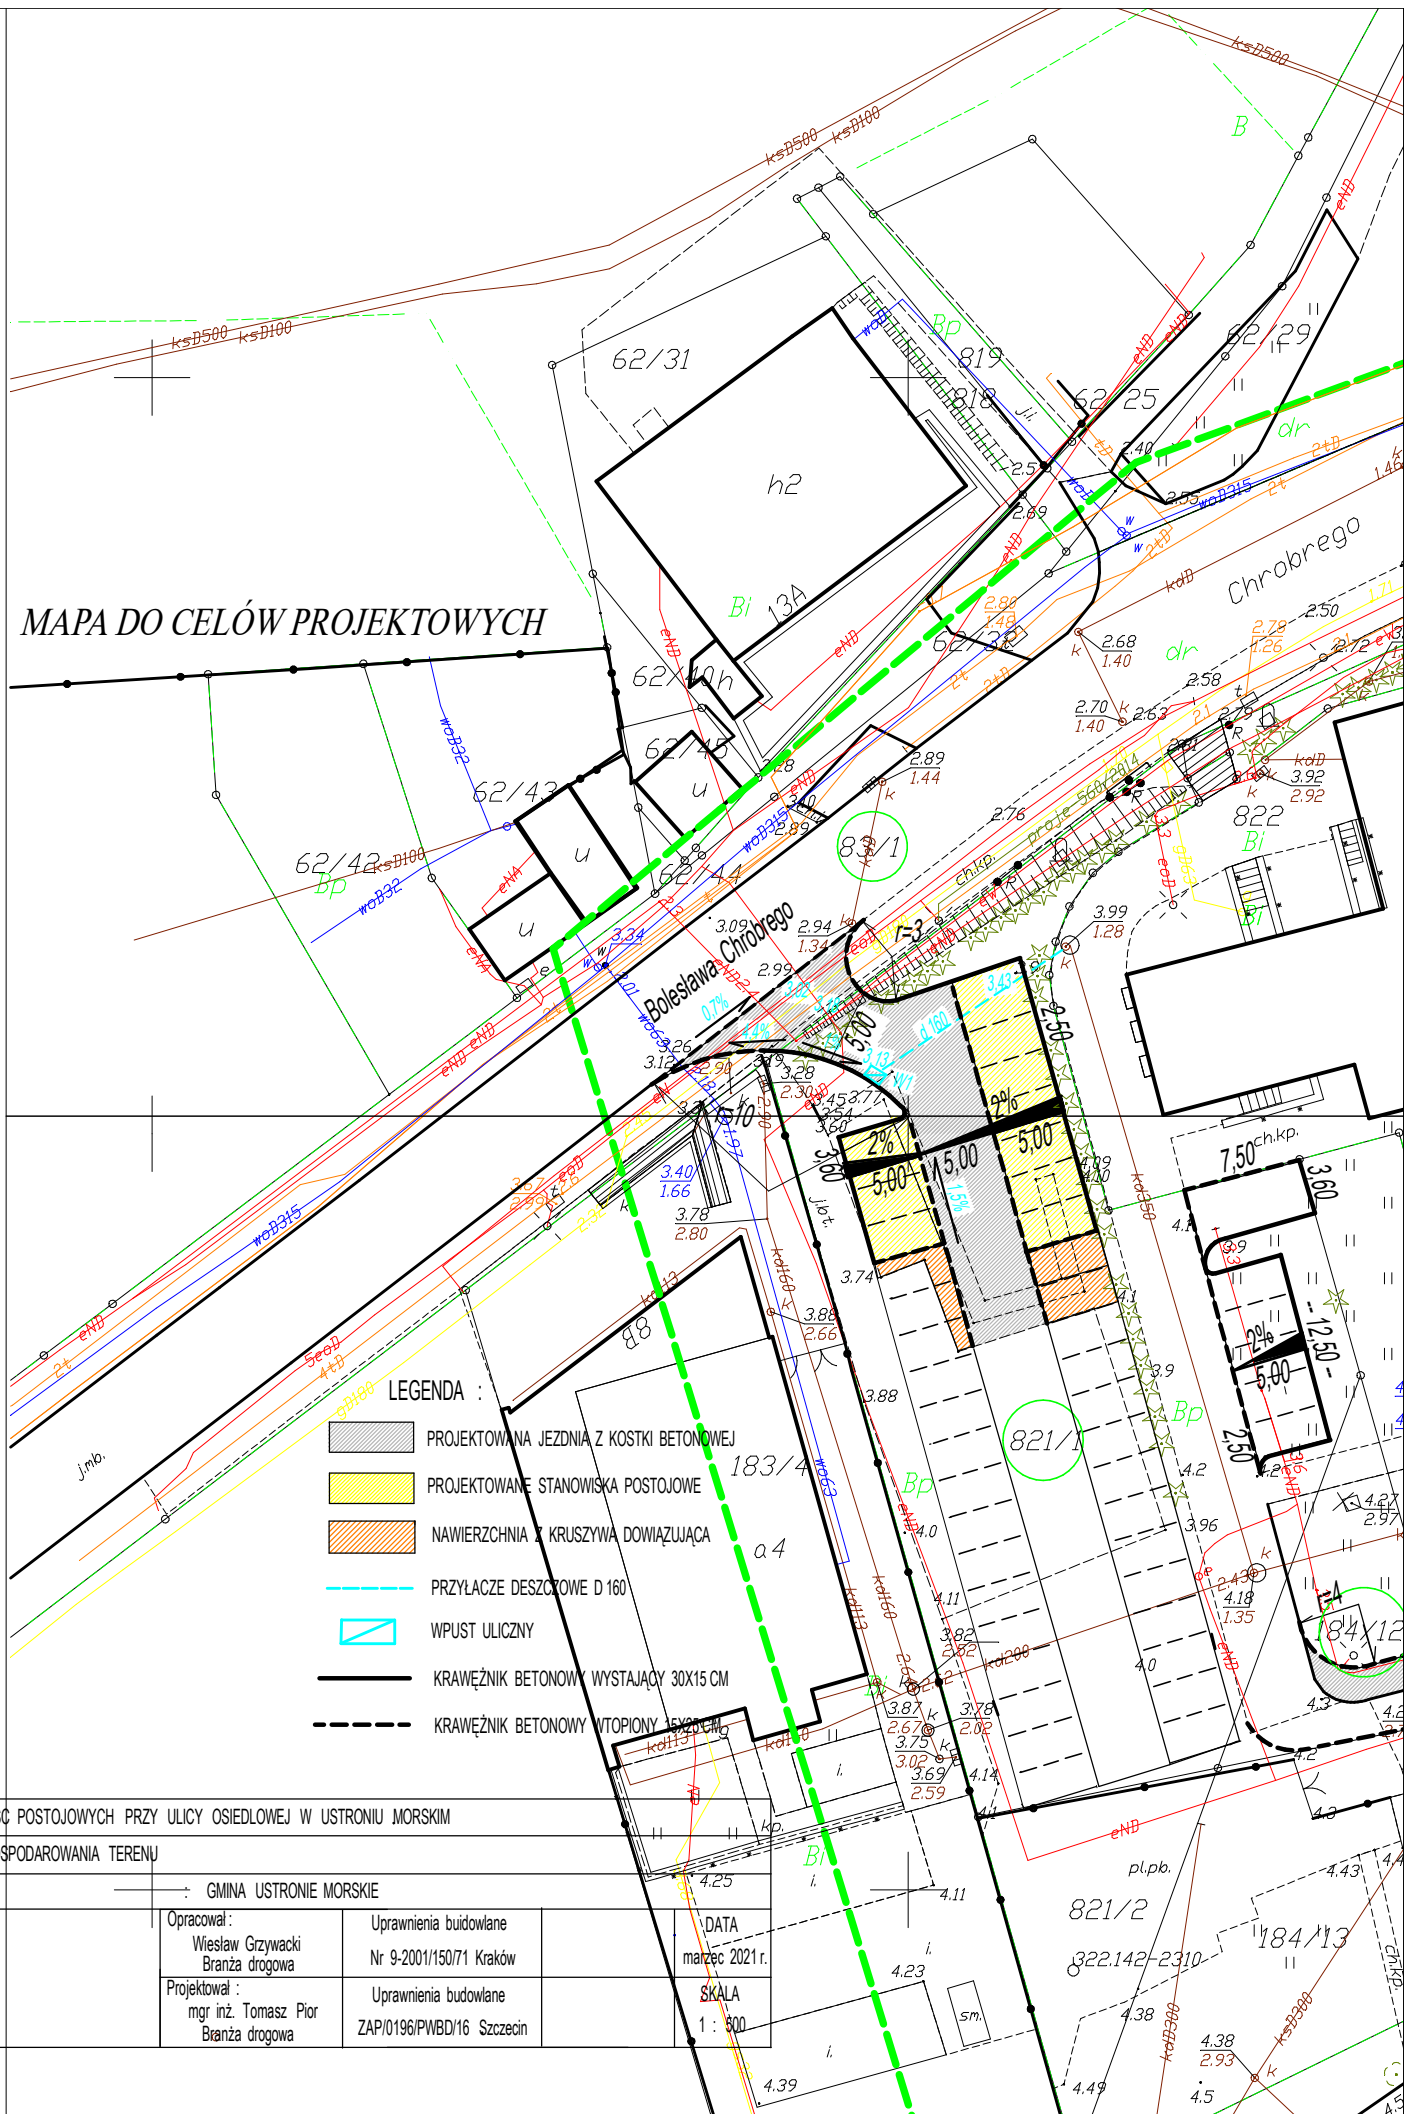

BUDOWA MIEJSC POSTOJOWYCH PRZY ULICY OSIEDLWEJ W USTRONIU MORSKIM				
PROJEKT ZAGOSPODAROWANIA TERENU				
INWESTOR	→ GMINA USTRONIE MORSKIE			
	Opracował: Wiesław Grzywacki Branża drogowa	Uprawnienia budowlane Nr 9-2001/150/71 Kraków		DATA marzec 2021 r.
	Projektował: mgr inż. Tomasz Pior Branża drogowa	Uprawnienia budowlane ZAP/0196/PWBD/16 Szczecin		SKALA 1: 300