

ZAKŁAD PROJEKTOWANIA I NADZORU BUDOWLANEGO

"WIE-MAR" S.C.

Wiesław Grzywacki, Marian Jankowiak, Edyta Grzywacka-Wziątek

78 - 200 BIAŁ OGARD ul. Wojska Polskiego 62/2

tel. (094) 312 45 22

kom. 0 603 133 452

REGON 330571520

tel. (094) 312 52 79

kom. 0 609 264 847

NIP 672-16-79-485

PROJEKT ORGANIZACJI RUCHU

**Opis : NA CZAS BUDOWY TRANSGRANICZNEJ ŚCIEŻKI
ROWEROWEJ Z SIANOŹĘT DO KOŁOBRZEGU .**

Obiekt : Obręb 27 i 28 działki 323 , 324 , 325 i 326/1.

Inwestor : GMINA USTRONIE MORSKIE.

OPRACOWAŁ :


techn. Wiesław Grzywacki
Upř. bud. z 8.14 zařządź. 195
Nr 9-2001 / 150 / 71 Kraków

Kwiecień 2009 r.

OPIS TECHNICZNY

DO PROJEKTU ORGANIZACJI RUCHU NA CZAS BUDOWY TRANSGRANICZNEJ ŚCIEŻKI ROWEROWEJ Z SIANOŻĘT DO KOŁOBRZEGU.

1. INWESTOR : GMINA USRONIE MORSKIE.

2. POSTAWA OPRACOWANIA :

- Wytyczne projektowania ulic WPU GDDP Warszawa 1992 r.
- Ustawa o ruchu drogowym z 20.06.1997 r. / Dz.U.Nr 58 p-515 / z późniejszymi zmianami.
- Rozporządzenie Min.Infrastrukt. z 23.09.2003 r. / Dz.U.Nr 177 p-1729 / w sprawie szczegółowych warunków zarządzania ruchem na drogach.
- Instrukcja o znakach drogowych Min.Infrastruktury z dnia 03.07.2003 r. w sprawie szczegółowych warunków technicznych dla znaków i sygnatów drogowych oraz urządzeń bezpieczeństwa ruchu drogowego i warunków ich umieszczania na drogach. Dz.U. Nr 220 p-2181.

3. STAN ISTNIEJĄCY :

Projektowana trasa ścieżki rowerowej przebiega w terenie nie zagospodarowanym, nie posiada bezpośrednich dojazdów.

4. STAN PROJEKTOWANY :

Projektowana ścieżka łączy dwa odcinki od strony Kołobrzegu i od strony Sianożęt.

Dla umożliwienia wykonania projektowanego obiektu przewiduje się wykonanie czterech odcinków dróg tymczasowych z płyt żelbetonowych 3,0 m. szerokości i długości ~ 175 m. każdy. Dojazdy te będą łączyły istniejący pas startowy z projektowanym obiektem. Wymaga to codziennych uzgodnień z dzierżawcą pasa startowego lotniska.

Drogami tymczasowymi dostarczane będą materiały niezbędne do wykonania planowanego obiektu. Po zakończeniu zadania tymczasowe drogi zostaną rozebrane a teren uporządkowany.


Lokalizacje tymczasowych odcinków dróg przedstawia załączona mapa w skali 1 : 3000.


Drogi tymczasowe dostępne będą tylko dla wykonawcy obiektu i służb kontrolujących przebieg inwestycji.



TRZEBIATOWSKO-KOŁOBRZESKI
 PAS NADMORSKI
 PLH320017

Budowa transgranicznej ścieżki rowerowej Sianożęty - Kolobrzeg.				INWESTOR	
Organizacja Ruchu na czas budowy.				Gmina Ustronie Morskie	
Zakład Projektowania i Nadzoru Budowlanego "WIE - MAR", s.c. W.Grzywacki, M.Jankowiak E.Grzywacka-Wziątek 76-200 Białogard		Opacował: Wiesław Grzywacki	Upr. Bud. Nr 9. 2001/150/71 Kraków	DATA Maj 2009r	
Projektował: Marian Jankowiak		Upr. Bud. Nr UAN N/ 7210847/88 Koszalin			
Romuald Szydłowski		Upr. Ust. 2 i 5 ust. 2 i 13 Ust. 1 pkt 3 lit. b GT-V- 83/59/76 UW Koszalin			SKALA 1 : 3000
Sprawdził: Andrzej Olszewski		Upr. Budnr A/NB/ 8300/8/78 Koszalin			RYSUNEK NR. 1.

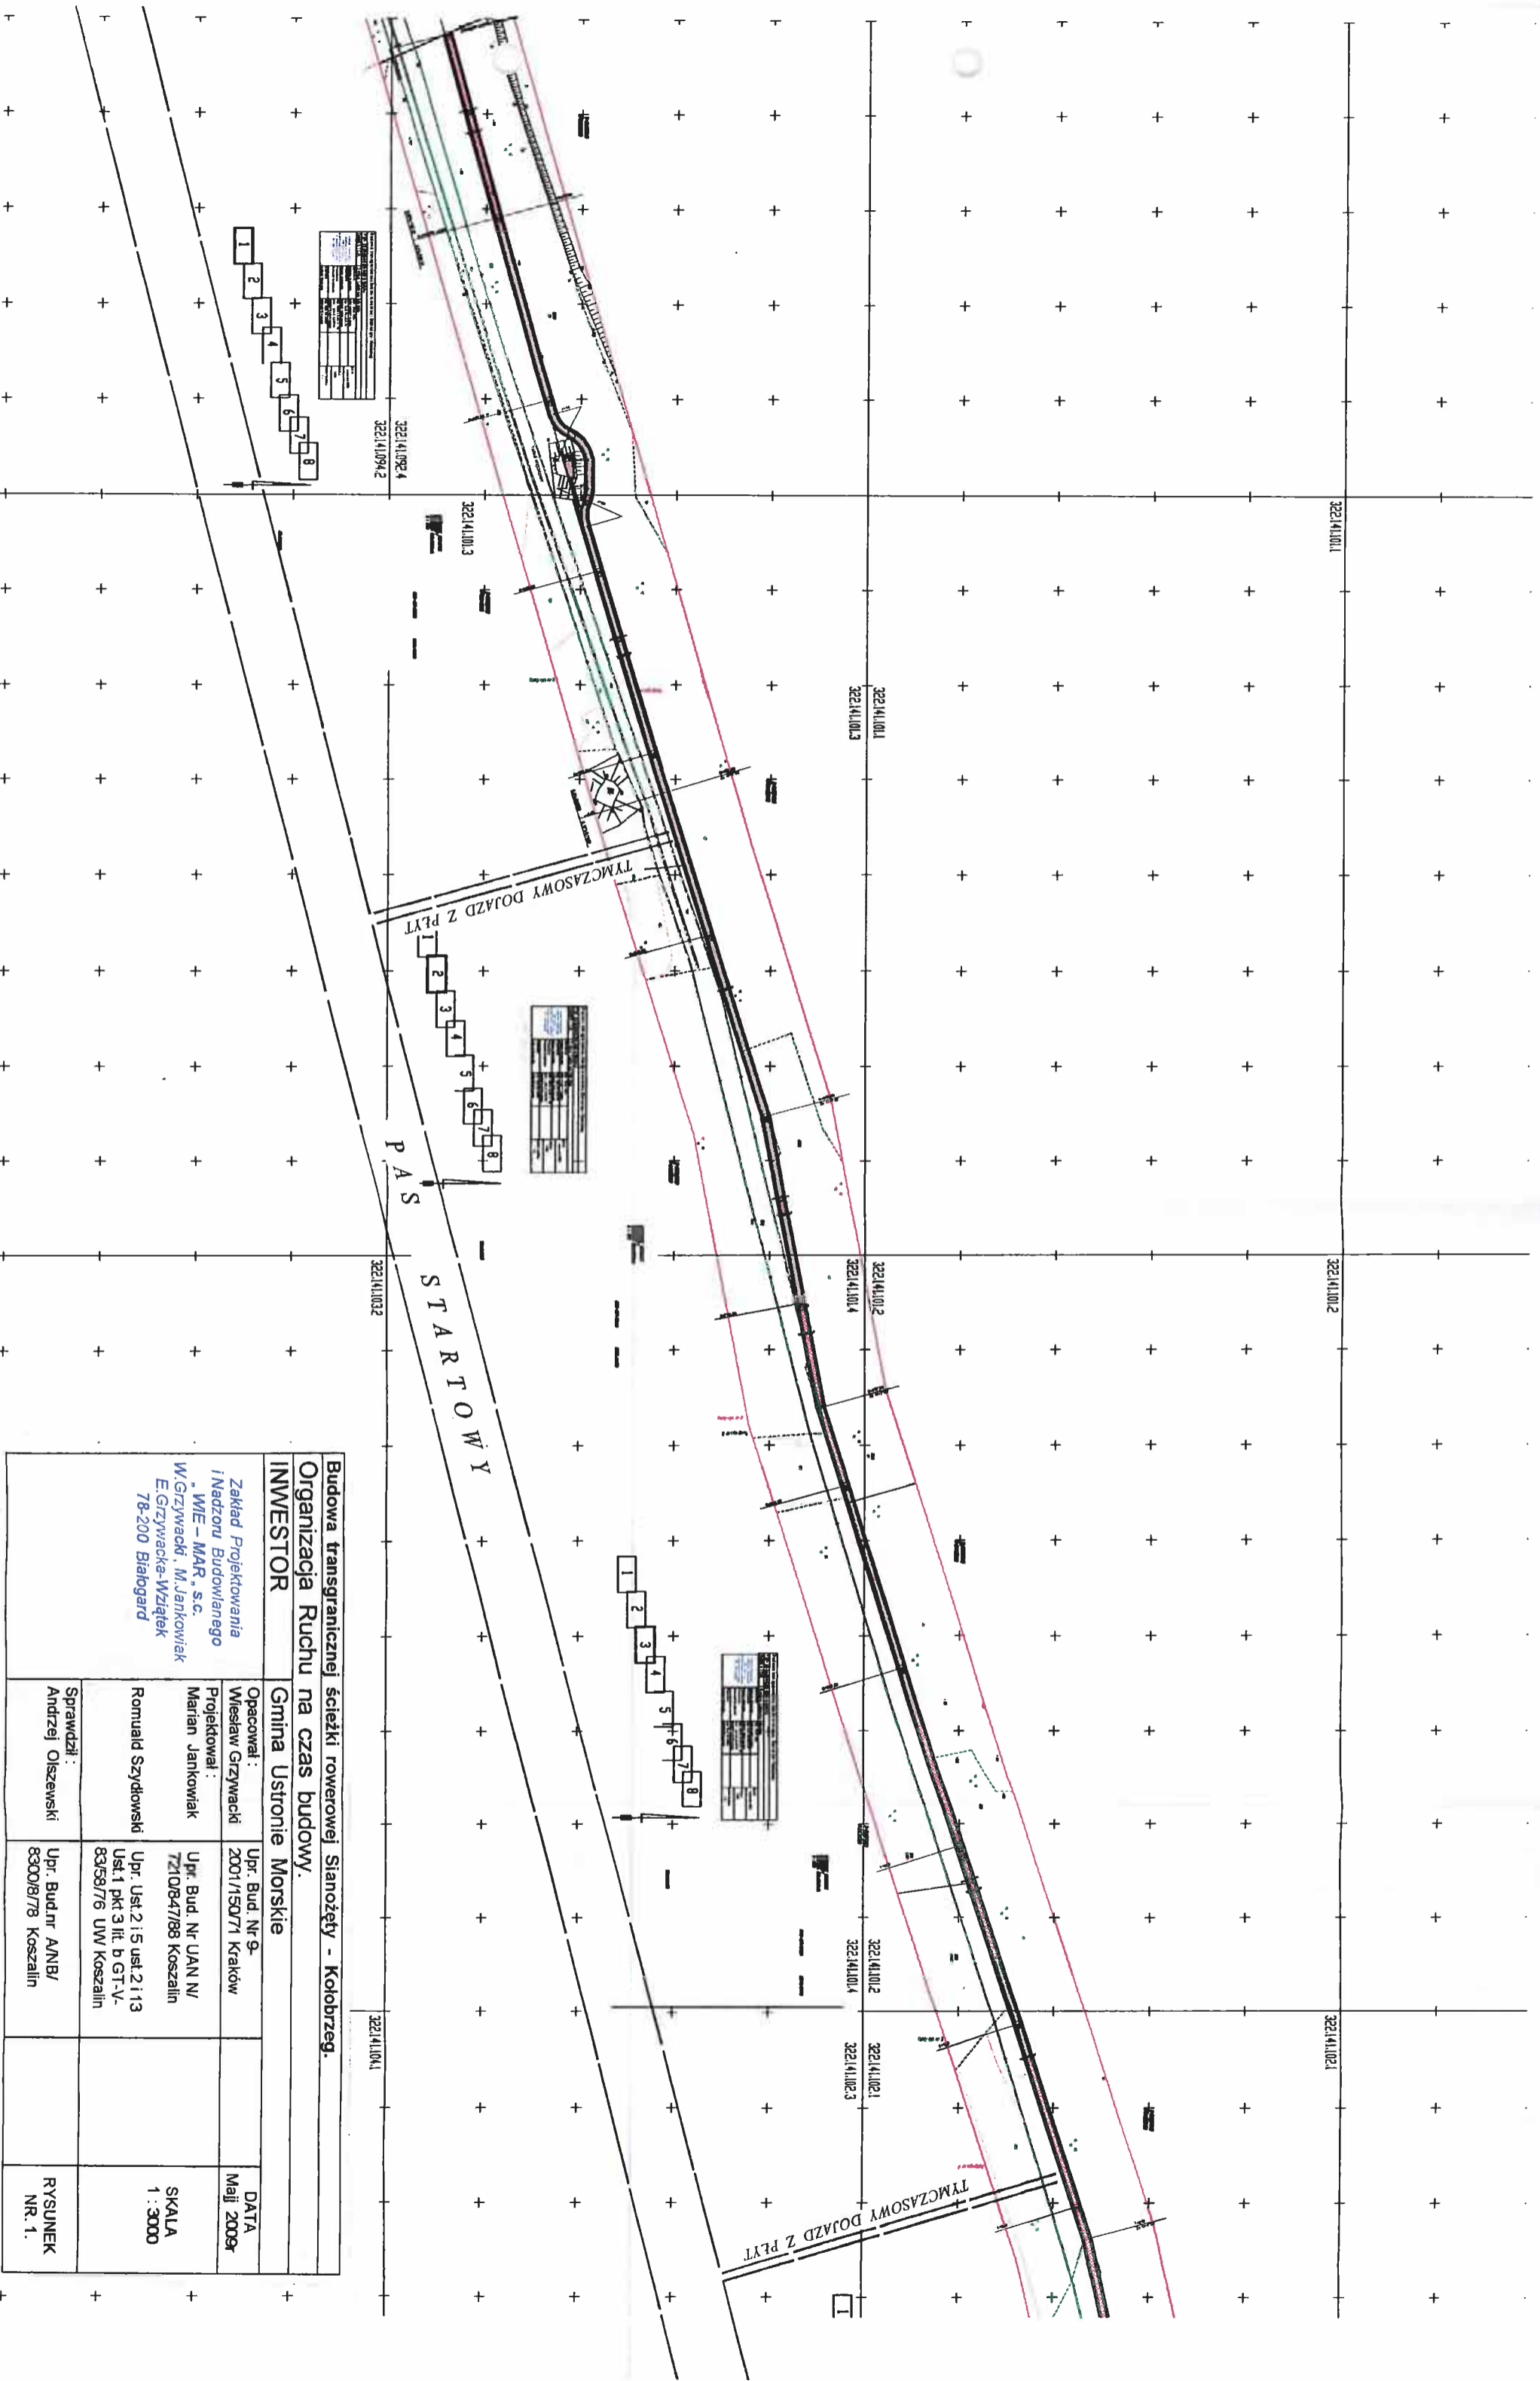

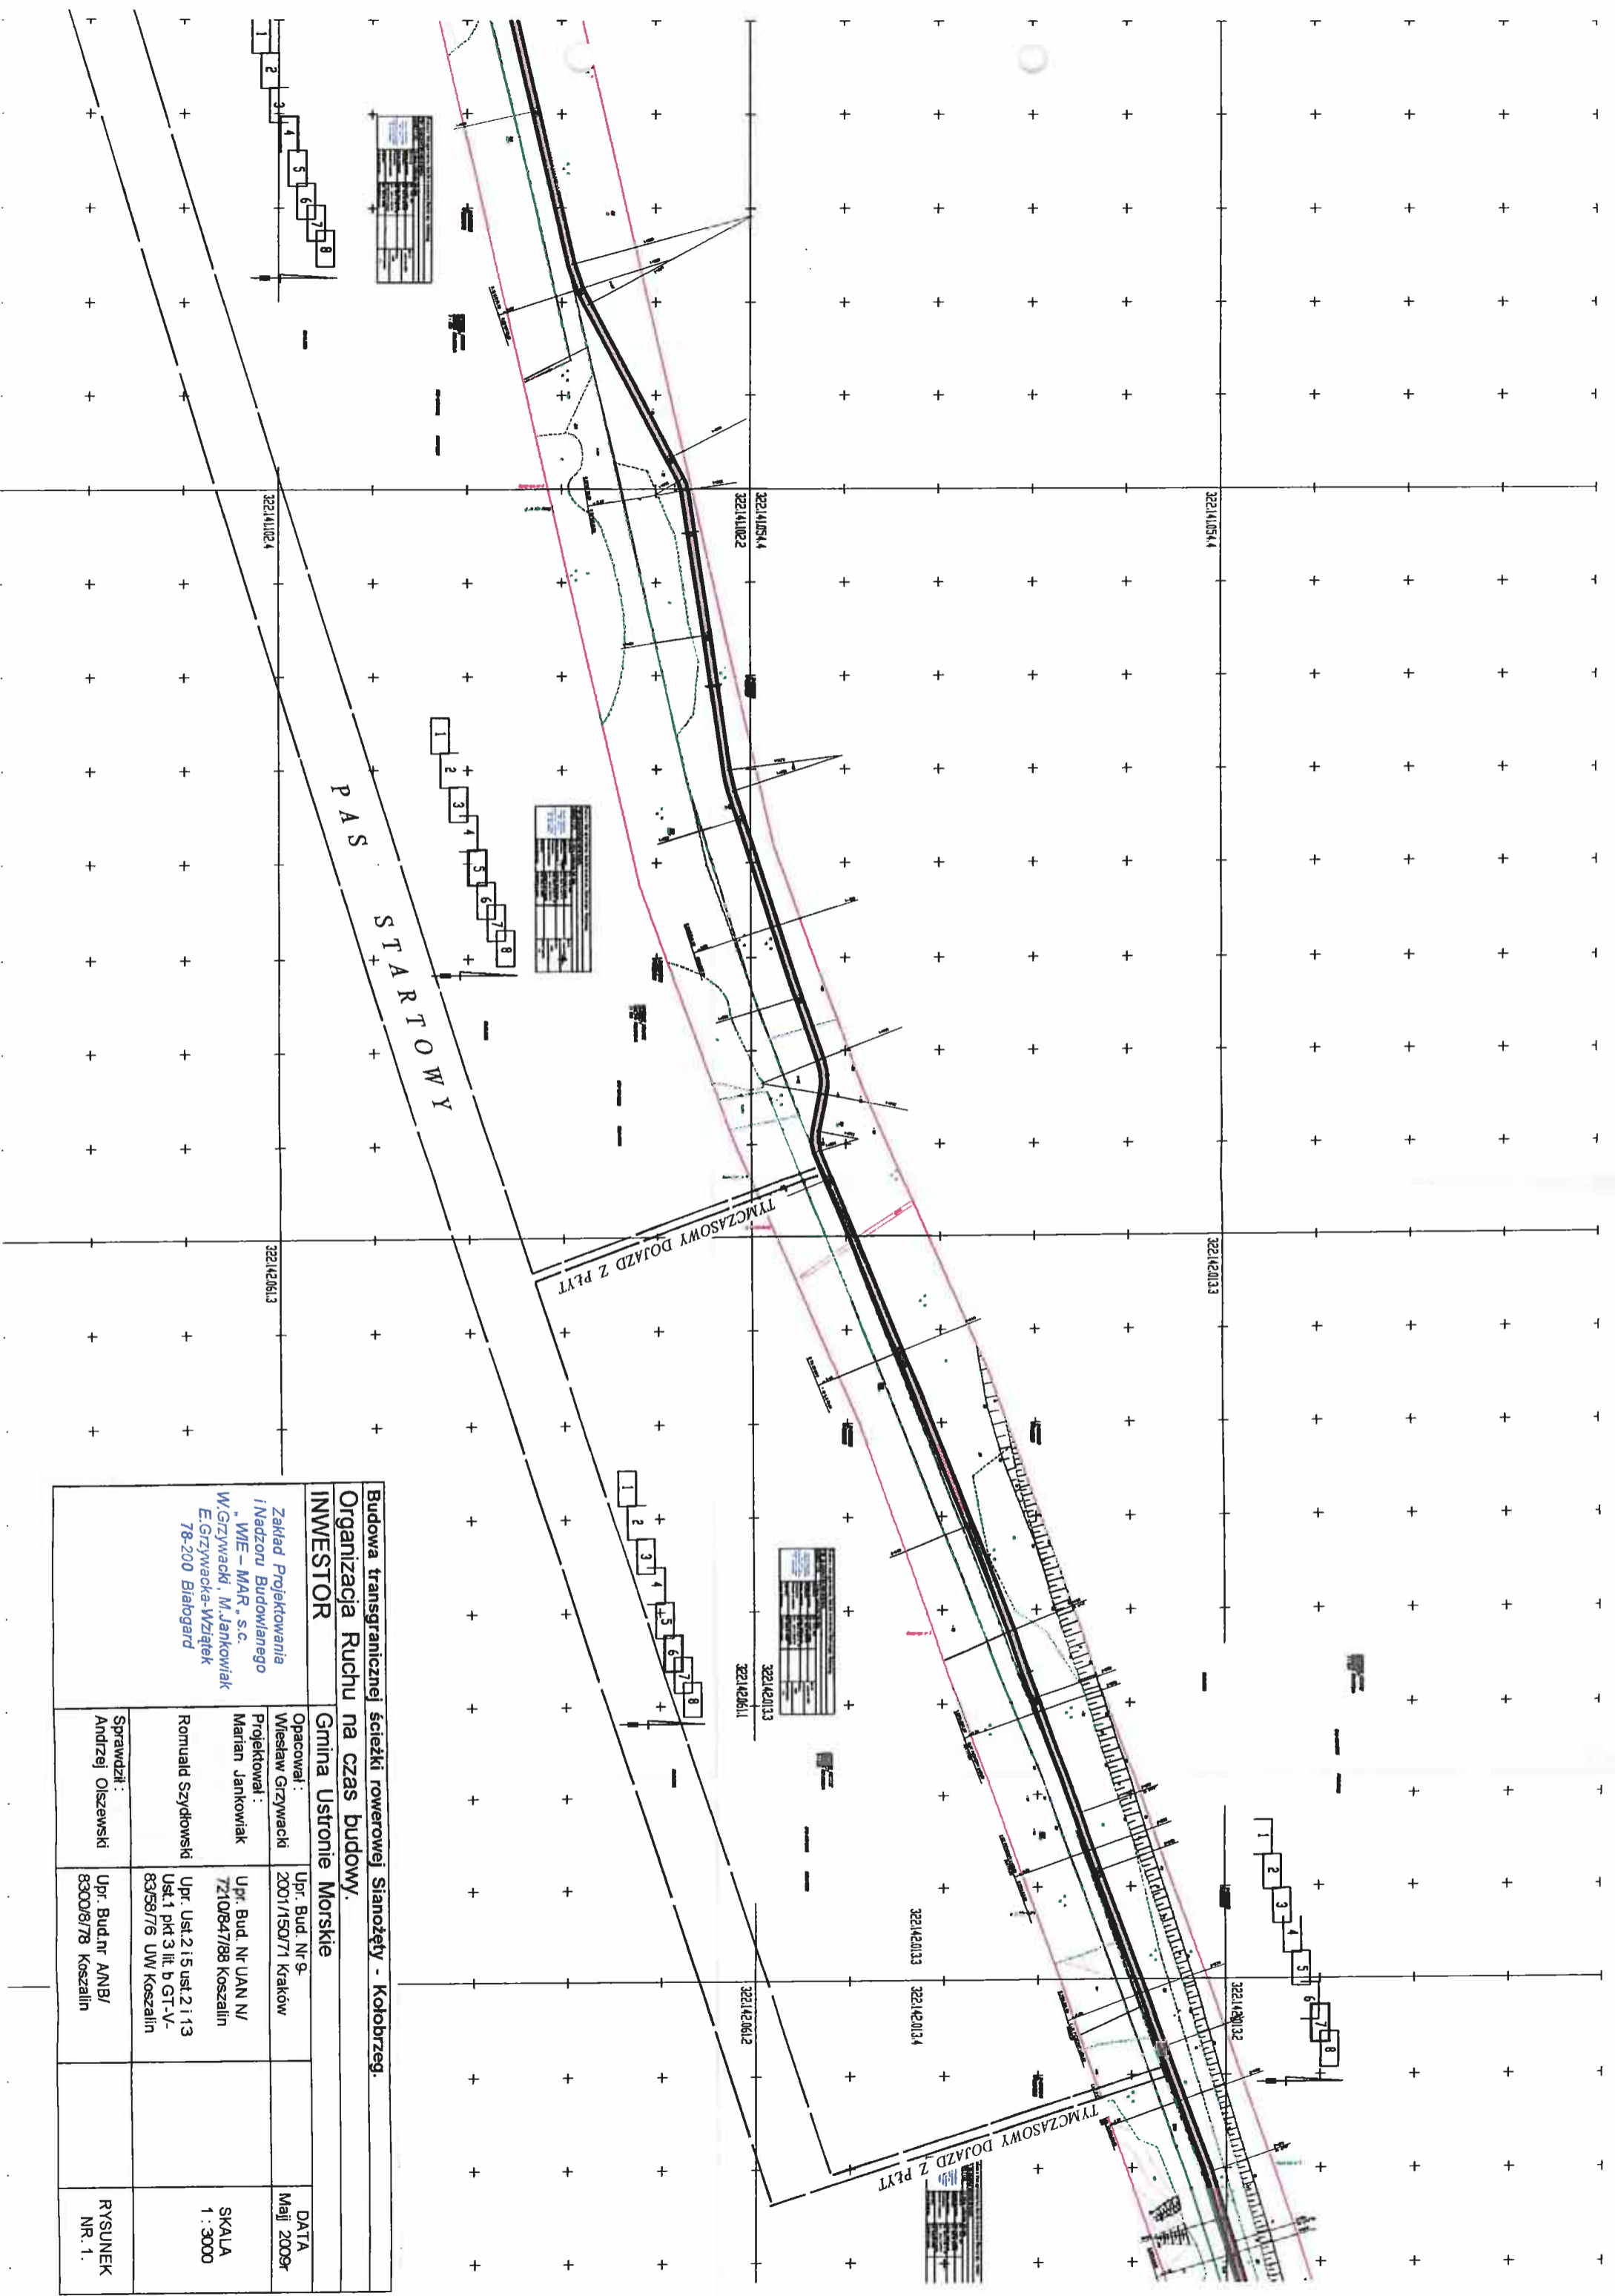


Budowa transgranicznej ścieżki rowerowej Sianożęty - Koločrzeg.
Organizacja Ruchu na czas budowy.
INWESTOR

Gmina Ustronie Morskie

Zakład Projektowania
 i Nadzoru Budowlanego
 "WIE - MAR", s.c.
 W. Grzywański, M. Jankowiak
 E. Grzywańska-Wziątek
 78-200 Białogard

Opracował: Wiesław Grzywański	Upr. Bud. Nr-9 2001/150/71 Kraków	DATA Maj 2009r
Projektował: Marian Jankowiak	Upr. Bud. Nr UAN N/ 7210R47/88 Koszalin	SKALA 1 : 3000
Romuald Szytkowski	Upr. Ust. 2 i 5 ust. 2 i 13 Ust. 1 pkt 3 lit. b GT-V- 83/58/76 UW Koszalin	RYSUNEK NR. 1.
Sprawił: Andrzej Olszewski	Upr. Bud. nr ANB/ 8300/8/78 Koszalin	

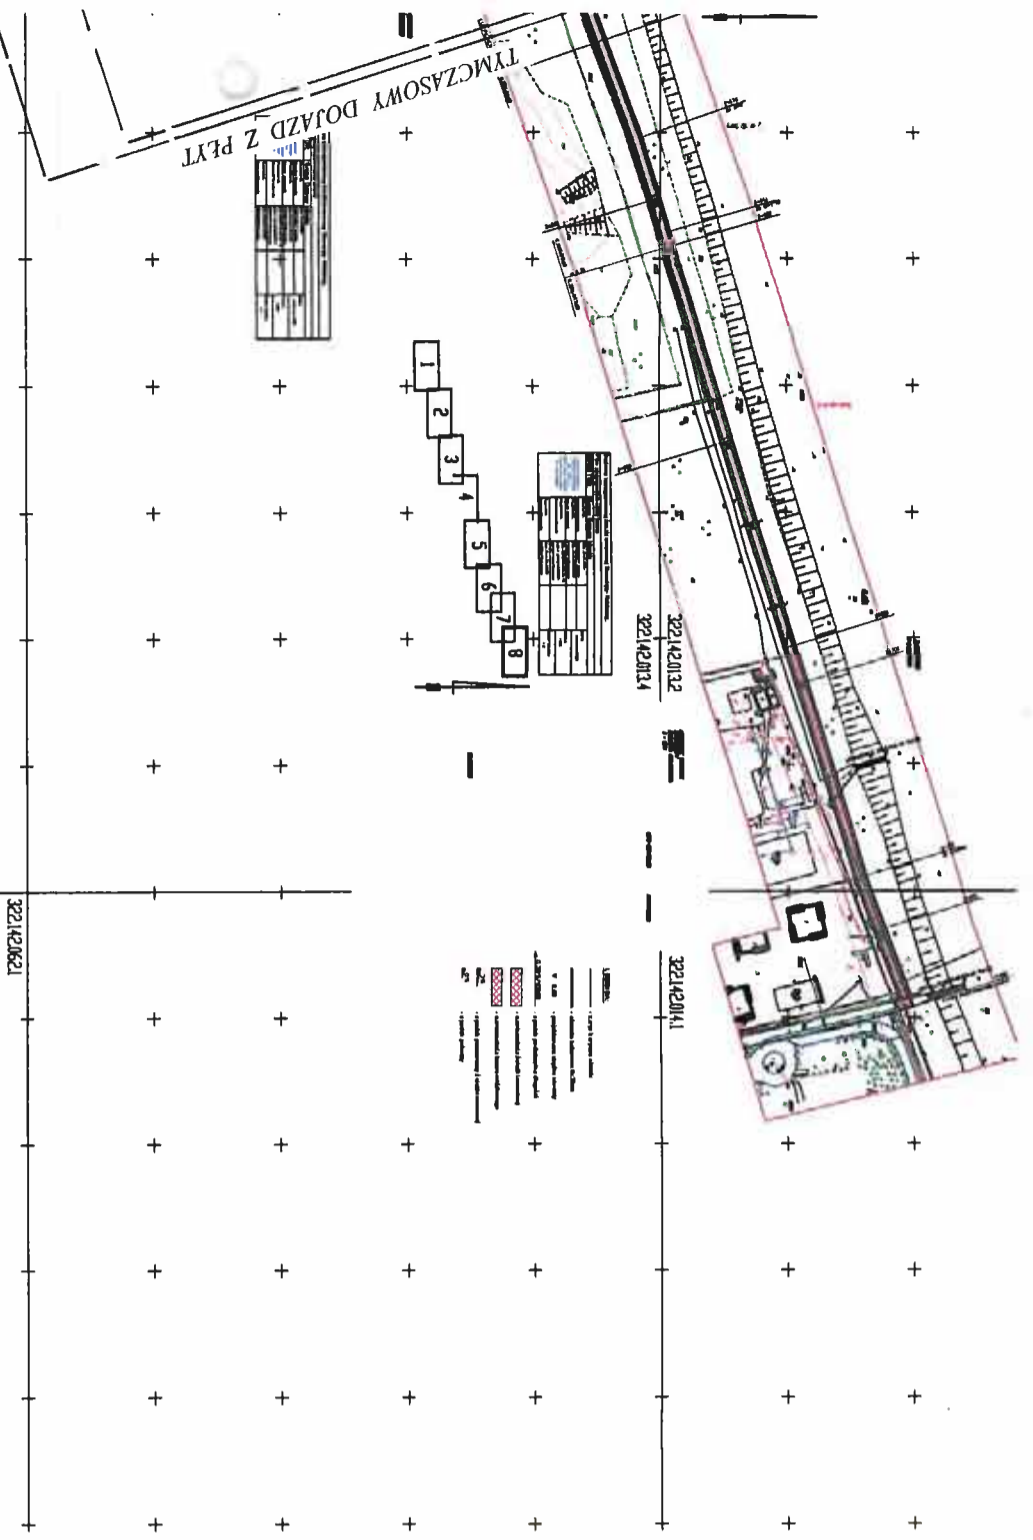

3221K2M21

Budowa transgranicznej ścieżki rowerowej Sianożęty - Kołobrzeg.			
Organizacja Ruchu na czas budowy.			
INWESTOR			
Opracował : Wiesław Grzywacki		DATA Maj 2009r	
Projektował : Marian Jankowiak		SKALA 1 : 3000	
Romuald Szydlowski		Upr. Ust.2 i 5 ust.2 i 13 Ust.1 pkt 3 lit. b GT-V- 83/58/76 UW Koszalin	
Sprawdził : Andrzej Olszewski		Upr. Budnr ANB/ 830009/78 Koszalin	
Zakład Projektowania i Nadzoru Budowlanego "WIE - MAR" s.c. W. Grzywacki, M. Jankowiak E. Grzywacka-Wziątek 78-200 Białogard			