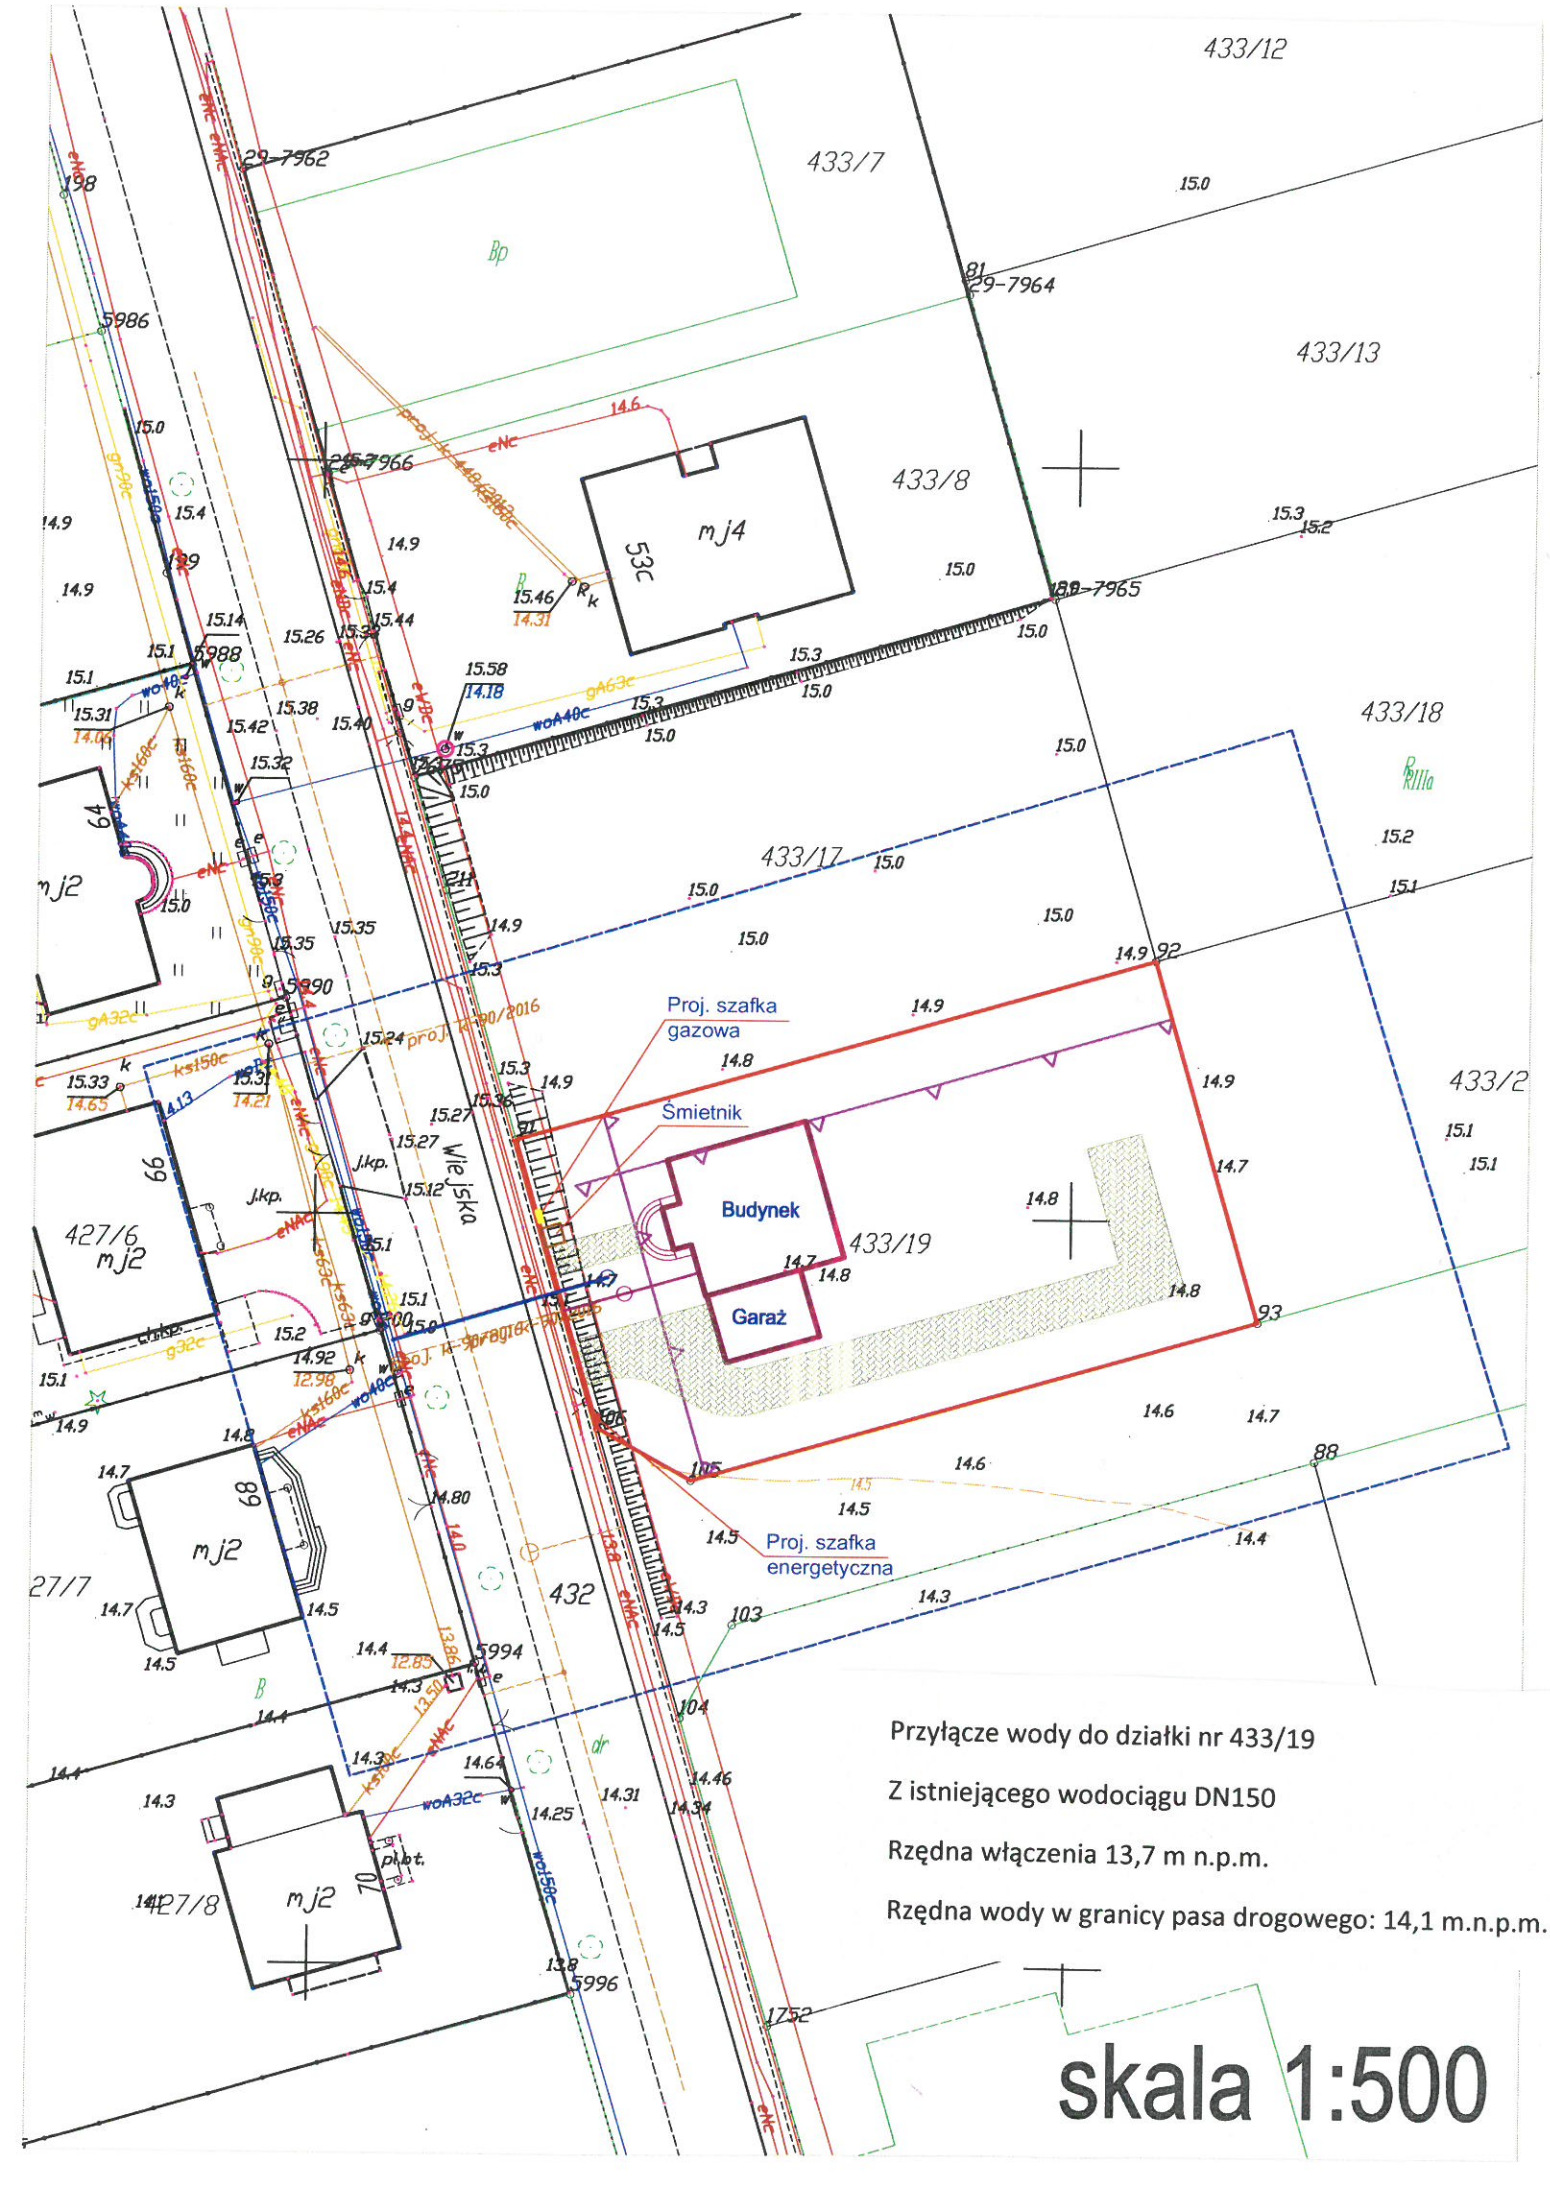
433/12
433/7
433/13
433/8
433/18
433/17
433/2
433/19
mj4
53c
mj2
427/6
427/8
432
Wiejska
Proj. szafka gazowa
Śmietnik
Budynek
Garaż
Proj. szafka energetyczna
Przyłącze wody do działki nr 433/19
Z istniejącego wodociągu DN150
Rzędna włączenia 13,7 m n.p.m.
Rzędna wody w granicy pasa drogowego: 14,1 m.n.p.m.
skala 1:500