


**Rzut części kondygnacji objętej opracowaniem - I piętro skala 1:50**

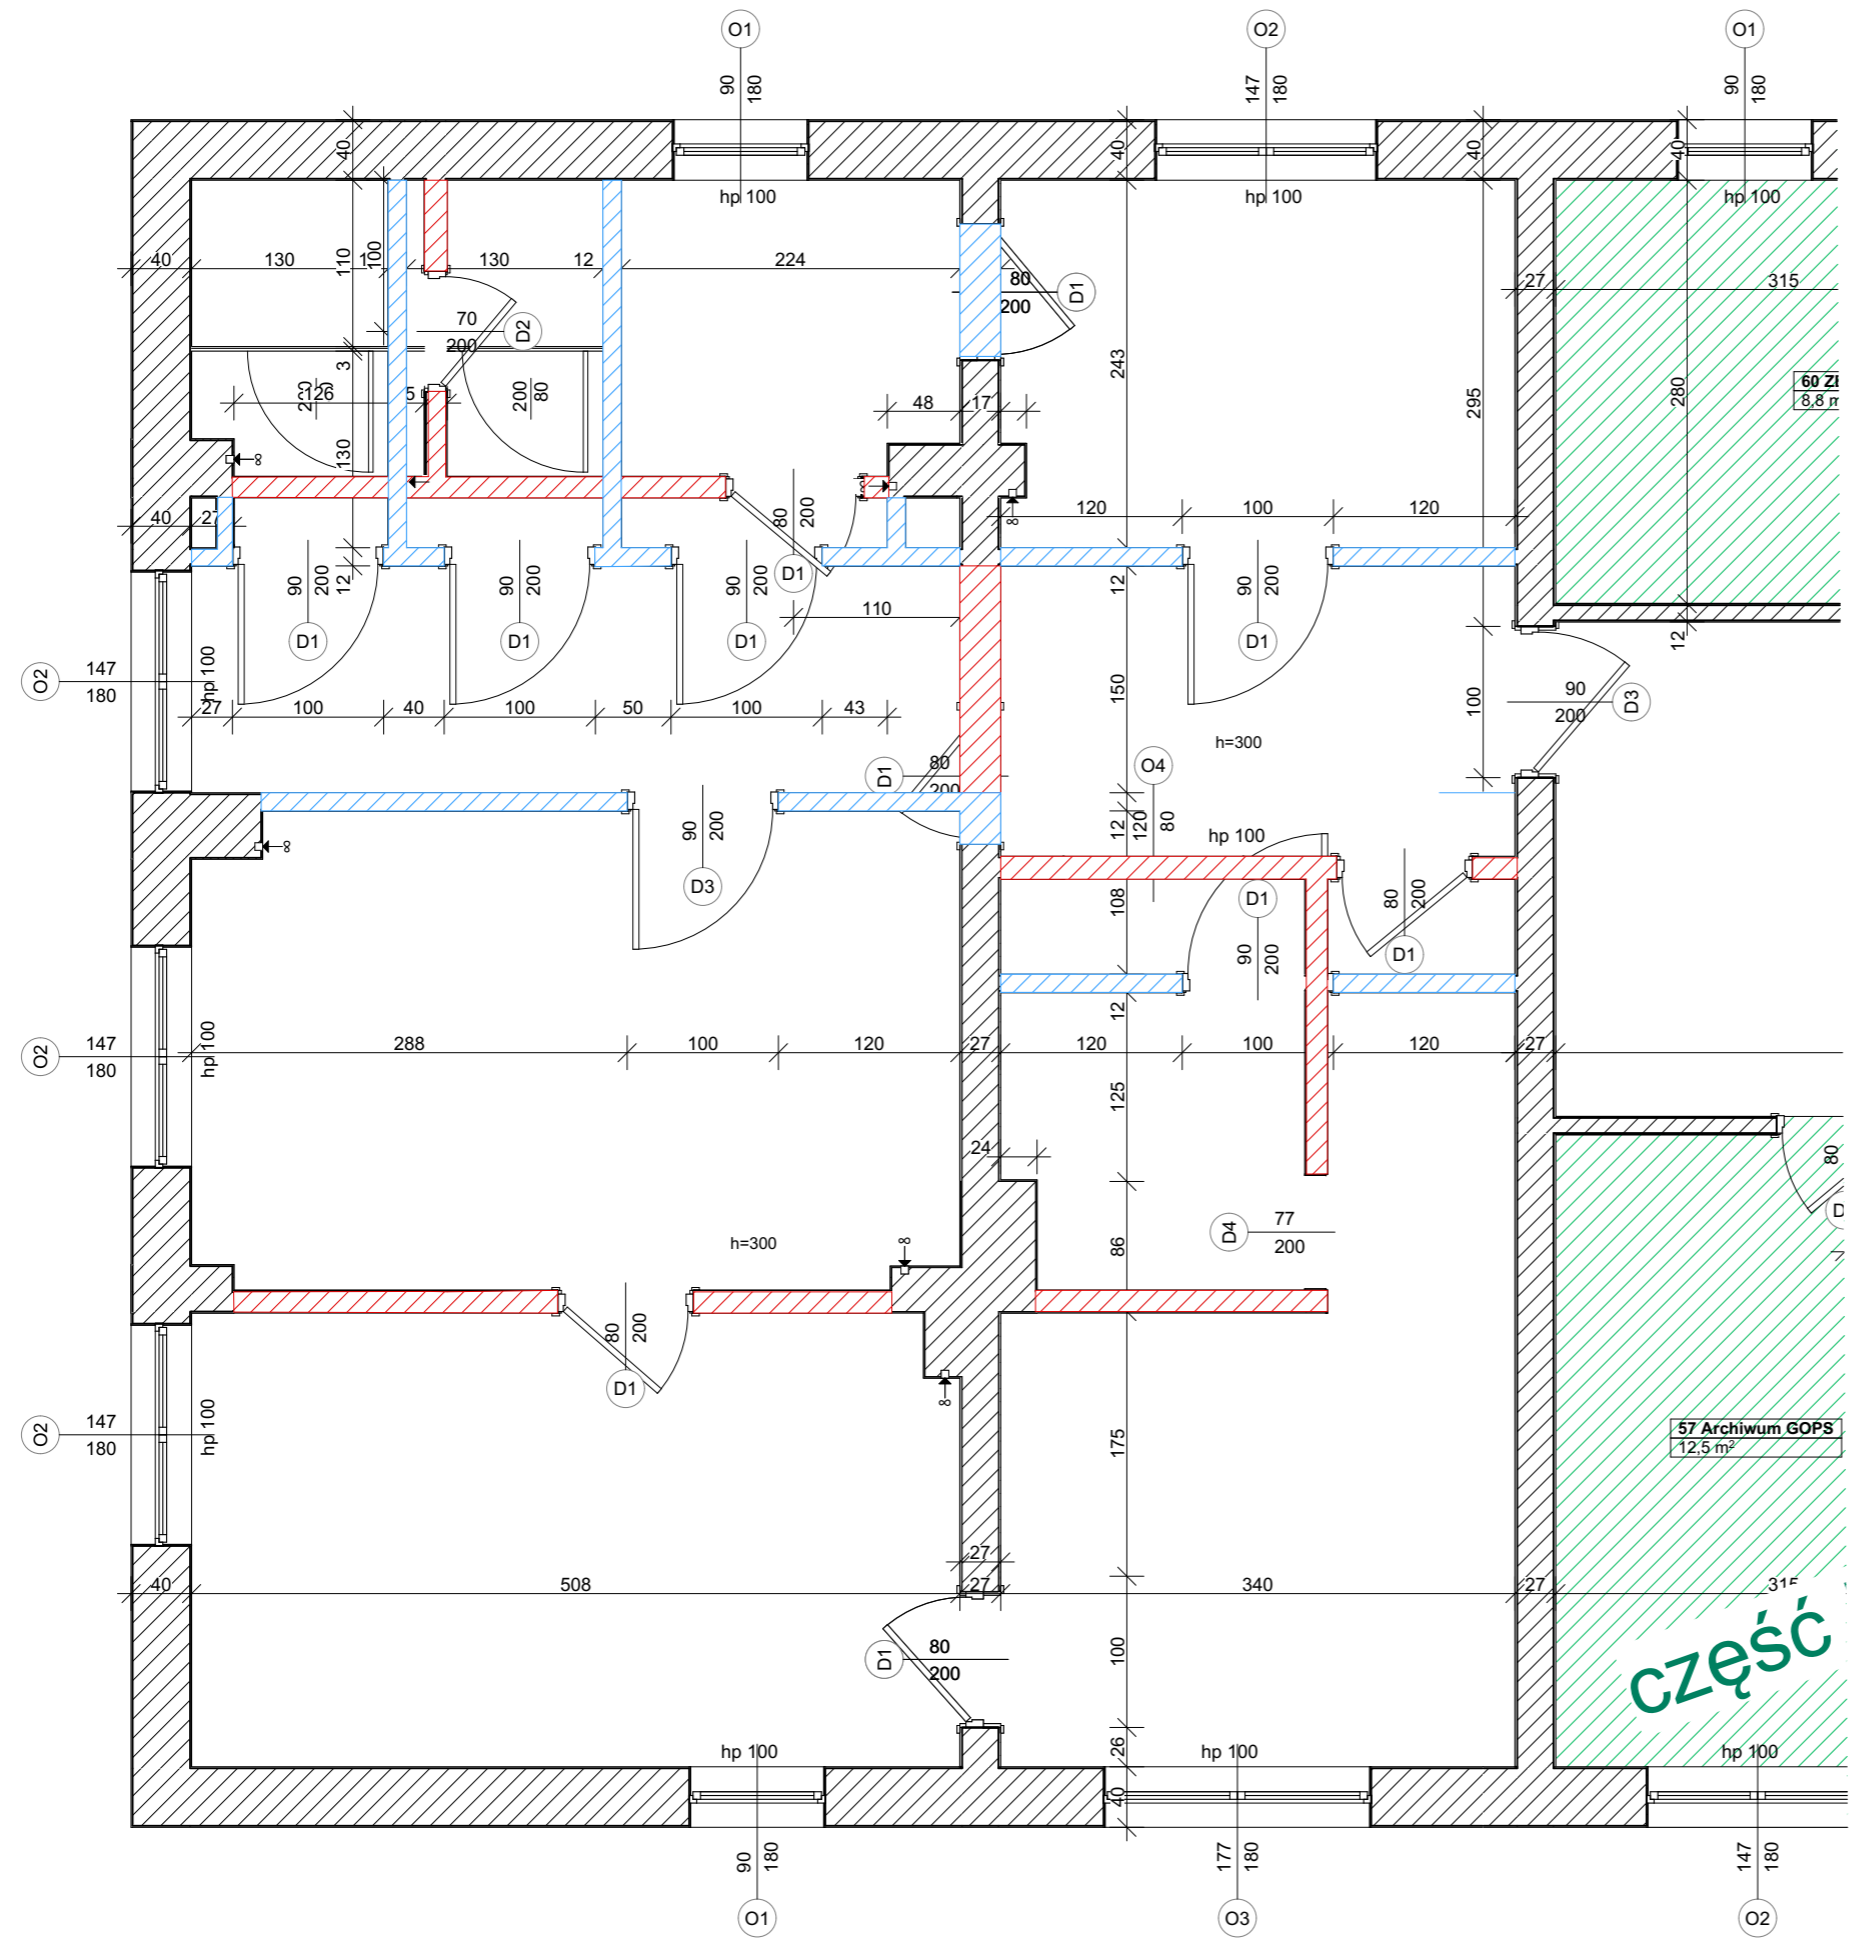

- elementy projektowane
- elementy przeznaczone do rozbiórki

PRACOWNIA PROJEKTOWA BUD PROJEKT HONORATA KADŁUBEK 78-123 SIEMIŃSK UL. KOŁOBRZESKA 27		
Tytuł rysunku	Skala	Format
RZUT CZĘŚCI KONDYGNACJI - I PIĘTRO	1:50	A-2
Obiekt	Nr rysunku	
Budynek ośrodka zdrowia w Ustroniu Morskim	Architektura - 1	
Zamierzenie budowlane		
Przebudowa i zmiana sposobu użytkowania części kon. budynku Ośrodka Zdrowia w Ustroniu M. na Klub Seniora		
Data	Adres budowy	
24.06.2020r.	dz. nr 822, 823/2, obręb Ustronie Morskie, gmina Ustronie Morskie	
Inwestor		
Gmina Ustronie Morskie, 78-111 Ustronie Morskie, ul. Rolna 2.		
Projektant:	Sprawdzający:	
mgr inż. arch. Miłaida Ogińska upr. w spec. architektonicznej nr A/PNB/8300/49/81	mgr inż. arch. Ewelina Kropidłowska upr. w spec. architektonicznej nr 17/POOKK/V/2018	