Na poziomie "-1" (piwnice) szyb mn wymiary ok.:
2,32 × 2,1 m
H - 2,40 m

PARTER ("0")

szyb windowy
2,27 × 2,10 m
H - 3,04 m

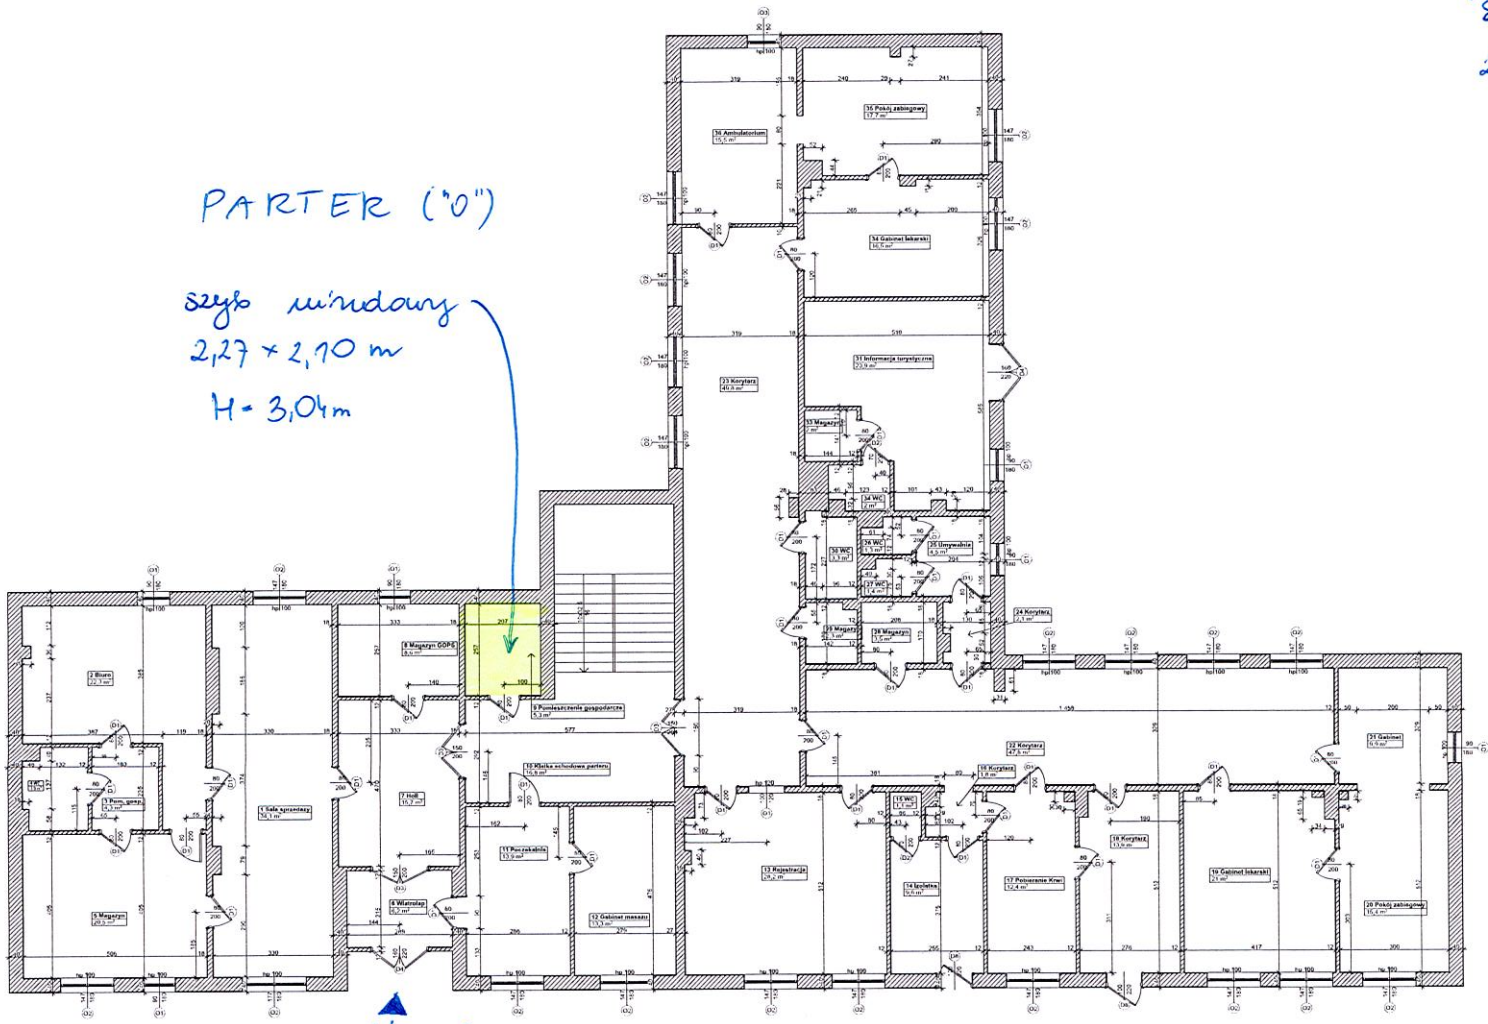

URZĄD GMINY
USTRONIE MORSKIE
ul. Rolna 2
pow. kołobrzeski, woj. zachodniopomorskie
tel. 94 351 55 95, fax 94 351 59 40
KOD 78-111, NIP 671-10-48-[illegible]2

PRACOWNIA PROJEKTOWA PUD PROJEKT HONORATA KOZLUREK 76-124 SIEMYŚL UL. KOŁOBRZESKA 27

Tytuł rysunku: RZUT PARTERU	Skala: 1:100	Format: A-2
Obiekt: Budynek ośrodka zdrowia w Ustroniu Morskim	Nr rysunku: Inwentaryzacja - 1	
Zamierzenie budowlane: Przebudowa i zmiana sposobu użytkowania części kondygnacji budynku Ośrodka Zdrowia w Ustroniu Morskim		
Data: 24.06.2020r	Adres budowy: dz. nr 822, 823/2, obręb Ustronie Morskie, gmina Ustronie Morskie	
Inwestor: Gmina Ustronie Morskie, 78-111 Ustronie Morskie, ul. Rolna 2		
mgr inż. Marcin Kozlubek upr. w spec. konstrukcyjno-budowlanej nr ZAP/0071/POOb/17		

Projekt budowlany

Rzut I piętra - inwetaryzacja skala 1:100

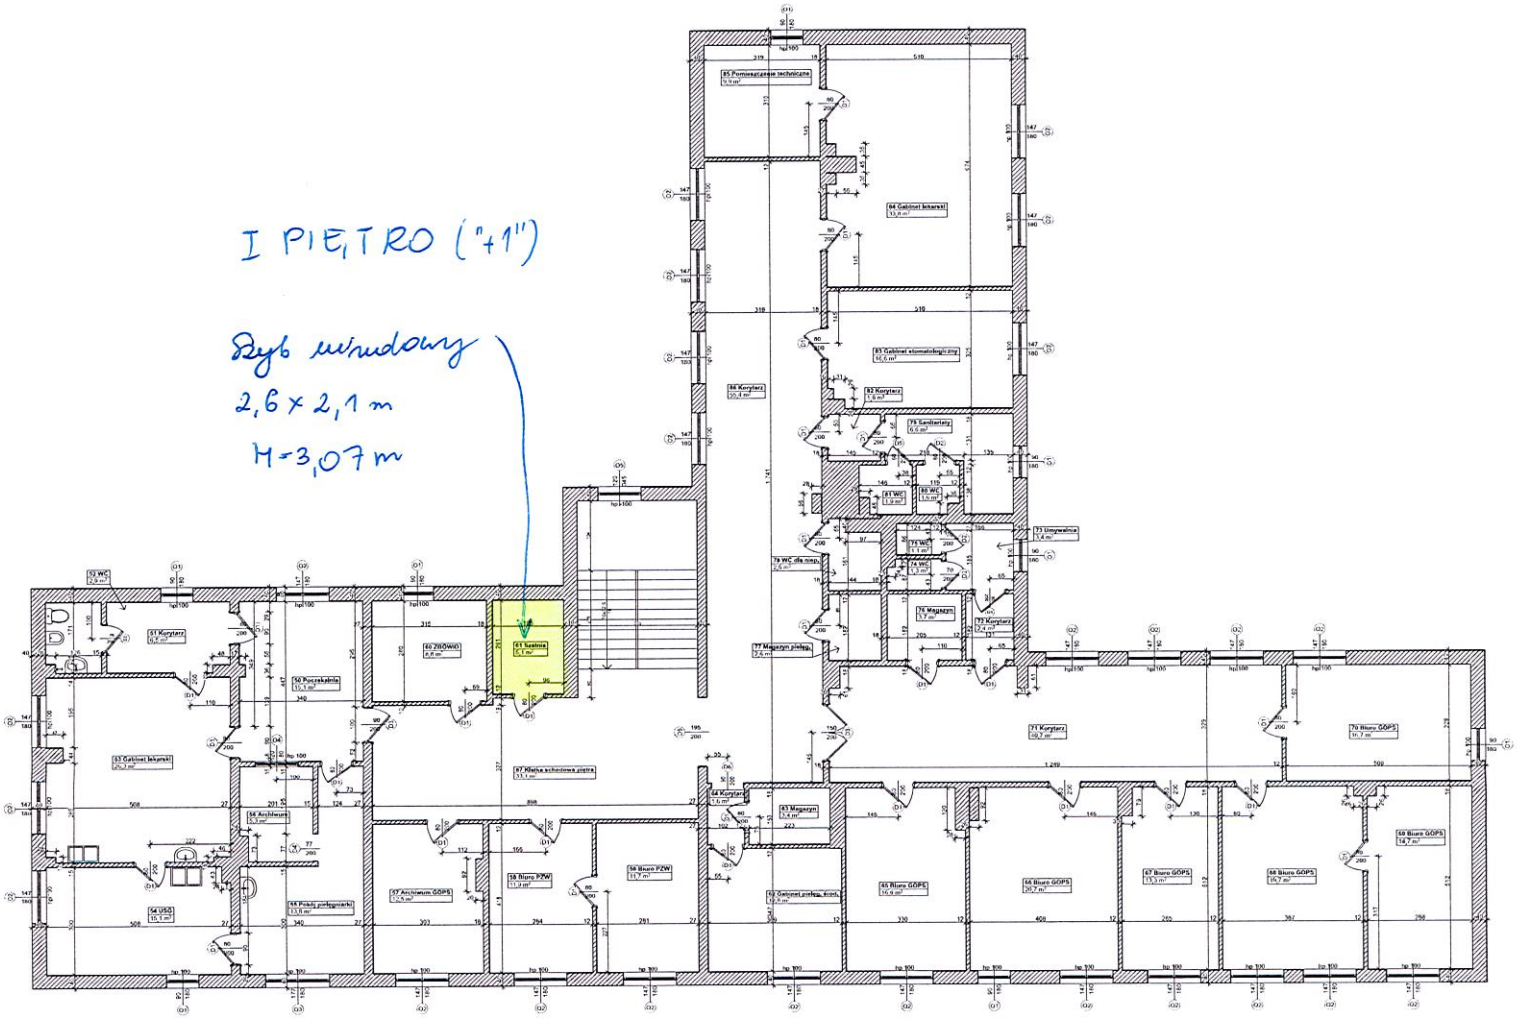

URZĄD GMINY
USTRONIE MORSKIE
ul. Rolna 2
pow. kołobrzeski, woj. zachodniopomorskie
tel. 94 351 55 32
KOD 78-111, NIP 8

PRACOWNIA PROJEKTOWA RUD PROJEKT HONORATA KADŁUBEK 76-124 SIEMYŚL UL. KOŁOBRZESKA 27

Tytuł rysunku: RZUT I PIĘTRA	Skala: 1:100	Format: A-2
Obiekt: Budynek ośrodka zdrowia w Ustroniu Morskim	Nr rysunku: Inwentaryzacja - 2	
Zamierzenie budowlane: Przebudowa i zmiana sposobu użytkowania części kondygnacji budynku Ośrodka Zdrowia w Ustroniu Morskim		
Data: 24.06.2020r.	Adres budowy: dz. nr 822, 823/2, obręb Ustronie Morskie, gmina Ustronie Morskie	
Inwestor: Gmina Ustronie Morskie, 78-111 Ustronie Morskie, ul. Rolna 2		
mgr inż. Marcin Kadłubek upr. w spec. konstrukcyjno-budowlanej nr ZAP/0071/POKb/17		

Projekt budowlany