


| | | | | |
|---|-------------------|------------------------|--|------------|
| Przebudowa ul. Rolnej (dojście do plaży) | | | | |
| Projekt profil podłużny | | | | |
| Inwestor: | | Gmina Ustronie Morskie | | |
| Zakład Projektowania i Nadzoru Budowlanego "WIE - MAR" s.c. W.Grzywicki, I.Jankowiak 78 - 200 Białogard | Opracował: | Upr. Bud. Nr 9 - | | DATA |
| | Wiesław Grzywicki | 2001/150/71 Kraków | | V 2015 |
| | Projektował: | Upr. Bud. Nr UAN N/ | | SKALA |
| | Marian Jankowiak | 7210/847/88 Koszalin | | 1:100/500 |
| | Sprawił: | Upr. Bud. Nr | | NR RYSUNKU |
| | Edyta Dombrowska | ZAP/0046/POOD/07 | | 3.1 |

| | |
|-----------|------------------------|
| Inwestor: | Gmina Ustronie Morskie |
|-----------|------------------------|

| | | | |
|---|------------------------|--|--------------------|
| Inwestor: | Gmina Ustronie Morskie | | |
| Zakład Projektowania i Nadzoru Budowlanego "WIE - MAR" s.c. W.Grzywacki, I.Jankowiak 78 - 200 Białogard | Opracował: | Upr. Bud. Nr 9 - Wiesław Grzywacki | DATA V 2015 |
| | Projektował: | Upr. Bud. Nr UAN N 7210/847/88 Koszalin | SKALA 1:100/500 |
| | Sprawił: | Upr. Bud. Nr Edyta Dombrowska | NR RYSUNKU 3.1 |
| | | ZAP/0046/POOD/07 | |

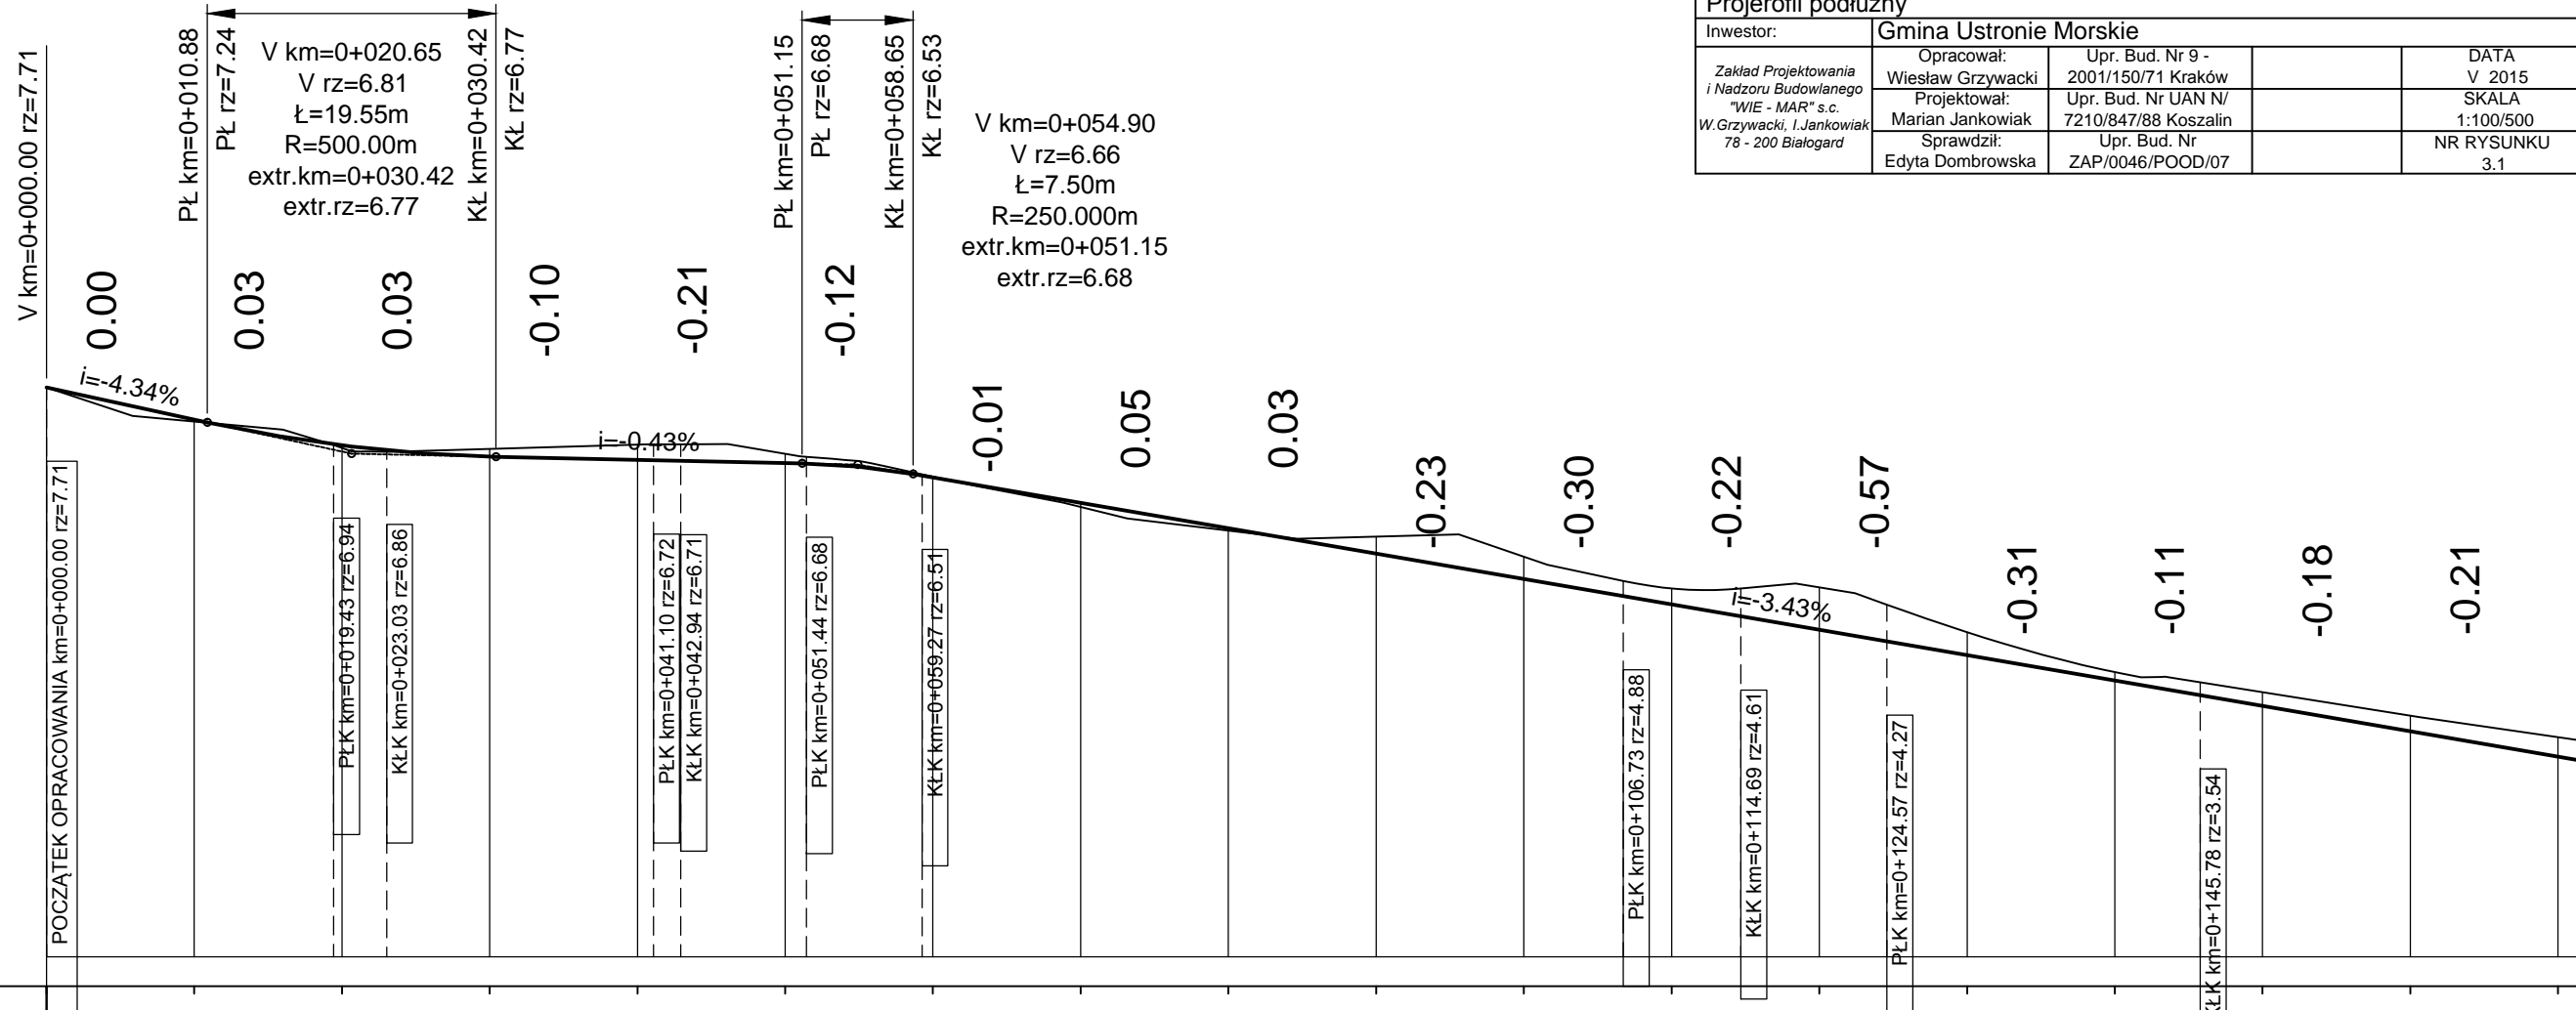

| | | | | | | | | | | | | | | | | | | | |
|-------------------|-------|-------|-------|-------|-------|-------|-------|-------|-------|-------|--------|--------|--------|--------|--------|--------|--------|--------|--|
| Rzędne niwelety | 7.74 | 7.27 | 6.92 | 6.77 | 6.73 | 6.68 | 6.49 | 6.14 | 5.80 | 5.46 | 5.11 | 4.77 | 4.43 | 4.08 | 3.74 | 3.40 | 3.05 | 2.71 | |
| Rzędne istniejące | 7.74 | 7.25 | 6.89 | 6.88 | 6.93 | 6.81 | 6.50 | 6.09 | 5.77 | 5.69 | 5.42 | 4.99 | 5.00 | 4.39 | 3.85 | 3.58 | 3.26 | 2.97 | |
| Elementy niwelety | | | | | | | | | | | | | | | | | | | |
| Elementy trasy | | | | | | | | | | | | | | | | | | | |
| Odległości | 00.00 | 10.00 | 20.00 | 30.00 | 40.00 | 50.00 | 60.00 | 70.00 | 80.00 | 90.00 | 100.00 | 110.00 | 120.00 | 130.00 | 140.00 | 150.00 | 160.00 | 170.00 | |