


PARTER - lokalizacja prac

- zakres prac zgodnie z opisem przedmiotu zamówienia dla części 2.

- ① utworzenie kaziénki przystosowanej dla potrzeb osób niepełnosprawnych - adaptacja pomieszczenia megozynnowego
- ② Remont łazienki przy izolatce

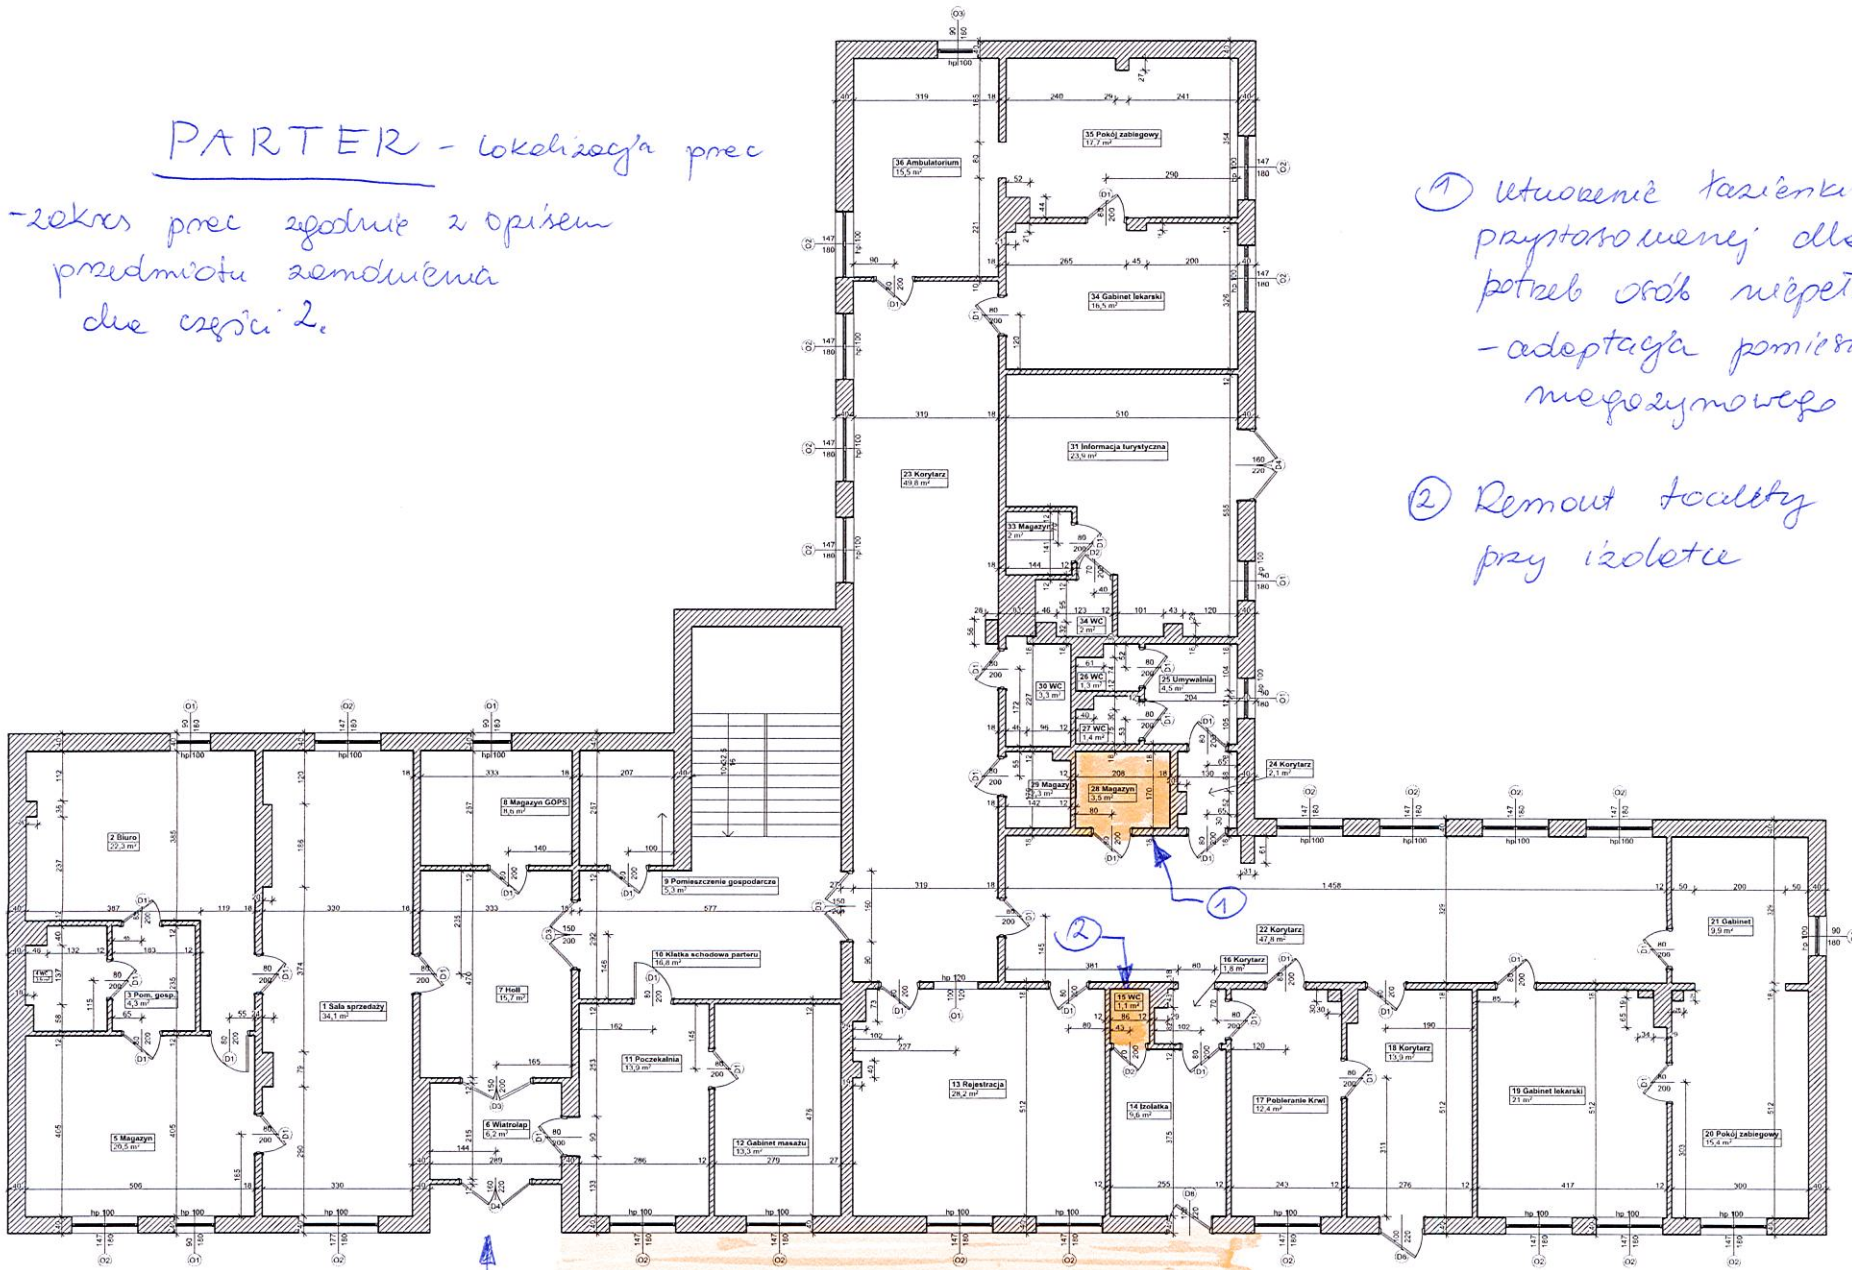

głw. wejście do budynku (w. Osiedlowa 2B)


↑ istniejący podjazd dla wózków - remont

PRACOWNIA PROJEKTOWA BUD. PROJEKT HONORATA KADLUBEK 7	
Tytuł projektu RZUT PARTERU	
Objekt Budynki ośrodka zdrowia w Ustroniu Morskim	
Zamierzenie budowlane Przebudowa i zmiana sposobu użytkowania części kondygnacji budynku	
Data:	Adres budowy:

I PIĘTRO - lokalizacja prac

- zakres prac zgodnie z opisem przedmiotu zamówienia dla części 2.

Nowa ścianka działowa lekka (gk) z drzwiami now. dwuskrzydłowym przeszklyonym, PCV, min. 1,5x2,0m

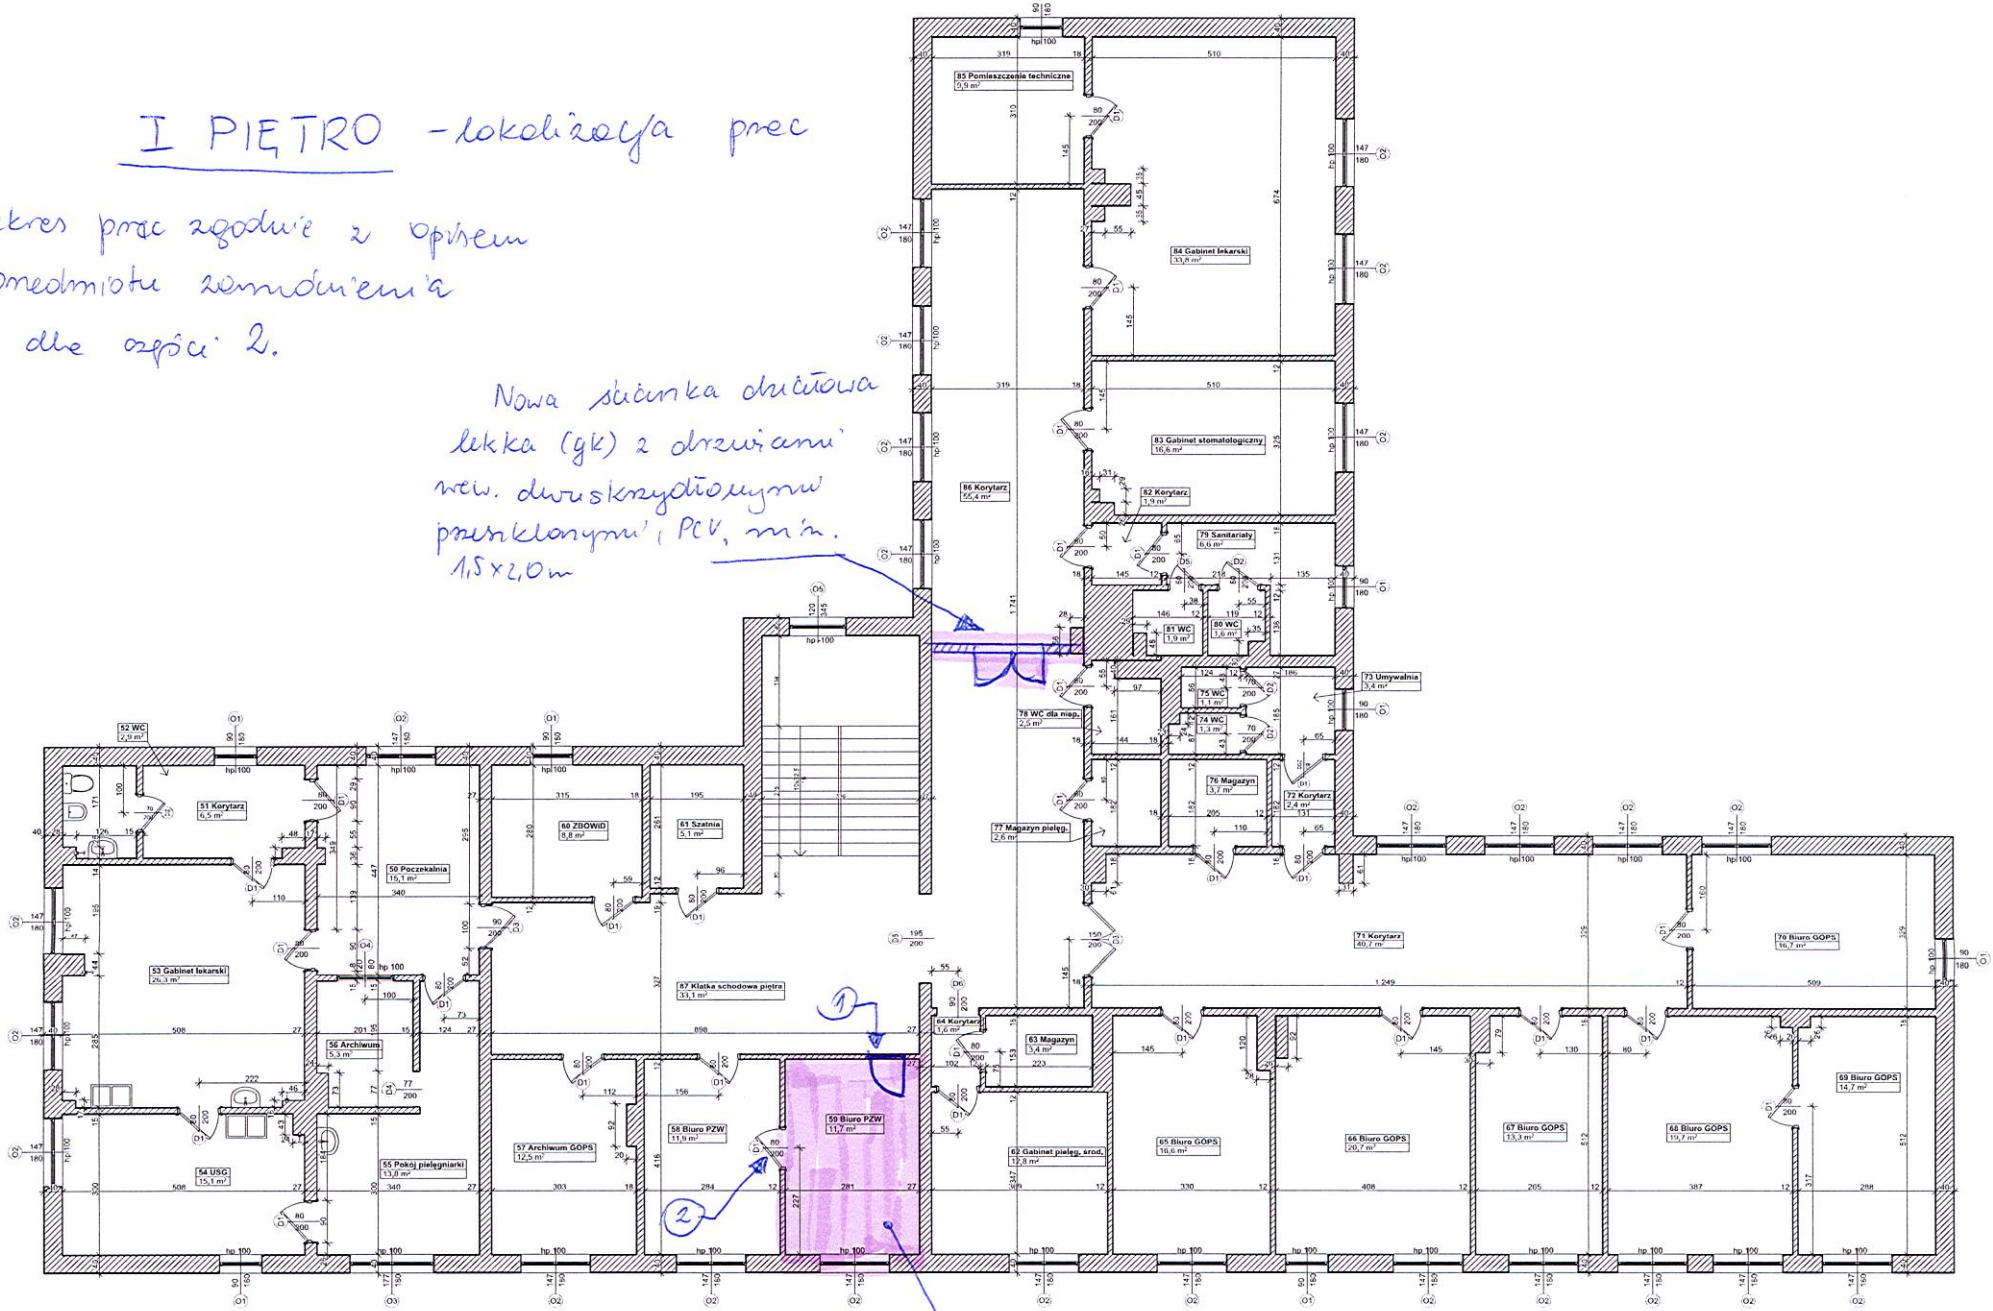

- ① wykonanie nowego otworu drzwiowego + montaż drzwi
- ② zamknięcie ist. otworu

PRACOWNIA PROJEKTOWA BUDPROJEKT HONORATA	
Tytuł rysunku	
RZUT I PIĘTRA	
Obiekt	
Budynek ośrodka zdrowia w Ustroniu Morskim	
Zamierzenie budowlane	