





# Analiza i szkic graficzny do zapytania

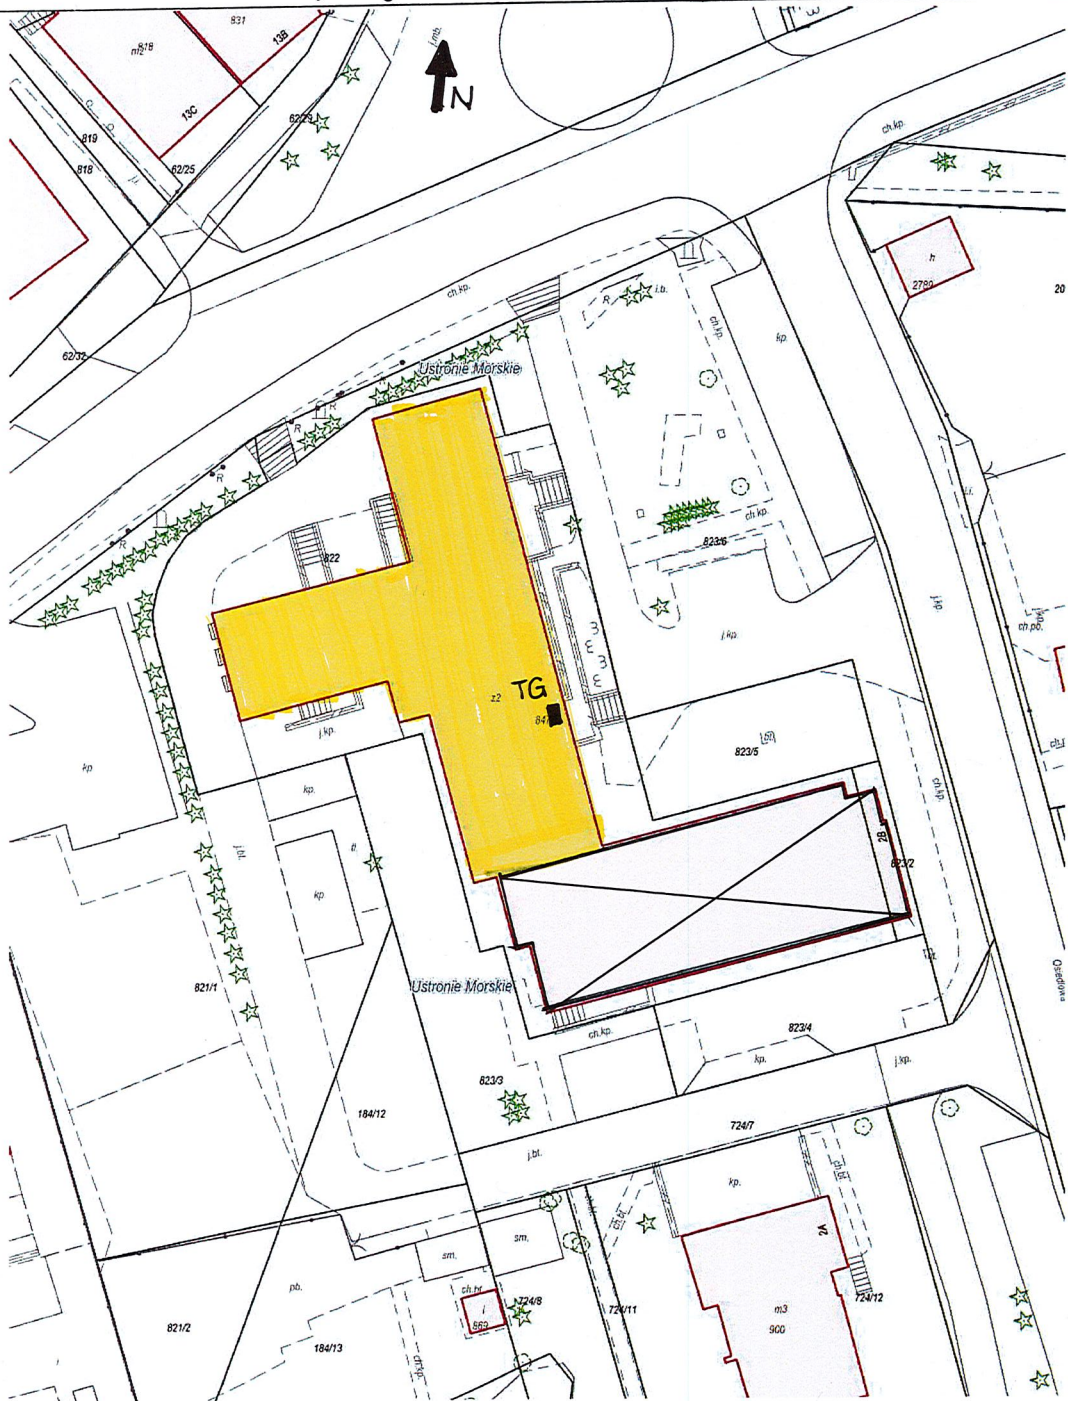

## LEGENDA:

-  - część dachu budynku, w której możliwy będzie montaż paneli
-  - część dachu, w której nie ma możliwości montażu paneli
-  TG - tablice cyfrowe w budynku; znajduje się w portenie, przy wejściu cyfrowym do budynku. (miejsce przyłączenia instalacji)

Budynki Ośrodka Zdrowia