


BASEN SŁONECZNY
INSTALACJA KANALIZACYJNA
SKALA 1:100

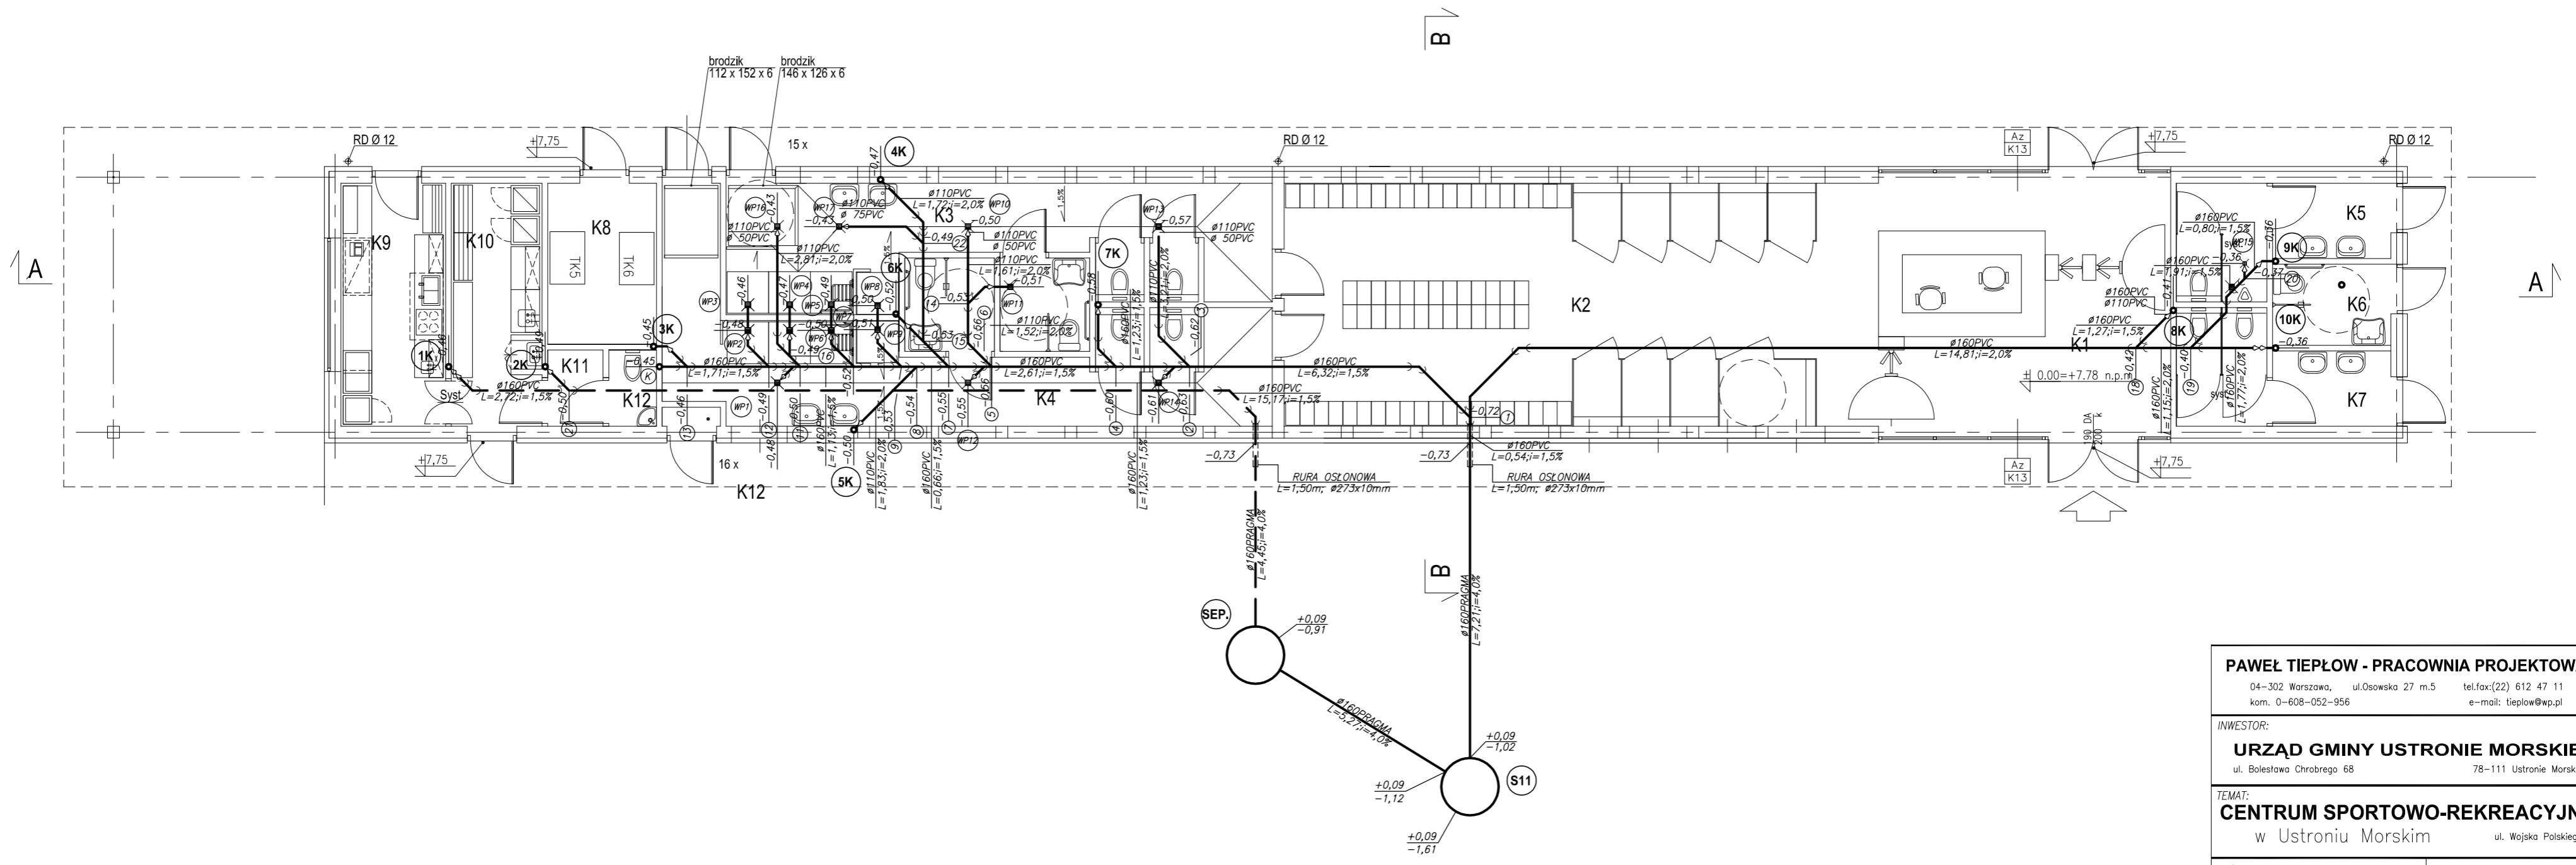

PAWEŁ TIEPŁOW - PRACOWNIA PROJEKTOWA	
04-302 Warszawa, ul.Osowska 27 m.5 tel.fax:(22) 612 47 11 kom. 0-608-052-956 e-mail: tiepłow@wp.pl	
INWESTOR:	
URZĄD GMINY USTRONIE MORSKIE ul. Bolesława Chrobrego 68 78-111 Ustronie Morskie	
TEMAT:	
CENTRUM SPORTOWO-REKREACYJNE w Ustroniu Morskim ul. Wojska Polskiego	
GŁÓWNY PROJEKTANT: nr upr. KL-166/89 PODPIS mgr inż. EMILIA LASKOWSKA	
PROJEKTANCI: mgr inż. PIOTR ÓWIEK mgr inż. PAWEŁ NOWIŃSKI mgr inż. MICHAŁ KWIECZKO	
SPRAWDZIŁ: nr upr. KL-208,209/86 mgr inż. PIOTR SKRZYPEK	
BRANŻA:	DATA:
INSTALACJE SANITARNE	08.2006
FAZA:	SKALA:
PROJEKT WYKONAWCZY	1 : 100
NAZWA RYSUNKU:	NR RYSUNKU:
BASEN SŁONECZNY INSTALACJA KANALIZACYJNA	2