


**AKSONOMETRIA
BAsEN SŁONECZNY
SKALA 1:100**

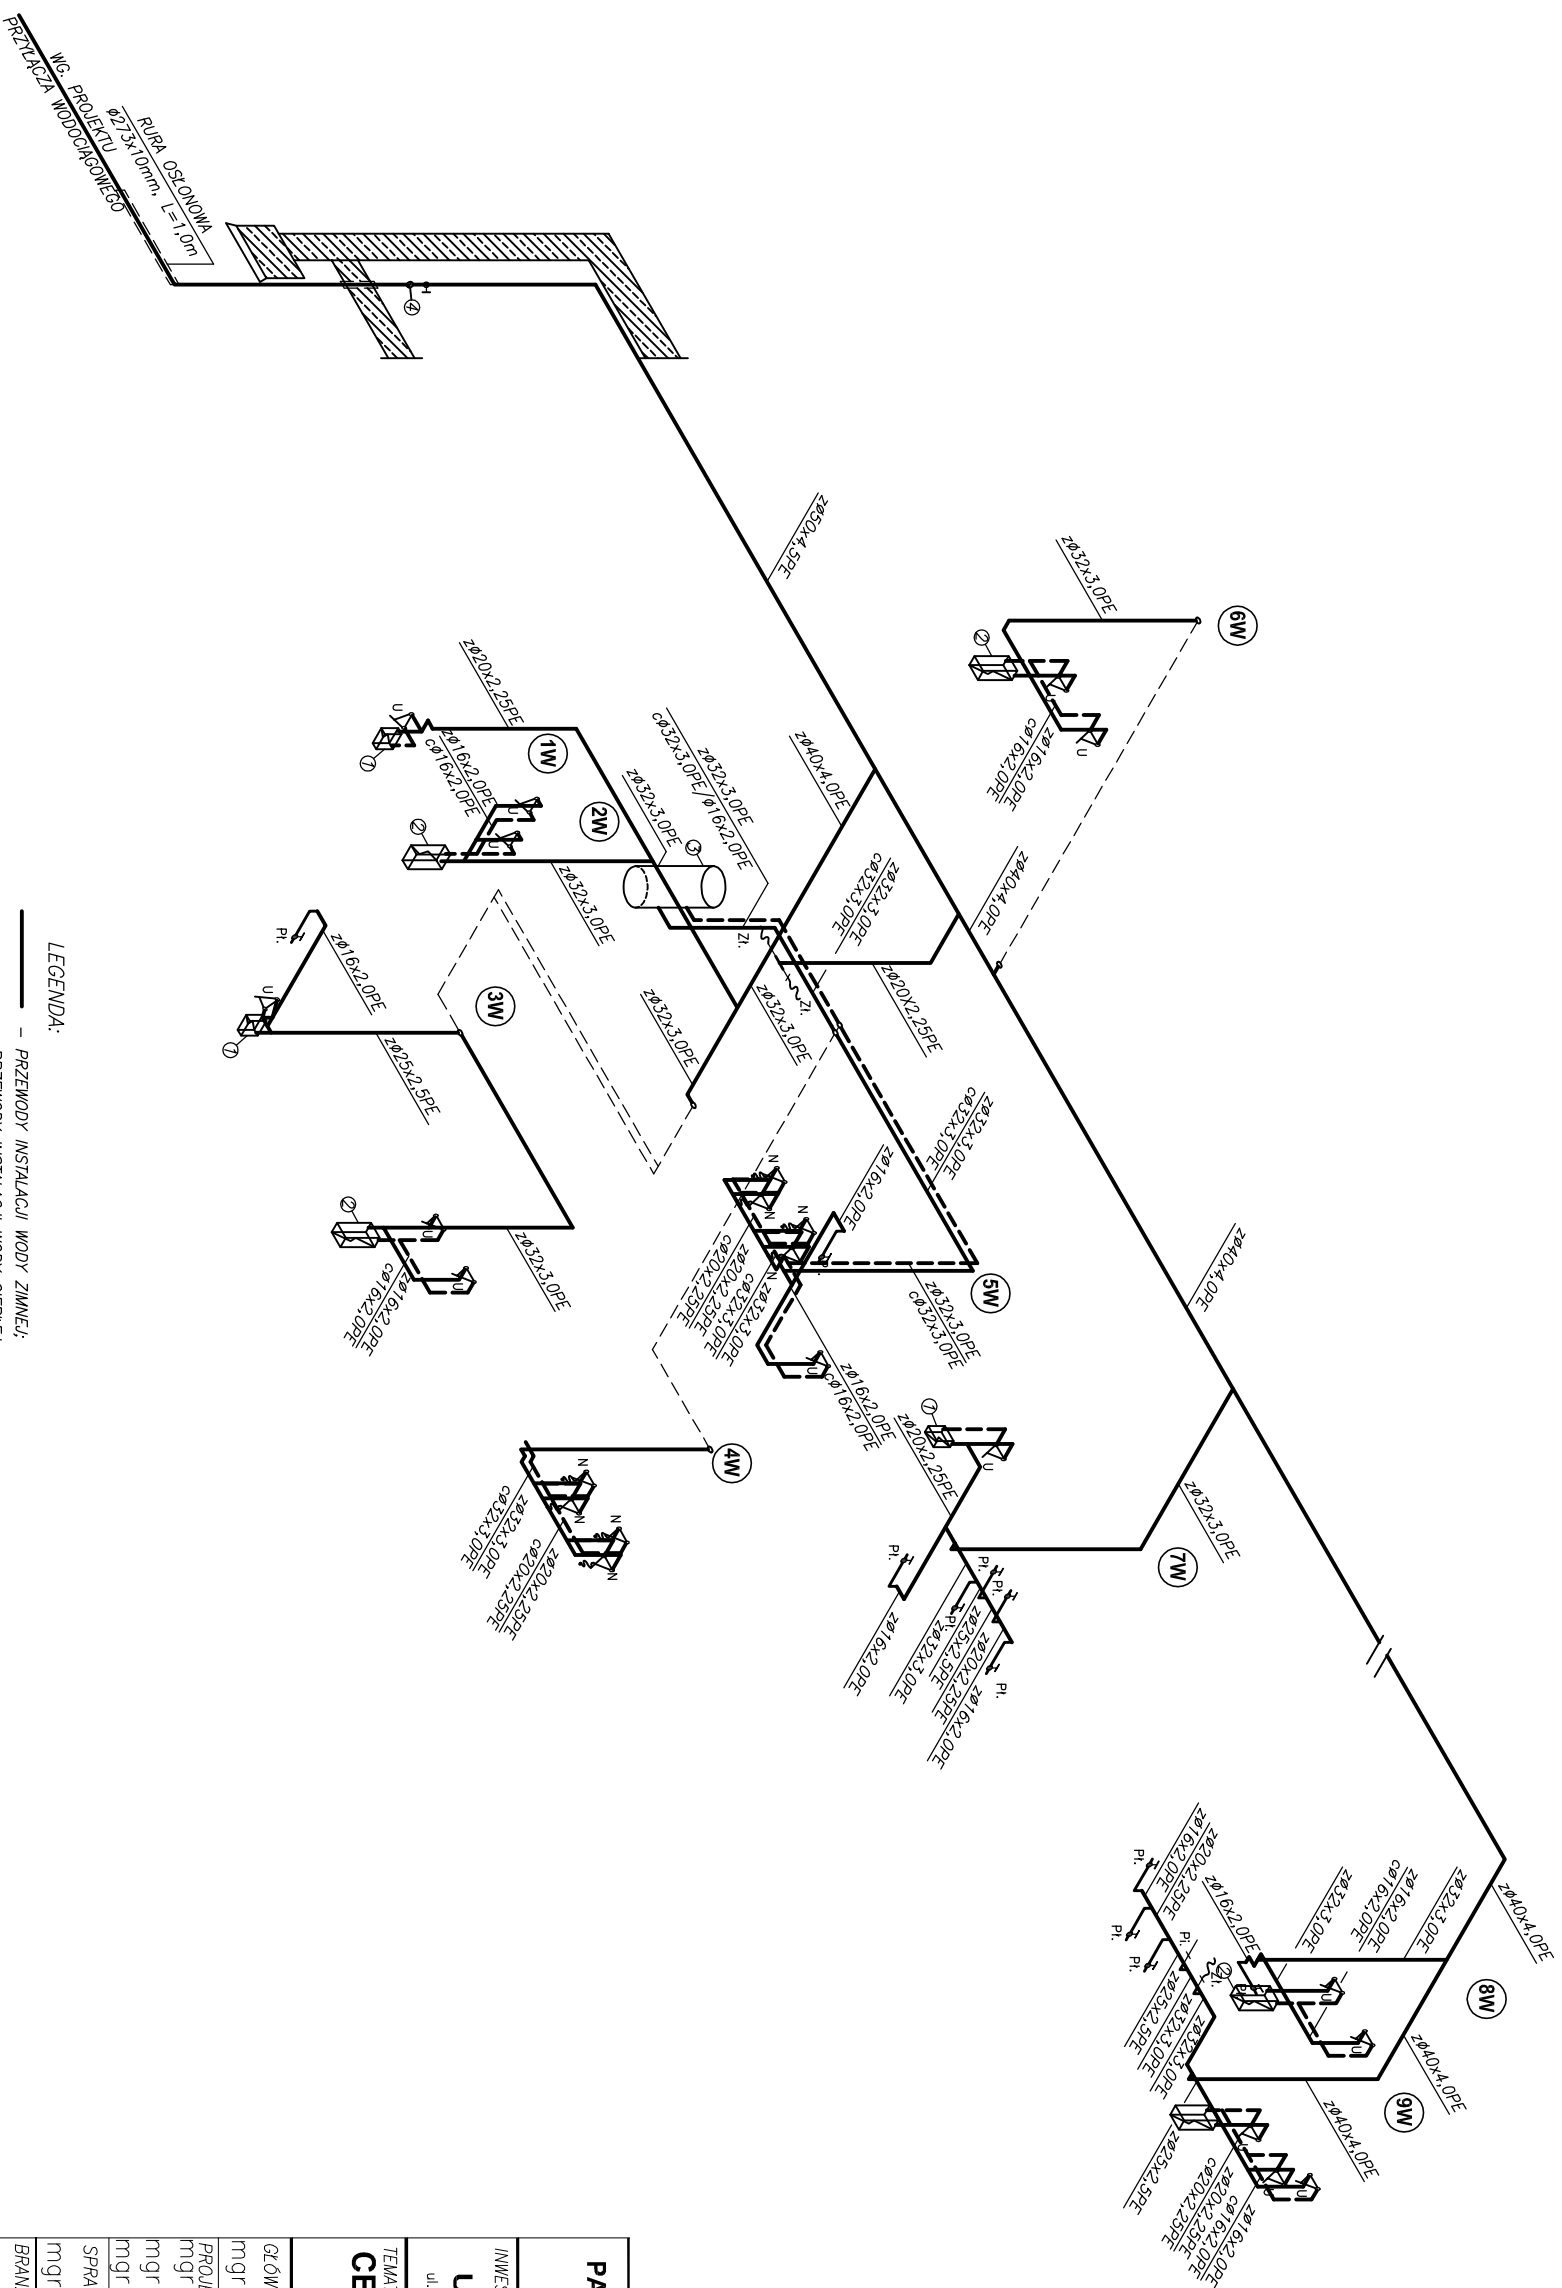

LEGENDA:

- PRZEWODY INSTALACJI WODY ZIMNEJ;
- PRZEWODY INSTALACJI WODY CIEPŁEJ;
- - - PRZEWODY INSTALACJI WODY CYRKULACYJNEJ;
- ① - JEDNOFAZOWY PRZEPYLOWY PODGRZEWACZ WODY OP-5 Oskar;
- ② - TRÓJFAZOWE OŚMIENIOWE PODGRZEWACZE CIEPŁEJ WODY KASKAD PLUS OP21.02 firmy BAWAR;
- ③ - WYMIENNIK SERII MEGA typ w-e 500.81 firmy BAWAR;
- ④ - ZAWÓR ZMROTNY ANTYSKĄŻENIOWY typu EA 251 DN 50" firmy DANFOSS;

PAWEŁ TIEPŁOW - PRACOWNIA PROJEKTOWA	
04-302 Warszawa, ul.Osowska 27 m.5 tel:fax:(22) 612 47 11	
kom. 0-608-052-956 e-mail: tieplow@mp.pl	
INWESTOR:	
URZĄD GMINY USTRONIE MORSKIE	
ul. Bolesława Chrobrego 68 78-1111 Ustronie Morskie	
TEMAT:	
CENTRUM SPORTOWO-REKREACYJNE	
w Ustroniu Morskim ul. Wojska Polskiego	
GŁÓWNY PROJEKTANT: nr upr. KL-168/89 PODPIS	
mgr inż. EMILIA LASKOWSKA	
PROJEKTANCI:	
mgr inż. PIOTR ĆWIEK	
mgr inż. PAWEŁ NOWIŃSKI	
mgr inż. MICHAŁ KWIECZKO	
SPRAWDZIŁ: nr upr. KL-208.209/86	
mgr inż. PIOTR SKRZYPEK	
BRANŻA:	
INSTALACJE SANITARNE	
DATA:	
08.2006	
FAZA:	
PROJEKT WYKONAWCZY	
SKALA:	
1 : 100	
NAZWA RYSUNKU:	
AKSONOMETRIA	
INSTALACJI WODOCIĄGOWEJ	
NR RYSUNKU:	
3	