


ROZWIWIĘCIE KANALIZACJI

SANITARNEJ

SKALA 1:100/250

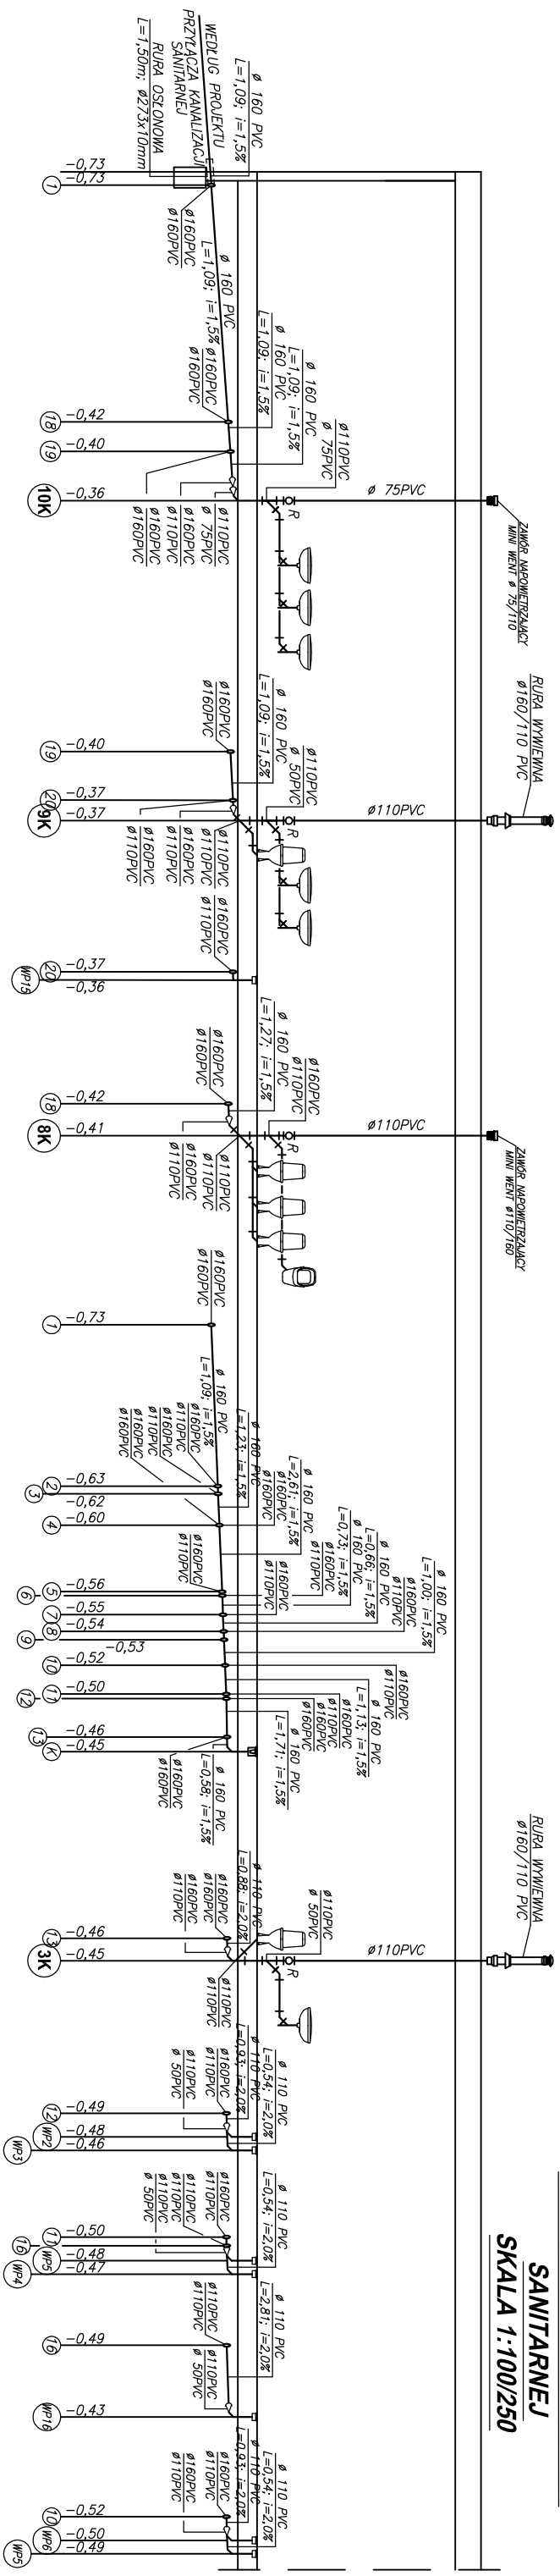


- LEGENDA:
- 1K - PION KANALIZACJI SANITARNEJ;
 - WP1 - WPUST PODŁOGOWY;

ROZWIWIĘCIE KANALIZACJI

SANITARNEJ

SKALA 1:100/250

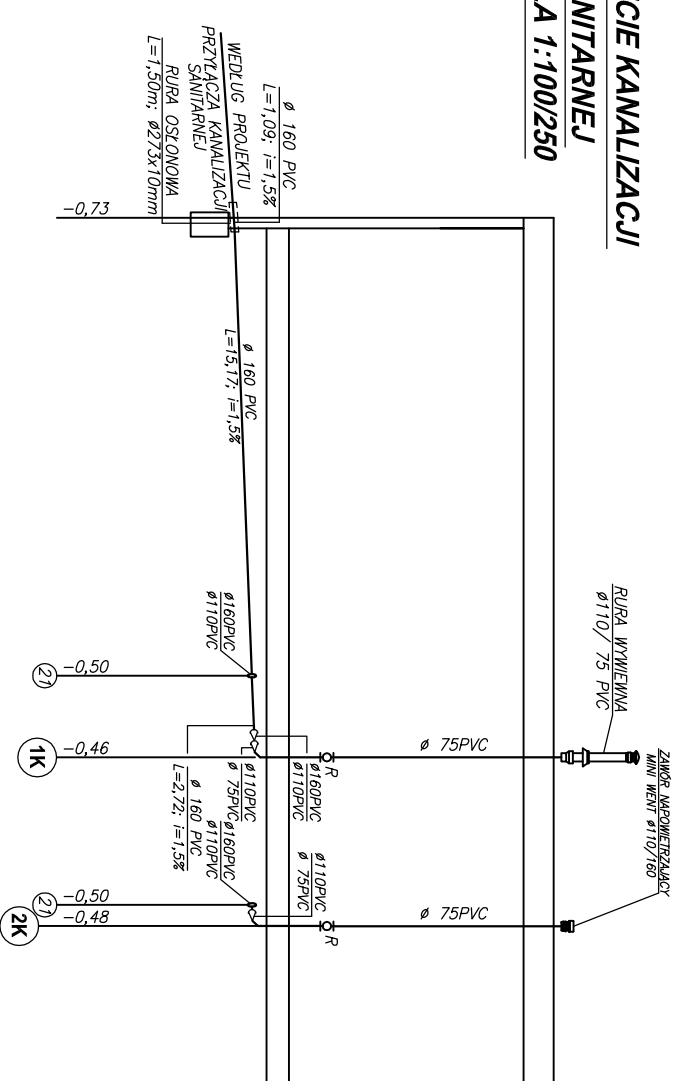

PAWEŁ TIEPŁOW - PRACOWNIA PROJEKTOWA
 04-302 Warszawa, ul. Osowska 27 m.5 tel: (22) 612 47 11
 kom. 0-608-052-956 e-mail: tiepłow@wp.pl

URZĄD GMINY USTRONIE MORSKIE
 ul. Bolesława Chrobrego 88 78-111 Ustronie Morskie

CENTRUM SPORTOWO-REKREACYJNE
 w Ustroniu Morskim ul. Wojska Polskiego

GDŹOWNY PROJEKTANT: nr upr. KL-166/89 PODPIS
 mgr inż. EMILIA LASKOWSKA
 PROJEKTANCI: mgr inż. PIOTR ĆWIEK
 mgr inż. PAWEŁ NOWIŃSKI
 mgr inż. MICHAŁ KWIECZKO
 SPRAWDZILI: nr upr. KL-208.2/09/86
 mgr inż. PIOTR SKRZYPEK

FAZA: PROJEKT WYKONAWCZY SKALA: 1 : 100
 NAZWA RYSUNKU: ROZWIWIĘCIE KANALIZACJI PAVILONU SŁONECZNEGO NR RYSUNKU: 4

