


RZUT

ELEWACJA

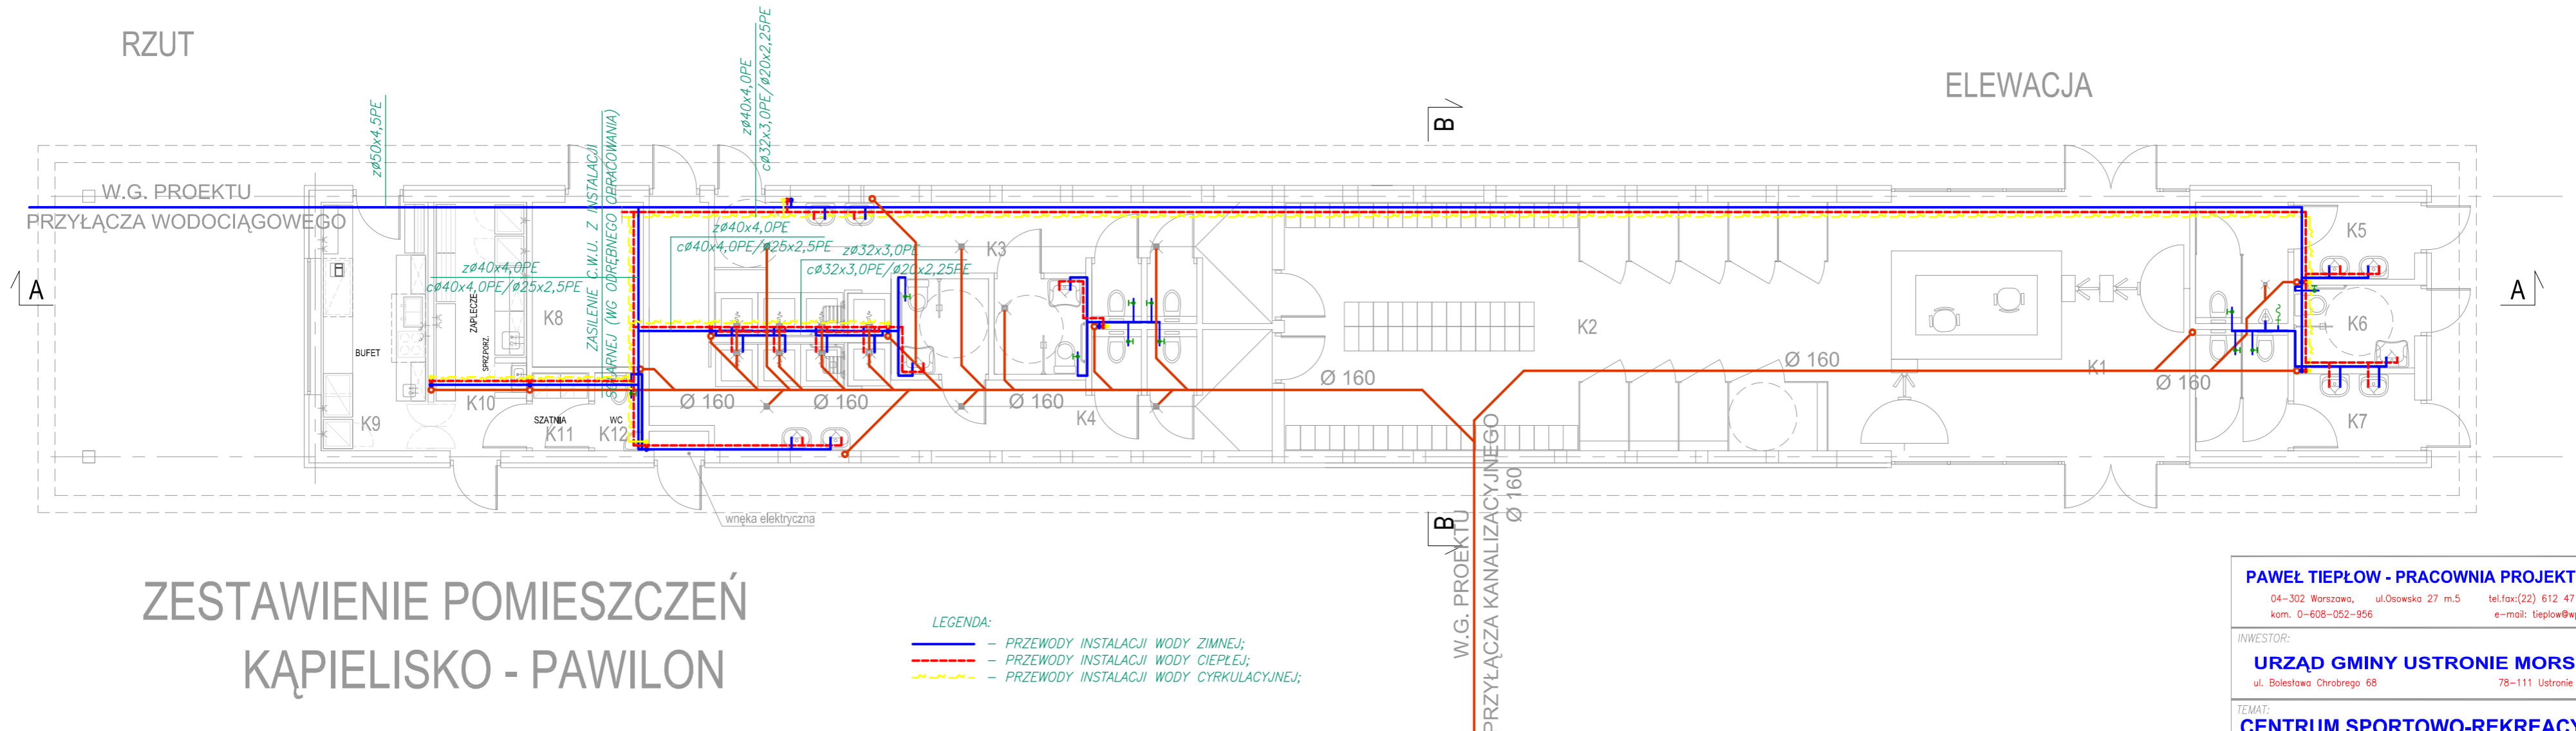

# ZESTAWIENIE POMIESZCZEŃ KĄPIELISKO - PAWILON

**LEGENDA:**

- - PRZEWODY INSTALACJI WODY ZIMNEJ;
- - PRZEWODY INSTALACJI WODY CIEPŁEJ;
- - PRZEWODY INSTALACJI WODY CYRKULACYJNEJ;

L.P.	Zespół funkcjonalny, nazwa pomieszczenia	P.U. [m <sup>2</sup> ]	posadzka	ściany	suffit	wys.pom. [m]
K1	HALL WEJŚCIOWY, KASY	39,40	G	Tc	Tc	3,10
K2	PRZEBIERALNIA	58,85	G	Tc	Tc	3,00
K3	ZESPÓŁ SANITARNY MĘSKI	27,05	Cb	C	Tc	3,10
K4	ZESPÓŁ SANITARNY DAMSKI	31,80	Cb	C	Tc	3,10
K5	WC MĘSKI	8,65	G	C	Tc	3,10
K6	WC DLA NIEPEŁNOSPRAWNYCH	4,20	G	C	Tc	3,10
K7	WC DAMSKI	8,65	G	C	Tc	3,10
K8	POMIESZCZENIE TECHNICZNE	7,70	G	Tc	Tc	3,10
K9	BUFET	11,20	G	C	Tc	3,10
K10	ZAPLECZA	9,70	G	C	Tc	3,10
K11	SZATNIA	1,85	G	C	Tc	3,10
K12	WC PERSONELU	1,60	G	C	Tc	3,10
RAZEM POW. UŻYTKOWA BUDYNKU		210,65				

**PAWEŁ TIEPŁOW - PRACOWNIA PROJEKTOWA**  
 04-302 Warszawa, ul.Osowska 27 m.5 tel.fax:(22) 612 47 11  
 kom. 0-608-052-956 e-mail: tiepłow@wp.pl

INWESTOR:  
**URZĄD GMINY USTRONIE MORSKIE**  
 ul. Bolesława Chrobrego 68 78-111 Ustronie Morskie

TEMAT:  
**CENTRUM SPORTOWO-REKREACYJNE**  
 w Ustroniu Morskim ul. Wojska Polskiego

GLÓWNY PROJEKTANT: nr upr. KL-166/89 PODPIS  
 mgr inż. EMILIA LASKOWSKA  
 PROJEKTANCI:  
 mgr inż. PIOTR ĆWIEK  
 mgr inż. PAWEŁ NOWIŃSKI  
 SPRAWDZIŁ: nr upr. KL-208,209/86  
 mgr inż. PIOTR SKRZYPEK

BRANŻA: INSTALACJE SANITARNE DATA: 06.2006

FAZA: PROJEKT BUDOWLANY SKALA: 1 : 100

NAZWA RYSUNKU:  
**BASEN SŁONECZNY  
 INSTALACJA WOD.-KAN.**  
 NR RYSUNKU:  
**4**