



**ROZWIĘCIE KANALIZACJI
SANITARNEJ
SKALA 1:100**

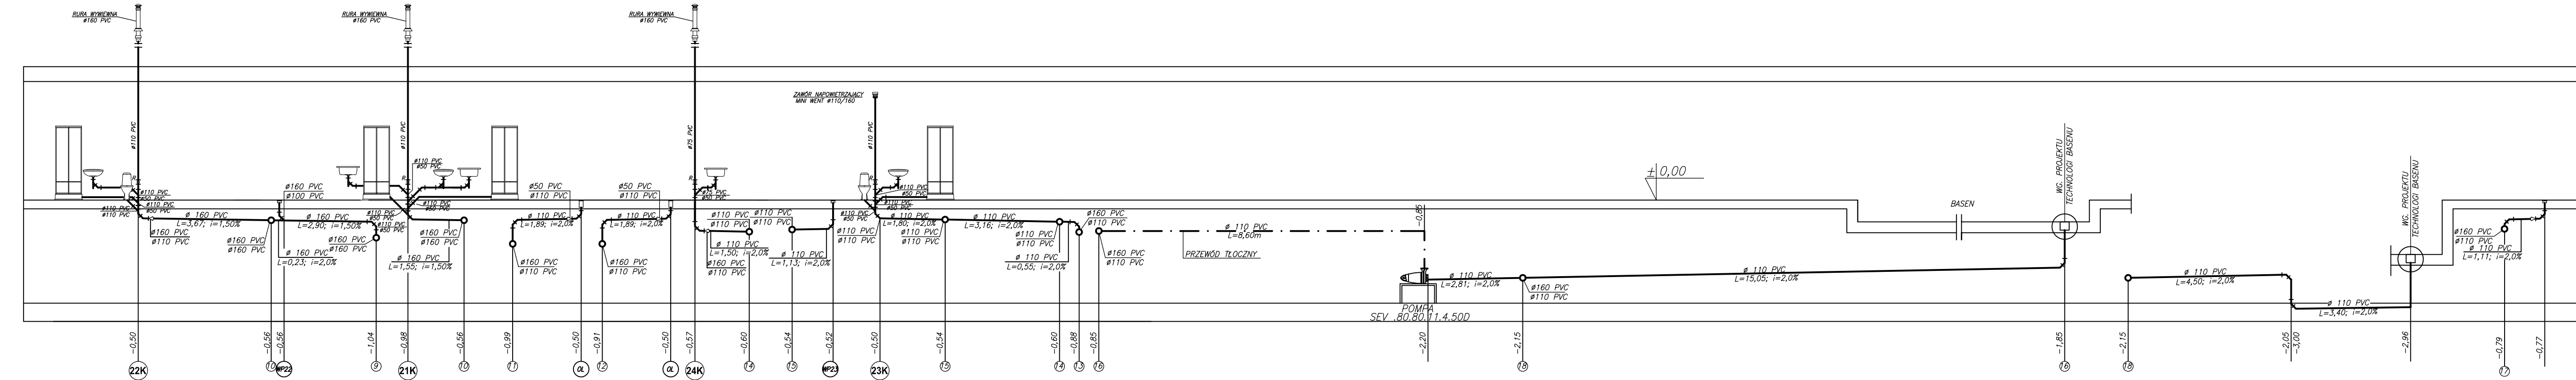

- LEGENDA:**
- PRZEWODY INSTALACJI KANALIZACYJNEJ;
 - (24K) - PION INSTALACJI KANALIZACYJNEJ;
 - (WP) - WPUST PODŁOGOWY;
 - (Ø) - ODWODNIENIE LINIOWE;

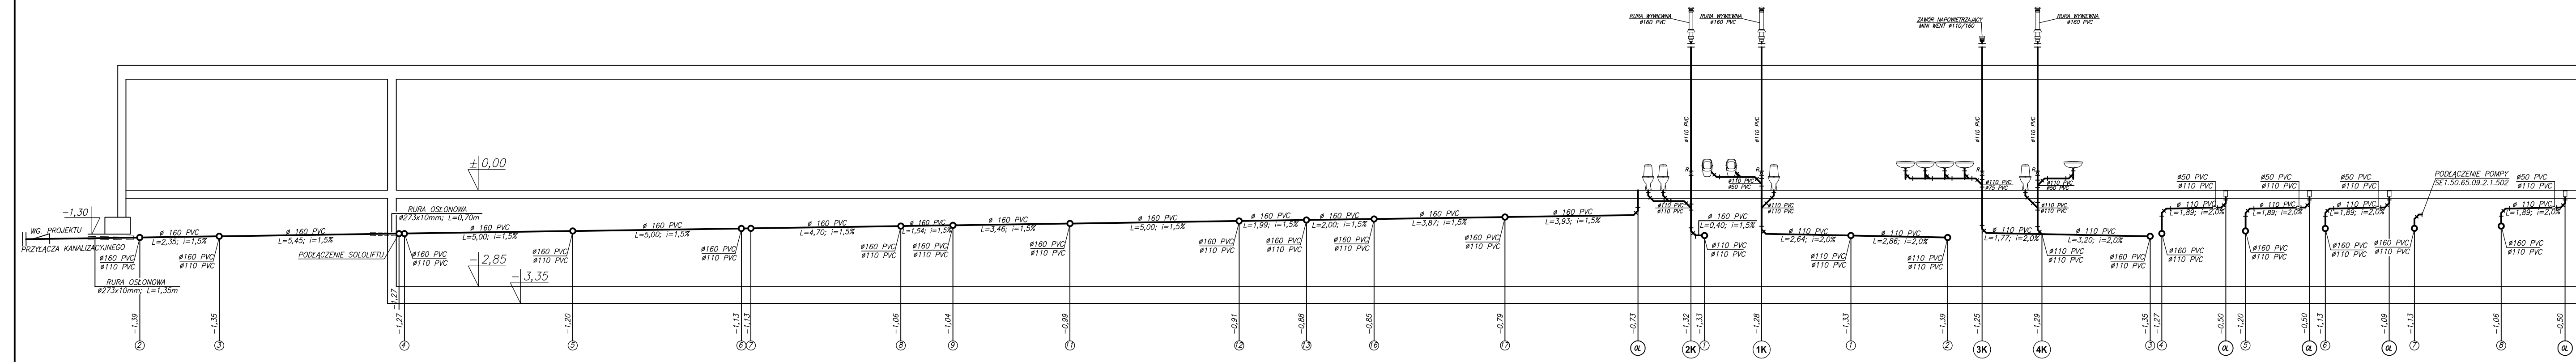

PAWEŁ TIEPŁOW - PRACOWNIA PROJEKTOWA	
04-302 Warszawa, ul. Osowska 27 m.5 tel. fax: (22) 612 47 11 kom. 0-608-052-956 e-mail: tiepłow@wp.pl	
INWESTOR: URZĄD GMINY USTRONIE MORSKIE ul. Bolesława Chrobrego 68 78-111 Ustronie Morskie	
TEMAT: CENTRUM SPORTOWO-REKREACYJNE w Ustroniu Morskim ul. Wojska Polskiego	
GŁÓWNY PROJEKTANT: nr upr. KL-166/89 PODPIS mgr inż. EMILIA ŁASKOWSKA	
PROJEKTANCI: mgr inż. PAWEŁ ĆWIEK mgr inż. MICHAŁ KWIĘCZKO	
SPRAWDZIŁ: nr upr. KL-208.209/86 mgr inż. PIOTR SKRZYPEK	
BRANŻA: INSTALACJE SANITARNE	DATA: 08.2006
FAZA: PROJEKT WYKONAWCZY	SKALA: 1 : 100
NAZWA RYSUNKU: ROZWIĘCIE KANALIZACJI SANITARNEJ	NR RYSUNKU: 5/1