


**ROZWIĘCIE KANALIZACJI**

**SANITARNEJ**


**SKALA 1:100**

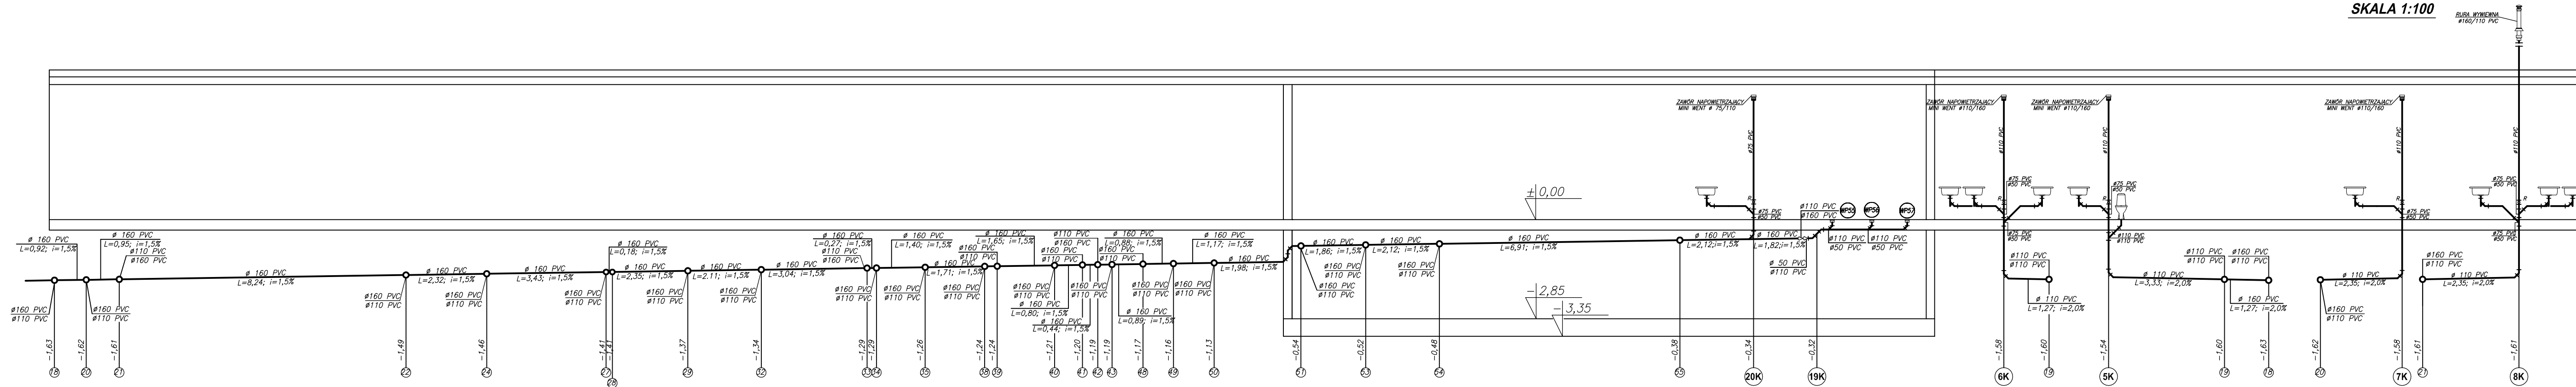

**ROZWIĘCIE KANALIZACJI**

**SANITARNEJ**

**SKALA 1:100**

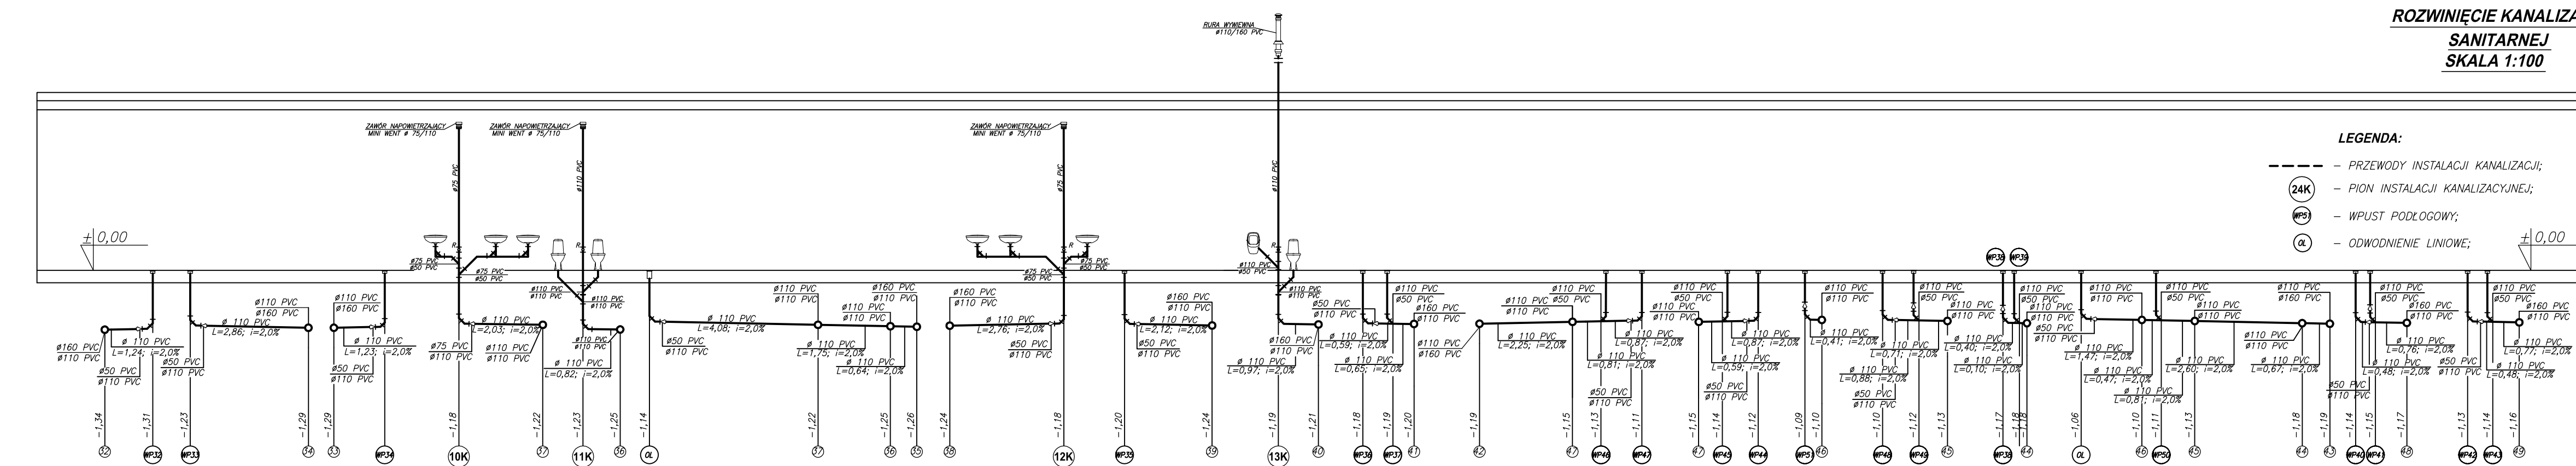

**LEGENDA:**

- PRZEWODY INSTALACJI KANALIZACJI;
- ⊙(24K) - PION INSTALACJI KANALIZACYJNEJ;
- ⊙(MP3) - WPUST PODŁOGOWY;
- ⊙(OL) - ODWODNIENIE LINIOWE;

**PAWEŁ TIEPŁOW - PRACOWNIA PROJEKTOWA**

04-302 Warszawa, ul. Osowska 27 m.5 tel/fax(22) 612 47 11  
kom. 0-608-052-956 e-mail: tiepłow@wp.pl

INWESTOR:

**URZĄD GMINY USTRONIE MORSKIE**  
ul. Bolesława Chrobrego 6B 78-111 Ustronie Morskie

TEMAT:

**CENTRUM SPORTOWO-REKREACYJNE**  
w Ustroniu Morskim ul. Wojska Polskiego

GŁÓWNY PROJEKTANT: nr upr. KL-166/89 PODPIS  
mgr inż. EMILIA ŁASKOWSKA

PROJEKTANT: mgr inż. PIOTR ÓWIEK  
mgr inż. PAWEŁ NOWIŃSKI  
mgr inż. MICHAŁ KWIECZKO

SPRAWDZIŁ: nr upr. KL-208,209/86  
mgr inż. PIOTR SKRZYPEK

BRANŻA: INSTALACJE SANITARNE DATA: 08.2006

FAZA: PROJEKT WYKONAWCZY SKALA: 1 : 100

NAZWA RYSUNKU: **ROZWIĘCIE KANALIZACJI SANITARNEJ** NR RYSUNKU: **5/2**