
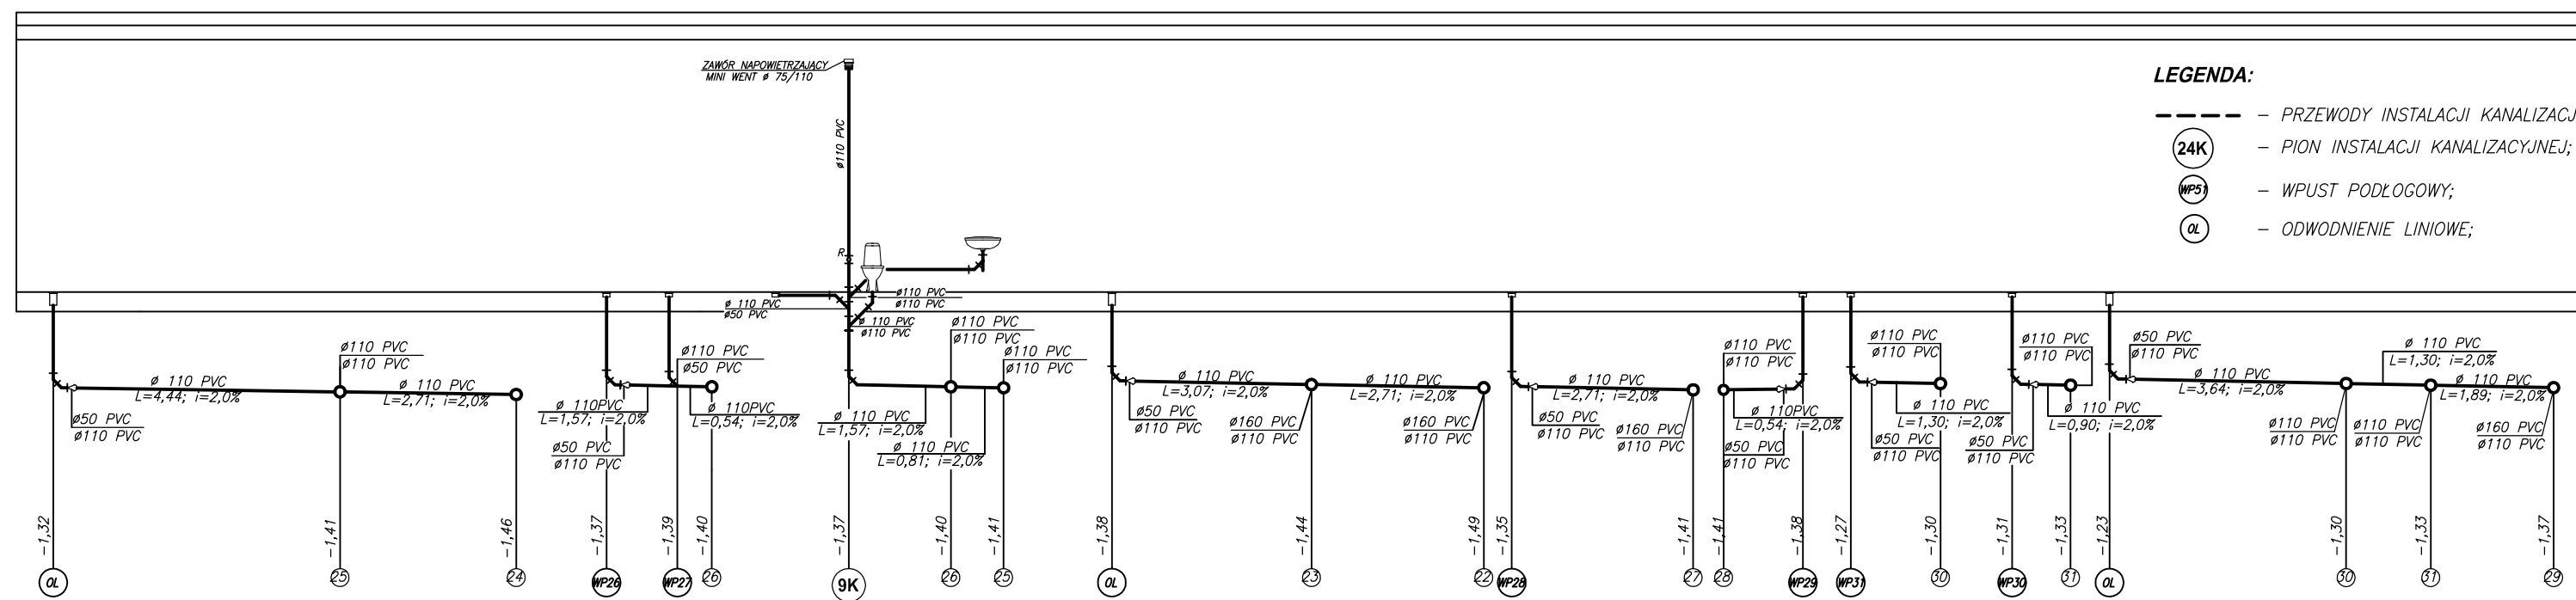


**ROZWIĘCIE KANALIZACJI
SANITARNEJ
SKALA 1:100**

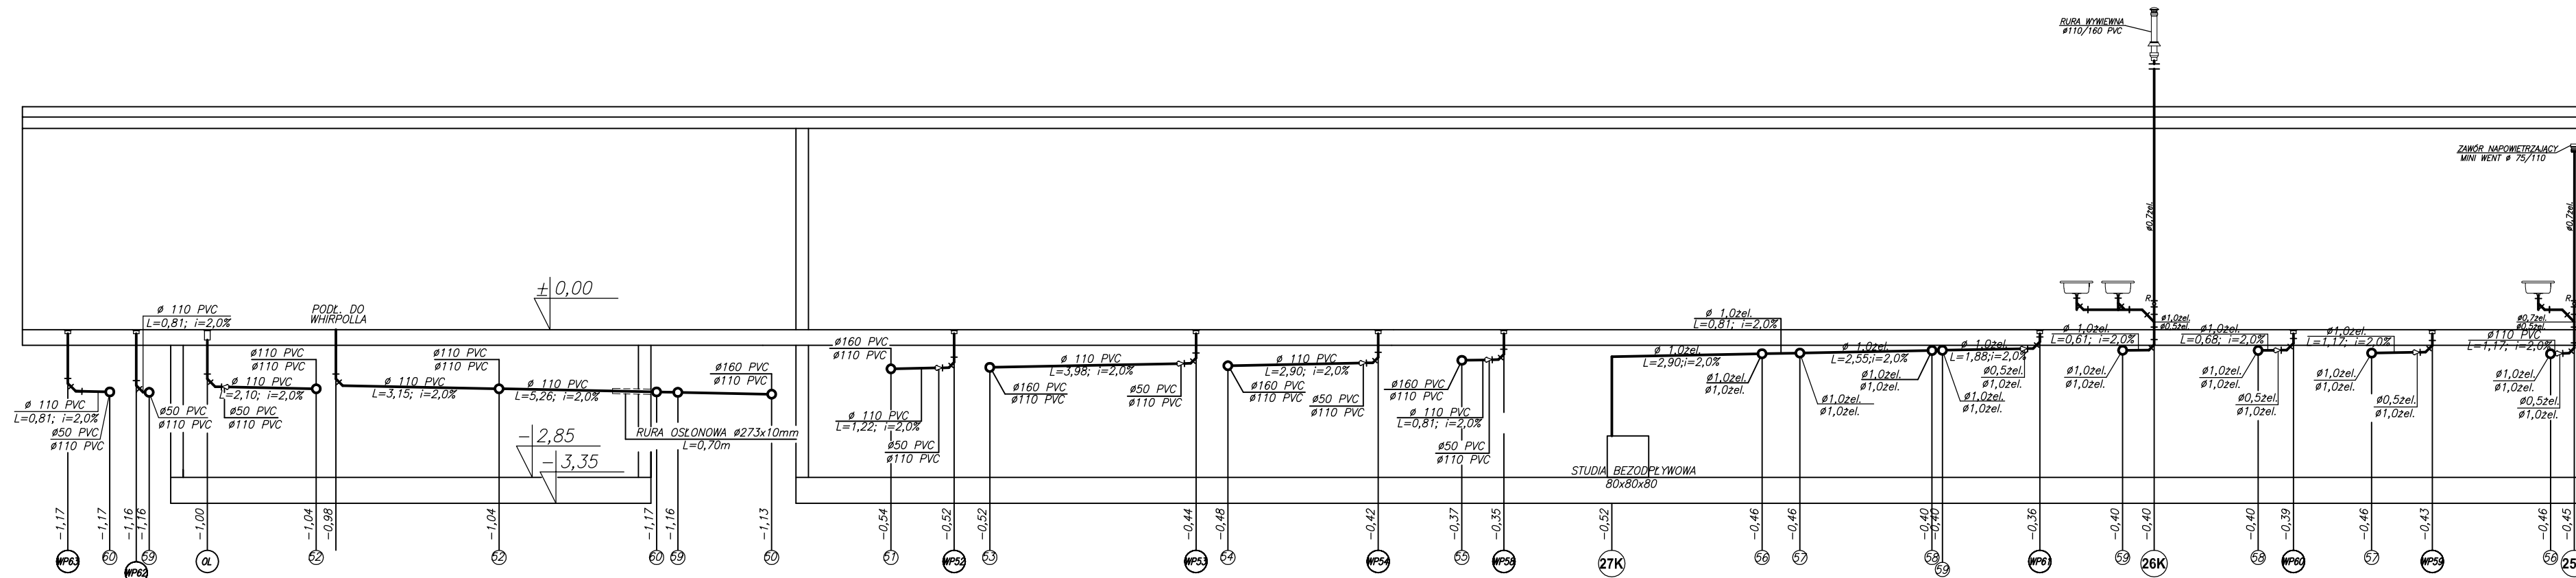

- LEGENDA:**
- PRZEWODY INSTALACJI KANALIZACJI;
 - (24K) PION INSTALACJI KANALIZACYJNEJ;
 - (WPS) WPUST PODŁOGOWY;
 - (QL) ODWODNIENIE LINIOWE;

PAWEŁ TIEPŁOW - PRACOWNIA PROJEKTOWA
 04-302 Warszawa, ul.Osowska 27 m.5 tel:fax:(22) 612 47 11
 kom. 0-608-052-956 e-mail: tiepłow@wp.pl

INWESTOR:
URZĄD GMINY USTRONIE MORSKIE
 ul. Bolesława Chrobrego 68 78-111 Ustronie Morskie

TEMAT:
CENTRUM SPORTOWO-REKREACYJNE
 w Ustroniu Morskim ul. Wojska Polskiego

GŁÓWNY PROJEKTANT: nr upr. KL-166/89 mgr inż. EMILIA LASKOWSKA
 PROJEKTANCI: mgr inż. PIOTR ĆWIEK, mgr inż. PAWEŁ NOWIŃSKI, mgr inż. MICHAŁ KWIECZKO
 SPRAWDZIŁ: nr upr. KL-208,209/86 mgr inż. PIOTR SKRZYPEK

BRANŻA: INSTALACJE SANITARNE DATA: 08.2006
 FAZA: PROJEKT WYKONAWCZY SKALA: 1 : 100

NAZWA RYSUNKU: **ROZWIĘCIE KANALIZACJI SANITARNEJ** NR RYSUNKU: **5/3**