USTRONIE MORSKIE
ETAP 1 - ZESPÓŁ BASENOWY

WENTYLACJA MECHANICZNA

PRZEKROJE 4-4, 5-5 **skala 1:50**

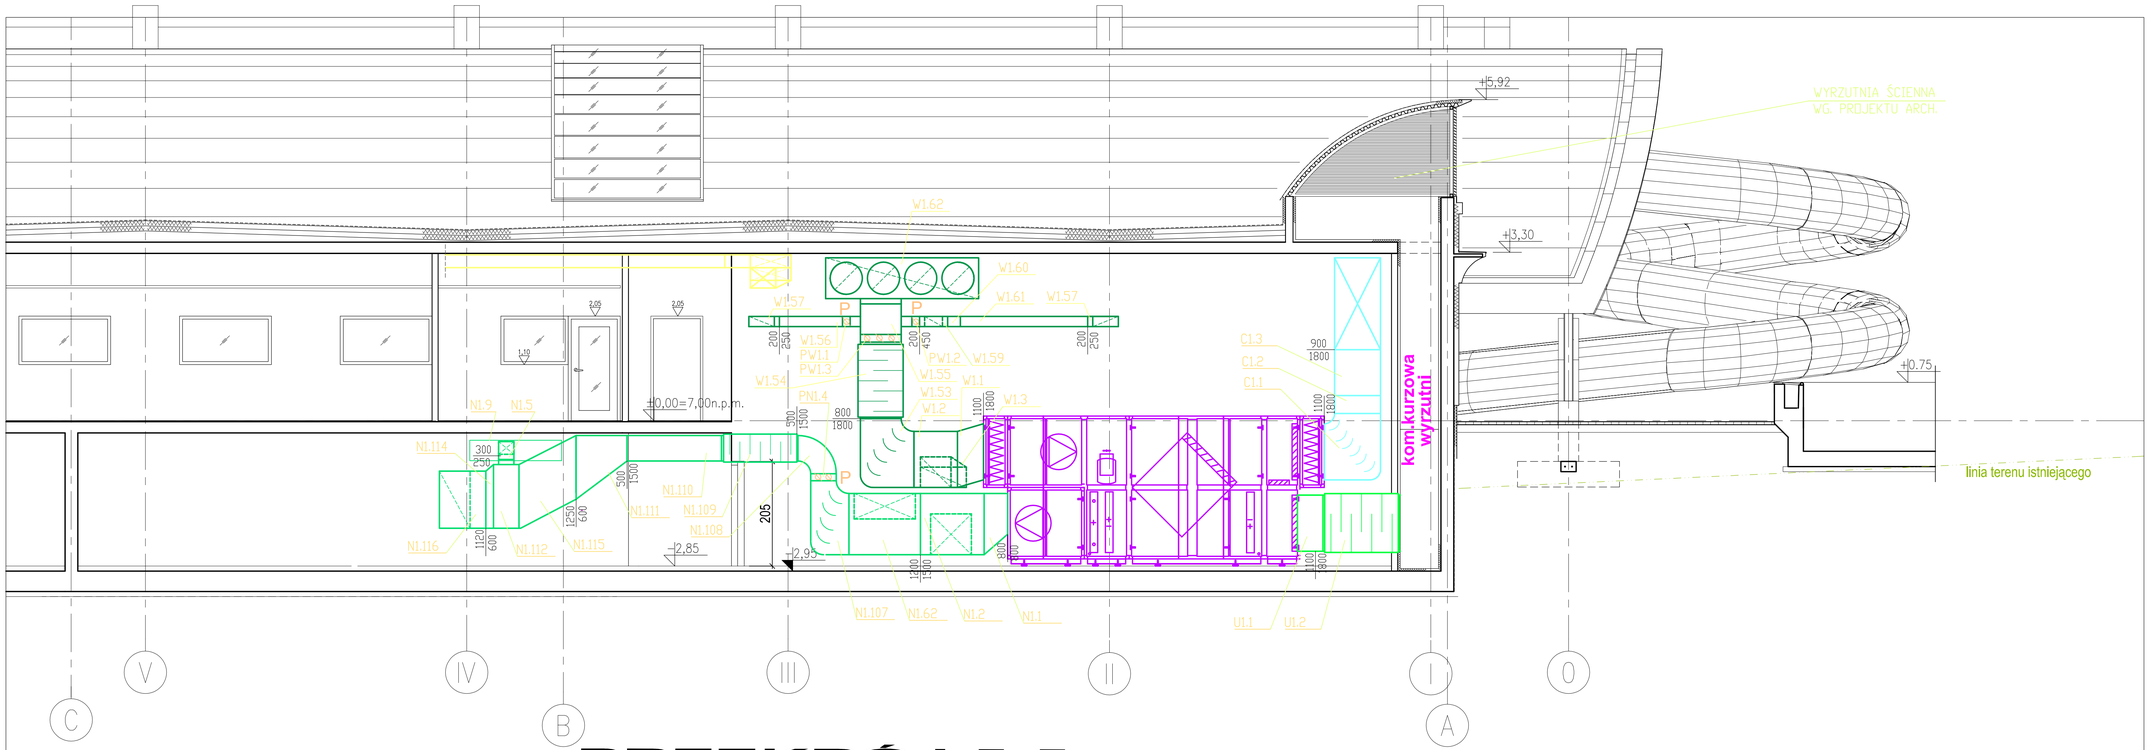

PRZEKRÓJ 5-5

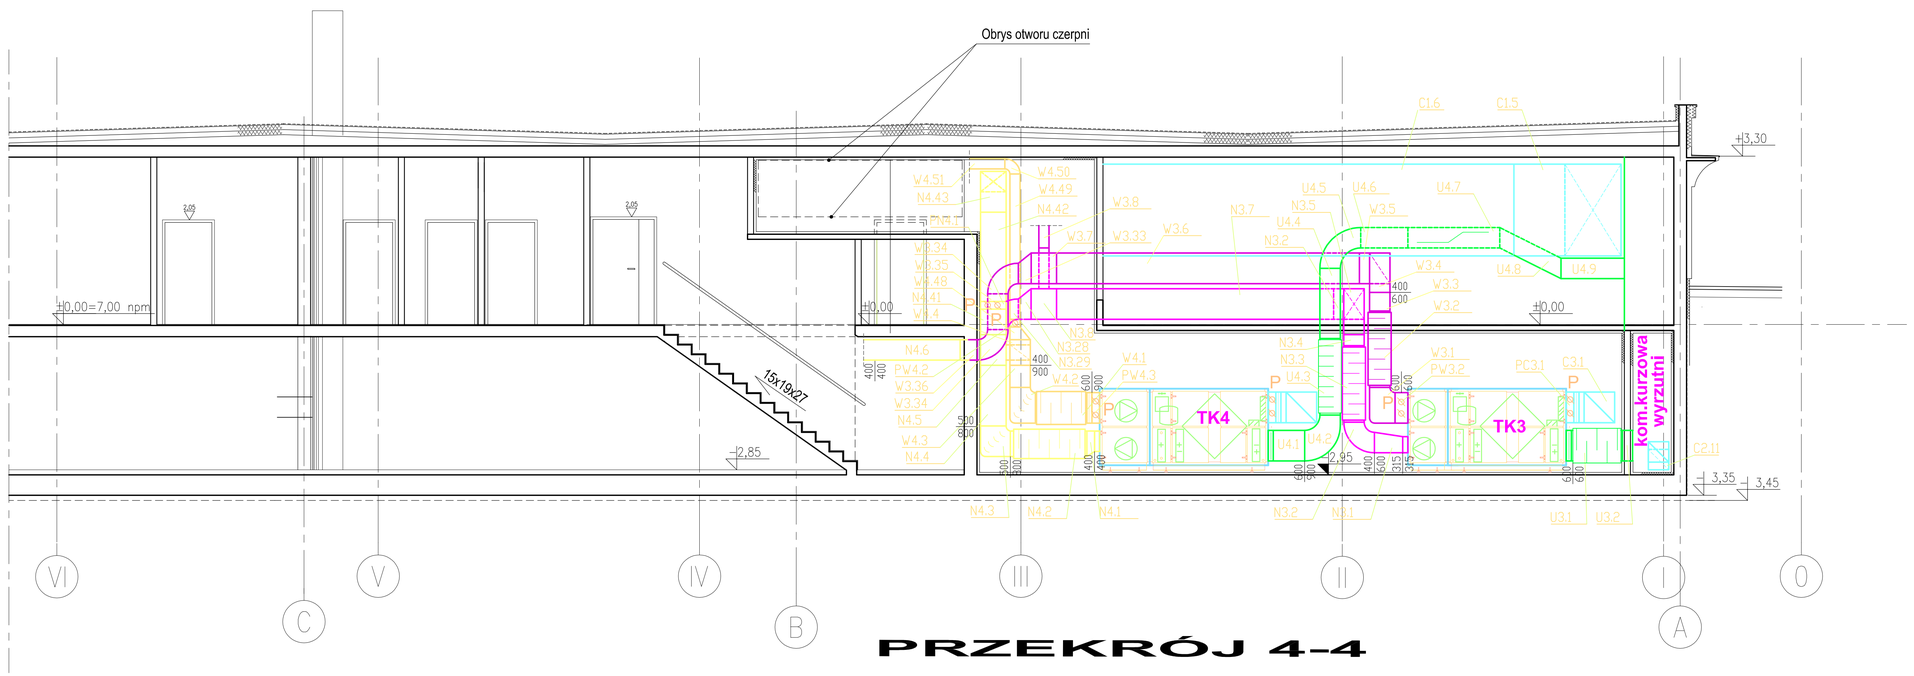

PRZEKRÓJ 4-4

PAWEŁ TIEPŁOW - PRACOWNIA PROJEKTOWA
04-302 Warszawa, ul.Dzwonka 27 m.5 tel.fax.(22) 612 47 11
kom. 0-608-052-956 e-mail: tieplow@wp.pl

INWESTOR:
URZĄD GMINY USTRONIE MORSKIE
ul. Bolesława Chrobrego 68 76-111 Ustronie Morskie

TEMAT:
CENTRUM SPORTOWO-REKREACYJNE
w Ustroniu Morskim ul. Wojska Polskiego
ETAP I - ZESPÓŁ BASENOWY

GŁÓWNY PROJEKTANT: nr upr. KL-166/86 PODPIS
mgr.inż Emilia Laskowska

PROJEKTANCI:
Piotr Bunia

SPRAWDZIŁ: nr upr. KL-209/86 PODPIS
mgr.inż Piotr Skrzypek

BRANŻA: INSTALACJE WENTYLACJI MECHANICZNEJ
DATA: 09.2006

FAZA: PROJEKT WYKONAWCZY
SKALA: 1 : 50

NAZWA RYSUNKU:
PRZEKROJE
WENTYLACJA MECHANICZNA

NR RYSUNKU: 6