

RZUT POSADZEK

LEGENDA MATERIAŁÓW

MATERIALY PODOGOWE  
 G - Gresy polmat  
 Gp - Gresy polerowane  
 G\* - Gresy antypoślizgowe z faktura na powierzchni R8-10  
 B - Ceramika basenowa antypoślizgowa np. "Buchta", "Florgres".

OZNACZENIE ŚCIAN MALOWANYCH NA RZUTACH

◀ Pm2 ▶ - kolor pomarańczowy - średni

CERAMIKA SCIENNA

Wykorzystywać ceramikę o nasiakliwości do 3% polmat (silk), o wym. modułowych 20x20, 10x10cm.



UWAGI :

1. Lustra wymiarować i wklejać po ułożeniu ceramiki ściennej.
2. Przestrzegać zasady początku rozmieszczenia od osi pomieszczenia i/lub urządzeń.

LEGENDA DO KOLORYSTYKI

KOLORYSTYKA (monokolory):  
 Ba - biały  
 Nb - niebieski  
 Zo - żółty  
 Zn - zielony (seledynowy)  
 Pm - pomarańczowy  
 S - szary

OZNACZENIA DODATKOWE

- 1 - jasny ( np. Nb1 - niebieski jasny )
- 2 - średni ( np. Pm2 - pomarańczowy średni )
- 3 - ciemny ( np. Zn3 - zielony ciemny )

UWAGA: We wszystkich pomieszczeniach cokół wys. min. 15 cm z materiałów podogowych

ściany pomieszczeń gastronomii ceramika do wysokości min. 2 m powyżej tynk cementowo-wapienny

plytki na ścianach układać wg rozwinięć poniżej na ścianach nie pokazanych na rozwinięciach płytki układać analogicznie.

w pomieszczeniach WC sufit podwieszany wodoodporny spód = 2,50 n.p

plytki na ścianach układać wg rozwinięć poniżej na ścianach nie pokazanych na rozwinięciach płytki układać analogicznie.

ROZWIŃCIENIA ŚCIAN 1:50

A

AA








AA\*

C

CCC

BB

B

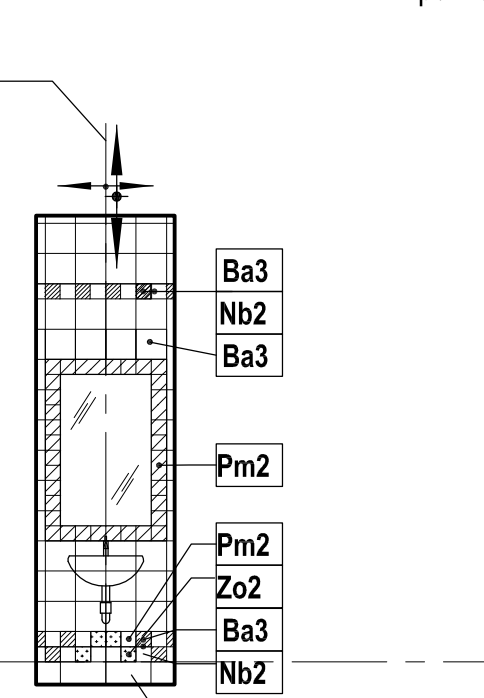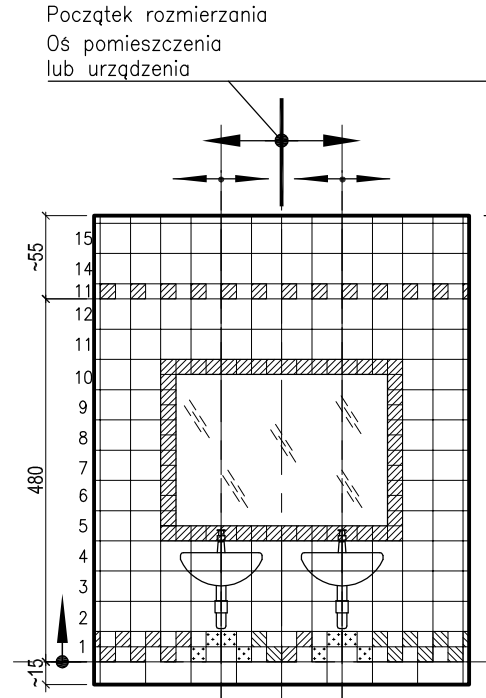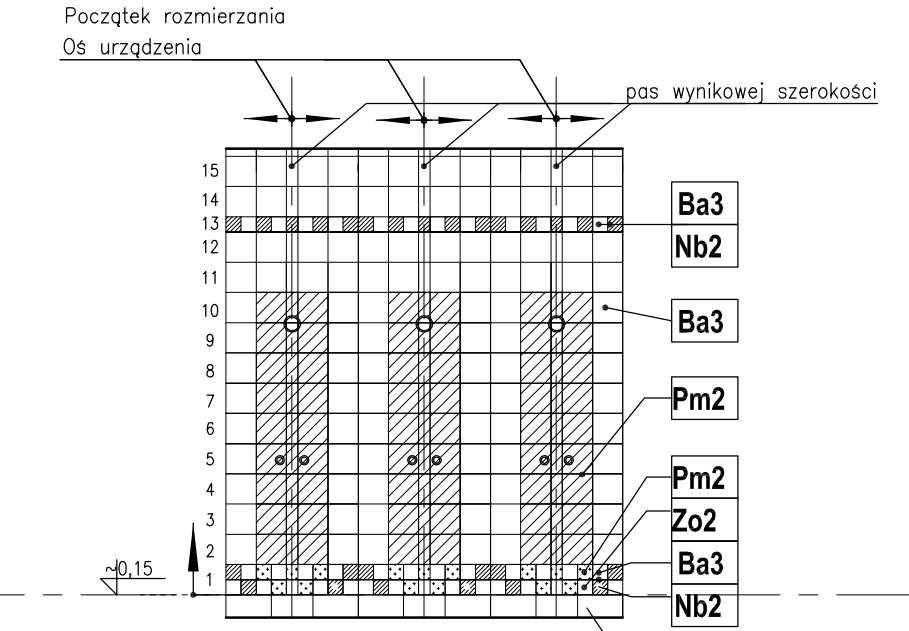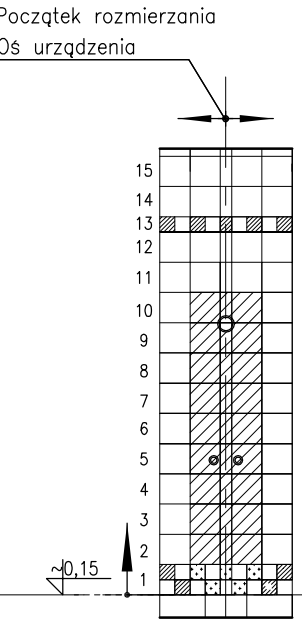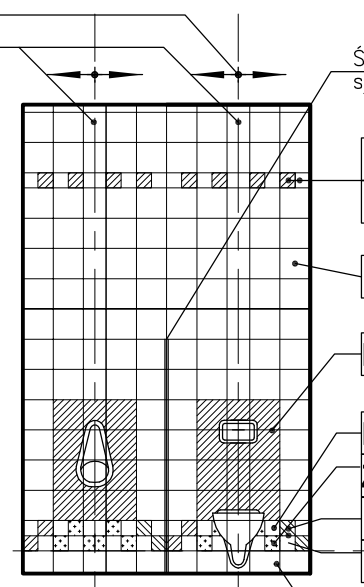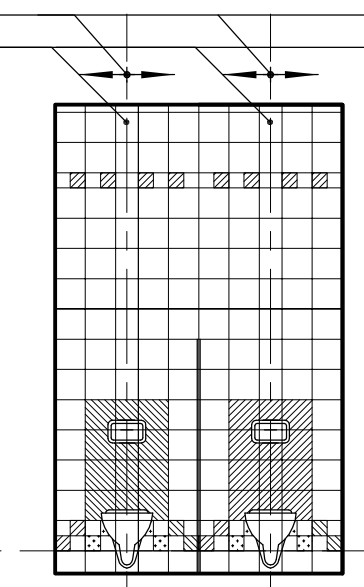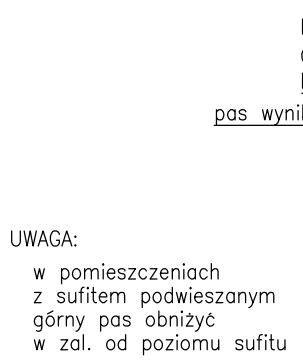

UWAGA:  
 w pomieszczeniach z sufitem podwieszonym górny pas obniżyć w zal. od poziomu sufitu

<b>PAWEŁ TIEPŁOW - PRACOWNIA PROJEKTOWA</b>	
04-302 Warszawa, ul. Osowska 27 m.5 kom. 0-608-052-956	tel. fax: (22) 612 47 11 e-mail: tiepłow@wp.pl
INWESTOR: <b>URZĄD GMINY USTRONIE MORSKIE</b> ul. Bolesława Chrobrego 68 78-111 Ustronie Morskie	
TEMAT: <b>CENTRUM SPORTOWO-REKREACYJNE</b> w Ustroniu Morskim ul. Wojska Polskiego <b>ETAP I - ZESPÓŁ BASENOWY</b> <b>KĄPIELISKO OTWARTE</b>	
GLÓWNY PROJEKTANT: nr upr. St-884/87 arch. PAWEŁ TIEPŁOW	PODPIS
PROJEKTANCI: E. Grabowska, M. Sztompka	
SPRAWDZIŁ: nr upr. St-713/86 arch. SZYMON WIERZBICKI	PODPIS
BRANŻA: ARCHITEKTURA	DATA: 08.2006
FAZA: PROJEKT WYKONAWCZY	SKALA: 1 : 100
NAZWA RYSUNKU: <b>PAWILON</b> <b>RZUT POSADZEK</b> <b>ROZWIŃCZENIA ŚCIAN</b>	NR RYSUNKU: <b>AK-8</b>