



- UWAGI :**
- Rysunek zbiorczy rozmieszczenia rozwinięć ścian - patrz. Rys. AWB-1
  - Cokoły z Gb (gres monokolor biały) w pomieszczeniach z posadzką gresową.
  - Lustra wymiarować i wklejać po ułożeniu ceramiki ściennej.
  - Przestrzegać zasady początku rozmieszczenia od osi pomieszczenia i/lub urządzeń.
  - Kolorystykę materiałów ściennych i podłogowych konsultować z projektantem na etapie wybierania dostawców.
  - Na ścianach nie pokazanych na rozwinięciach płytki układać analogicznie.
  - Cokoły w kolorze posadzki

początek rozmiarzenia glazury  
 ...\* wykonać w lustrzanym odbiciu

**LEGENDA CERAMIKI ŚCIENNEJ**  
 Wykorzystywać ceramikę o nasiakliwości do 3% polmat (silik), o wym. modułowych 20x20, 10x10cm.

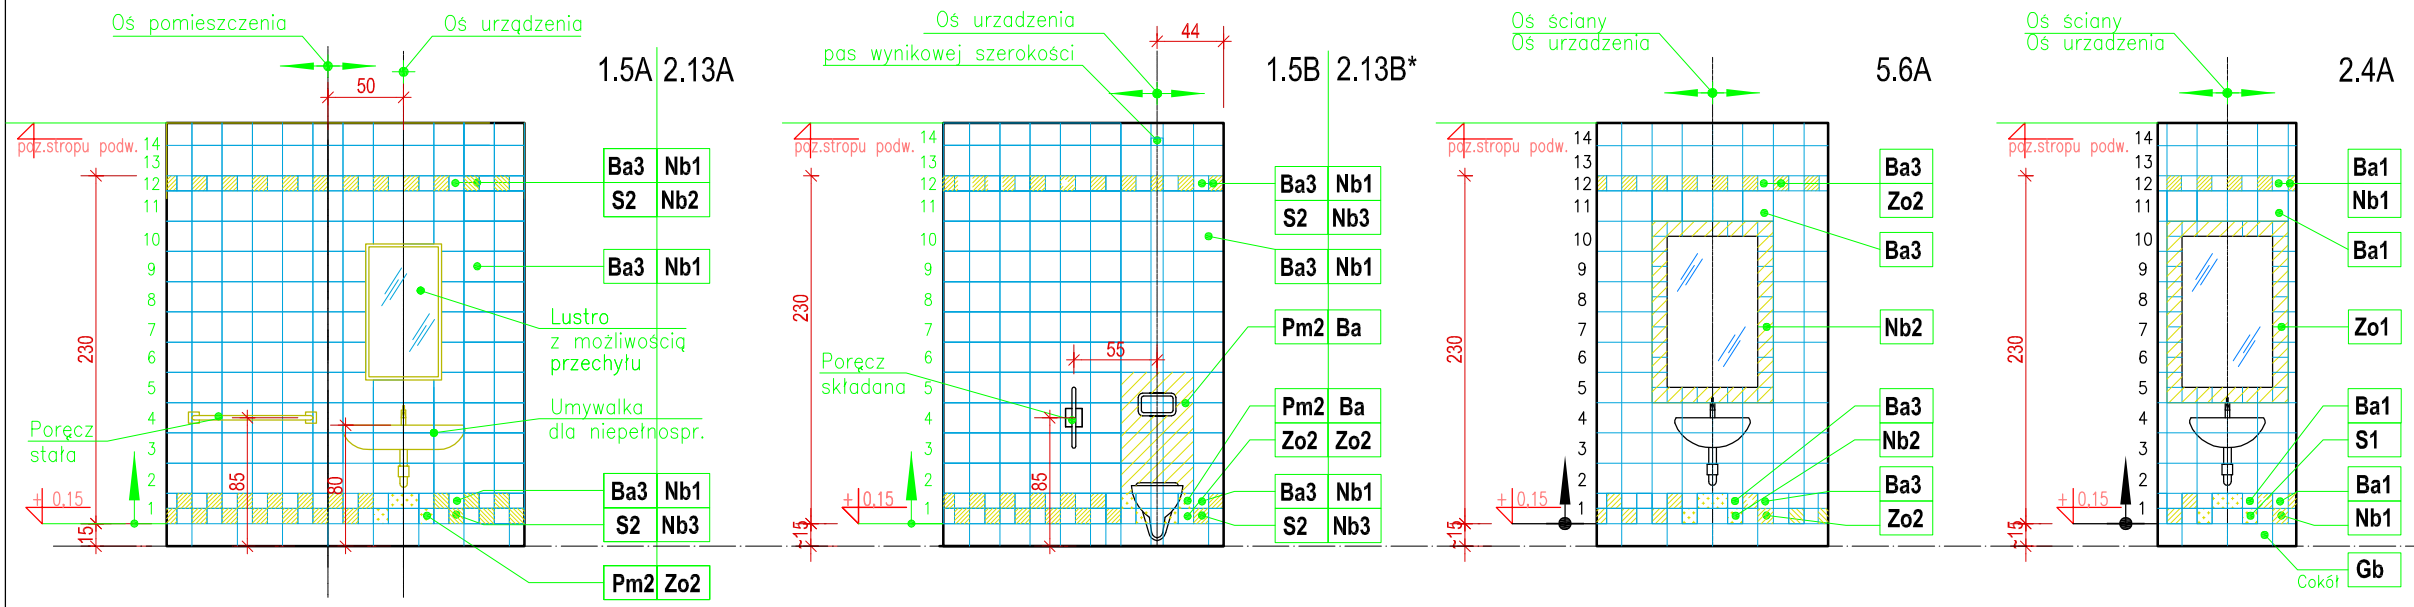

- KOLORYSTYKA:**  
 Ba - biały  
 Nb - niebieski  
 Zi - zielony  
 Pm - pomarańczowy  
 Tu - turkusowy  
 Zo - żółty
- INTENSYWNOŚĆ KOLORU:**  
 1 - jasny ( np. Nb1 - niebieski jasny )  
 2 - średni ( np. Nb2 - niebieski średni )  
 3 - ciemny ( np. Nb3 - niebieski ciemny )

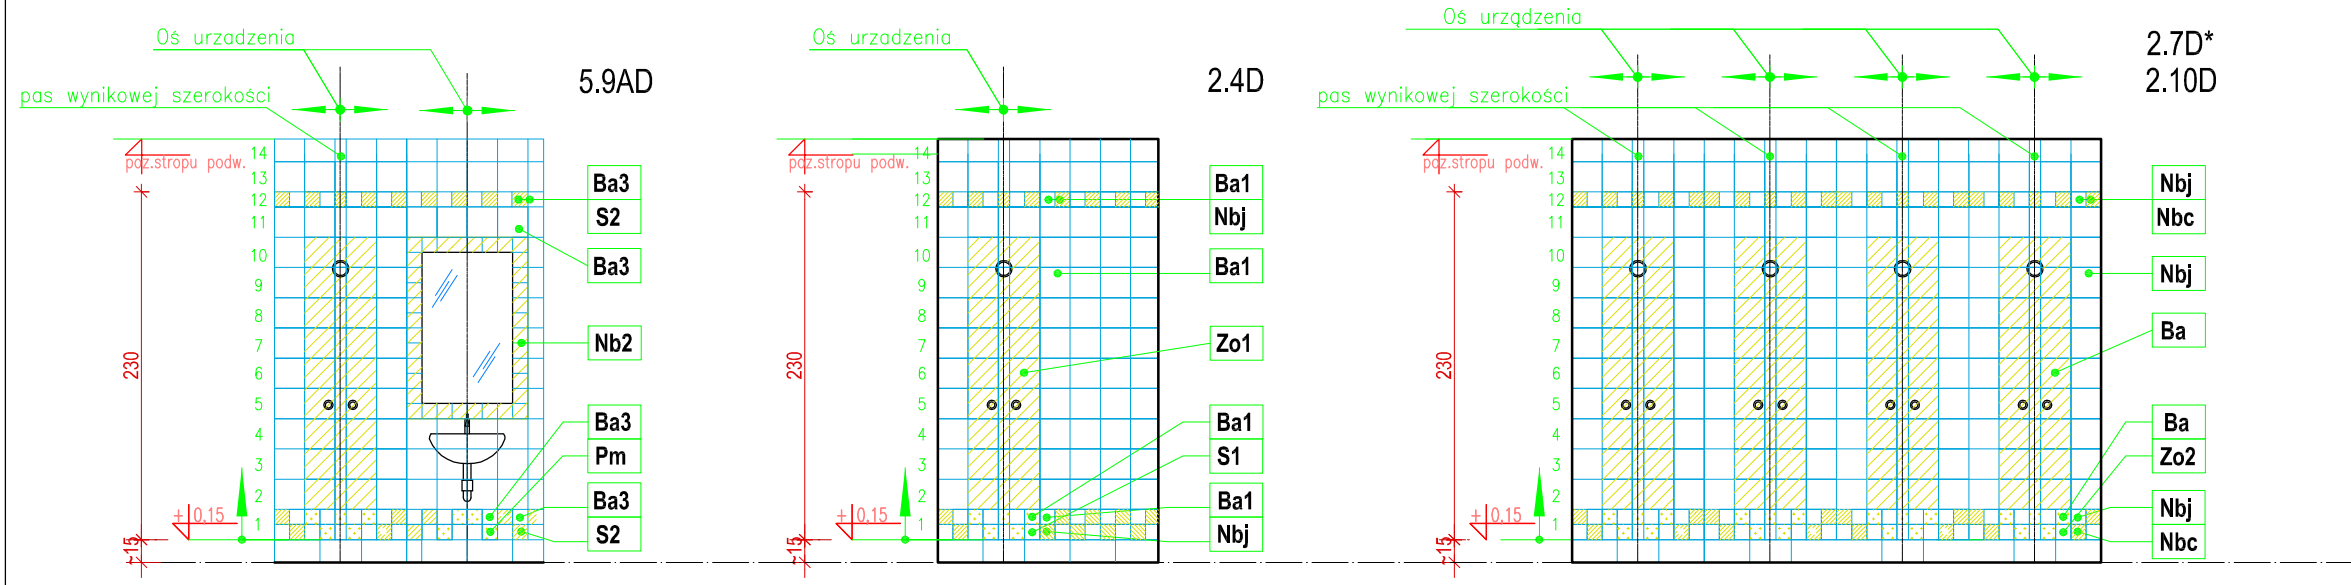

<b>PAWEŁ TIEPŁOW - PRACOWNIA PROJEKTOWA</b>	
04-302 Warszawa, ul.Osowska 27 m.5 tel.fax:(22) 612 47 11 kom. 0-608-052-956 e-mail: tiepłow@wp.pl	
INWESTOR:	
<b>URZĄD GMINY USTRONIE MORSKIE</b> ul. Bolesława Chrobrego 68 78-111 Ustronie Morskie	
TEMAT:	
<b>CENTRUM SPORTOWO-REKREACYJNE</b> w Ustroniu Morskim ul. Wojska Polskiego <b>ETAP I - ZESPÓŁ BASENOWY</b>	
GLÓWNY PROJEKTANT: nr upr. St-884/87 arch. PAWEŁ TIEPŁOW	PODPIS
PROJEKTANCI: E.Grabowska, M.Sztompka	
SPRAWDZIŁ: nr upr. St-713/86 arch. SZYMON WIERZBICKI	PODPIS
BRANŻA: ARCHITEKTURA	DATA: 9.2006
FAZA: PROJEKT WYKONAWCZY	SKALA: 1 : 50
NAZWA RYSUNKU:	NR RYSUNKU:
<b>ROZWIĘCIA ŚCIAN</b>	<b>AWB-2</b>