


RZUT KOTŁOWNI SKALA 1:100

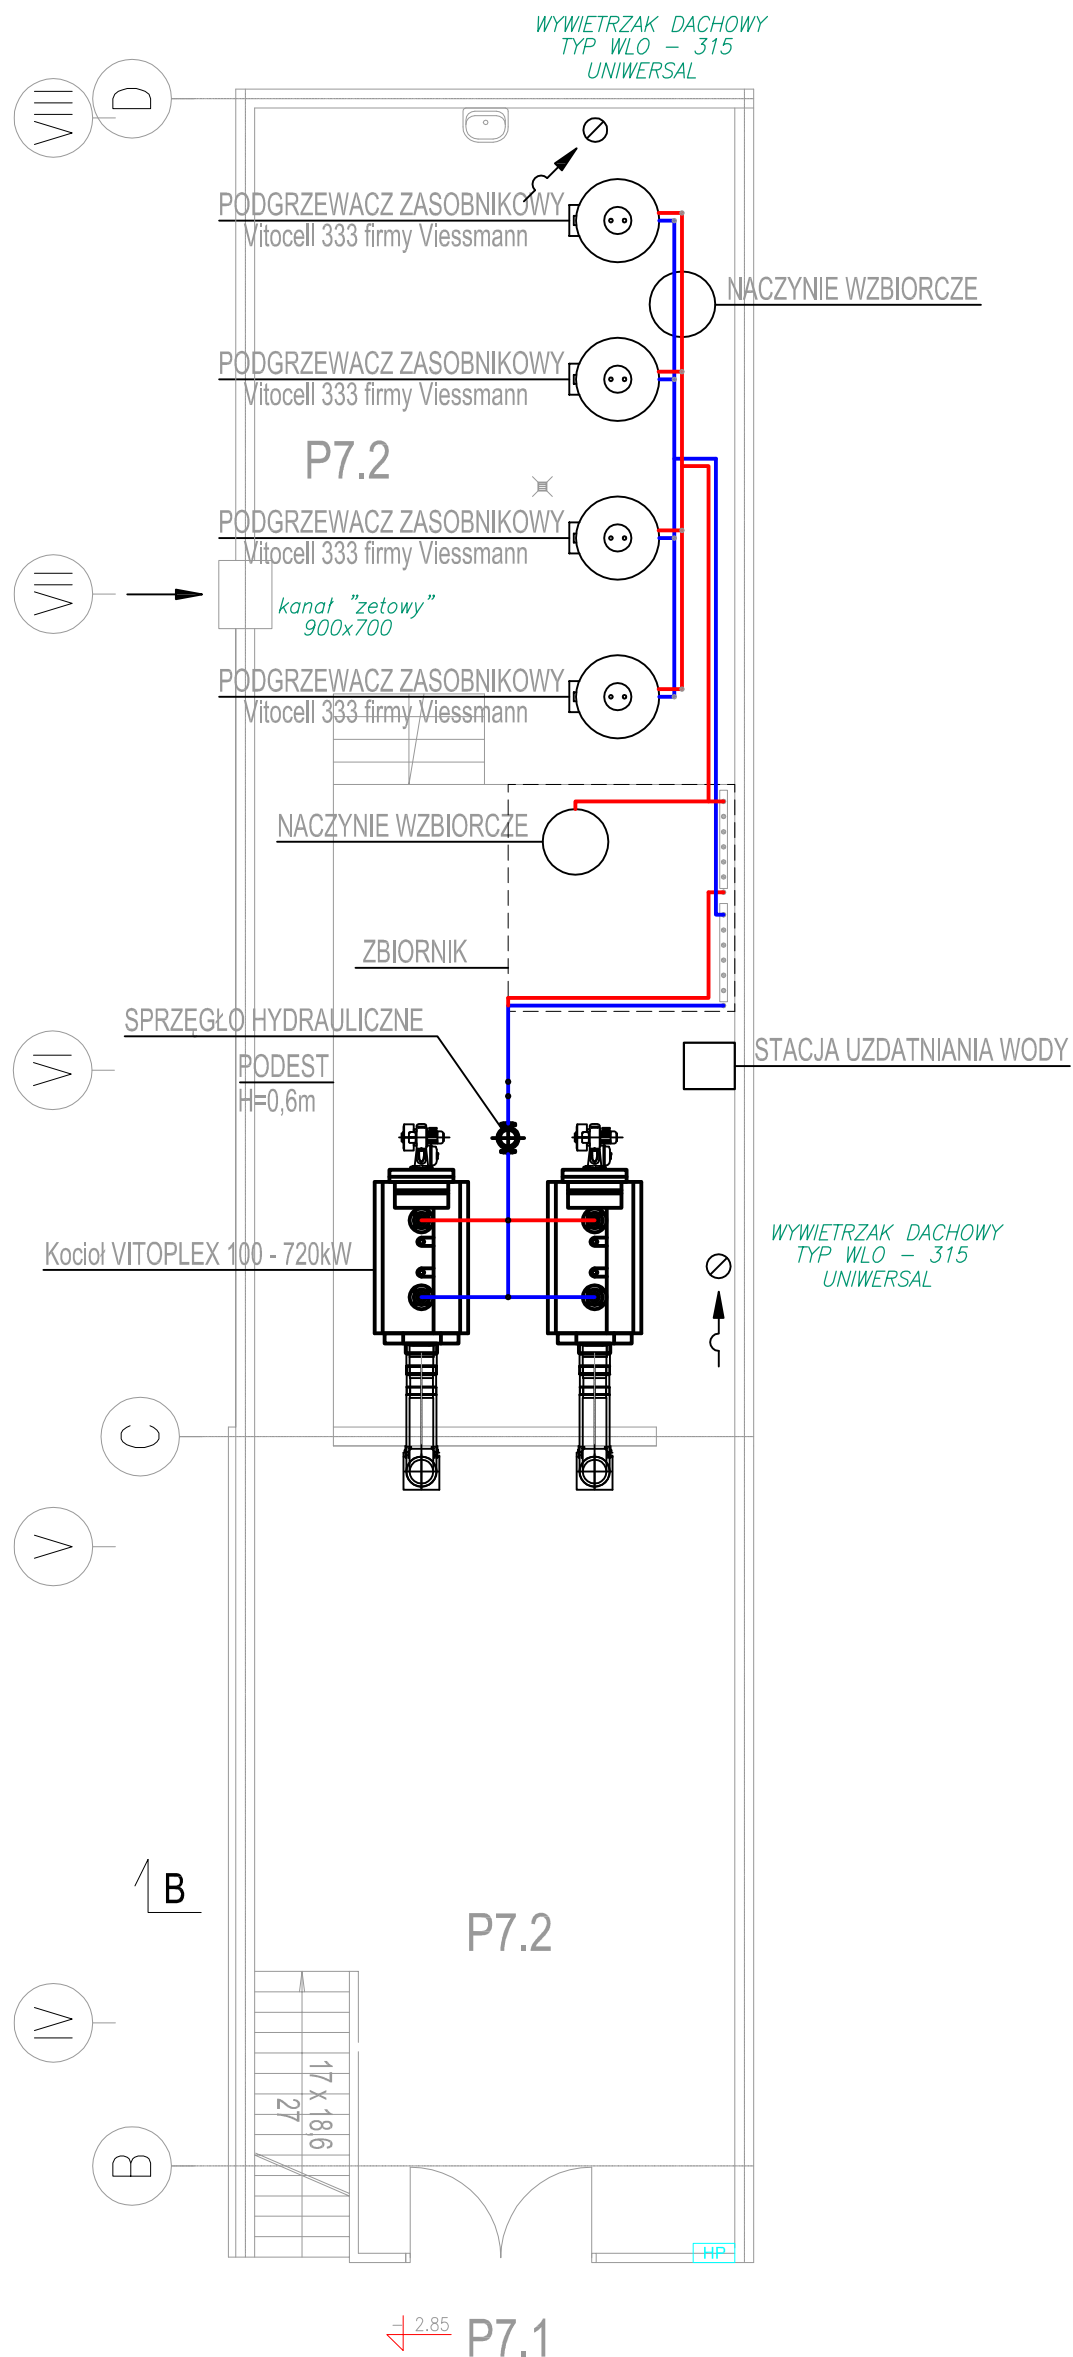

PAWEŁ TIEPŁOW - PRACOWNIA PROJEKTOWA	
04-302 Warszawa, ul. Osowska 27 m.5 tel. fax: (22) 612 47 11 kom. 0-608-052-956 e-mail: tiepłow@wp.pl	
INWESTOR:	
URZĄD GMINY USTRONIE MORSKIE ul. Bolesława Chrobrego 68 78-111 Ustronie Morskie	
TEMAT:	
CENTRUM SPORTOWO-REKREACYJNE w Ustroniu Morskim ul. Wojska Polskiego	
GLÓWNY PROJEKTANT: nr upr. KL-166/89 mgr inż. EMILIA LASKOWSKA	PODPIS
PROJEKTANCI: mgr inż. PIOTR ÓWIEK mgr inż. PAWEŁ NOWIŃSKI	
SPRAWDZIŁ: nr upr. KL-208,209/86 mgr inż. PIOTR SKRZYPEK	
BRANŻA: TECHNOLOGIA KOTŁOWNI	DATA: 06.2006
FAZA: PROJEKT BUDOWLANY	SKALA: 1 : 100
NAZWA RYSUNKU: RZUT KOTŁOWNI	NR RYSUNKU: C-5