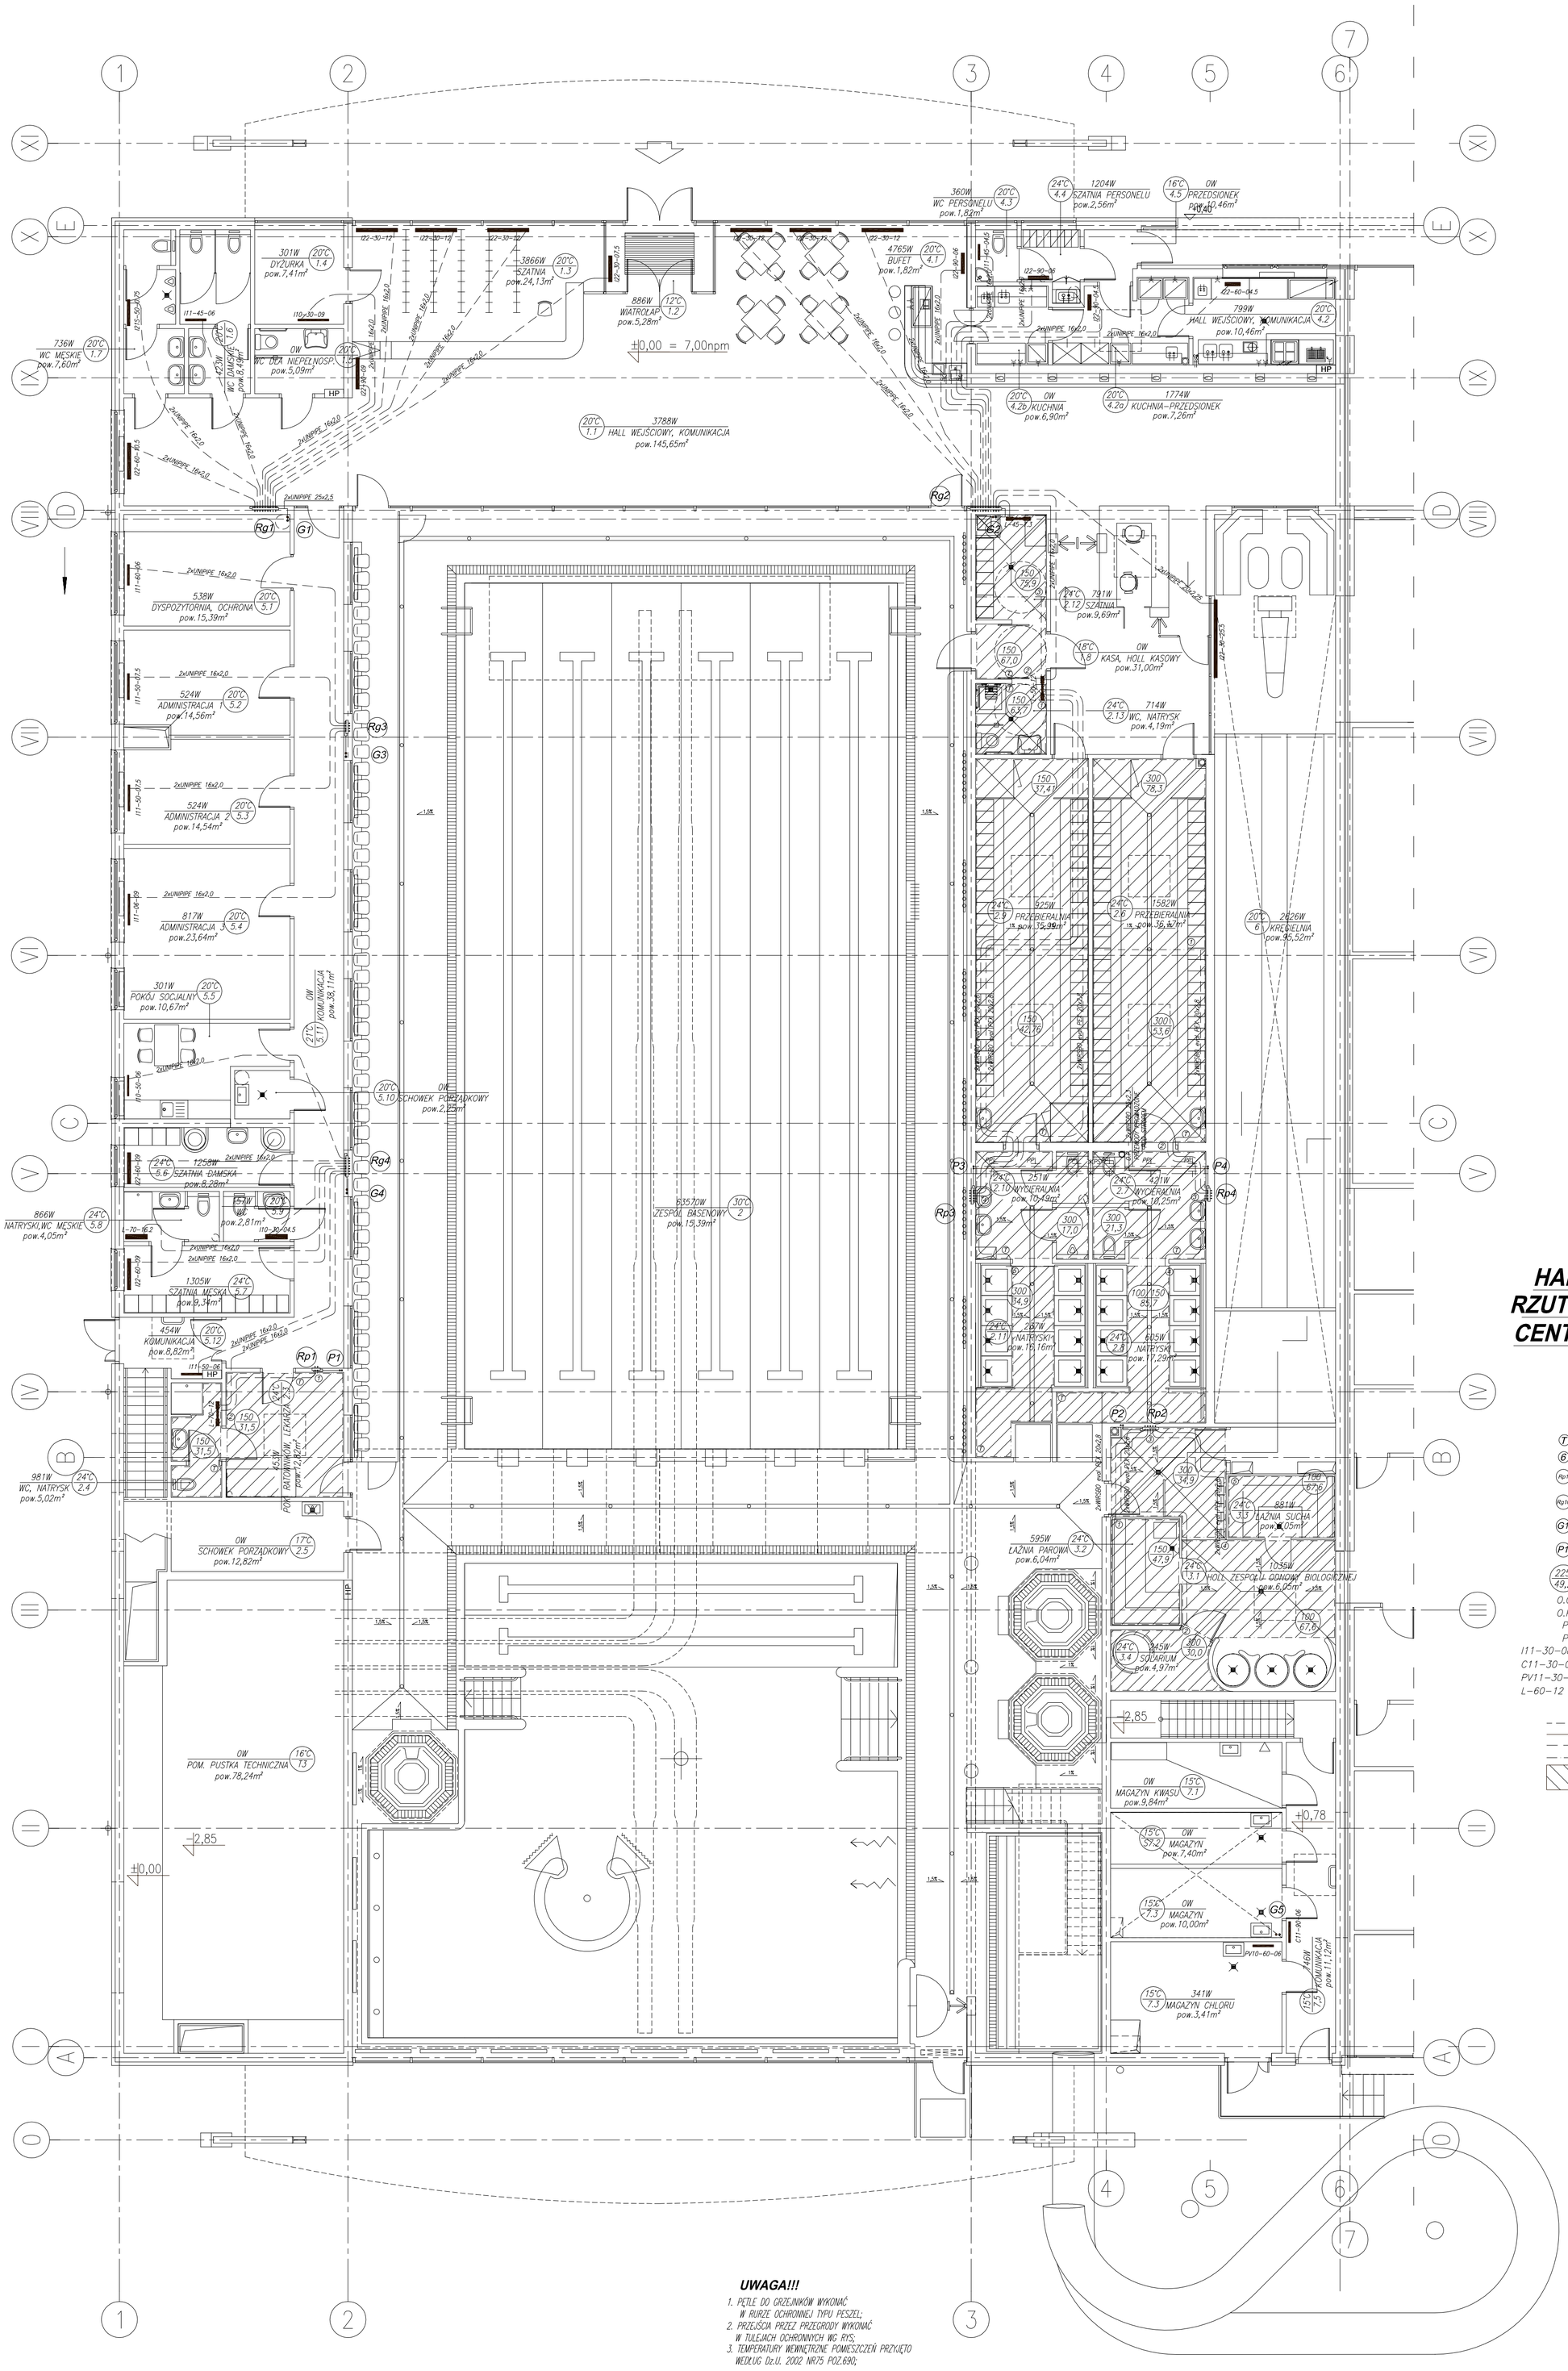

HALA BASENOWA - ETAP I
RZUT PARTERU - INSTALACJA CENTRALNEGO OGRZEWANIA
SKALA 1:100

LEGENDA:

- (T) – TERMOSTAT NATYNKOWY POKOJOWY CoSY (DZIEŃ/NOC);
- (6) – NUMER PĘTLI GRZEWCZEJ;
- (Rp1) – NUMER ROZDZIELACZA OGRZEWANIA PODŁOGOWEGO; TYP WIRSBO PRO 1" Z PRZEPŁ.– 20x2,0mm–UPONOR;
- (Rp10) – NUMER ROZDZIELACZA OGRZEWANIA GRZEJNIKOWEGO; TYP PROFI H 1" – UPONOR;
- (G1) – NUMER PIONU OGRZEWANIA GRZEJNIKOWEGO;
- (P1) – NUMER PIONU OGRZEWANIA PODŁOGOWEGO;
- (225 / 49,2) – ROZSTAW PRZEWODÓW PĘTLI [mm]; – DŁUGOŚĆ PĘTLI [m];
- O.G. – PRZEWODY OGRZEWANIA GRZEJNIKOWEGO;
- O.P. – PRZEWODY OGRZEWANIA PODŁOGOWEGO;
- PS – PUNKT STAŁY;
- PP – PUNKT PRZESUWNY;
- I11–30–08 – TYP/WIELKOŚĆ GRZEJNIKA – INTEGRA – RADSON;
- C11–30–08 – TYP/WIELKOŚĆ GRZEJNIKA – COMPACT – RADSON;
- PV11–30–08 – TYP/WIELKOŚĆ GRZEJNIKA – PLANDORA – RADSON;
- L–60–12 – TYP/WIELKOŚĆ GRZEJNIKA – LIMA – RADSON;
- – – – PĘTLE GRZEJNIKOWE;
- ——— PRZEWODY ZASILAJĄCE;
- — — PRZEWODY POWROTNE;
- — — DYLATACJA;
- ▨ – OGRZEWANIE PODŁOGOWE;

UWAGA!!!

1. PĘTLE DO GRZEJNIKÓW WYKONAĆ W RURZE OCHRONNEJ TYPU PESZEL;
2. PRZEJŚCIA PRZEZ PRZEGRODY WYKONAĆ W TULEJACH OCHRONNYCH WG RYS;
3. TEMPERATURY WEWNĘTRZNE POMIESZCZEŃ PRZYJĘTO WEDŁUG Dz.U. 2002 NR75 POZ.690;

PAWEŁ TIEPŁOW - PRACOWNIA PROJEKTOWA
04–302 Warszawa, ul.Osowska 27 m.5 tel.fax:(22) 612 47 11
kom. 0–608–052–956 e–mail: tieplow@wp.pl

INWESTOR:
URZĄD GMINY USTRONIE MORSKIE
ul. Bolesława Chrobrego 68 78–111 Ustronie Morskie

TEMAT:
CENTRUM SPORTOWO-REKREACYJNE
w Ustroniu Morskim ul. Wojska Polskiego

GŁÓWNY PROJEKTANT: nr upr. KL–166/89
mgr inż. EMILIA LASKOWSKA
PODPIS

PROJEKTANCI:
mgr inż. PIOTR ĆWIEK
mgr inż. PAWEŁ NOWIŃSKI
mgr inż. MICHAŁ KWIECZKO

SPRAWDZIŁ: nr upr. KL–208,209/86
mgr inż. PIOTR SKRZYPEK

BRANŻA: INSTALACJE SANITARNE
DATA: 08.2006
FAZA: PROJEKT WYKONAWCZY
SKALA: 1 : 100

NAZWA RYSUNKU:
RZUT PARTERU INSTALACJA C.O.
NR RYSUNKU: C.O. - 2