



**ROZWIĘCIE C.T. DLA ZASILENIA
WYMIENNIKA BASENOWEGO - BASEN ZEWNĘTRZNY
SKALA 1:100**

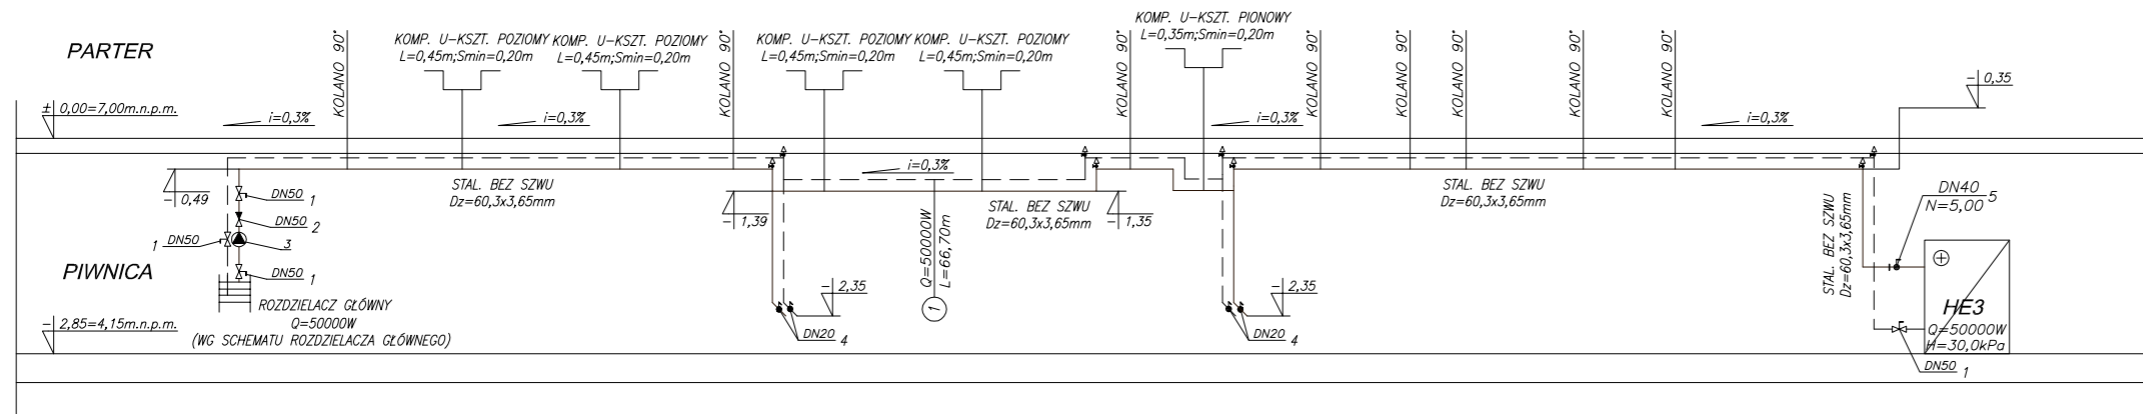

SCHEMAT KOMPENSACJI U-KSZTAŁTNEJ

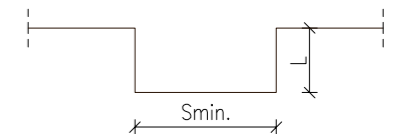

LEGENDA:

1. ZAWÓR ODCINAJĄCY KULOWY KOLNIERZOWY
 2. ZAWÓR ZWROTNY KOLNIERZOWY
 3. POMPA OBIEGOWA
TYP UPS 40 80 F DN40 - GRUNDFOS
 4. ZAWÓR SPUSTOWY
 5. ZAWÓR NASTAWNY
TYP HYDROCONTROL-R - OVENTROP
 6. ZAWÓR ODCINAJĄCY KULOWY GWINTOWANY
N - NASTAWA ZAWORU
- HE3 - WYMIENNIK BASENOWY PŁYTOWY-BASEN WEWN.
TYP M3-FG15 - ALFALAVAL

UWAGA!!!

1. PRZEJŚCIA PRZEWODÓW CIEPŁA TECHNOLOGICZNEGO PRZEZ PRZEGRODY
ODDZIELENIA POŻAROWEGO WYKONAĆ SYSTEMEM MERCOR
2. PRZEWODY SPUSTOWE DZIAŁKI 2 LOKALIZOWAĆ PRZY
FILARZE KONSTRUKCYJNYM

PAWEŁ TIEPŁOW - PRACOWNIA PROJEKTOWA

04-302 Warszawa, ul.Osowska 27 m.5 tel.fax:(22) 612 47 11
kom. 0-608-052-956 e-mail: tiepłow@wp.pl

INWESTOR:

URZĄD GMINY USTRONIE MORSKIE

ul. Bolesława Chrobrego 68 78-111 Ustronie Morskie

TEMAT:

**CENTRUM SPORTOWO-REKREACYJNE
w Ustroniu Morskim ul. Wojska Polskiego
ETAP I - ZESPÓŁ BASENOWY**

GŁÓWNY PROJEKTANT: nr upr. KL-166/89
mgr inż. EMILIA LASKOWSKA

PODPIS

PROJEKTANCI:
mgr inż. P.ĆWIEK
mgr inż. P.NOWIŃSKI
mgr inż. M. KWIECZKO

PODPIS

SPRAWDZIŁ: nr upr. KL-208,209/86
mgr inż. PIOTR SKRZYPEK

PODPIS

BRANŻA: INSTALACJE SANITARNE

DATA:
08.2006

FAZA: PROJEKT WYKONAWCZY

SKALA:
1 : 100

NAZWA RYSUNKU:
**ROZWIĘCIE INST. C.T.
DLA ZASILENIA WYM. BASENOWEGO**

NR RYSUNKU:
CT-5