


SCHEMAT ROZDZIELACZA C.T. I C.O. ETAP I - HALA BASENOWA

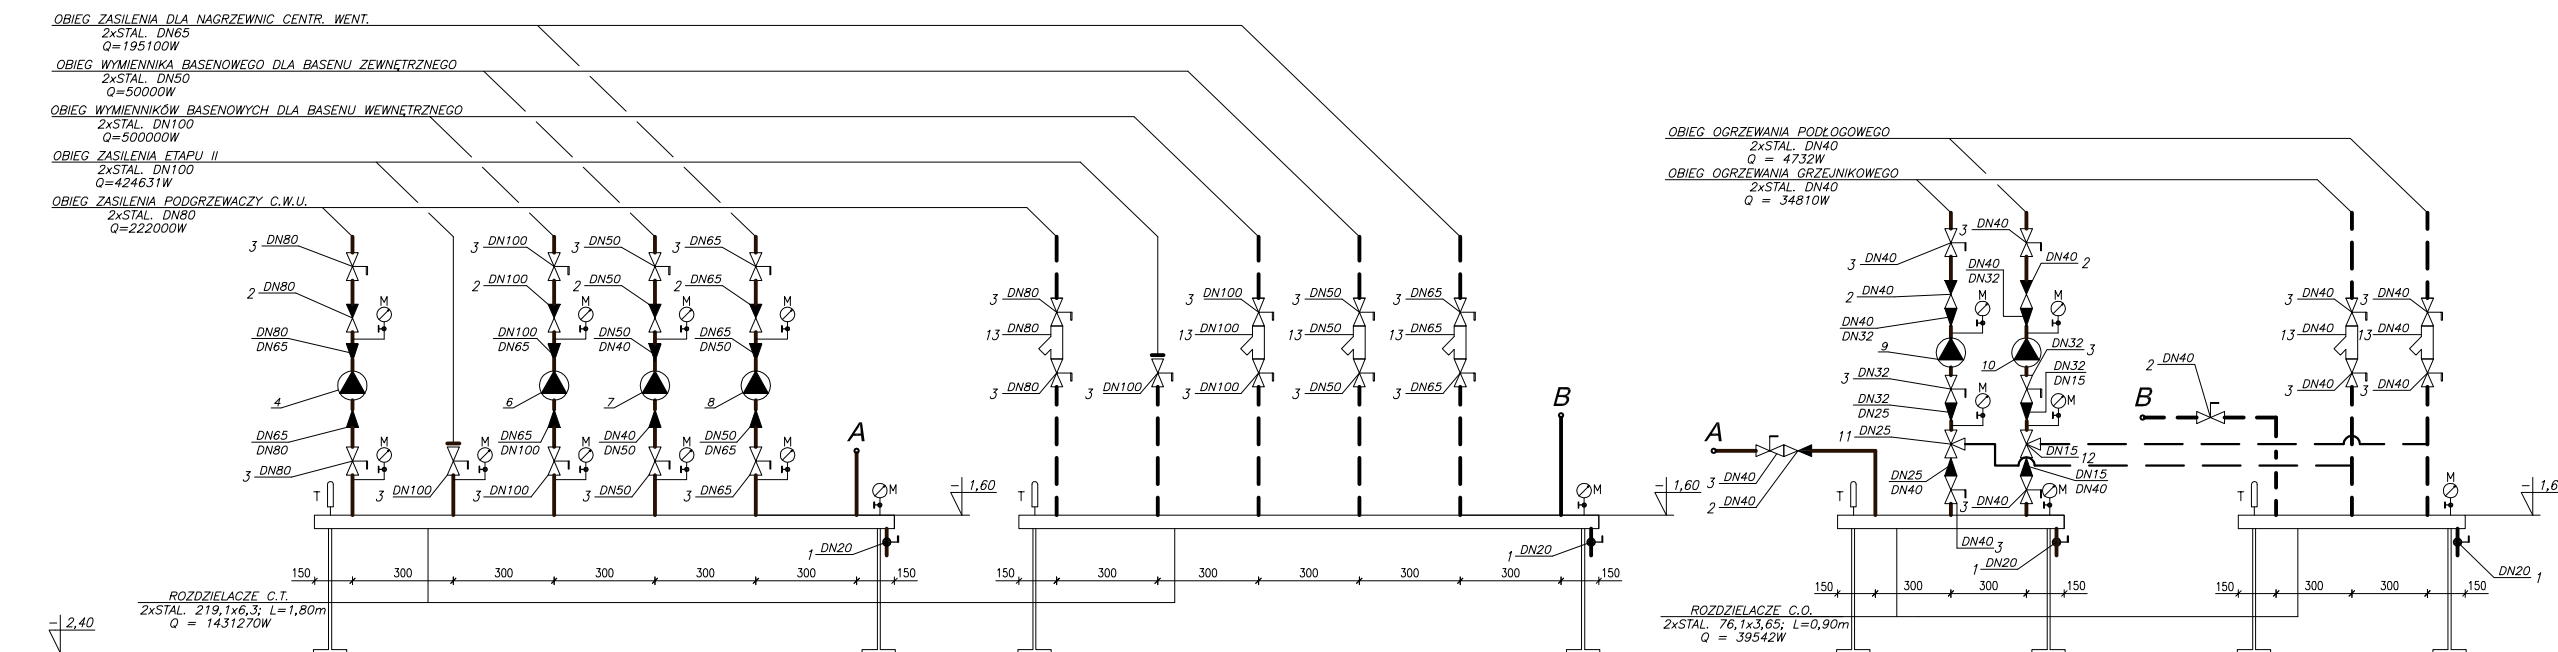

LEGENDA:

1. ZAWÓR SPUSTOWY KULOWY GWINTOWANY
2. ZAWÓR ZWROTNY KOŁNIERZOWY
3. ZAWÓR ODCINAJĄCY KULOWY KOŁNIERZOWY
4. POMPA OBIEGOWA
TYP UPS 65 30 F DN65 – GRUNDFOS
5. POMPA OBIEGOWA
TYP UPS 65 60/2 F DN65 – GRUNDFOS
6. POMPA OBIEGOWA
TYP UPS 65 120 F DN65 – GRUNDFOS
7. POMPA OBIEGOWA
TYP UPS 40 80 F DN40 – GRUNDFOS
8. POMPA OBIEGOWA
TYP UPS 50 60/2 F DN50 – GRUNDFOS
9. POMPA OBIEGOWA
TYP UPE 32 80 F 220 DN32 – GRUNDFOS
10. POMPA OBIEGOWA
TYP UPE 32 80 F 220 DN32 – GRUNDFOS
11. ZAWÓR TRÓJDROGOWY
TYP DR25 GFLA DN25 – HONEYWELL
12. ZAWÓR TRÓJDROGOWY
TYP DR15 GFLA DN15 – HONEYWELL
13. FILTR SIATKOWY
14. KOŁNIERZ SŁEPEY


— — — PRZEWODY ZASILAJĄCE;
- - - PRZEWODY POWROTNE;

UWAGA!!!

1. DLA ETAPU II WYKONAĆ WŁĄCZENIE W KRÓCIEC REZERWOWY WŁĄCZENIA WŁĄCZĄCEGO SCHEMATU
2. POZA ZESPOŁEM ROZDZIELACZA GŁÓWNEGO WYKONAĆ PRZEJŚCIE RUR STALOWYCH NA RURY SYSTEMOWE UNIPIPE – UPONOR

ARMATURA WŁĄCZENIA ETAPU II

OBIEG ZASILANIA ETAPU II
Q=424631W

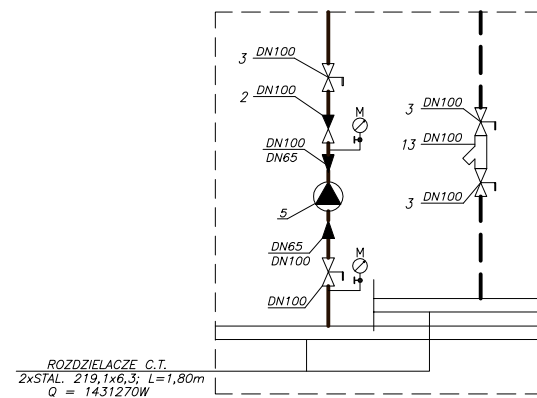

PAWEŁ TIEPŁOW - PRACOWNIA PROJEKTOWA	
04-302 Warszawa, ul.Osowska 27 m.5 tel.fax:(22) 612 47 11 kom. 0-608-052-956 e-mail: tiepłow@wp.pl	
INWESTOR:	
URZĄD GMINY USTRONIE MORSKIE ul. Bolesława Chrobrego 68 78-111 Ustronie Morskie	
TEMAT:	
CENTRUM SPORTOWO-REKREACYJNE w Ustroniu Morskim ul. Wojska Polskiego ETAP I - ZESPÓŁ BASENOWY	
GŁÓWNY PROJEKTANT: nr upr. KL-166/89 mgr inż. EMILIA LASKOWSKA	PODPIS
PROJEKTANCI: mgr inż. P.ĆWIEK mgr inż. P.NOWIŃSKI mgr inż. M. KWIECZKO	PODPIS
SPRAWDZIŁ: nr upr. KL-208,209/86 mgr inż. PIOTR SKRZYPEK	PODPIS
BRANŻA: INSTALACJE SANITARNE	DATA: 08.2006
FAZA: PROJEKT WYKONAWCZY	SKALA:
NAZWA RYSUNKU: SCHEMAT ROZDZIELACZA	NR RYSUNKU: CT-7