


SCHEMAT PROJEKTOWANEJ TABLICY TP1 – część administracyjna, hall

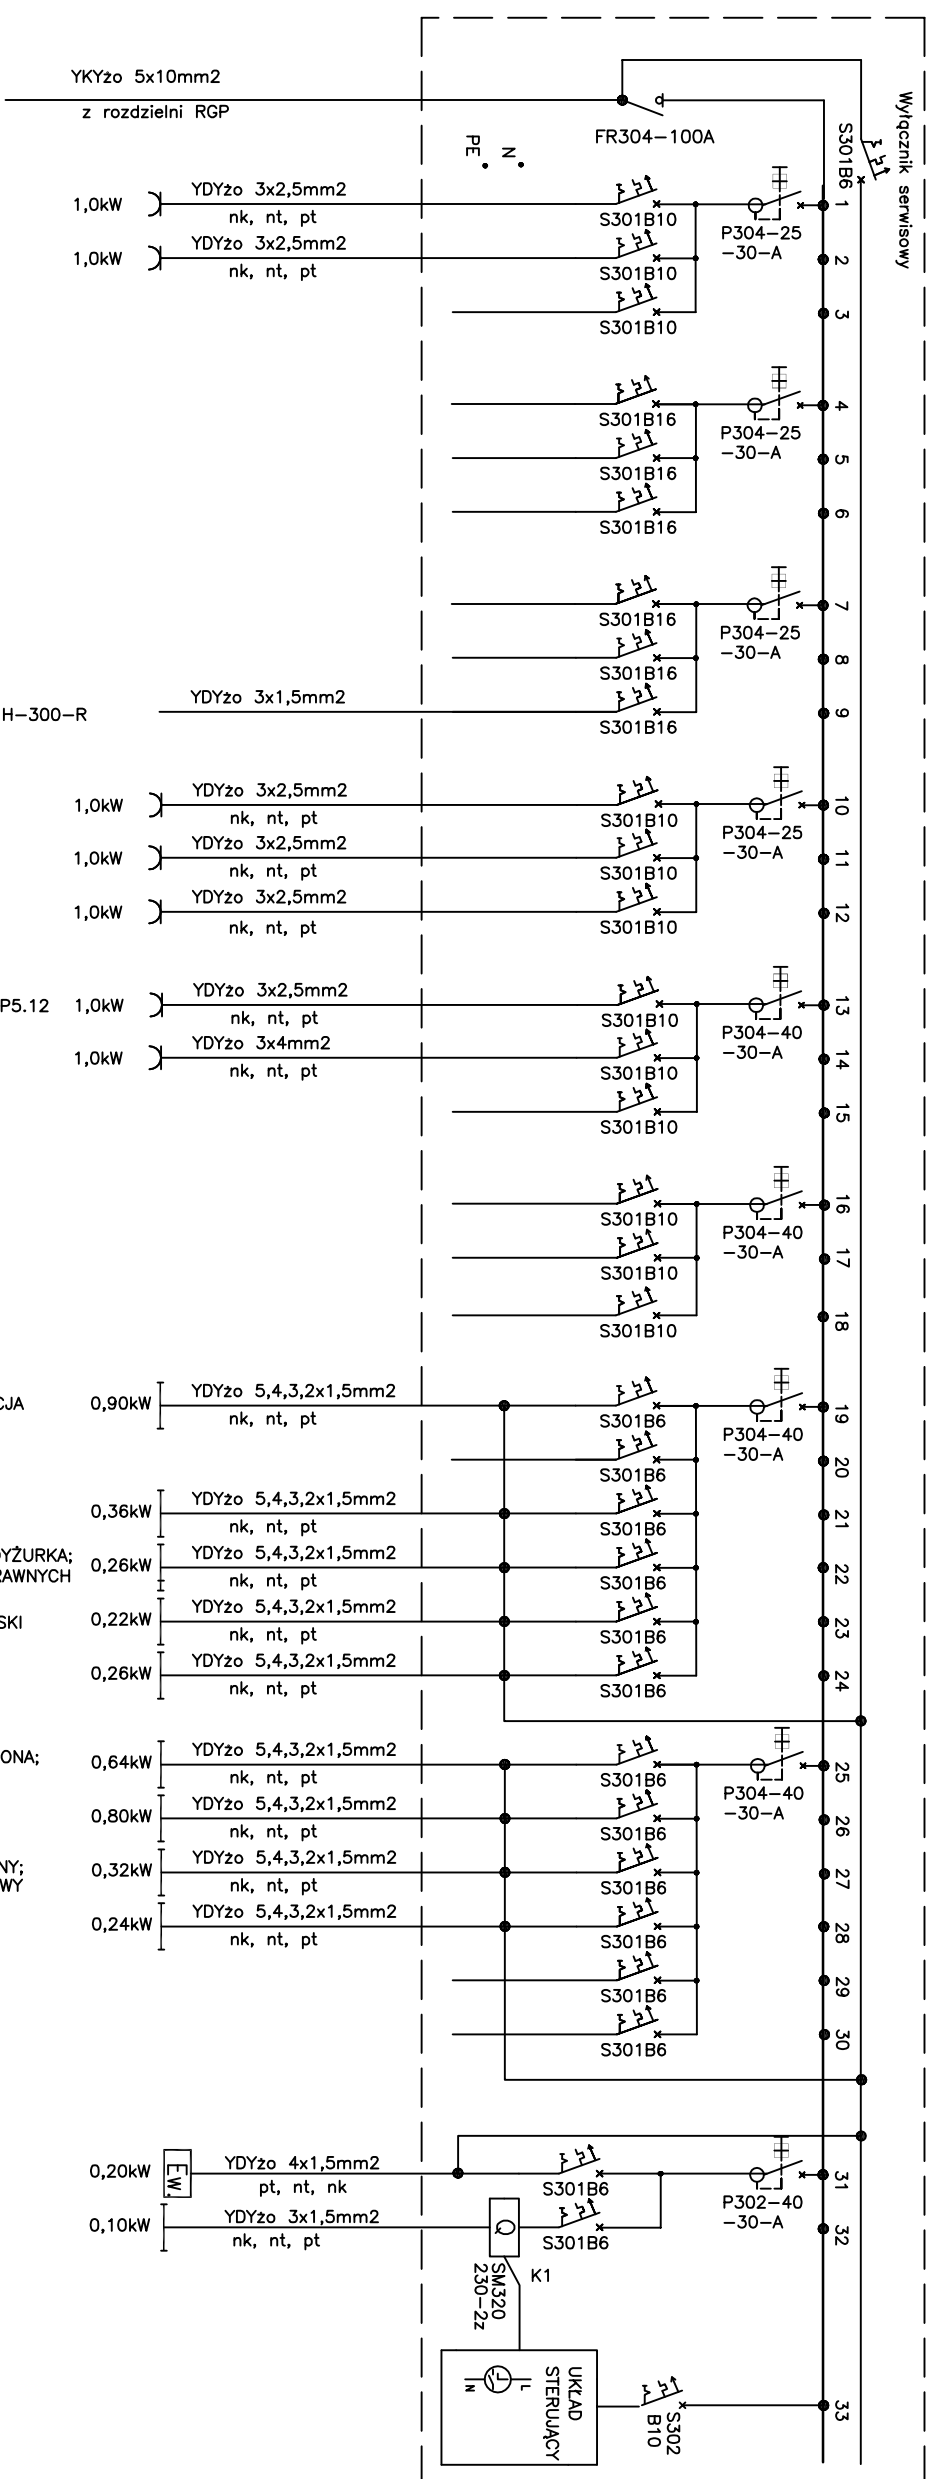

Gniazdo 1-fazowe ogólnego przeznaczenia pom. nr P1.1; P1.2
 Gniazdo 1-fazowe ogólnego przeznaczenia pom. nr P1.3; P1.4

REZERWA

REZERWA

REZERWA

REZERWA

REZERWA

REZERWA

Rozdzielacz H-300-R

Gniazda 1-fazowe ogólnego przeznaczenia pom. nr P5.1; P5.2

Gniazda 1-fazowe ogólnego przeznaczenia pom. nr P5.3; P5.4

Gniazda 1-fazowe ogólnego przeznaczenia pom. nr P5.5

Gniazda 1-fazowe ogólnego przeznaczenia pom. nr P5.10; P5.11; P5.12

Gniazda 1-fazowe ogólnego przeznaczenia pom. nr P5.6; P5.7

REZERWA

REZERWA

REZERWA

REZERWA

Oświetlenie ogólne – pom. nr P1.1 – HALL WEJŚCIOWY, KOMUNIKACJA

Oświetlenie ogólne – pom. nr P1.3 – SZATNIA

Oświetlenie ogólne – pom. nr P1.2; P1.4; P1.5 – PRZEDSIONEK; DYŻURKA;
 W.C. DLA NIEPEŁNOSPRAWNYCH

Oświetlenie ogólne – pom. nr P1.6; P1.7 – W.C. DAMSKI; W.C. MĘSKI

Oświetlenie ogólne – pom. nr P5.11; P5.12 – KOMUNIKACJA 1;
 KOMUNIKACJA 2

Oświetlenie ogólne – pom. nr P5.1; P5.2 – DYSPOZYTORNIE, OCHRONA;
 ADMINISTRACJA 1

Oświetlenie ogólne – pom. nr P5.3; P5.4 – ADMINISTRACJA 2;
 ADMINISTRACJA 3

Oświetlenie ogólne – pom. nr P5.5; P5.6; P5.10 – POKÓJ SOCJALNY;
 SZATNIA DAMSKA; SCHOWEK PORZĄDKOWY

Oświetlenie ogólne – pom. nr P5.7; P5.8; P5.9 – SZATNIA MĘSKA;
 WC, NATRYSKI MĘSKIE; WC PERSONELU

REZERWA

REZERWA

Oświetlenie ewakuacyjne

OŚWIETLENIE NA ELEWACJI – PRZY WEJŚCIU

$$P_i = 11,3 \text{ kW} \quad K = 0,65 \quad P_s = 7,4 \text{ kW}$$

$$I_o = 11,4 \text{ A} \quad \cos \phi = 0,93 \quad U = 400 \text{ V}$$

SIĘĆ NN W UKŁADZIE TN-C; INSTALACJE W BUDYNKU W UKŁADZIE TN-S

PAWEŁ TIEPŁOW – PRACOWNIA PROJEKTOWA
 04-302 Warszawa, ul. Osowska 27 m.5 tel:(22) 612 47 11
 kom. 0-608-052-956 e-mail: tieplov@wp.pl

INWESTOR:
 URZĄD GMINY USTRONIE MORSKIE
 ul. Bolesława Chrobrego 68 78-111 Ustronie Morskie

TEMAT:
 CENTRUM SPORTOWO-REKREACYJNE
 w Ustroniu Morskim ul. Wojska Polskiego

PROJEKTANT:
 inż. Jacek Sokolowski
 upr. nr KL-279/91

SPRAWDZIŁ:
 mgr inż. Zbigniew Tatarczuk
 upr. nr KL-255/91

BRANŻA:
 ELEKTRYCZNA DATA: 06.2006

FAZA:
 PROJEKT WYKONAWCZY SKALA:

NAZWA RYSUNKU:
 SCHEMAT TABLICY TP1 NR RYSUNKU: E10.1

pt – instalacja podtynkowa
 nt – instalacja natynkowa
 nk – instalacja w korytku
 nks – instalacja na konstrukcji (w listwie)