


# ELEWACJA TABLICY TP1

Rozdzielnica TP1

1:10

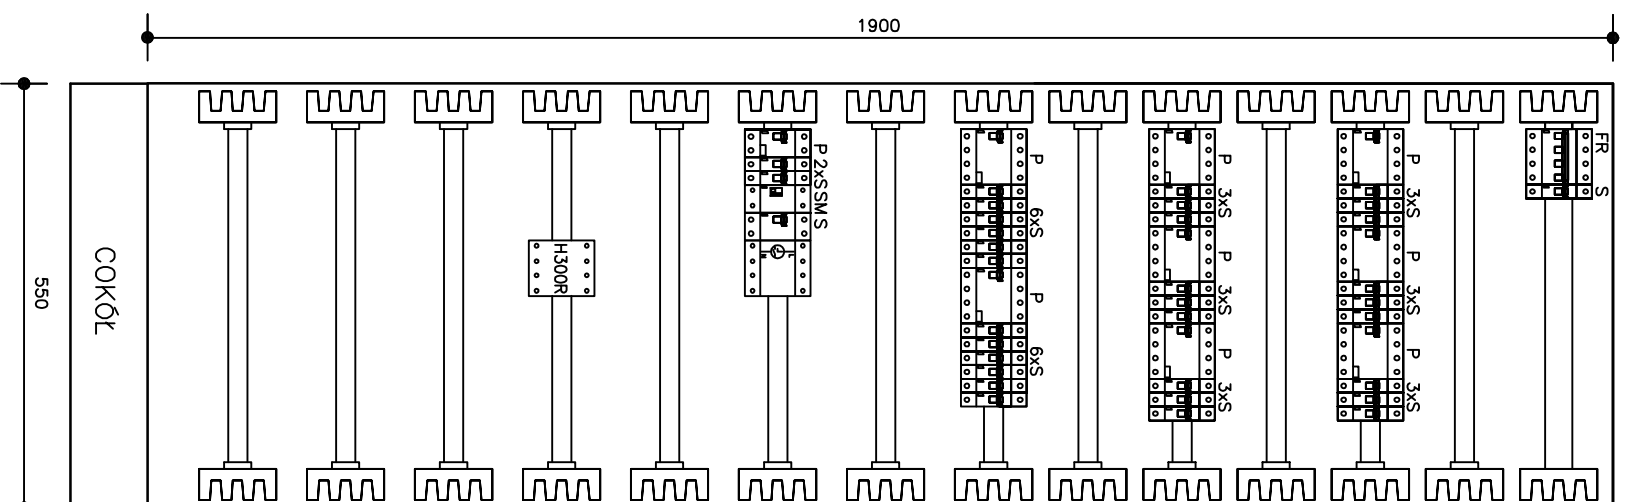

1. Rozdzielnica wolnostojąca XL195 prod. Legrand 1900x550x195
2. Powierzchnie boczne metalowe
3. Głębokość 195mm
4. IP 43 (drzwi z uszczelką)
5. Zamknięte na klucz

Wypożyczenie dobrnąć zgodnie z katalogiem Legrand 2005.

SIĘĆ NN W UKŁADZIE TN-C;  
INSTALACJE W BUDYNKU W UKŁADZIE TN-S

PAWEŁ TIEPŁOW – PRACOWNIA PROJEKTOWA  
04-302 Warszawa, ul. Osowska 27 m.5 tel:(0)22 612 47 11  
kom. 0-608-052-956 e-mail: tiepłow@wp.pl

INWESTOR:  
URZĄD GMINY USTRONIE MORSKIE  
ul. Bolesława Chrobrego 68 78-111 Ustronie Morskie

TEMAT:  
CENTRUM SPORTOWO-REKREACYJNE  
w Ustroniu Morskim ul. Wojska Polskiego

PROJEKTANT:  
inż. Jędrzej Sokółowski  
upr. nr KL-279/91

SPRACOWZIC:  
mgr inż. Zbigniew Tatarczuk  
upr. nr KL-255/91

BRANŻA: ELEKTRYCZNA DATA: 06.2006

FAZA: PROJEKT WYKONAWCZY SKALA:

NAZWA RYSUNKU: NR RYSUNKU:  
SCHEMAT TABLICY TP1 E10.2  
część 2