


# SCHEMAT PROJEKTOWANEJ TABLICY TP2 – część szatniowo-rekreacyjna

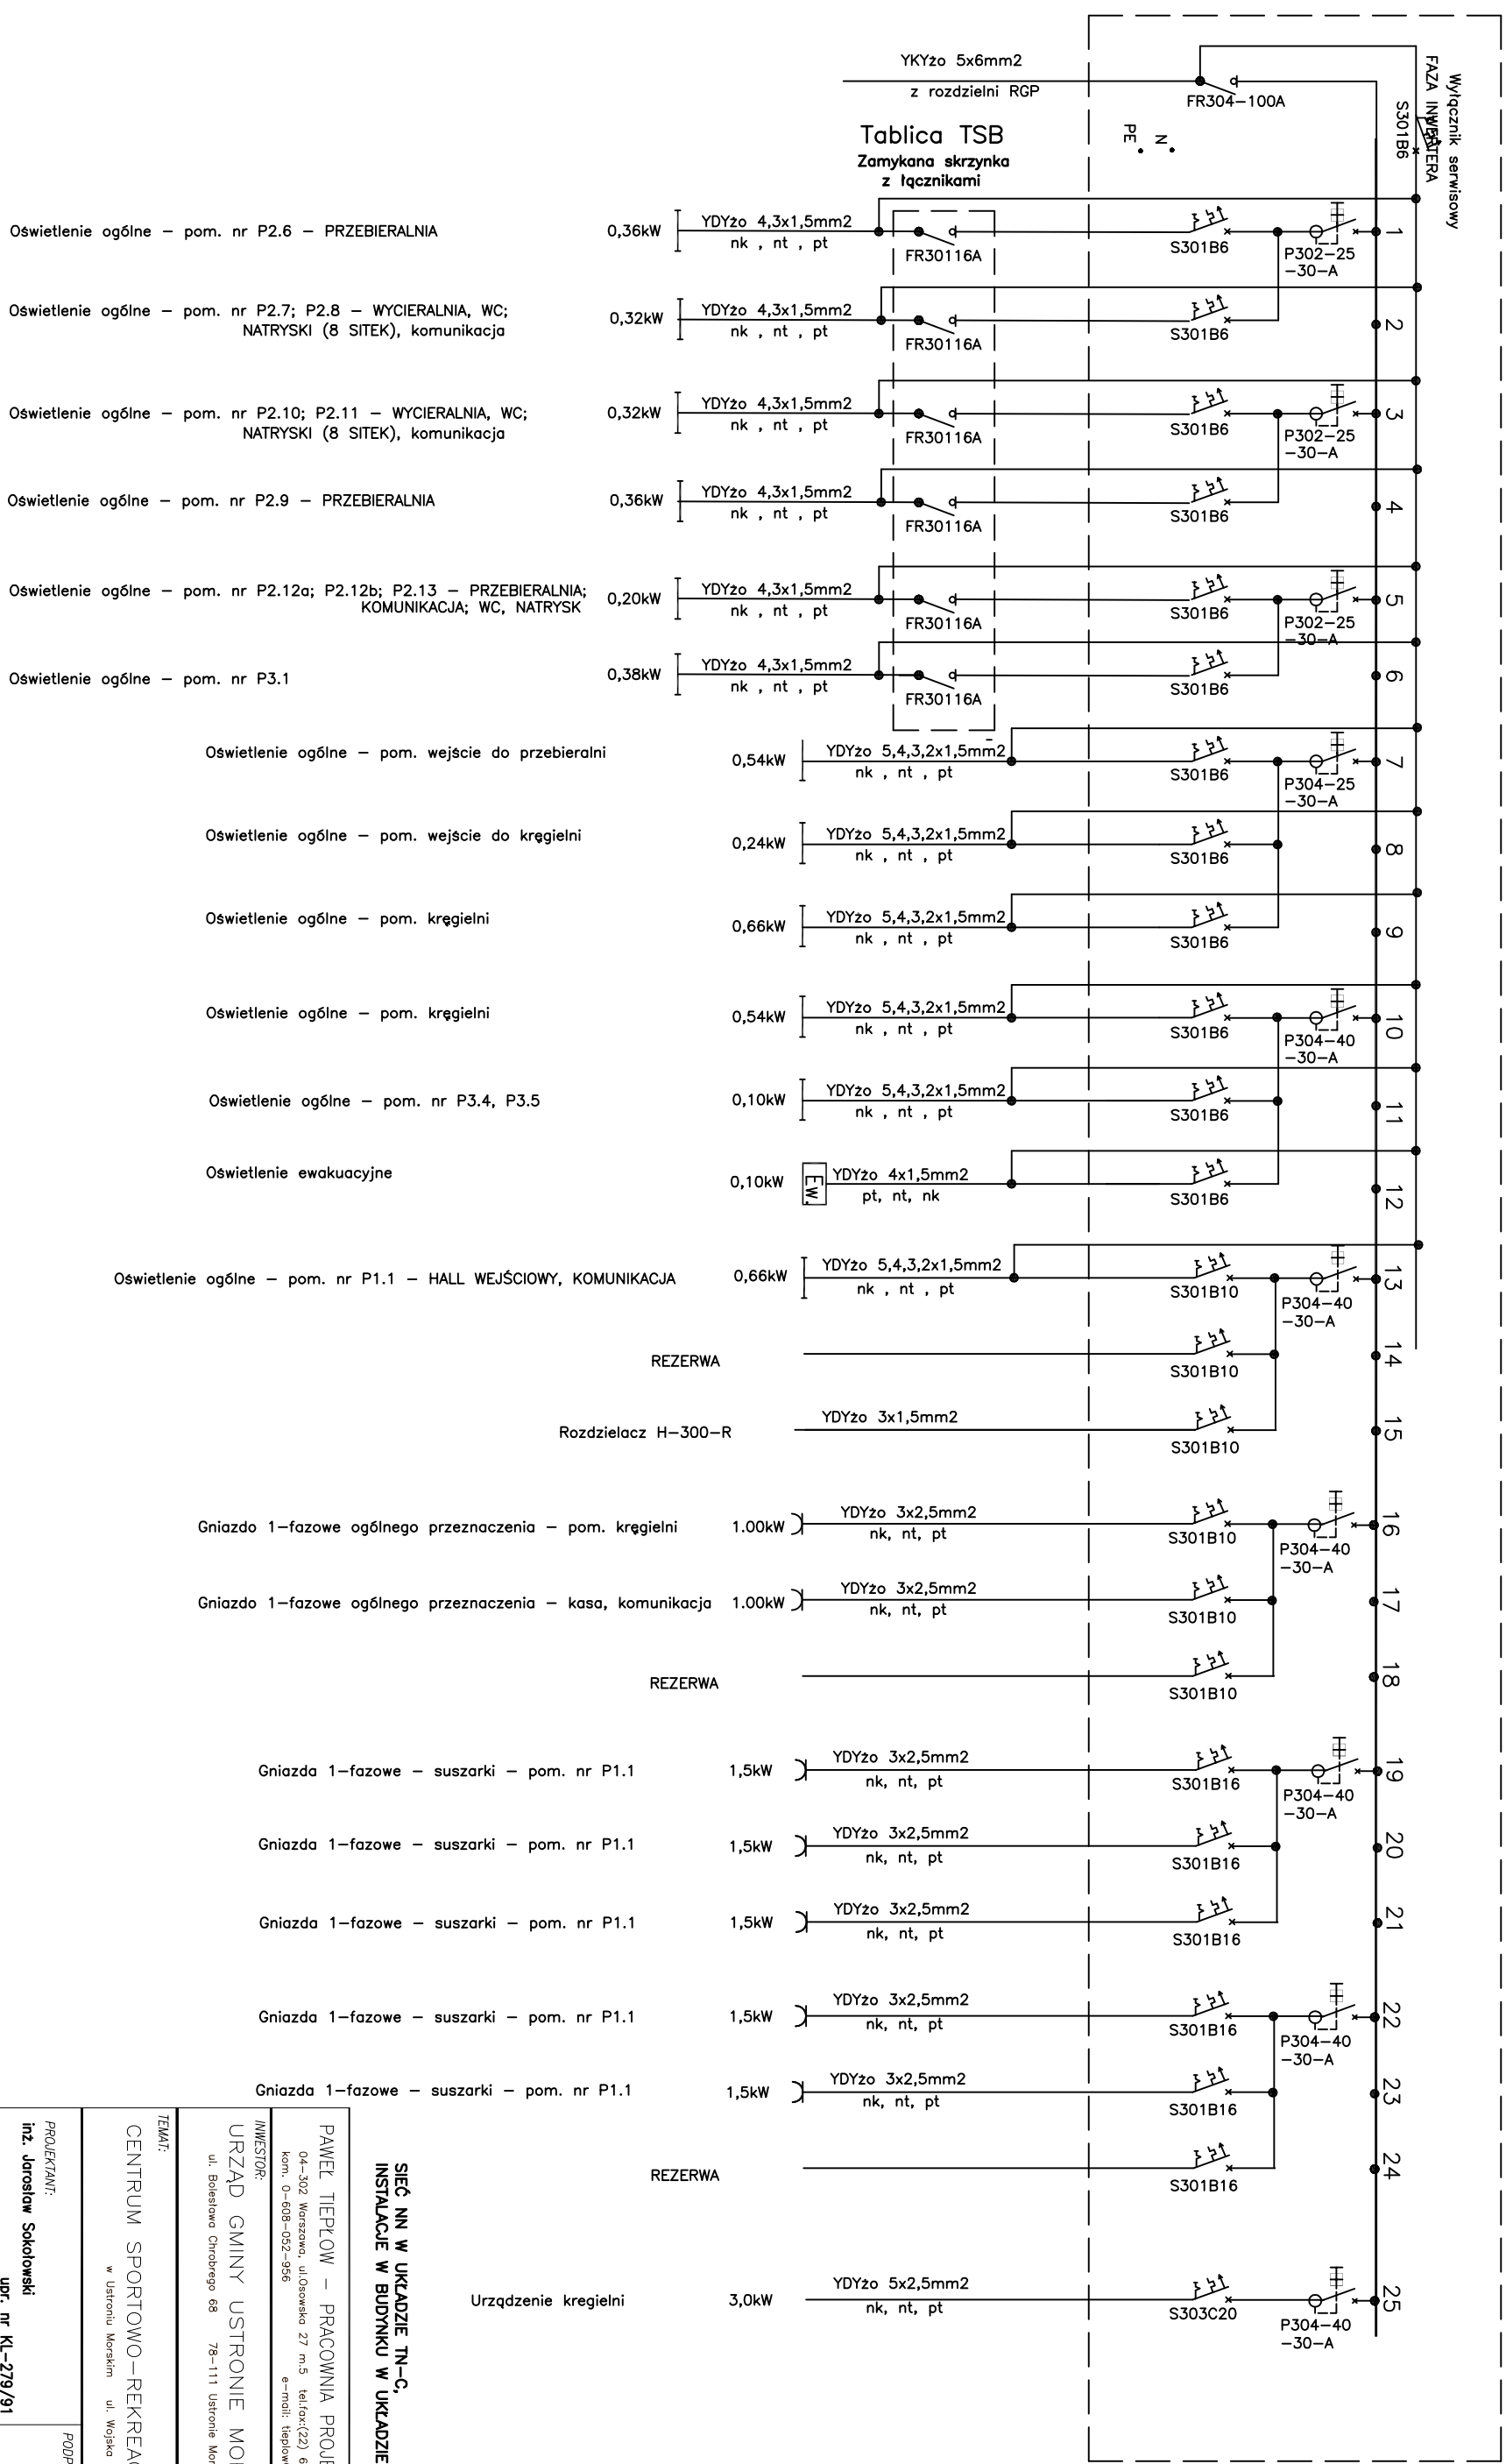

$P_i = 17,3 \text{ kW}$      $k = 0,65$      $P_s = 11,2 \text{ kW}$   
 $I_o = 17,5 \text{ A}$      $\cos \phi_i = 0,93$      $U = 400 \text{ V}$

<b>SIĘĆ NN W UKŁADZIE TN-C, INSTALACJE W BUDYNKU W UKŁADZIE TN-S</b>	
PAMEŁ TIEPŁOW – PRACOWNIA PROJEKTOWA 04-302 Warszawa, ul. Osowska 27 m.5    tel./fax: (22) 612 47 11 kom. 0-608-052-956    e-mail: tieplo@wp.pl	
INWESTOR: URZĄD GMINY USTRONIE MORSKIE ul. Bolesława Chrobrego 68    78-111 Ustronie Morskie	
TEMAT: CENTRUM SPORTOWO-REKREACYJNE w Ustroniu Morskim    ul. Wojska Polskiego	
PROJEKTANT: inż. Jacek Sokolowski upr. nr KL-279/91	PODPIS
SPRACOWZIC: mgr inż. Zbigniew Talarzuch upr. nr KL-255/91	
BRANŻA: ELEKTRYCZNA	DATA: 06.2006
FAZA: PROJEKT WYKONAWCZY	SKALA:
NAZWA RYSUNKU: SCHEMAT TABLICY TP2	NR RYSUNKU: E11.1.1

pt – instalacja podtylnkowa  
 nt – instalacja natynkowa  
 nk – instalacja w korytku  
 nks – instalacja na konstrukcji (w listwie)