


SCHEMAT PROJEKTOWANEJ TABLICY RGP

Rozdzielnia RGP
Skala 1:10

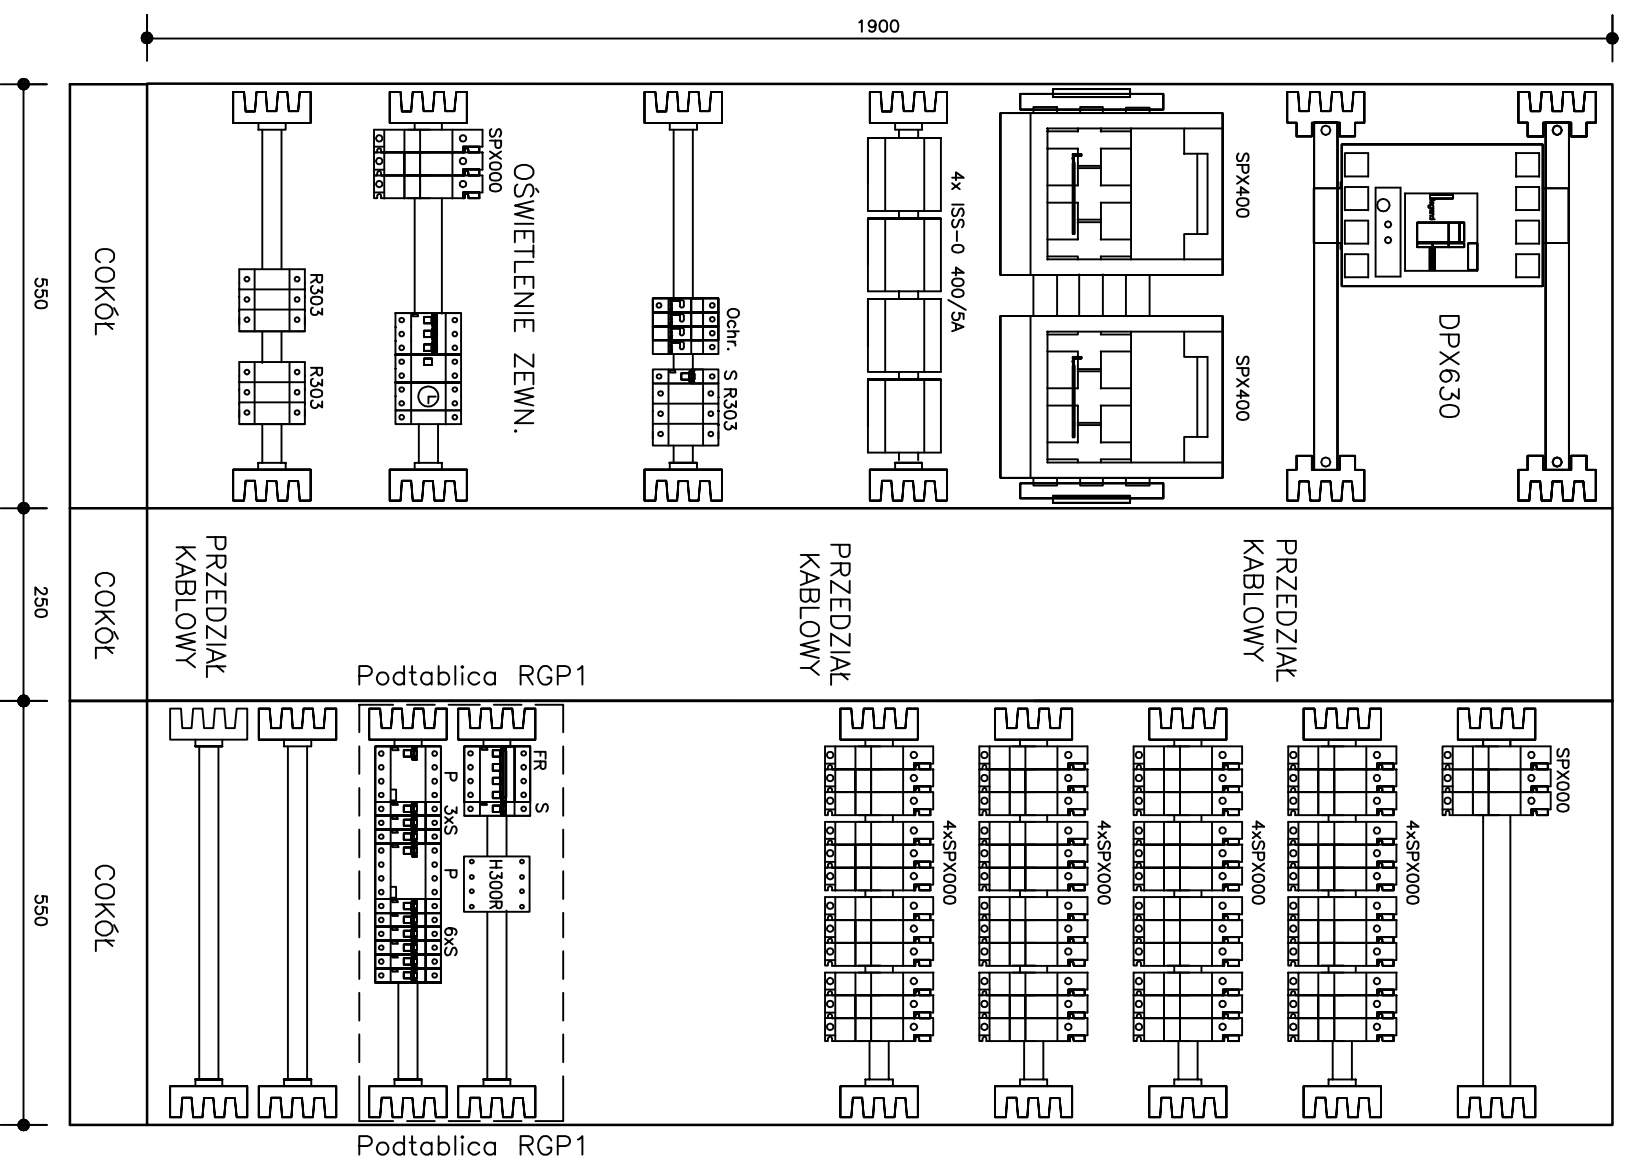

1. Rozdzielnica wolnostojąca XL195 prod. Legrand 1900x550x195
2. Powierzchnie boczne metalowe
3. Głębokość 195mm
4. IP 43 (drzwi z uszczelką)
5. Zamknięcie na klucz

Wyposażenie dobrać zgodnie z katalogiem Legrand 2005.

SIEĆ NN W UKŁADZIE TN-C, INSTALACJE W BUDYNKU W UKŁADZIE TN-S

PAWEŁ TIEPŁÓW – PRACOWNIA PROJEKTOWA
04-302 Warszawa, ul. Osowska 27 m.5 tel:(22) 612 47 11
kom. 0-608-052-956 e-mail: tieplov@wp.pl

INWESTOR:
URZĄD GMINY USTRONIE MORSKIE
ul. Bolesława Chrobrego 68 78-111 Ustronie Morskie

TEMAT:
CENTRUM SPORTOWO-REKREACYJNE
w Ustroniu Morskim ul. Wojska Polskiego

PROJEKTANT:
inż. Jacek Sokółowski
upr. nr KL-279/91

SPRACODZIELNIA:
mgr inż. Zbigniew Talarczuk
upr. nr KL-255/91

BRANŻA:
ELEKTRYCZNA

FAZA:
PROJEKT WYKONAWCZY

NAZWA RYSUNKU:
Schemat rozdzielni energii

NR RYSUNKU:
E1.3