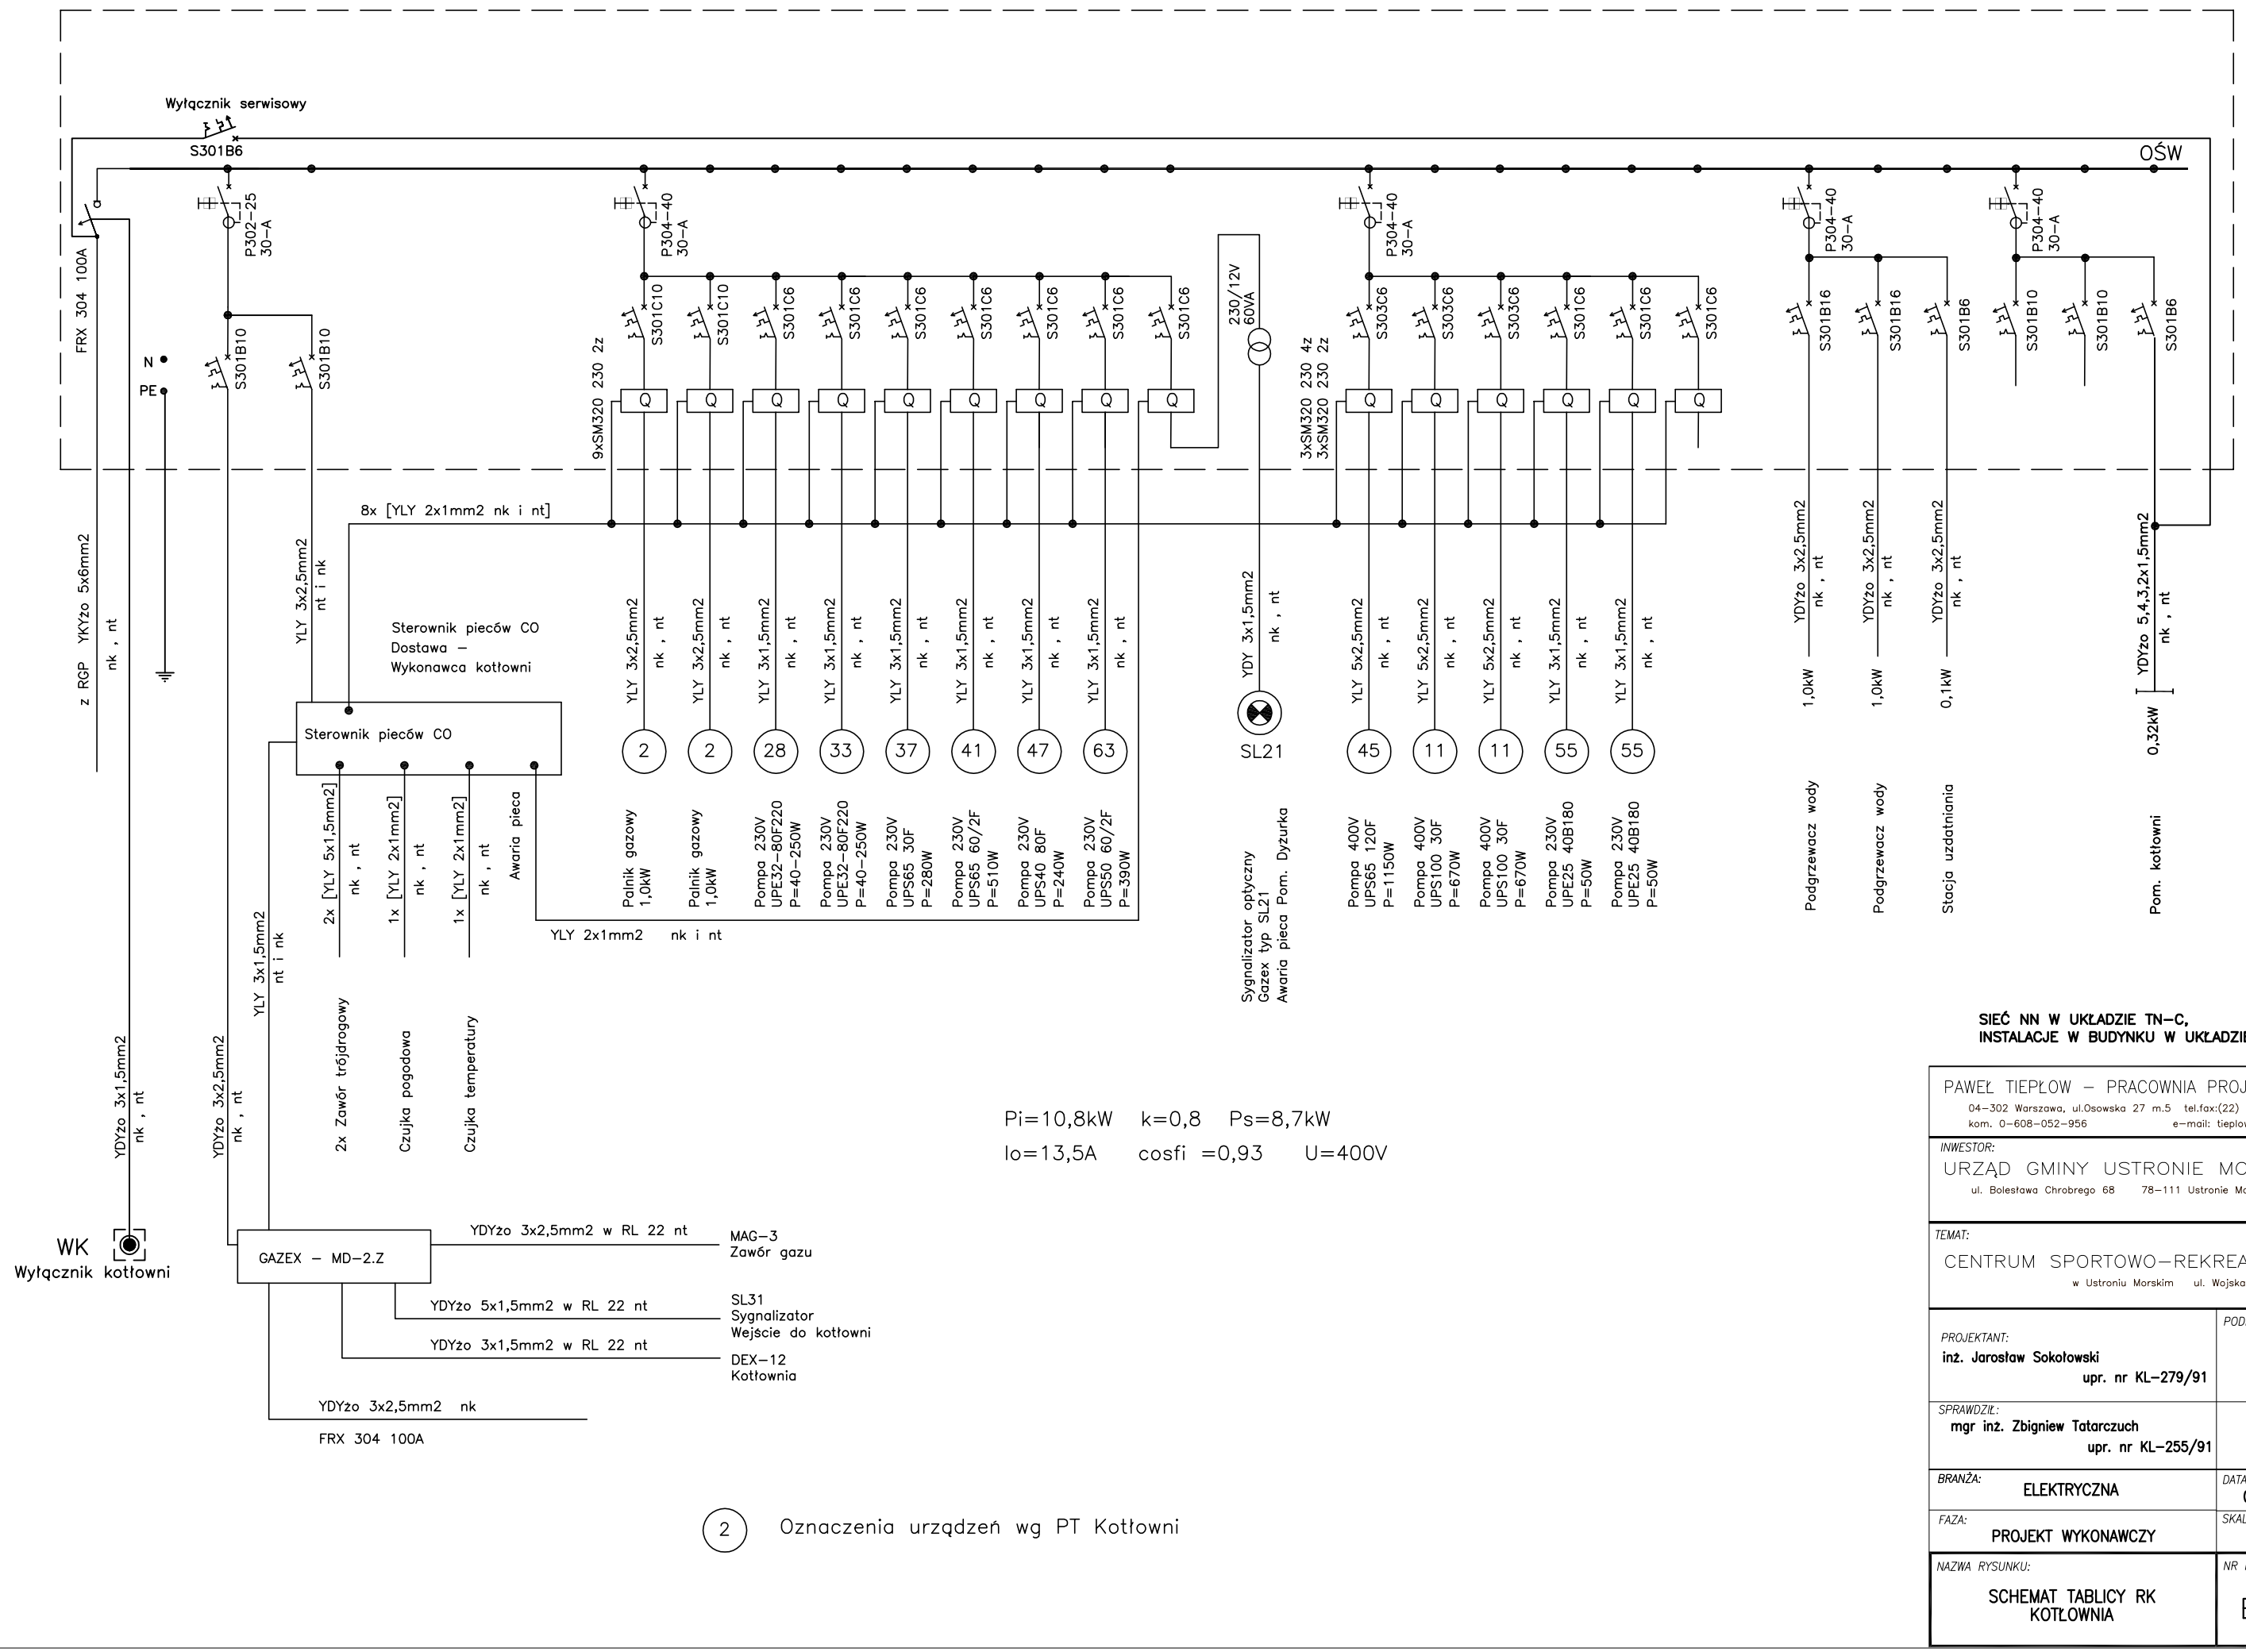

Pi=10,8kW k=0,8 Ps=8,7kW

Io=13,5A cosfi =0,93 U=400V

(2) Oznaczenia urządzeń wg PT Kotłowni

SIEĆ NN W UKŁADZIE TN–C,
INSTALACJE W BUDYNKU W UKŁADZIE TN–S

PAWEŁ TIEPŁOW – PRACOWNIA PROJEKTOWA
04–302 Warszawa, ul.Osowska 27 m.5 tel.fax:(22) 612 47 11
kom. 0–608–052–956 e–mail: tieplow@wp.pl

INWESTOR:
URZĄD GMINY USTRONIE MORSKIE
ul. Bolesława Chrobrego 68 78–111 Ustronie Morskie

TEMAT:
CENTRUM SPORTOWO–REKREACYJNE
w Ustroniu Morskim ul. Wojska Polskiego

PROJEKTANT: inż. Jarosław Sokołowski upr. nr KL–279/91	PODPIS
SPRAWDZIŁ.: mgr inż. Zbigniew Tatarczuch upr. nr KL–255/91	
BRANŻA: ELEKTRYCZNA	DATA: 06.2006
FAZA: PROJEKT WYKONAWCZY	SKALA:
NAZWA RYSUNKU: SCHEMAT TABLICY RK KOTŁOWNIA	NR RYSUNKU: E13.1