


# SCHEMAT PROJEKTOWANEJ TABLICY TB – BAR część 1

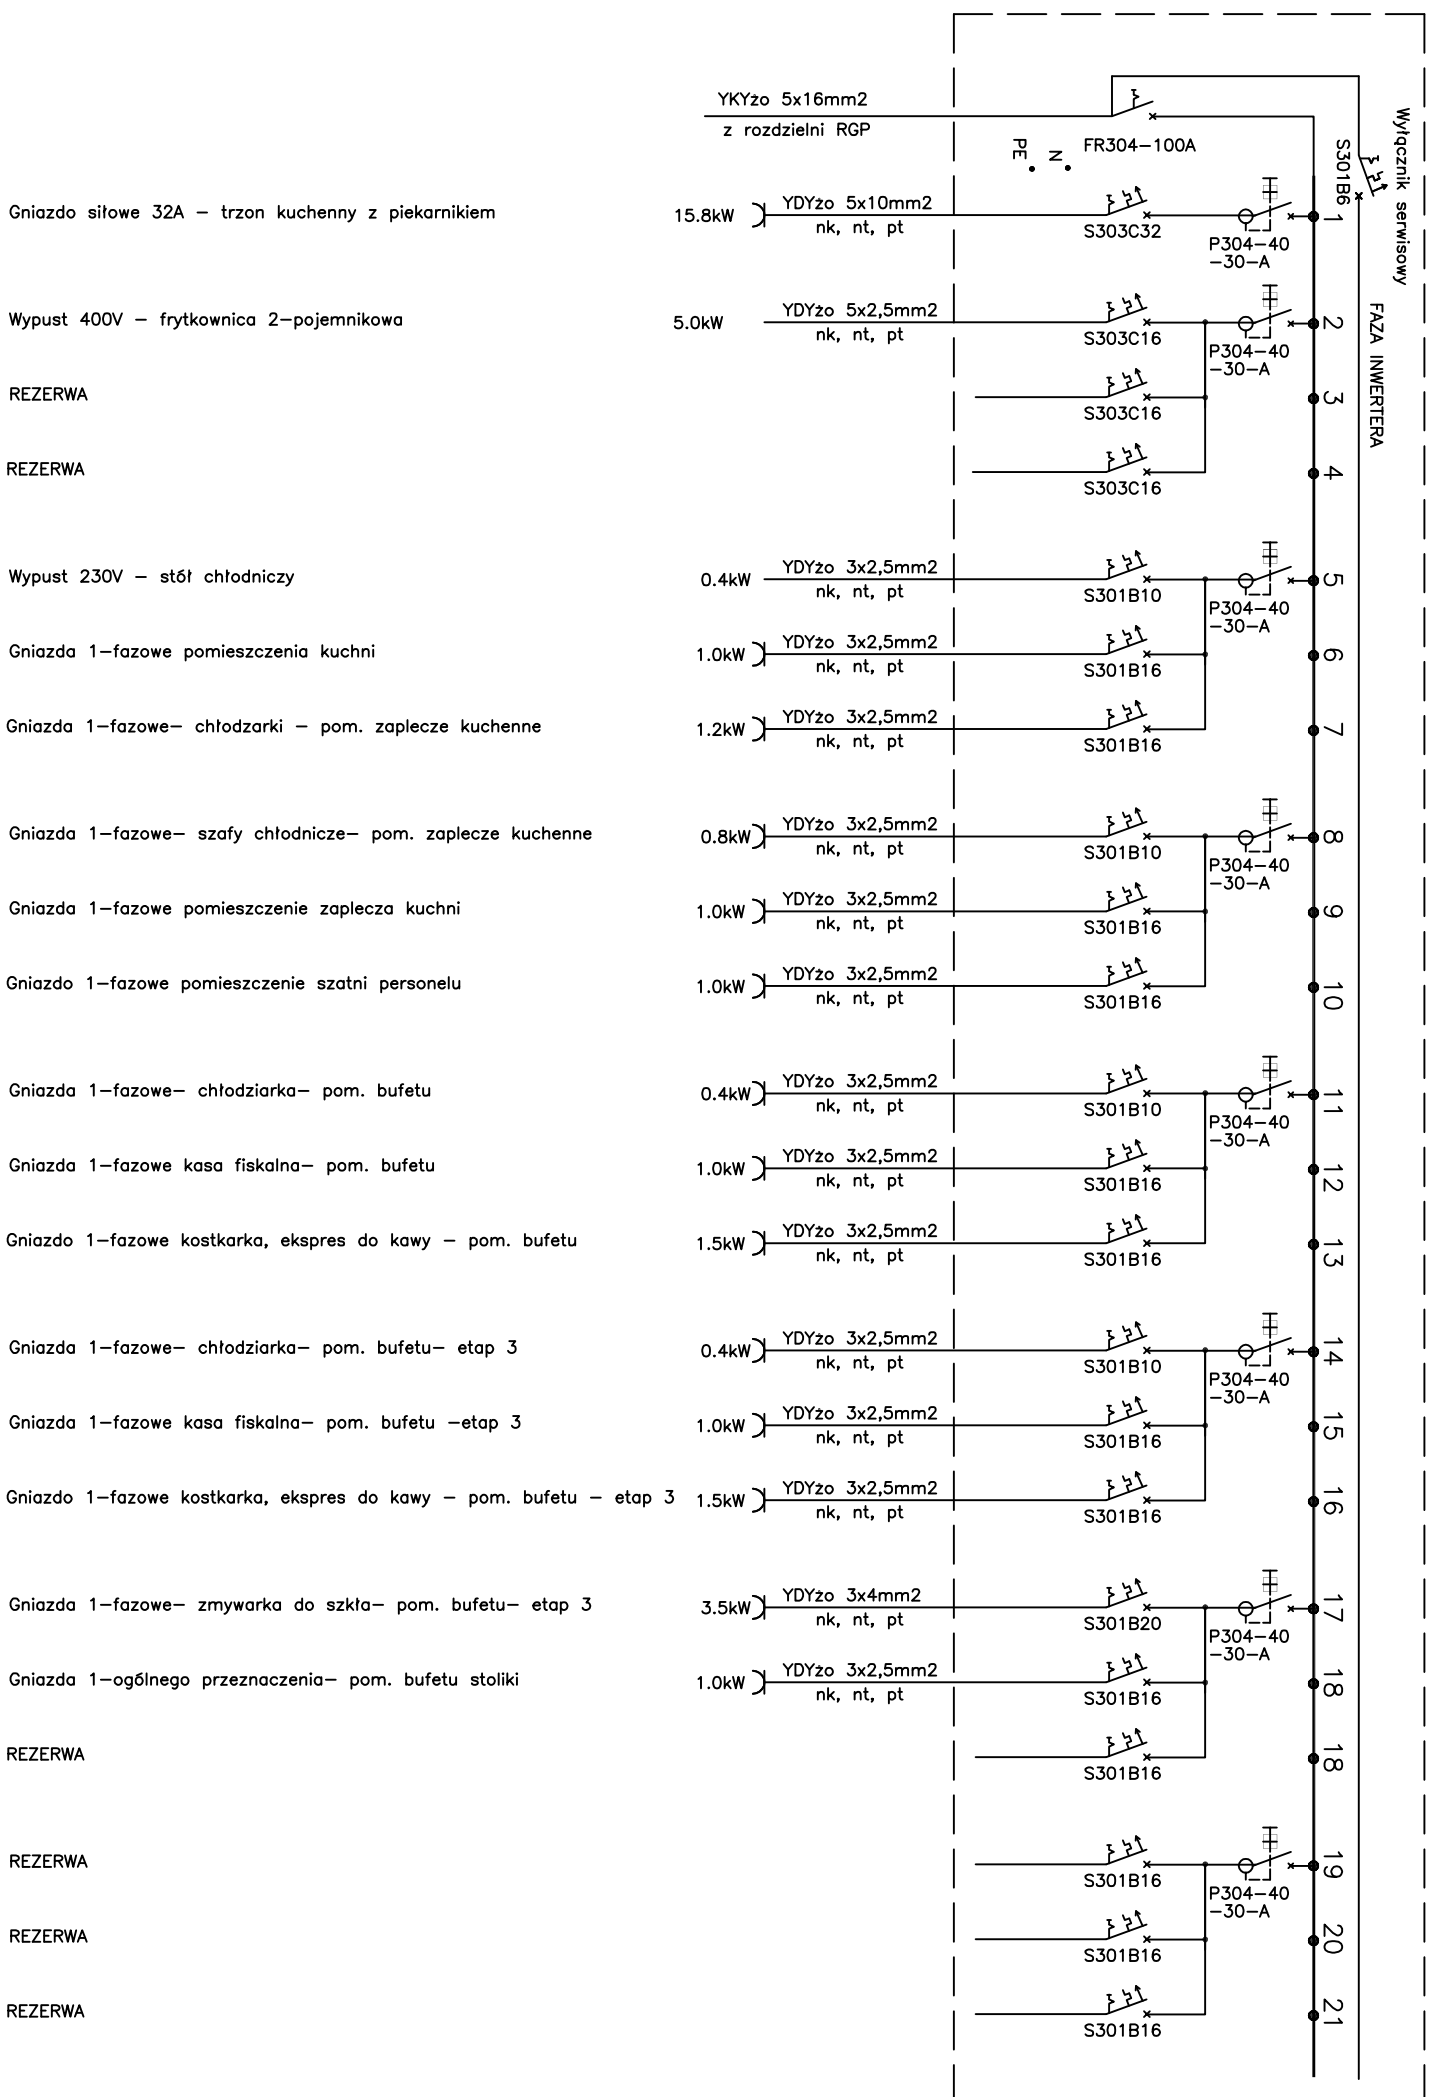

Gniazdo siłowe 32A – trzon kuchenny z piekarnikiem

Wypust 400V – frytkownica 2–pojemnikowa

REZERWA

REZERWA

Wypust 230V – stół chłodniczy

Gniazda 1–fazowe pomieszczenia kuchni

Gniazda 1–fazowe– chłodziarki – pom. zaplecze kuchenne

Gniazda 1–fazowe– szafy chłodnicze– pom. zaplecze kuchenne

Gniazda 1–fazowe pomieszczenie zaplecza kuchni

Gniazdo 1–fazowe pomieszczenie szatni personelu

Gniazda 1–fazowe– chłodziarka– pom. bufetu

Gniazda 1–fazowe kasa fiskalna– pom. bufetu

Gniazdo 1–fazowe kostkarka, ekspres do kawy – pom. bufetu

Gniazda 1–fazowe– chłodziarka– pom. bufetu– etap 3

Gniazda 1–fazowe kasa fiskalna– pom. bufetu –etap 3

Gniazdo 1–fazowe kostkarka, ekspres do kawy – pom. bufetu – etap 3

Gniazda 1–fazowe– zmywarka do szkła– pom. bufetu– etap 3

Gniazda 1–ogólnego przeznaczenia– pom. bufetu stoliki

REZERWA

REZERWA

REZERWA

REZERWA

pt – instalacja podłynkowa  
 nt – instalacja nadłynkowa  
 nk – instalacja w korytku  
 nks – instalacja na konstrukcji (w listwie)

## SIĘĆ NN W UKŁADZIE TN–C, INSTALACJE W BUDYNKU W UKŁADZIE TN–S

PAWEŁ TIEPŁOW – PRACOWNIA PROJEKTOWA  
 04–302 Warszawa, ul. Osowska 27 m.5 tel./fax:(22) 612 47 11  
 kom. 0–608–052–956 e–mail: tiepłow@wp.pl

INWESTOR:  
 URZĄD GMINY USTRONIE MORSKIE  
 ul. Bolesława Chrobrego 68 78–111 Ustronie Morskie

TEMAT:  
 CENTRUM SPORTOWO–REKREACYJNE  
 w Ustroniu Morskim ul. Wojska Polskiego

PROJEKTANT:  
 inż. Jacek Sokolowski  
 upr. nr KL–279/91

SPRACOWZIC:  
 mgr inż. Zbigniew Talarzuch  
 upr. nr KL–255/91

BRANŻA:  
 ELEKTRYCZNA DATA:  
 06.2006

FAZA:  
 PROJEKT WYKONAWCZY SKALA:

NAZWA RYSUNKU:  
 SCHEMAT TABLICY TB–cz. 1

NR RYSUNKU:  
 E8.1