


# SCHEMAT PROJEKTOWANEJ TABLICY TB – BAR – CZĘŚĆ 2

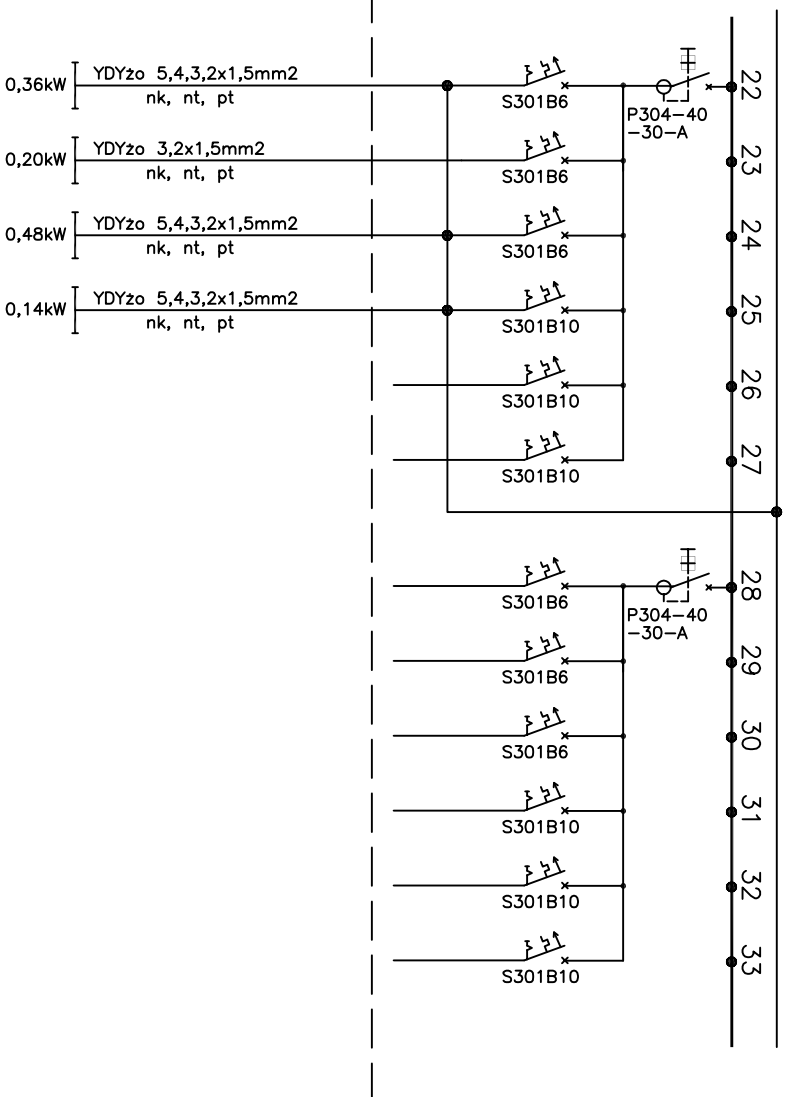


- Oświetlenie – pom. bufet
- Oświetlenie – halogenki nad barem
- Oświetlenie – pom. Kuchni
- Oświetlenie – pom. W.C; szatnia; przedsionek
- REZERWA
- REZERWA
- REZERWA
- REZERWA
- REZERWA
- REZERWA
- REZERWA

$$P_i = 37,7 \text{ kW} \quad k = 0,65 \quad P_s = 24,5 \text{ kW}$$

$$I_o = 38,0 \text{ A} \quad \cos \phi_i = 0,93 \quad U = 400 \text{ V}$$

pt – instalacja podłynkowa  
 nt – instalacja nadłynkowa  
 nk – instalacja w korytku  
 nks – instalacja na konstrukcji (w listwie)

Rozdzielnica TB  
1:10

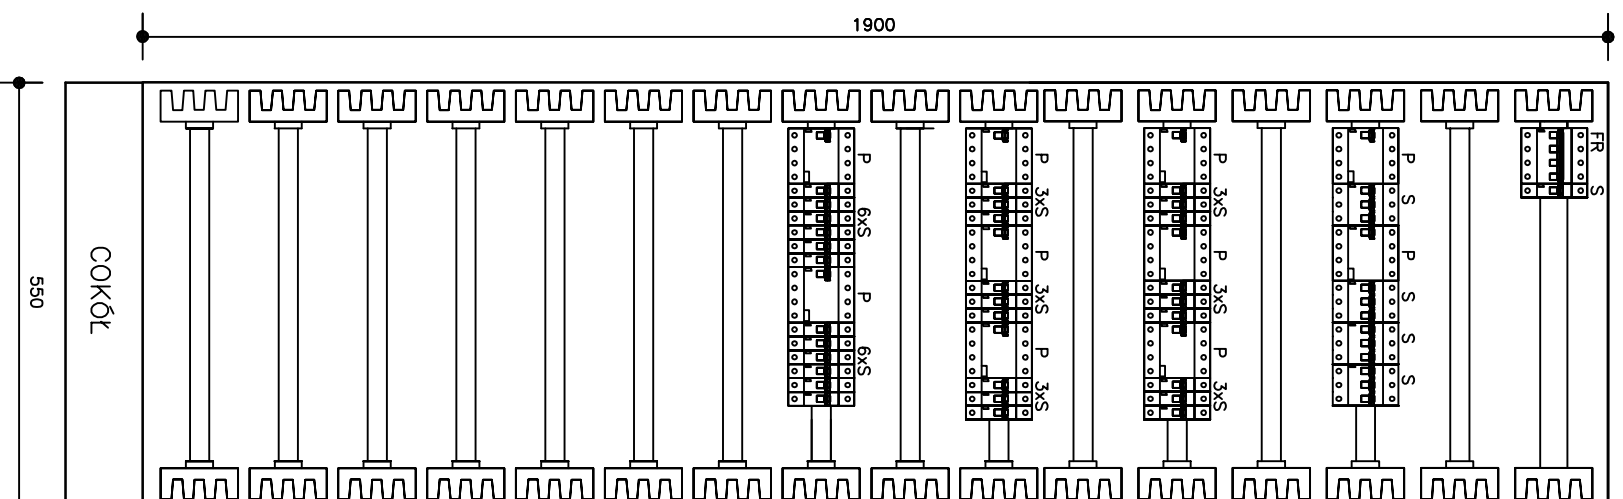

1. Rozdzielnica wolnostojąca XL195 prod. Legrand 1900x50x195
  2. Powierzchnie boczne metalowe
  3. Głębokość 195mm
  4. IP 43 (drzwi z uszczelką)
  5. Zamykane na kluczyk
- Wypożyczenie dobrac zgodnie z katalogiem Legranda 2005.

## SIEĆ NN W UKŁADZIE TN-C, INSTALACJE W BUDYNKU W UKŁADZIE TN-S

PAWEŁ TIEPŁOW – PRACOWNIA PROJEKTOWA  
 04-302 Warszawa, ul. Osowska 27 m.5 tel/fax:(22) 612 47 11  
 kom. 0-608-052-956 e-mail: tieplo@wp.pl

INWESTOR:  
 URZĄD GMINY USTRONIE MORSKIE  
 ul. Bolesława Chrobrego 68 78-111 Ustronie Morskie

TEMAT:  
 CENTRUM SPORTOWO-REKREACYJNE  
 w Ustroniu Morskim ul. Wojska Polskiego

PROJEKTANT:  
 inż. Jacek Sokolowski  
 upr. nr KL-279/91

SPRACOWDZIC:  
 mgr inż. Zbigniew Tatarczuk  
 upr. nr KL-255/91

BRANŻA: ELEKTRYCZNA DATA: 06.2006

FAZA: PROJEKT WYKONAWCZY SKALA:

NAZWA RYSUNKU: SCHEMAT TABLICY TB-cz.2 NR RYSUNKU: E8.2

PODPIS

SKALA:

NR RYSUNKU: